




地段索引圖 LOT INDEX PLAN

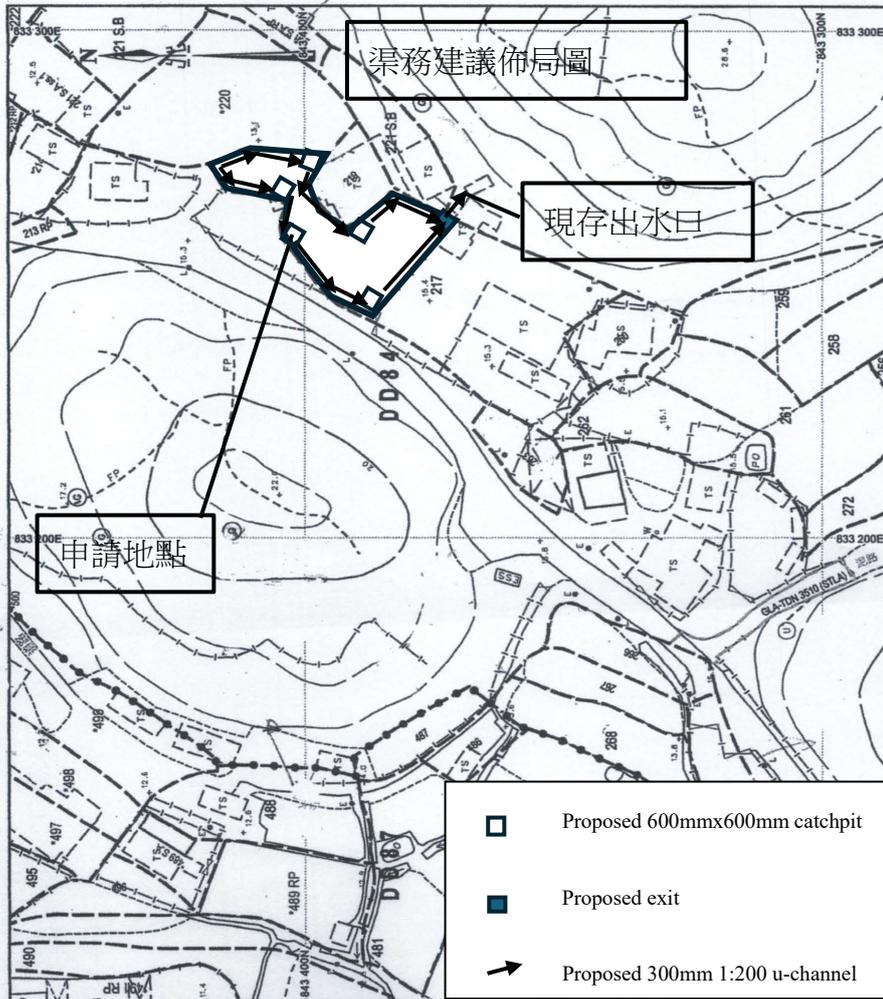


<p>項目:</p> <p>DD84 LOT217 (部份)</p> <p>臨時露天存放建築機械及建築材料及 相關填土工程(為期三年)</p>	<p>圖目:</p> <p>渠務建議佈局圖</p>
<p>圖號: 11</p>	<p>1:1500</p>

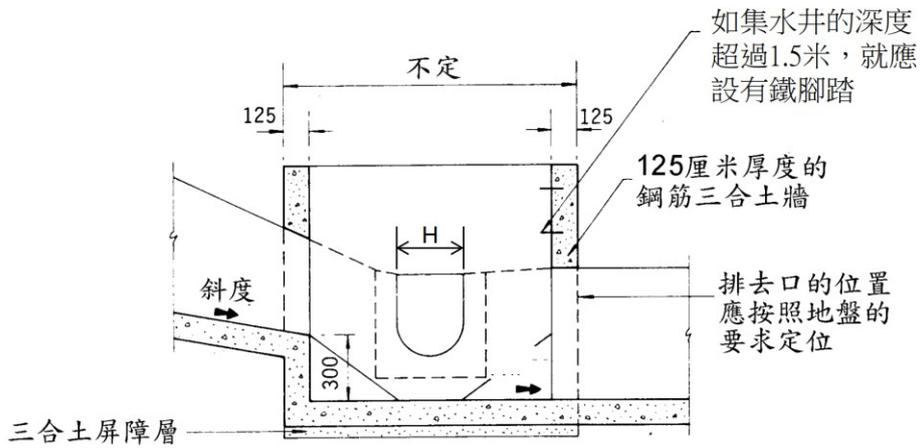

橫切面

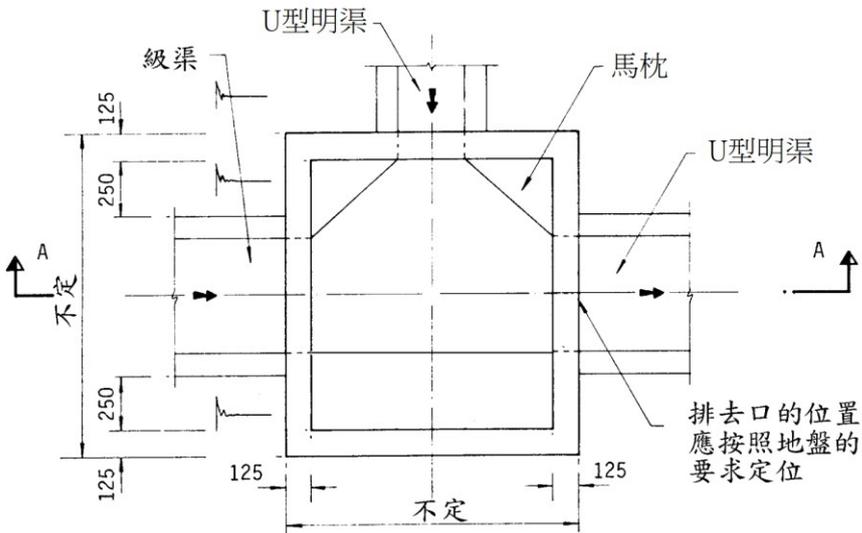

集水井的典型建造細節

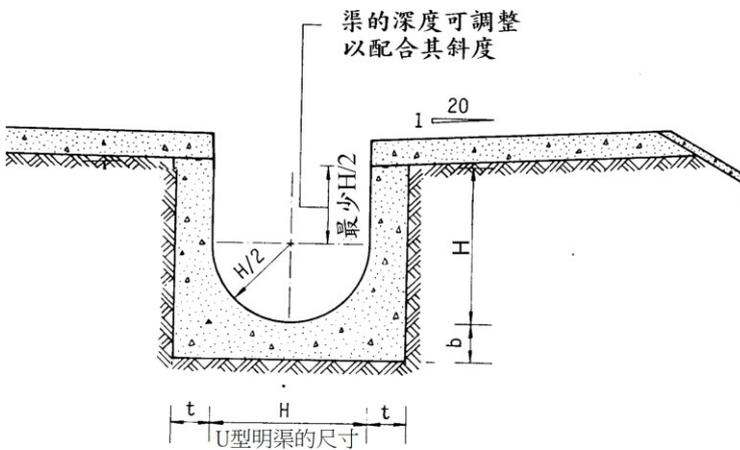

U型排水渠的典型建造細節