



地段索引圖 LOT INDEX PLAN

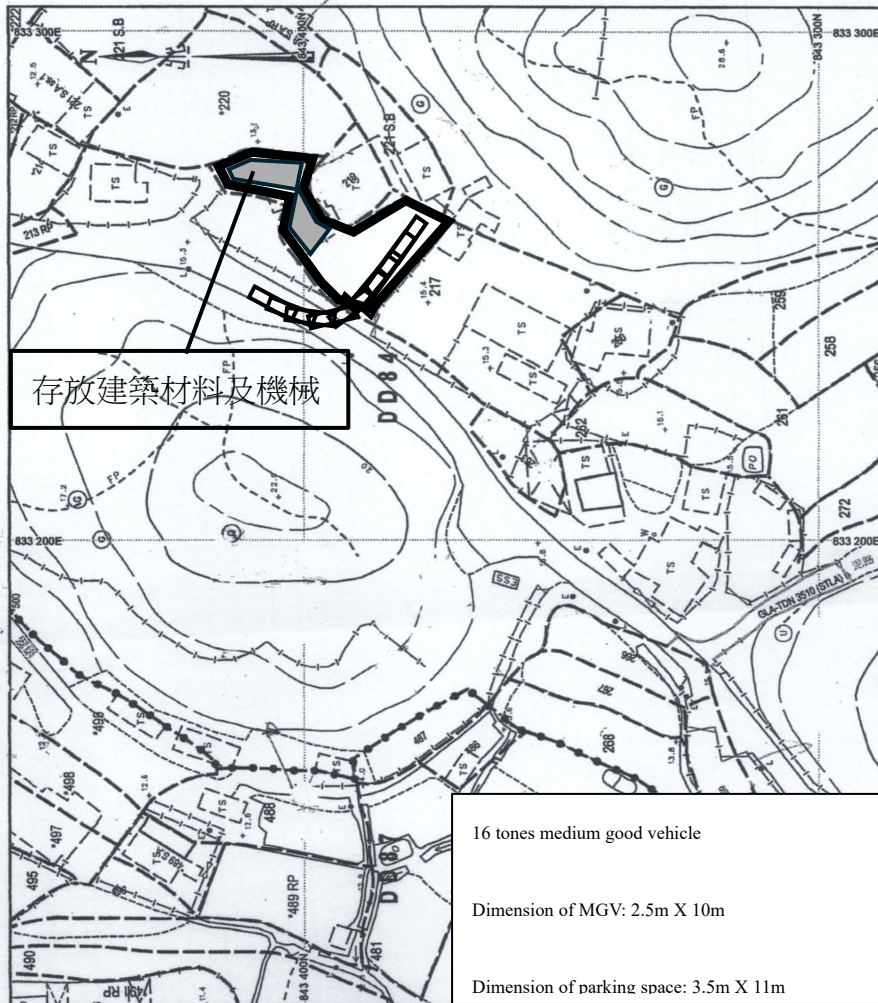

項目: DD84 LOT217 (部份) 臨時露天存放建築機械及建築材料及 相關填土工程(為期三年)	圖目: 交通行車線分析圖(入車) SWEPT PATH ANALYSIS (INGRESS)
圖號: 9	1:1500

地段索引圖 LOT INDEX PLAN

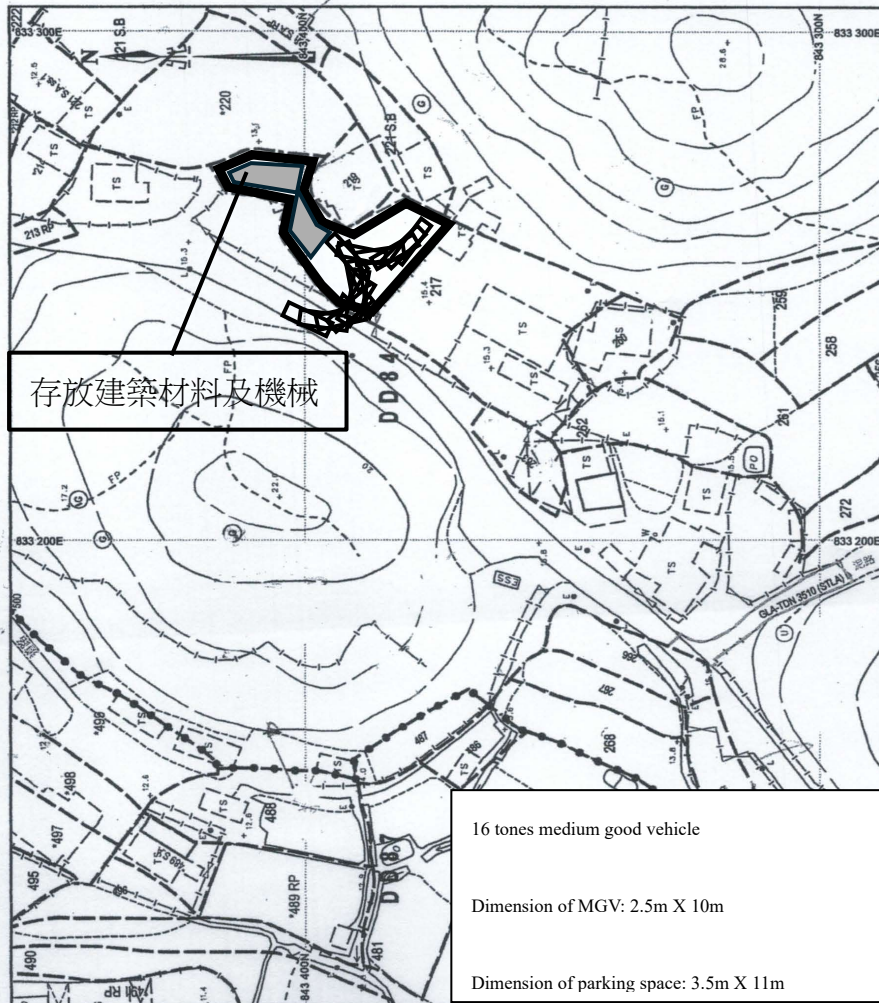

項目:	圖目:
DD84 LOT217 (部份)	交通行車線分析圖(出車)
臨時露天存放建築機械及建築材料及	SWEPT PATH ANALYSIS
相關填土工程(為期三年)	(DEPARTING)
圖號: 10	1:1500