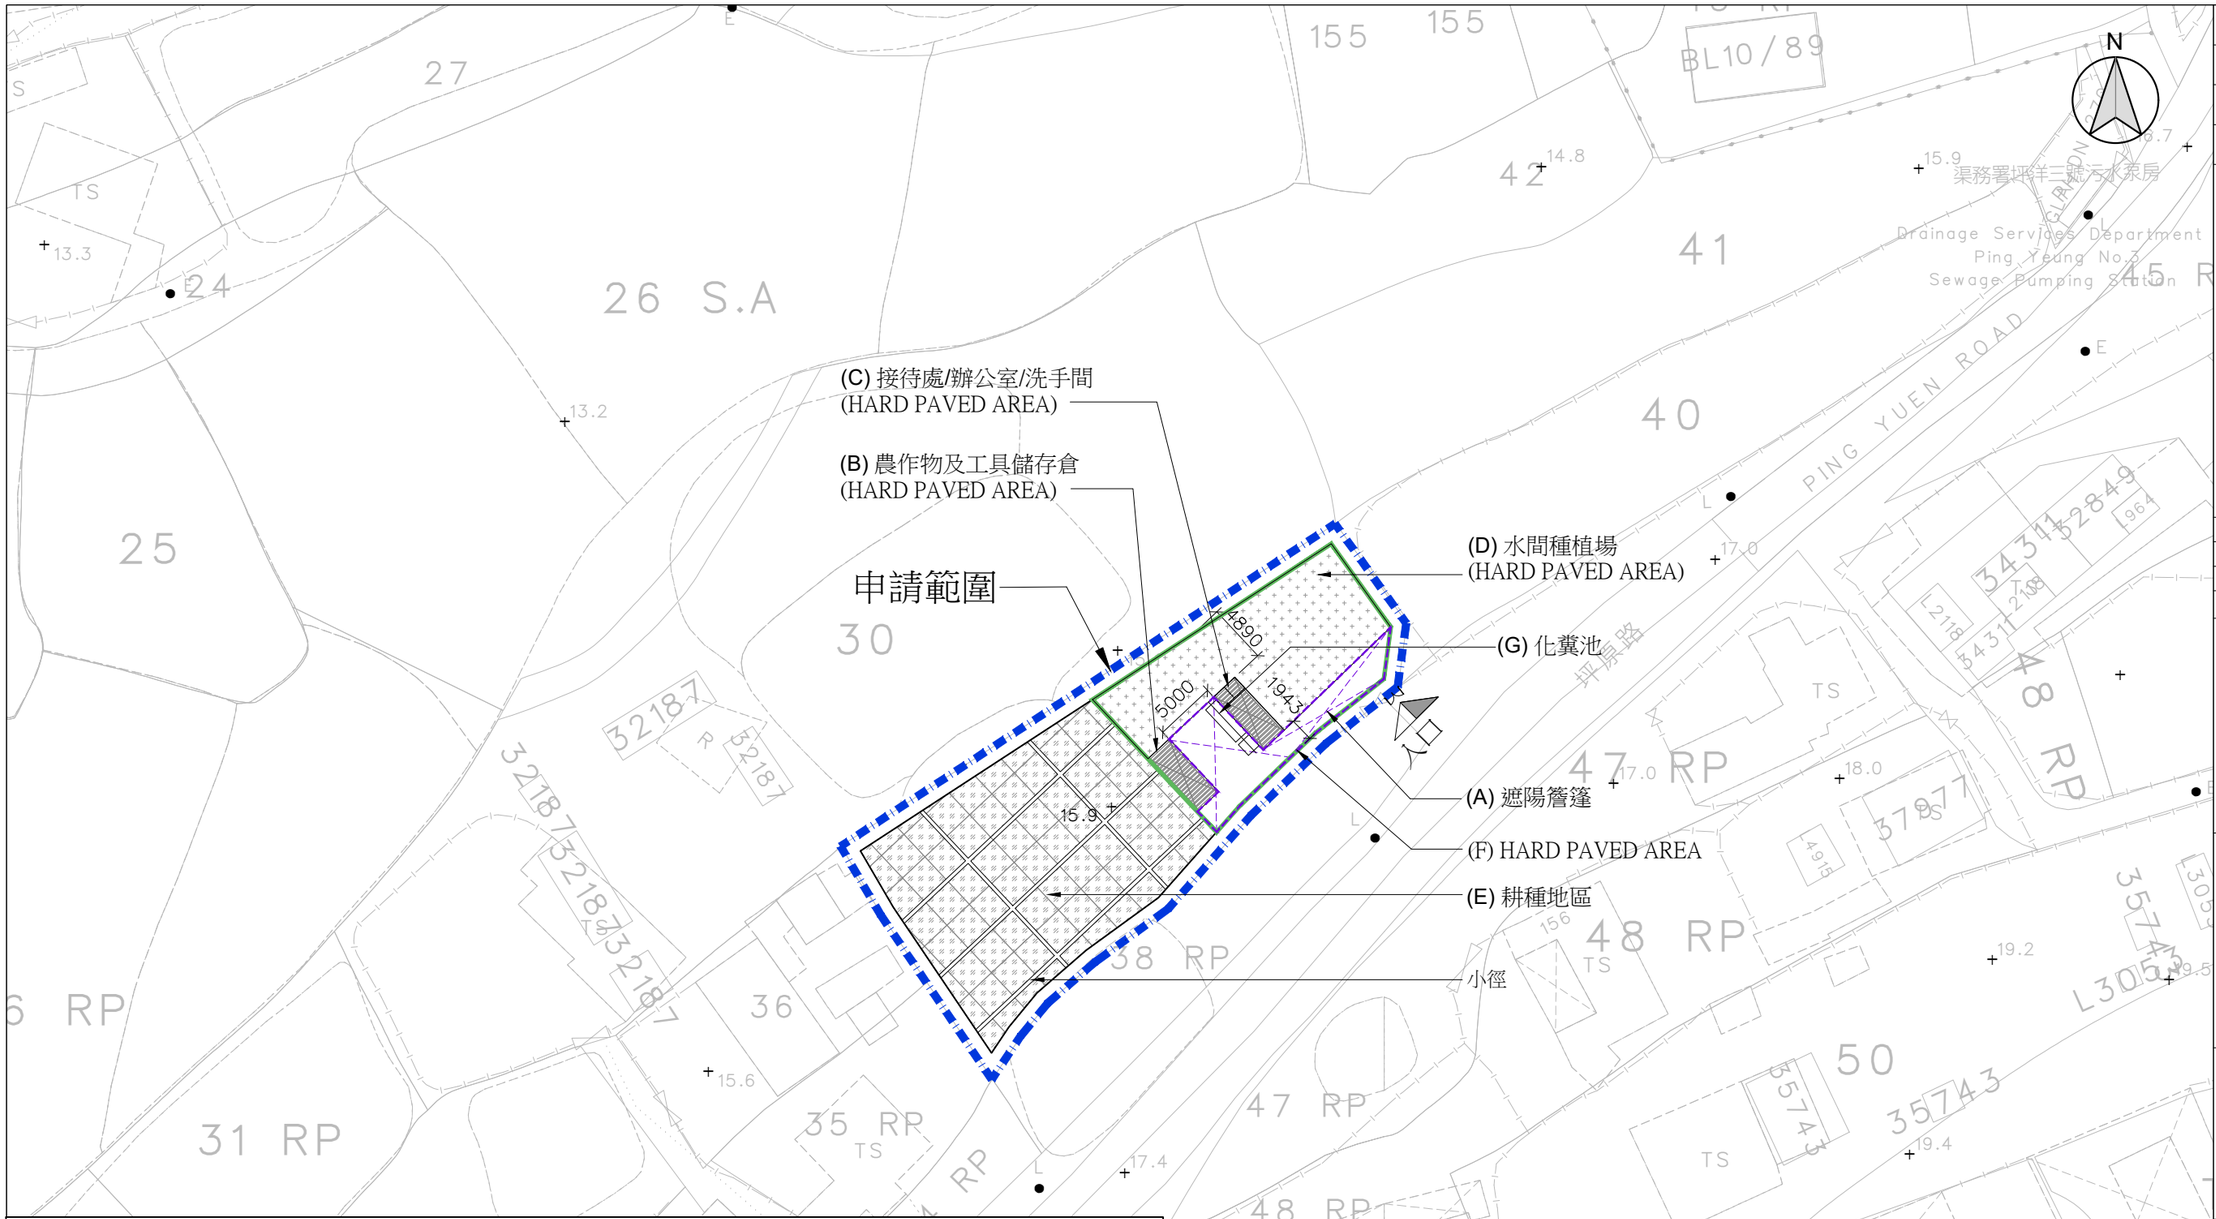

申請範圍 : 839.5m²

圖例	構築物	用途	有蓋面積	層數	非住用樓面面積	構築物高度
	A	遮陽簷篷(四面通風)	77.33m²	1	77.33m²	約3.5m
	B	農作物及工具儲存倉	13.865m²	1	13.865m²	2.6m
	C	接待處/辦公室/洗手間	13.865m²	1	13.865m²	2.6m
				總數	105.06m²	
	D	水間種植場	176.70m²			
	E	耕種地區(包括小徑)	408.91m²			
	F	硬地 (HARD PAVED AREA)	277.62M²			
	G	化糞池 (1.2M X1.2M X1.1M(H))	1.44M² (ABOUT)			
		(3.6M X1.2M X1.1M(H))	4.32M² (ABOUT)			

B.D. Reference 屋宇署檔案

M.W. Reference 小型工程檔案

L.D. Reference 地政署檔案

F.S.D. Reference 消防處檔案

Notes 注釋

Copyright Reserved nothing may be reprinted or utilized in any form or by any means without written permission from the M&D.

REV	DESCRIPTION	DATE

M&D
Planning and Construction Consultant Ltd.
Tel: 2191 4088
Fax: 3105 0810
Email: sales@moderneng.com.hk

Project 項目

DD77 LOT 37

Application 申請

擬議臨時康樂文娛場所
(休閒農莊)及相關填土工程
(為期3年)

Drawing Title 標題

PROPOSED LAYOUT PLAN

Scale 比例: 1:500 (A3)	Revisions 修訂: –
Designed by 設計者: LW	Drawn by 繪圖人: Arthur
Checked by 檢查: LW	Date 日期: 07-MAY-2025
Job No. 工程項目: –	Drawing No. 圖號: LP-01