


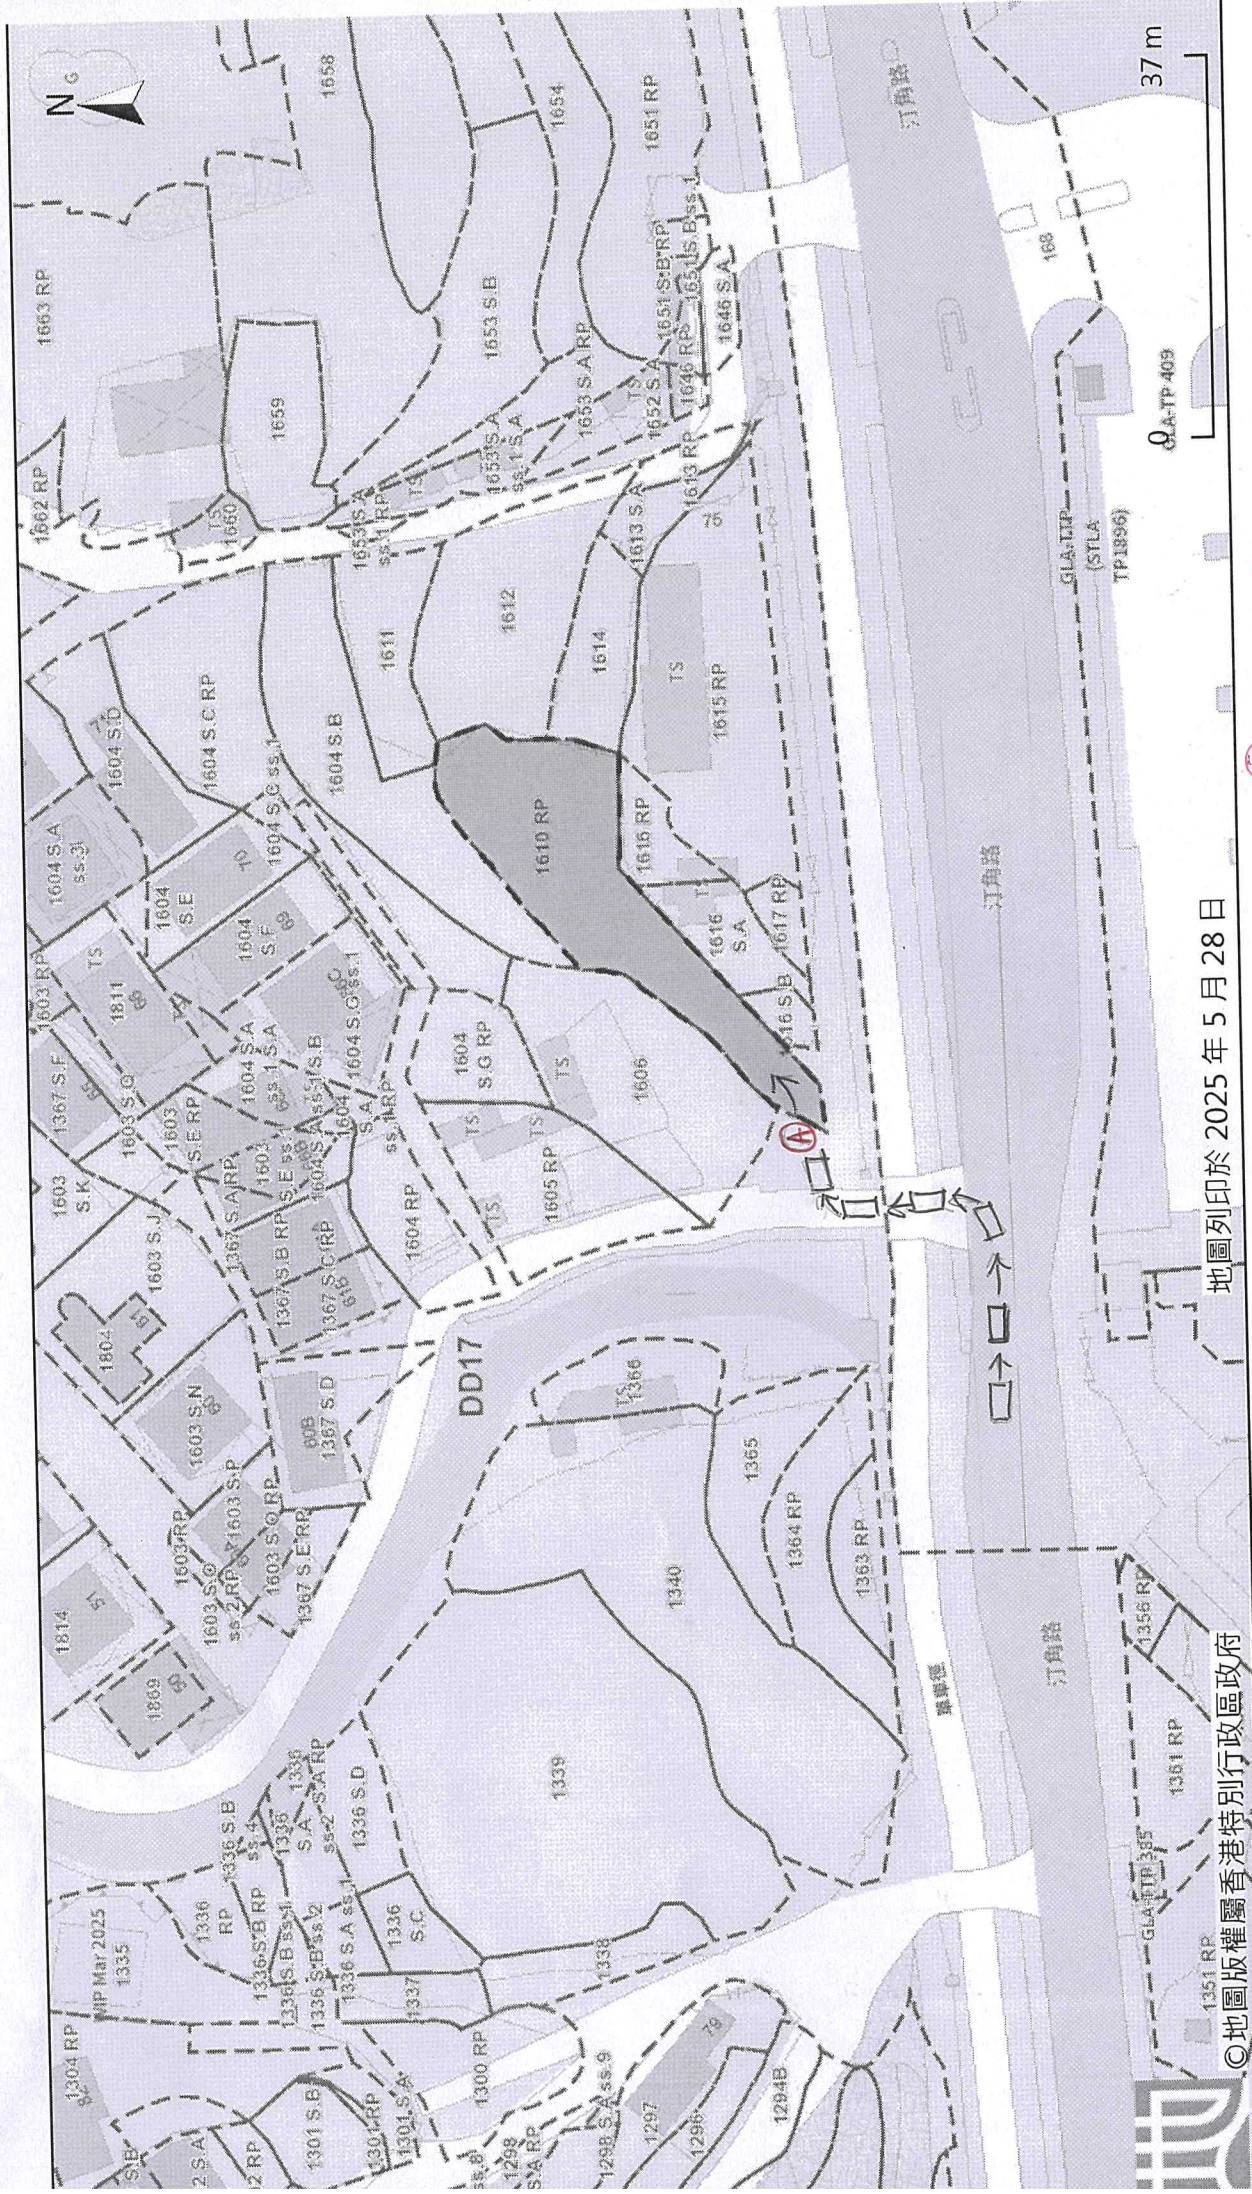

① 二車場出口