


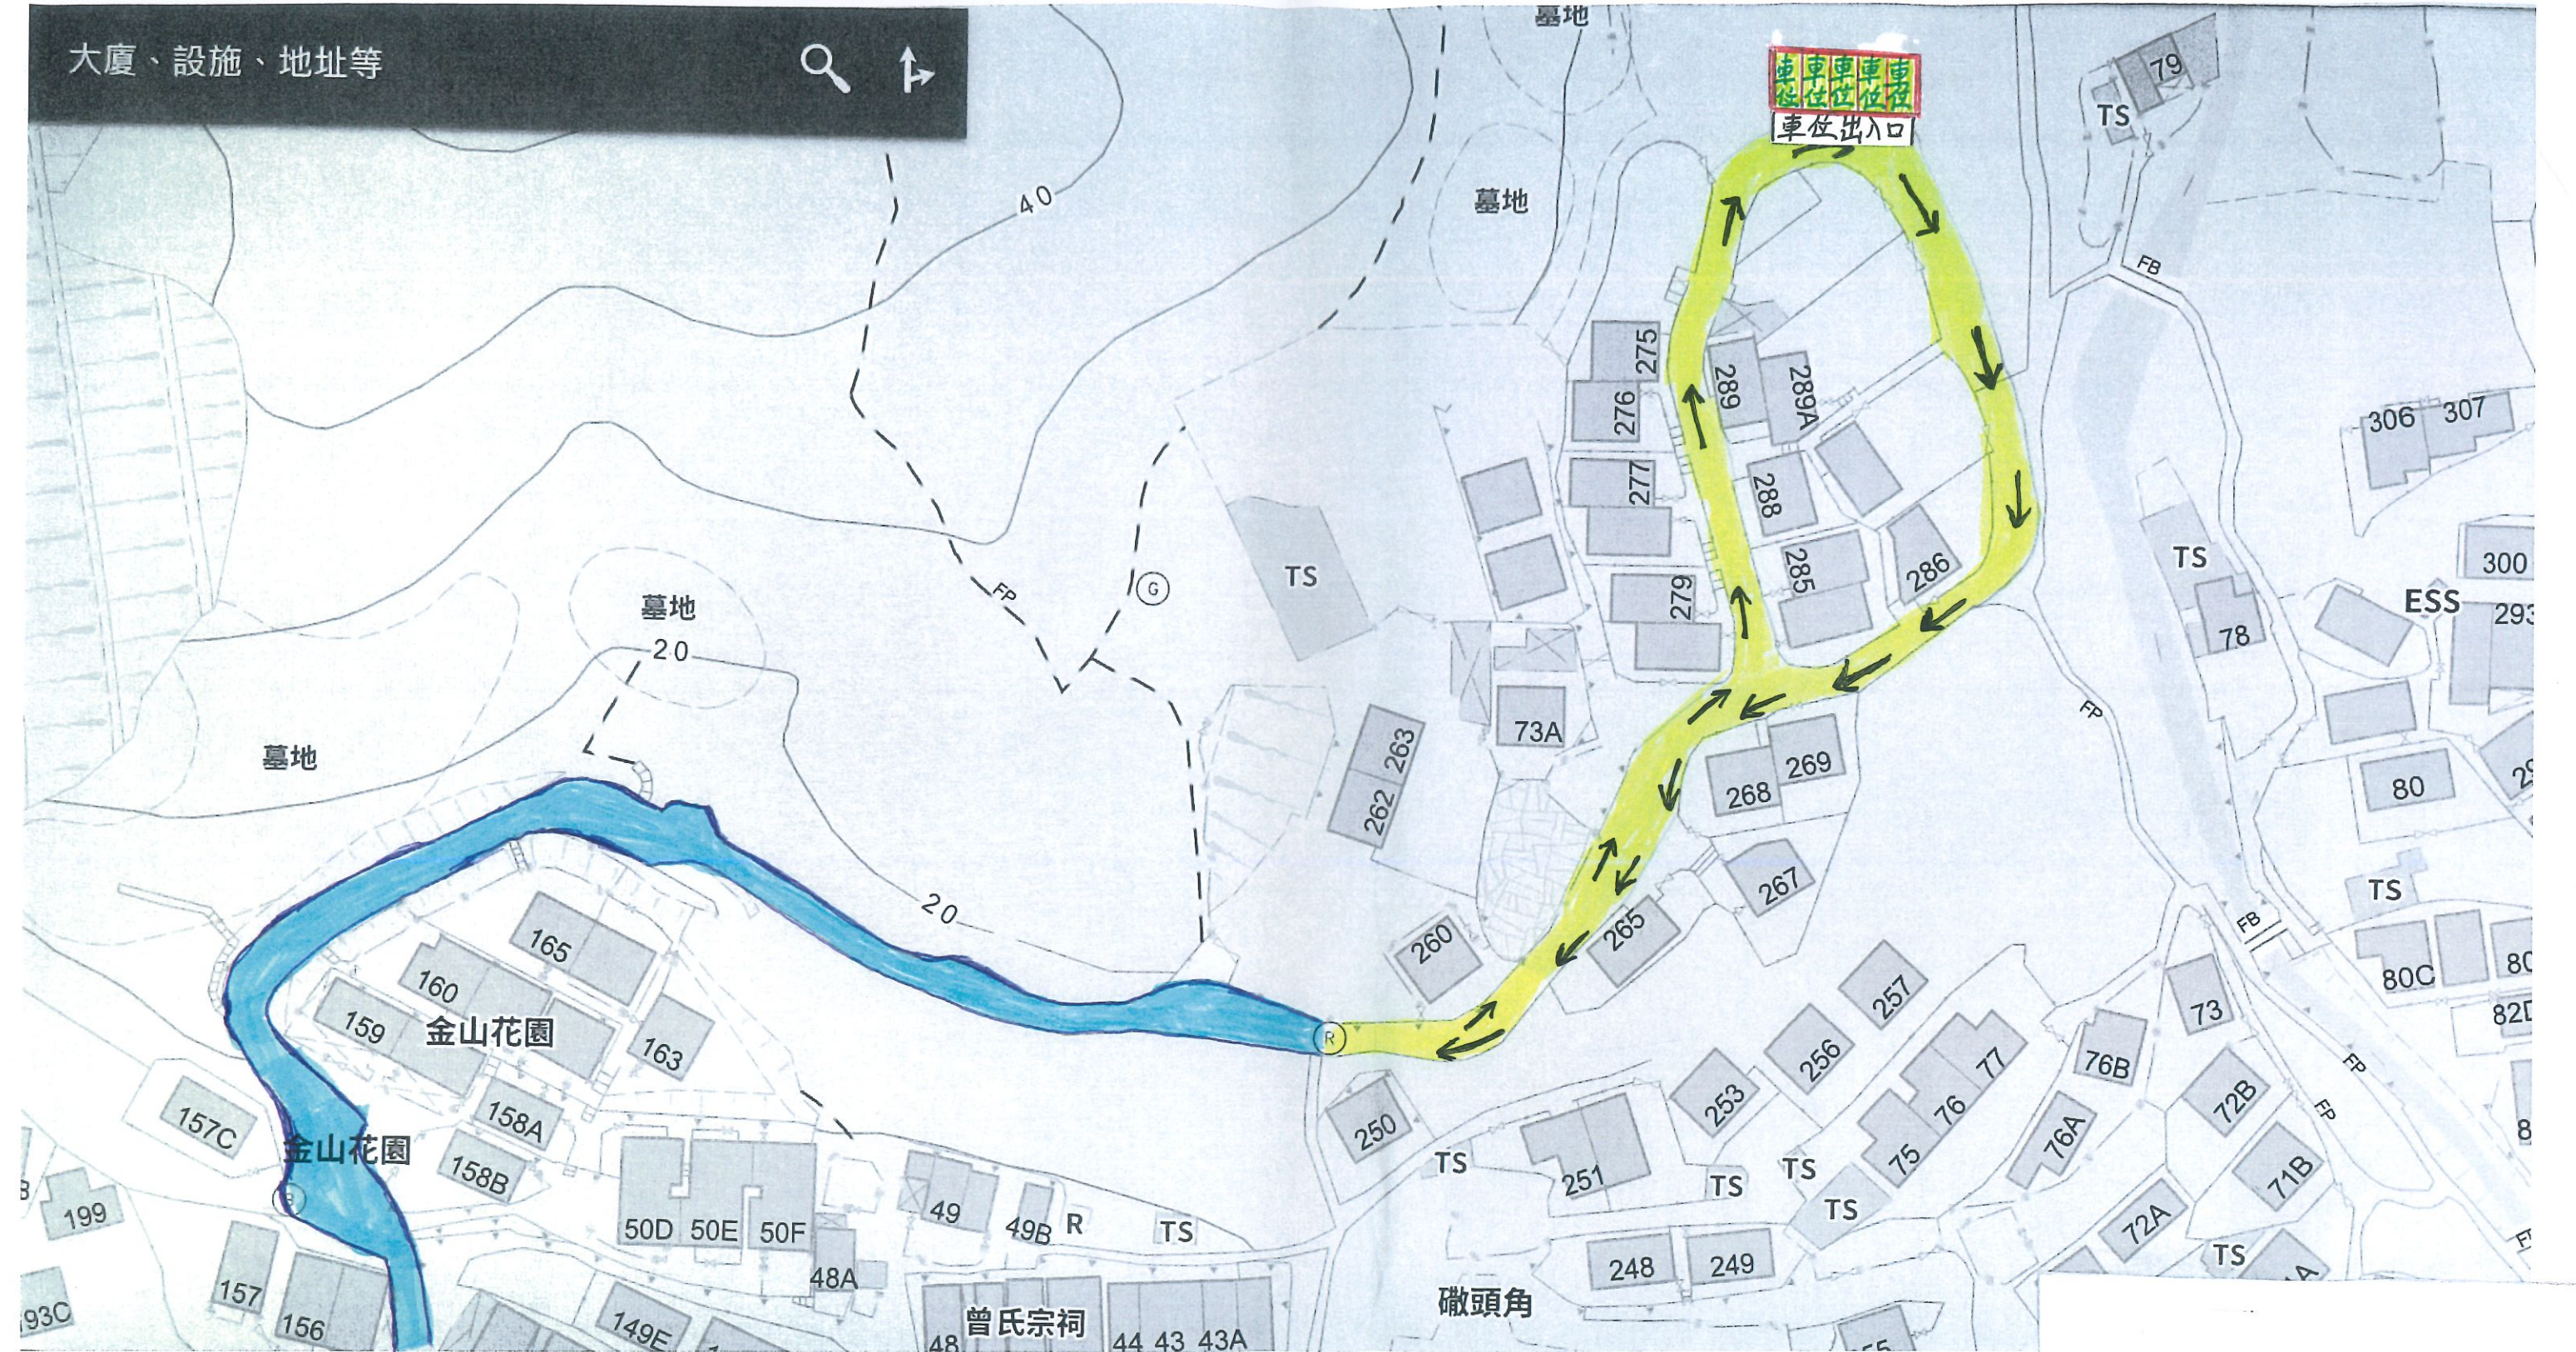

洞梓路

LAYOUT PLAN

-  455 號 S.H ss.6 and 455 RP and 455 S.H RP 約 90 平方米 (申請地點)
-  每個車位 3m x 6m
-  私家路
-  政府路

申請地點

DD23

墓地

474
S.C.D.

459 RP

TS

458

459 S.J ss.2
474 S.S II

455 RP

474 S.R

4280米 15.00米

車位	車位	車位	車位
----	----	----	----

4595米 15.00米

車位出入口

457

TS

456

455 S.H RP

455 S.H. 33.6

455 S.H ss.4

459 S.J's.1

459 S. G. RP

459 S.H. BP

455 S.H ss.5

474 S.O ss.1

455 2A 755

455 ~~SS.1~~

20m