



Figure 1.2 (page 2/2)

20呎 貨櫃(container)
 6.06m X 2.44m(abt.)
 高 : 不超過2.9m
 GFA : 不超過14.8m²
 貨櫃A : 員工休息室及宿舍
 貨櫃B : 會客室
 貨櫃C : 儲物室
 貨櫃D : 儲物室
 貨櫃E : 洗手間
 貨櫃F : 儲物室



圖目：

佈局平面圖
(Proposed Layout Plan)

項目名稱：

擬議臨時動物寄養所連附屬設施及相關的填土工程 (為期3年)

圖例：

私家車車位 (5m * 2.5m)

LGV 上落貨位 (7m* 3.5m)


出入口 (闊6米)

車道出入口

日期： 14/1/2026

圖號：

Figure 1.2 (page 1/2)

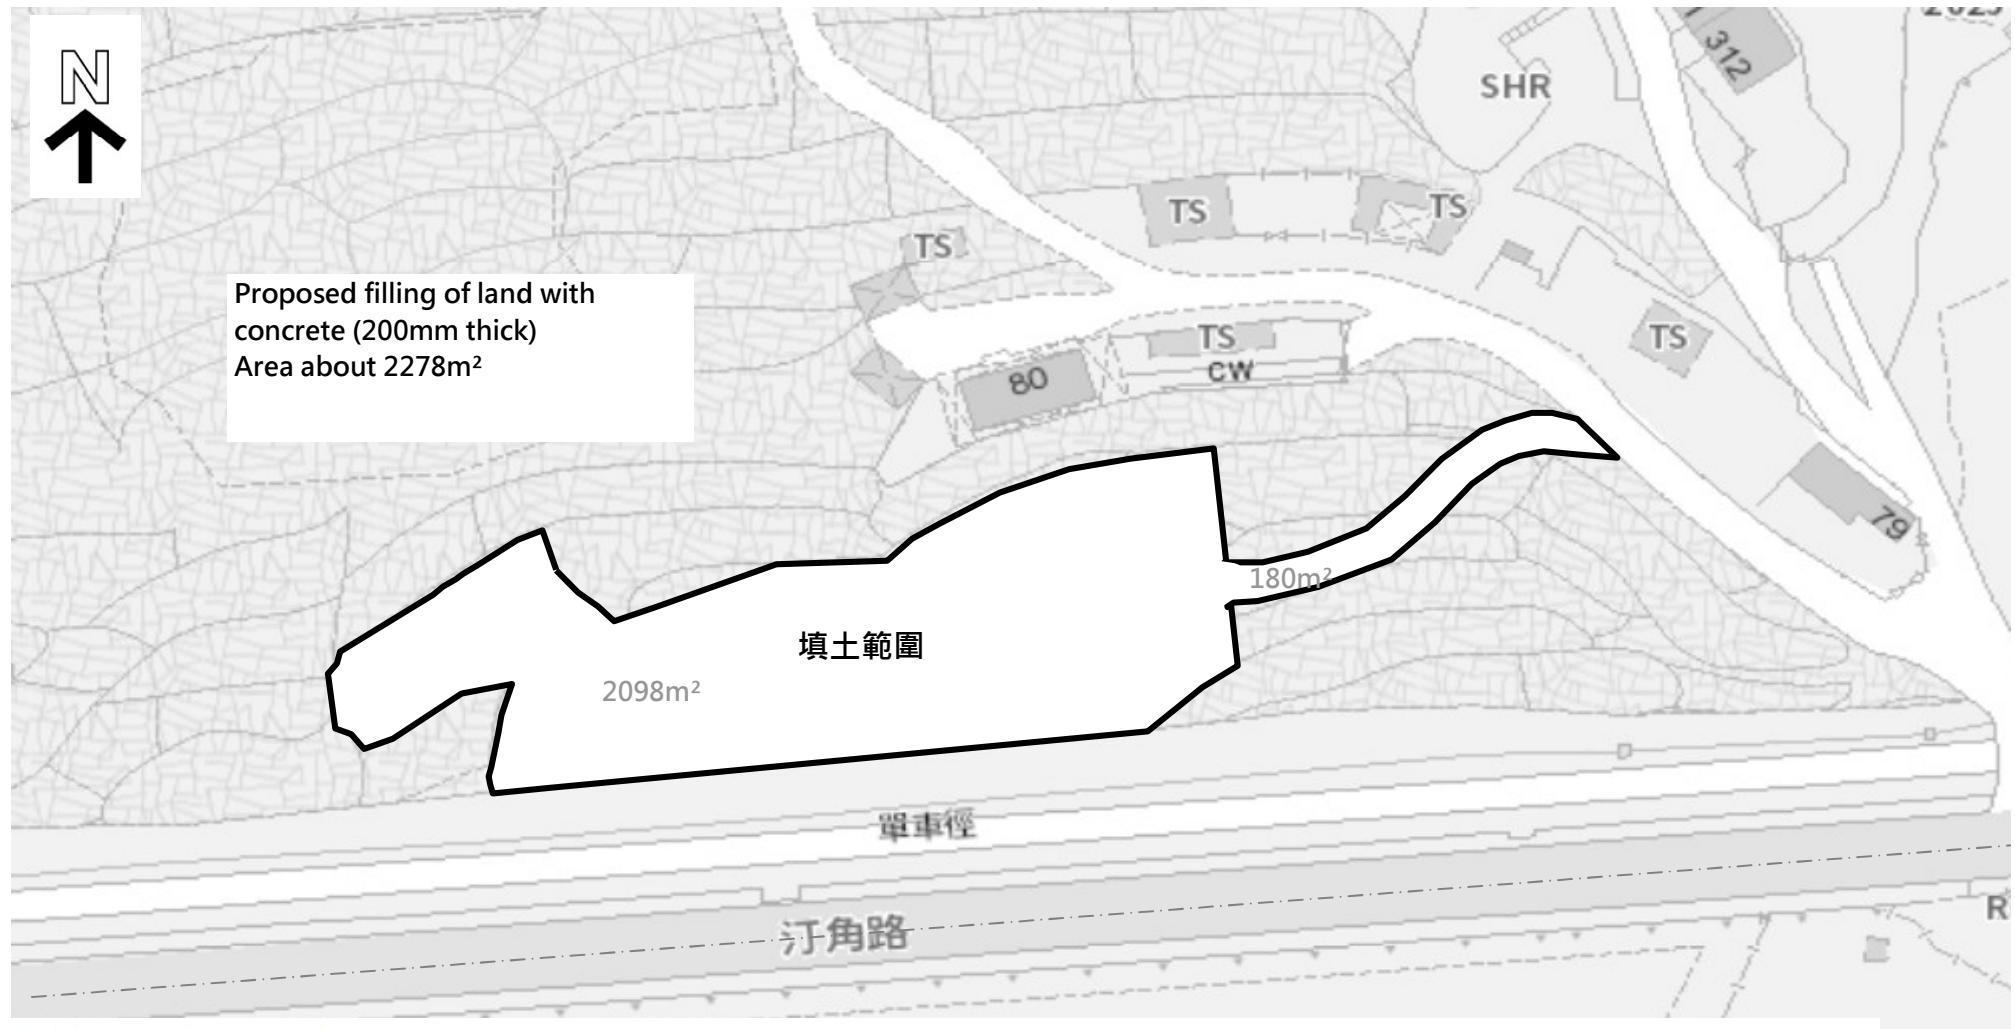


圖目 : Filling of Land

圖號 : Figure 2.4

日期 : 12/1/2026

項目名稱 : 擬議臨時動物寄養所連附屬設施及相關的填土工程 (為期3年)

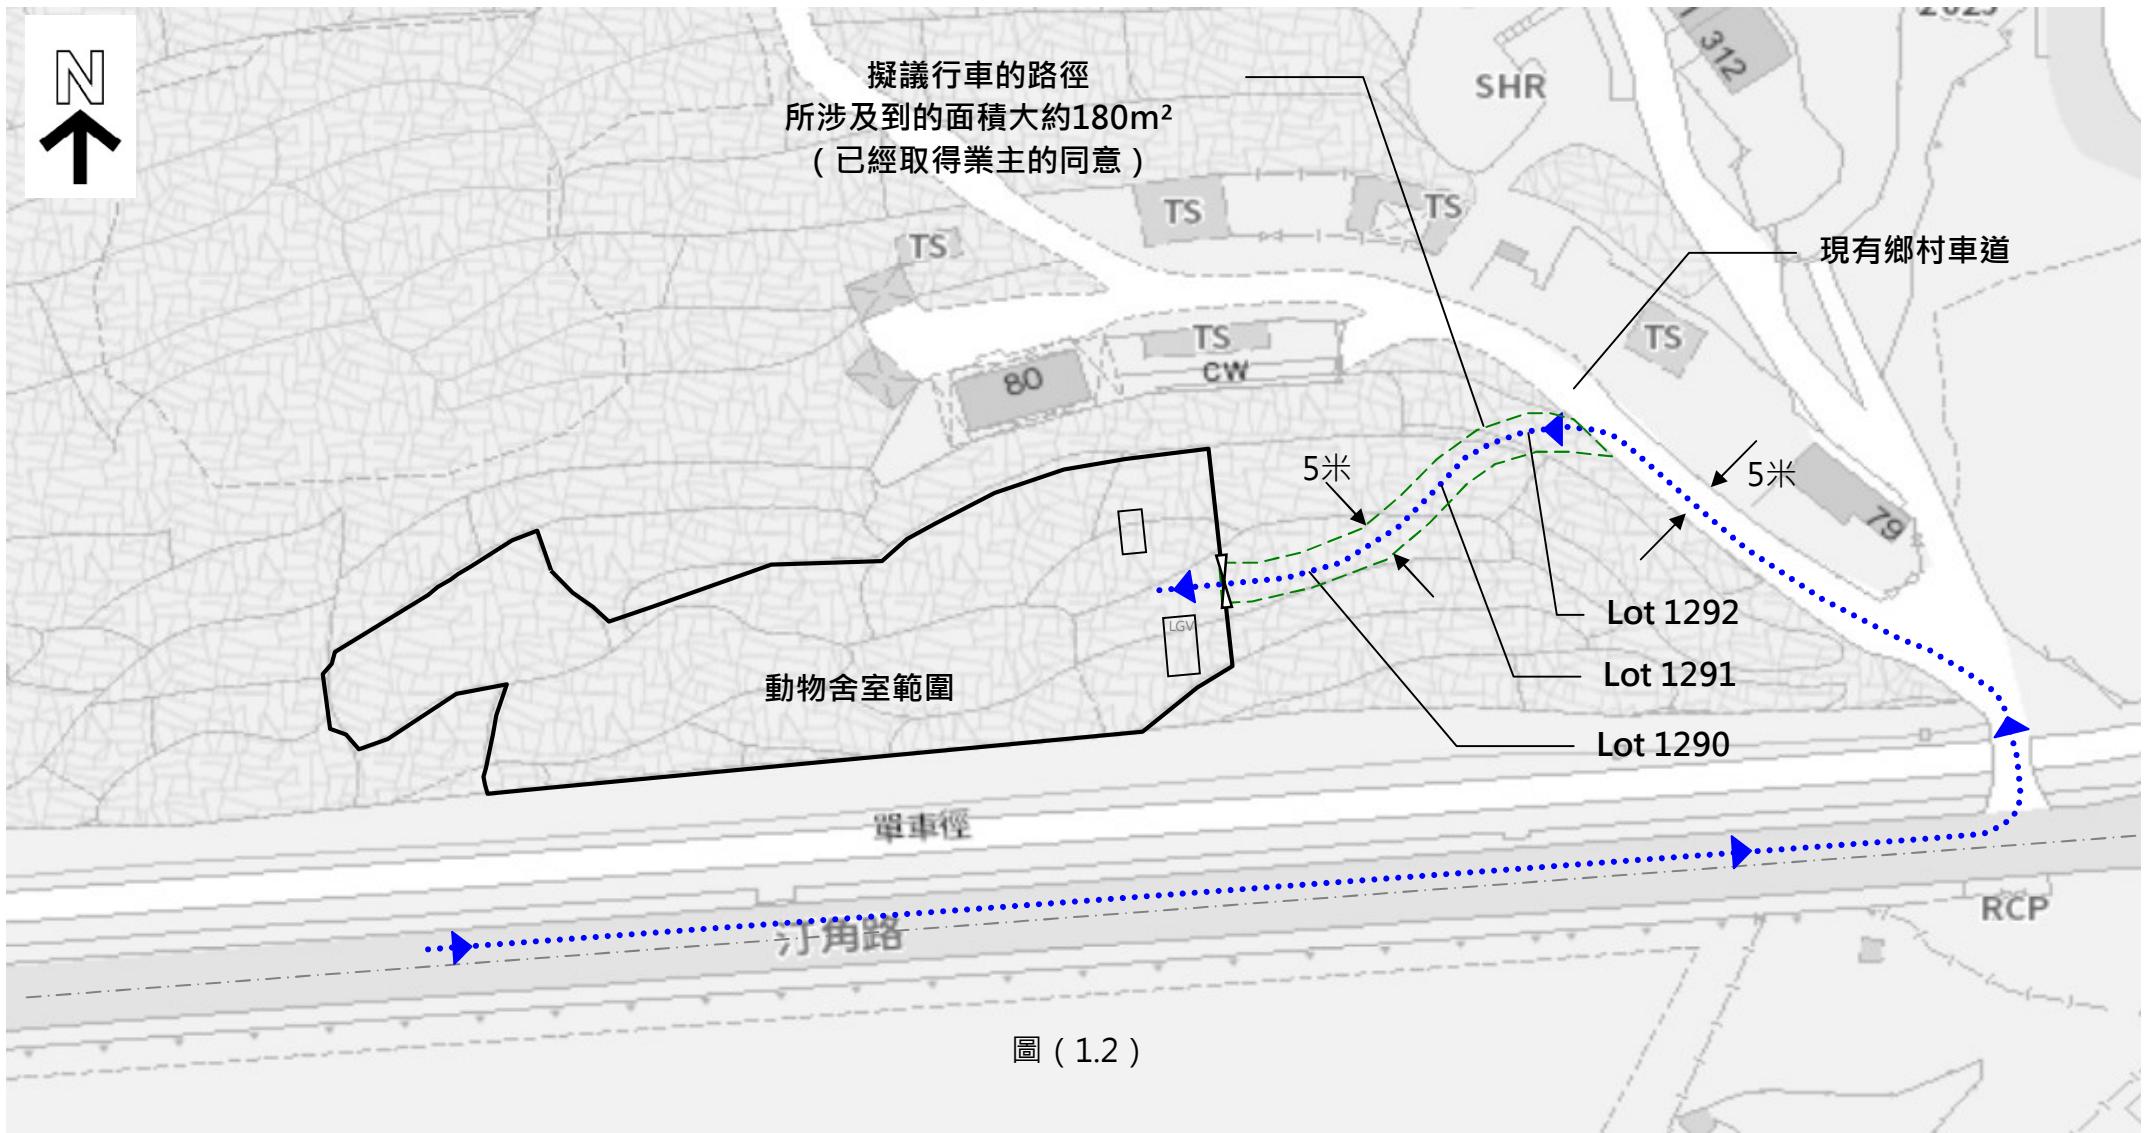

圖例：




行駛路線

行駛方向

圖目： 行車路線圖 (1.2)


日期 :14/1/2026

N
↑

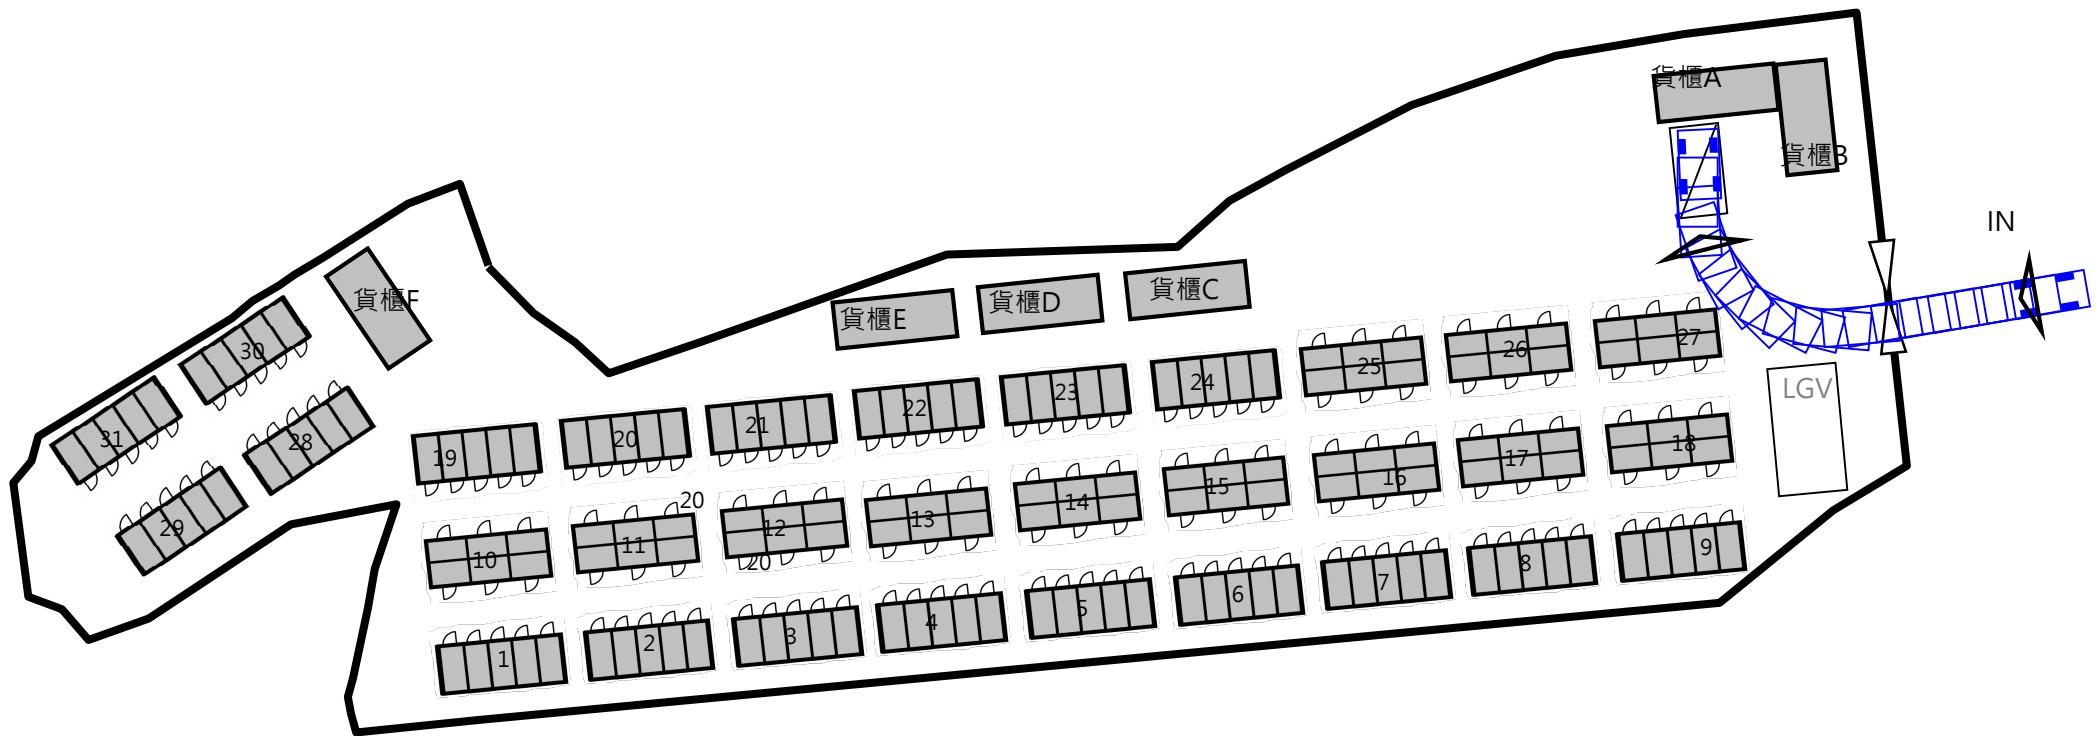


圖目：
行車路線圖分析
SWEPT

N
↑

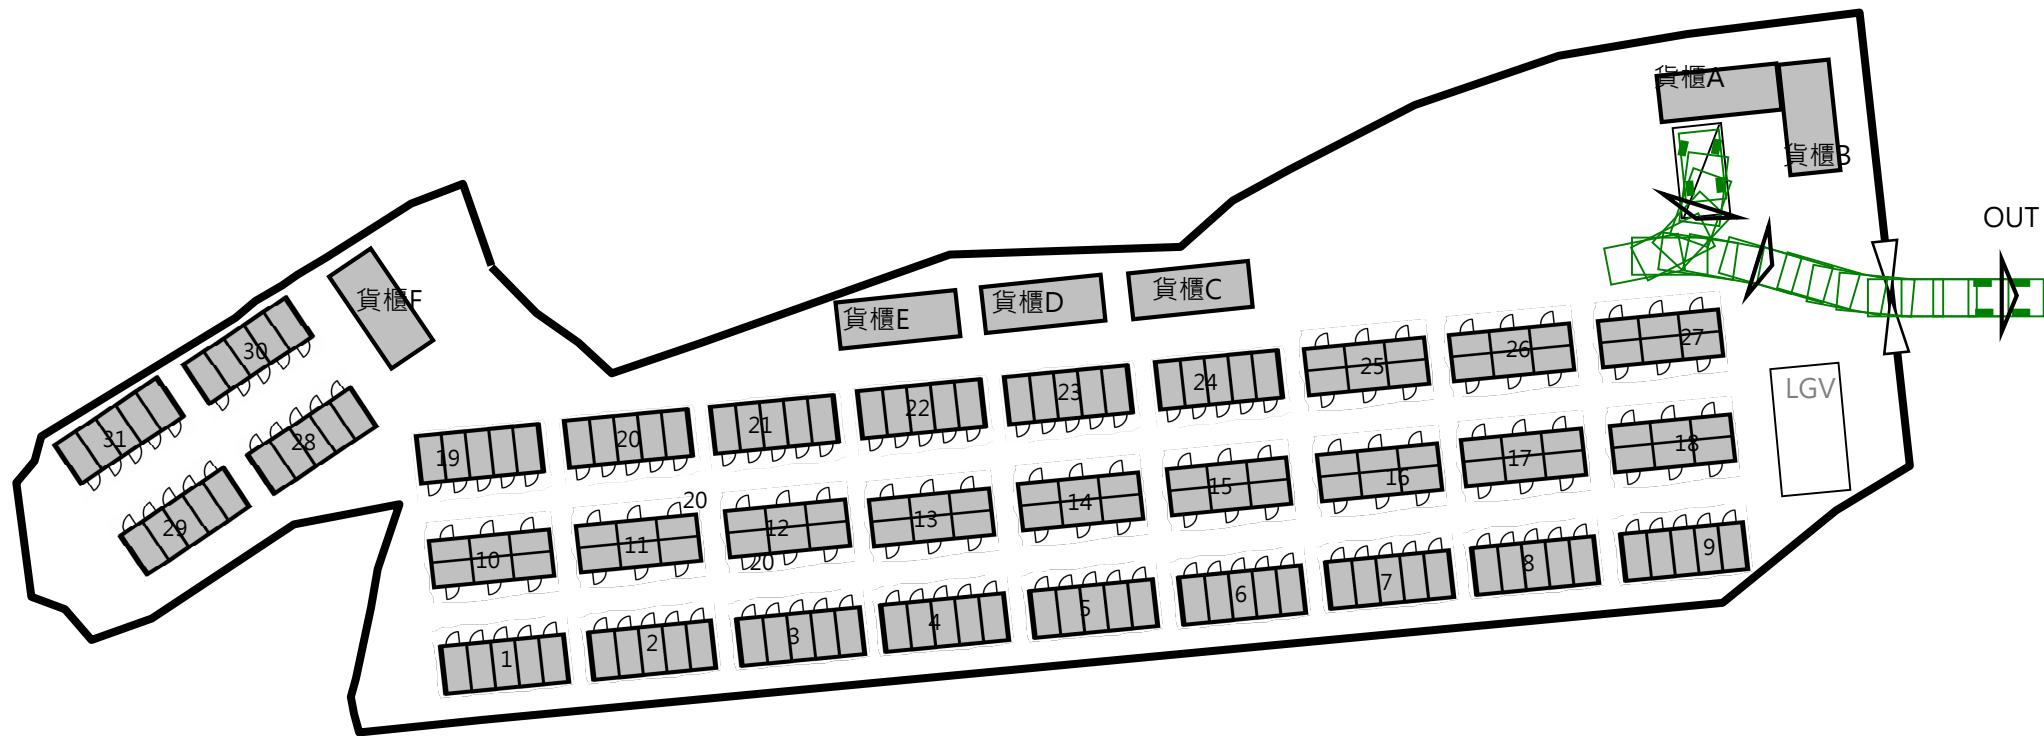


圖目：
行車路線圖分析
SWEPT

N
↑

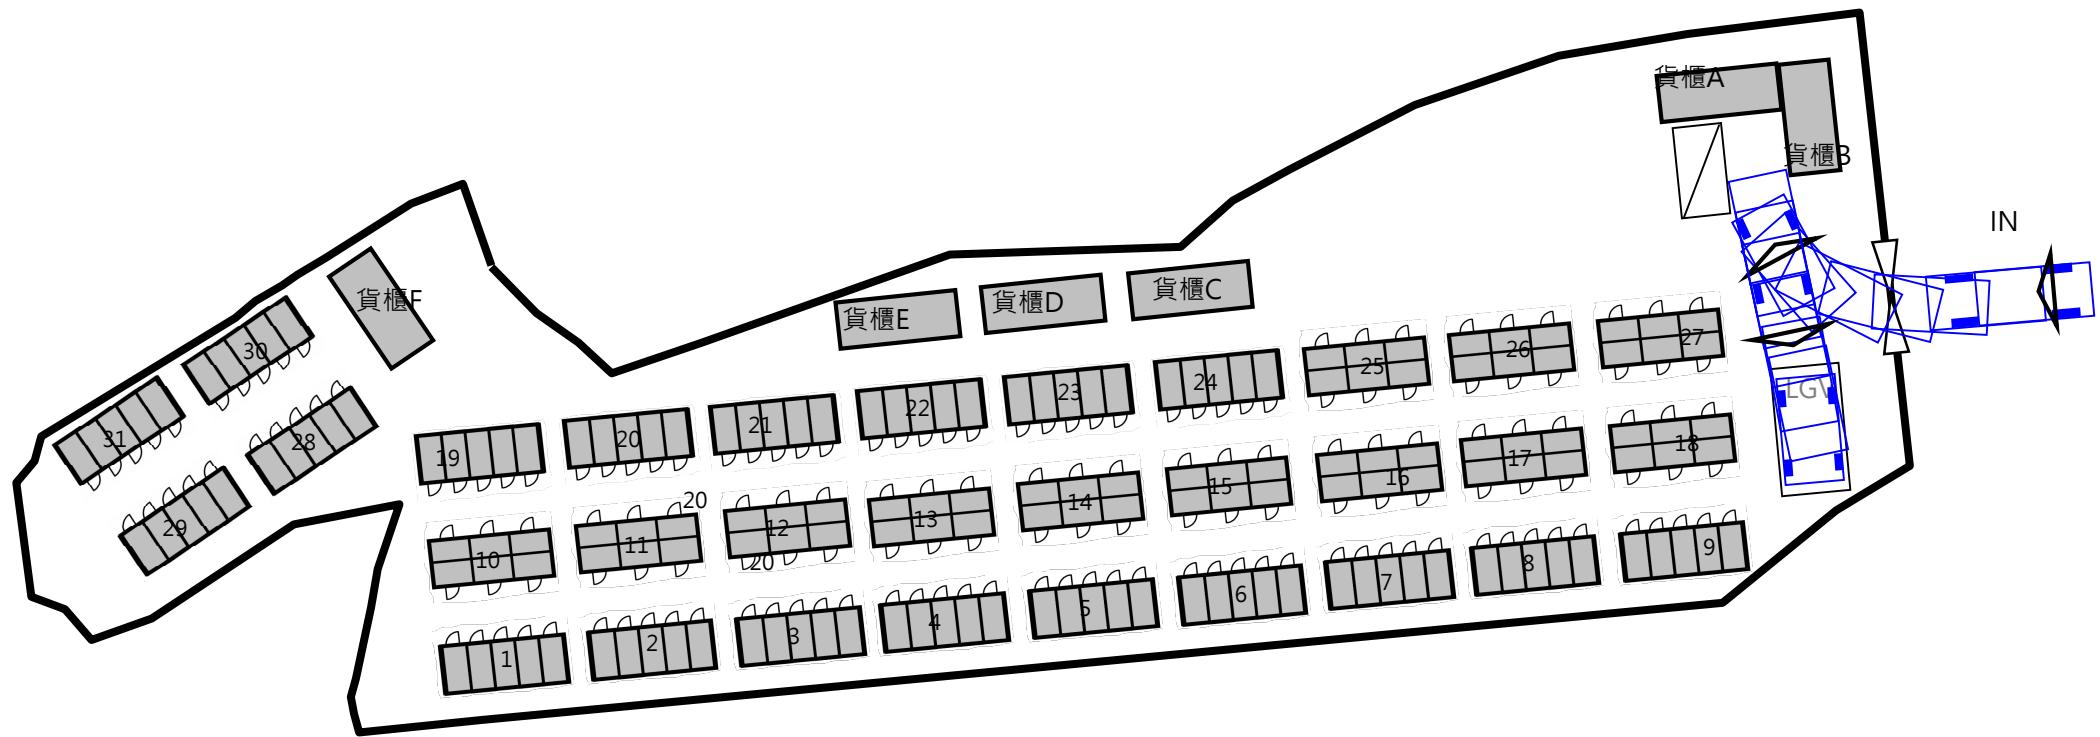


圖目：
行車路線圖分析
SWEPT

N
↑

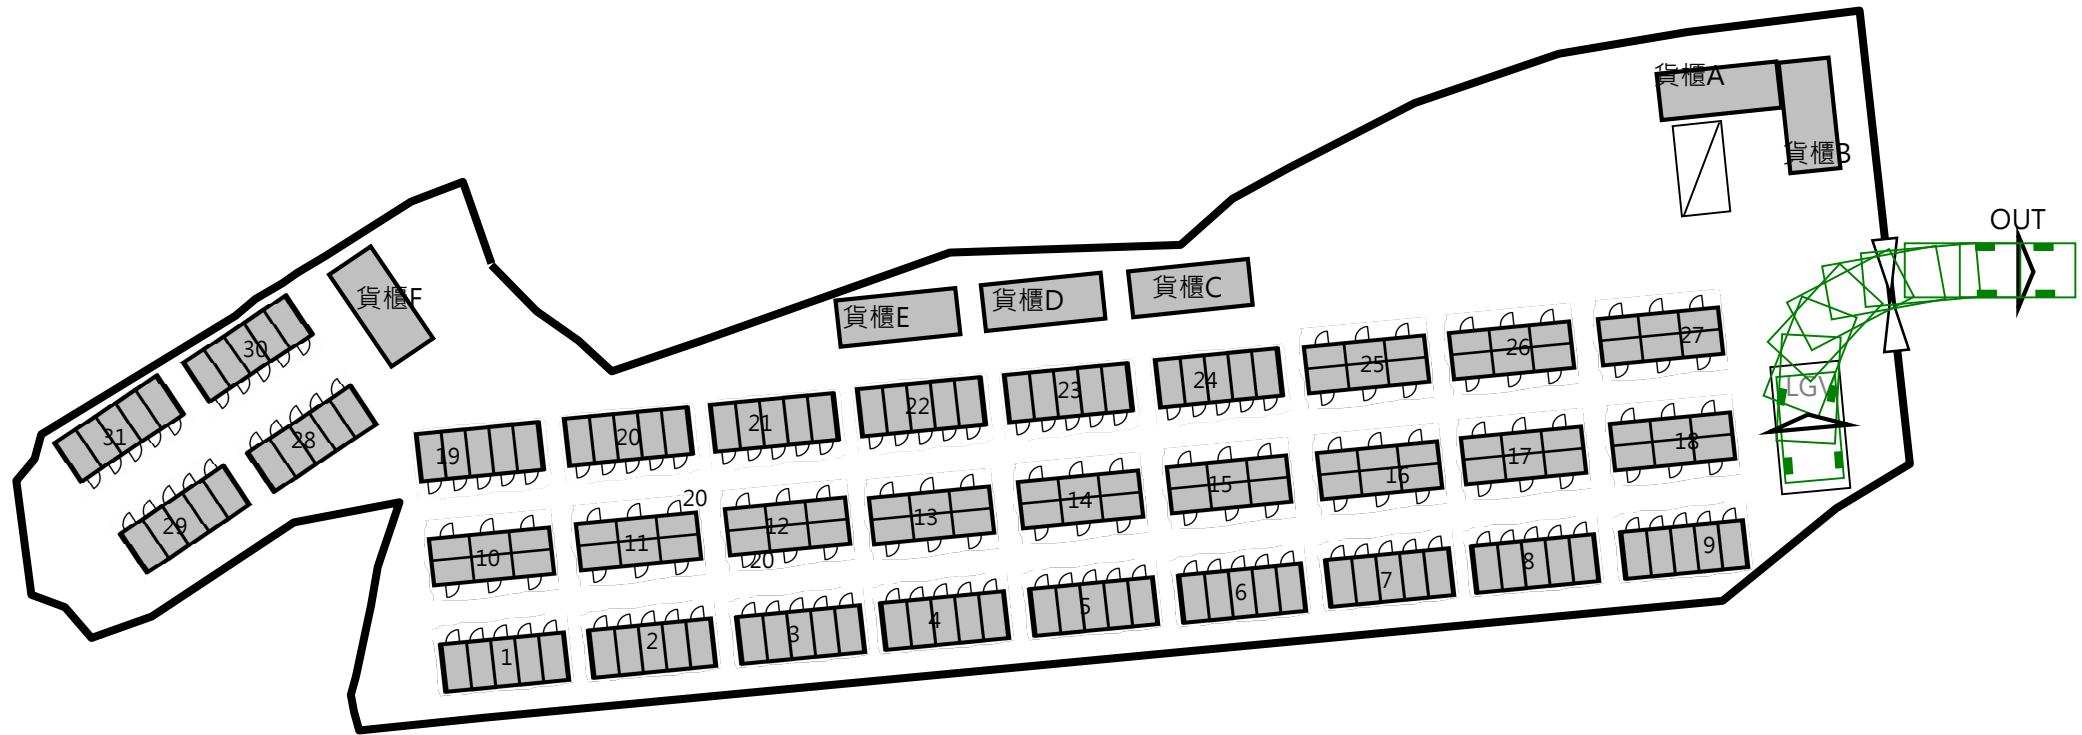

圖目： 行車路線圖分析
SWEPT

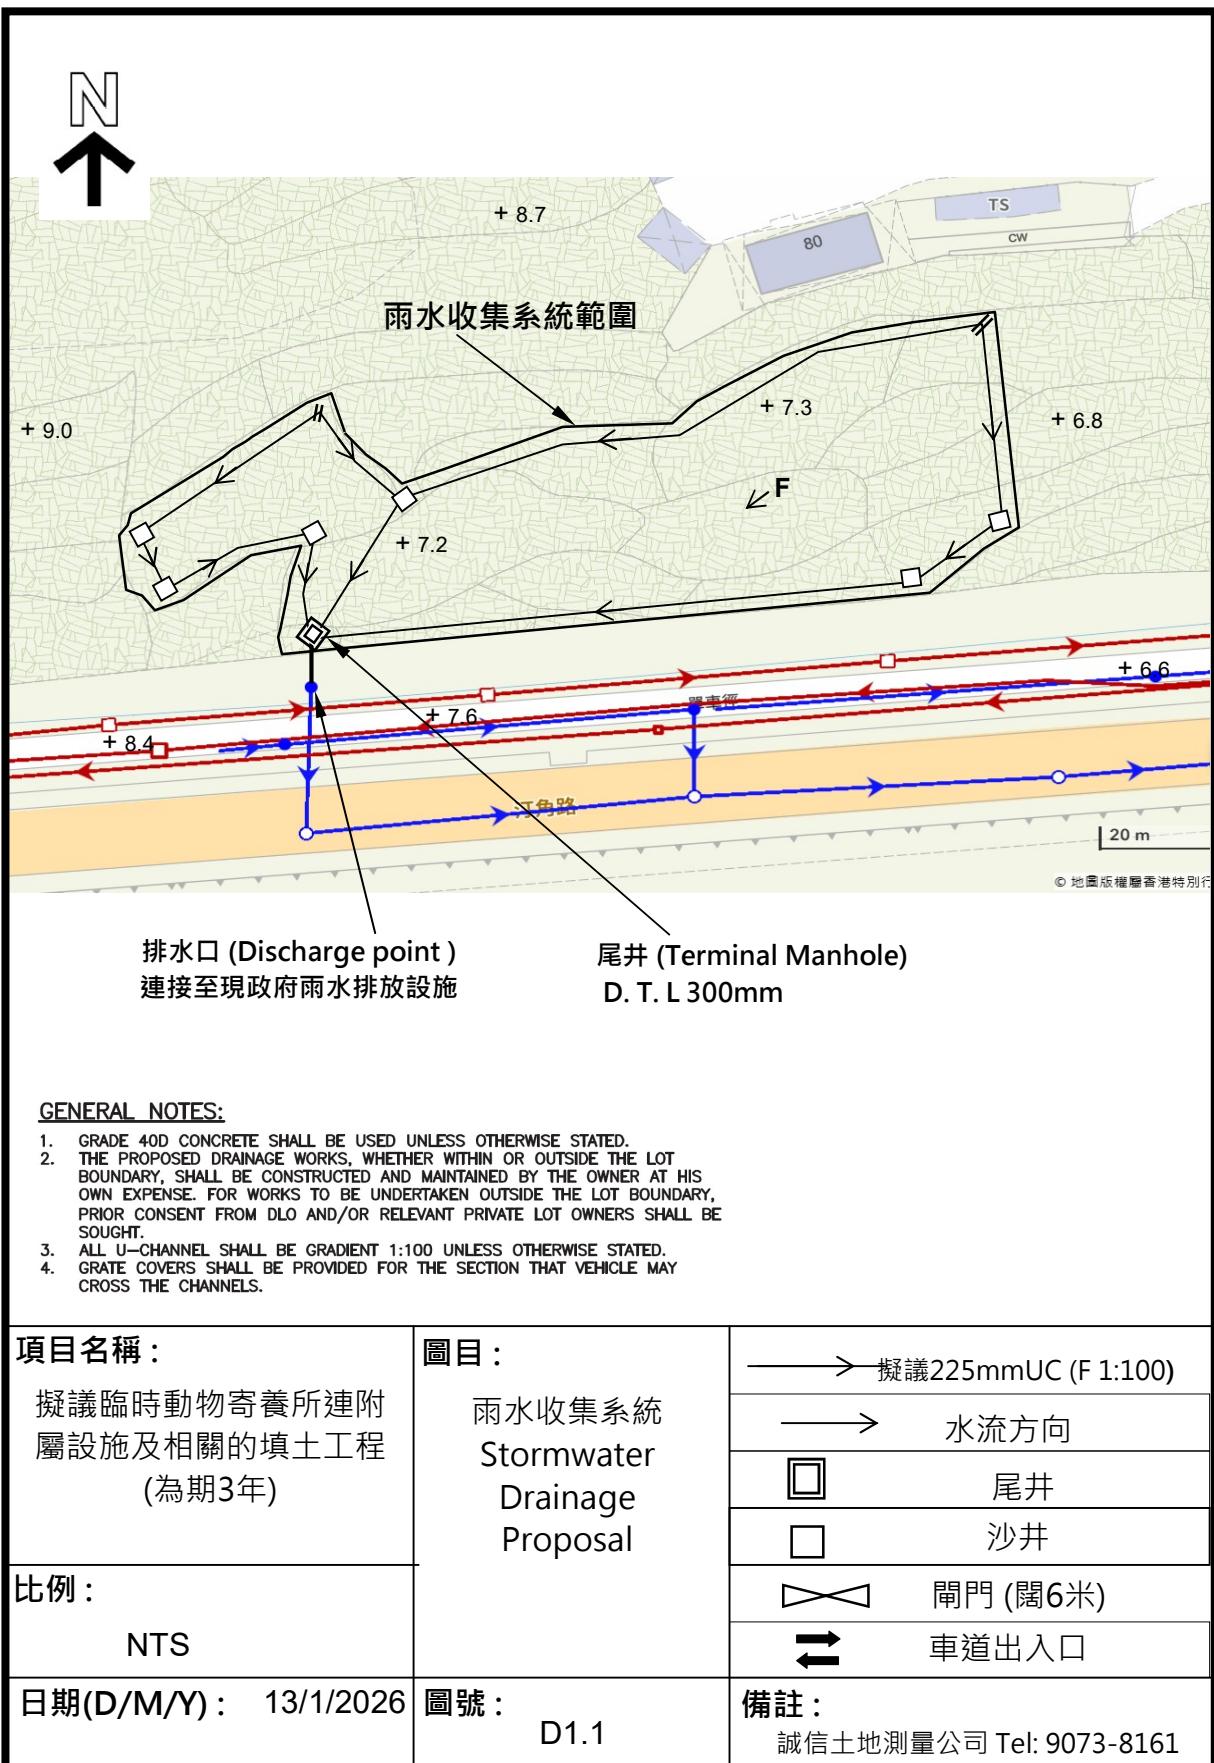

圖例：

請選擇顯示 渠務管道及沙井

- 沙井(混合)
- 溢流(混合)
- 渠管(混合)
- 界面閥室
- 沙井(污水)
- 油污截流井
- 溢流(污水)
- 渠管(污水)
- 接駁點(污水)
- 終端沙井(污水)
- 集水井
- 入水口
- 沙井(雨水)
- 出水口
- 渠管(雨水)
- 隔沙器
- 接駁點(雨水)
- 終端沙井(雨水)

計劃連接現有政府的污水
處理排放系統

收集污水排放範圍

現有政府的污水處理排放系統

汀角路

汀角路

圖 (2.1)