


場地大綱圖



場地設計圖

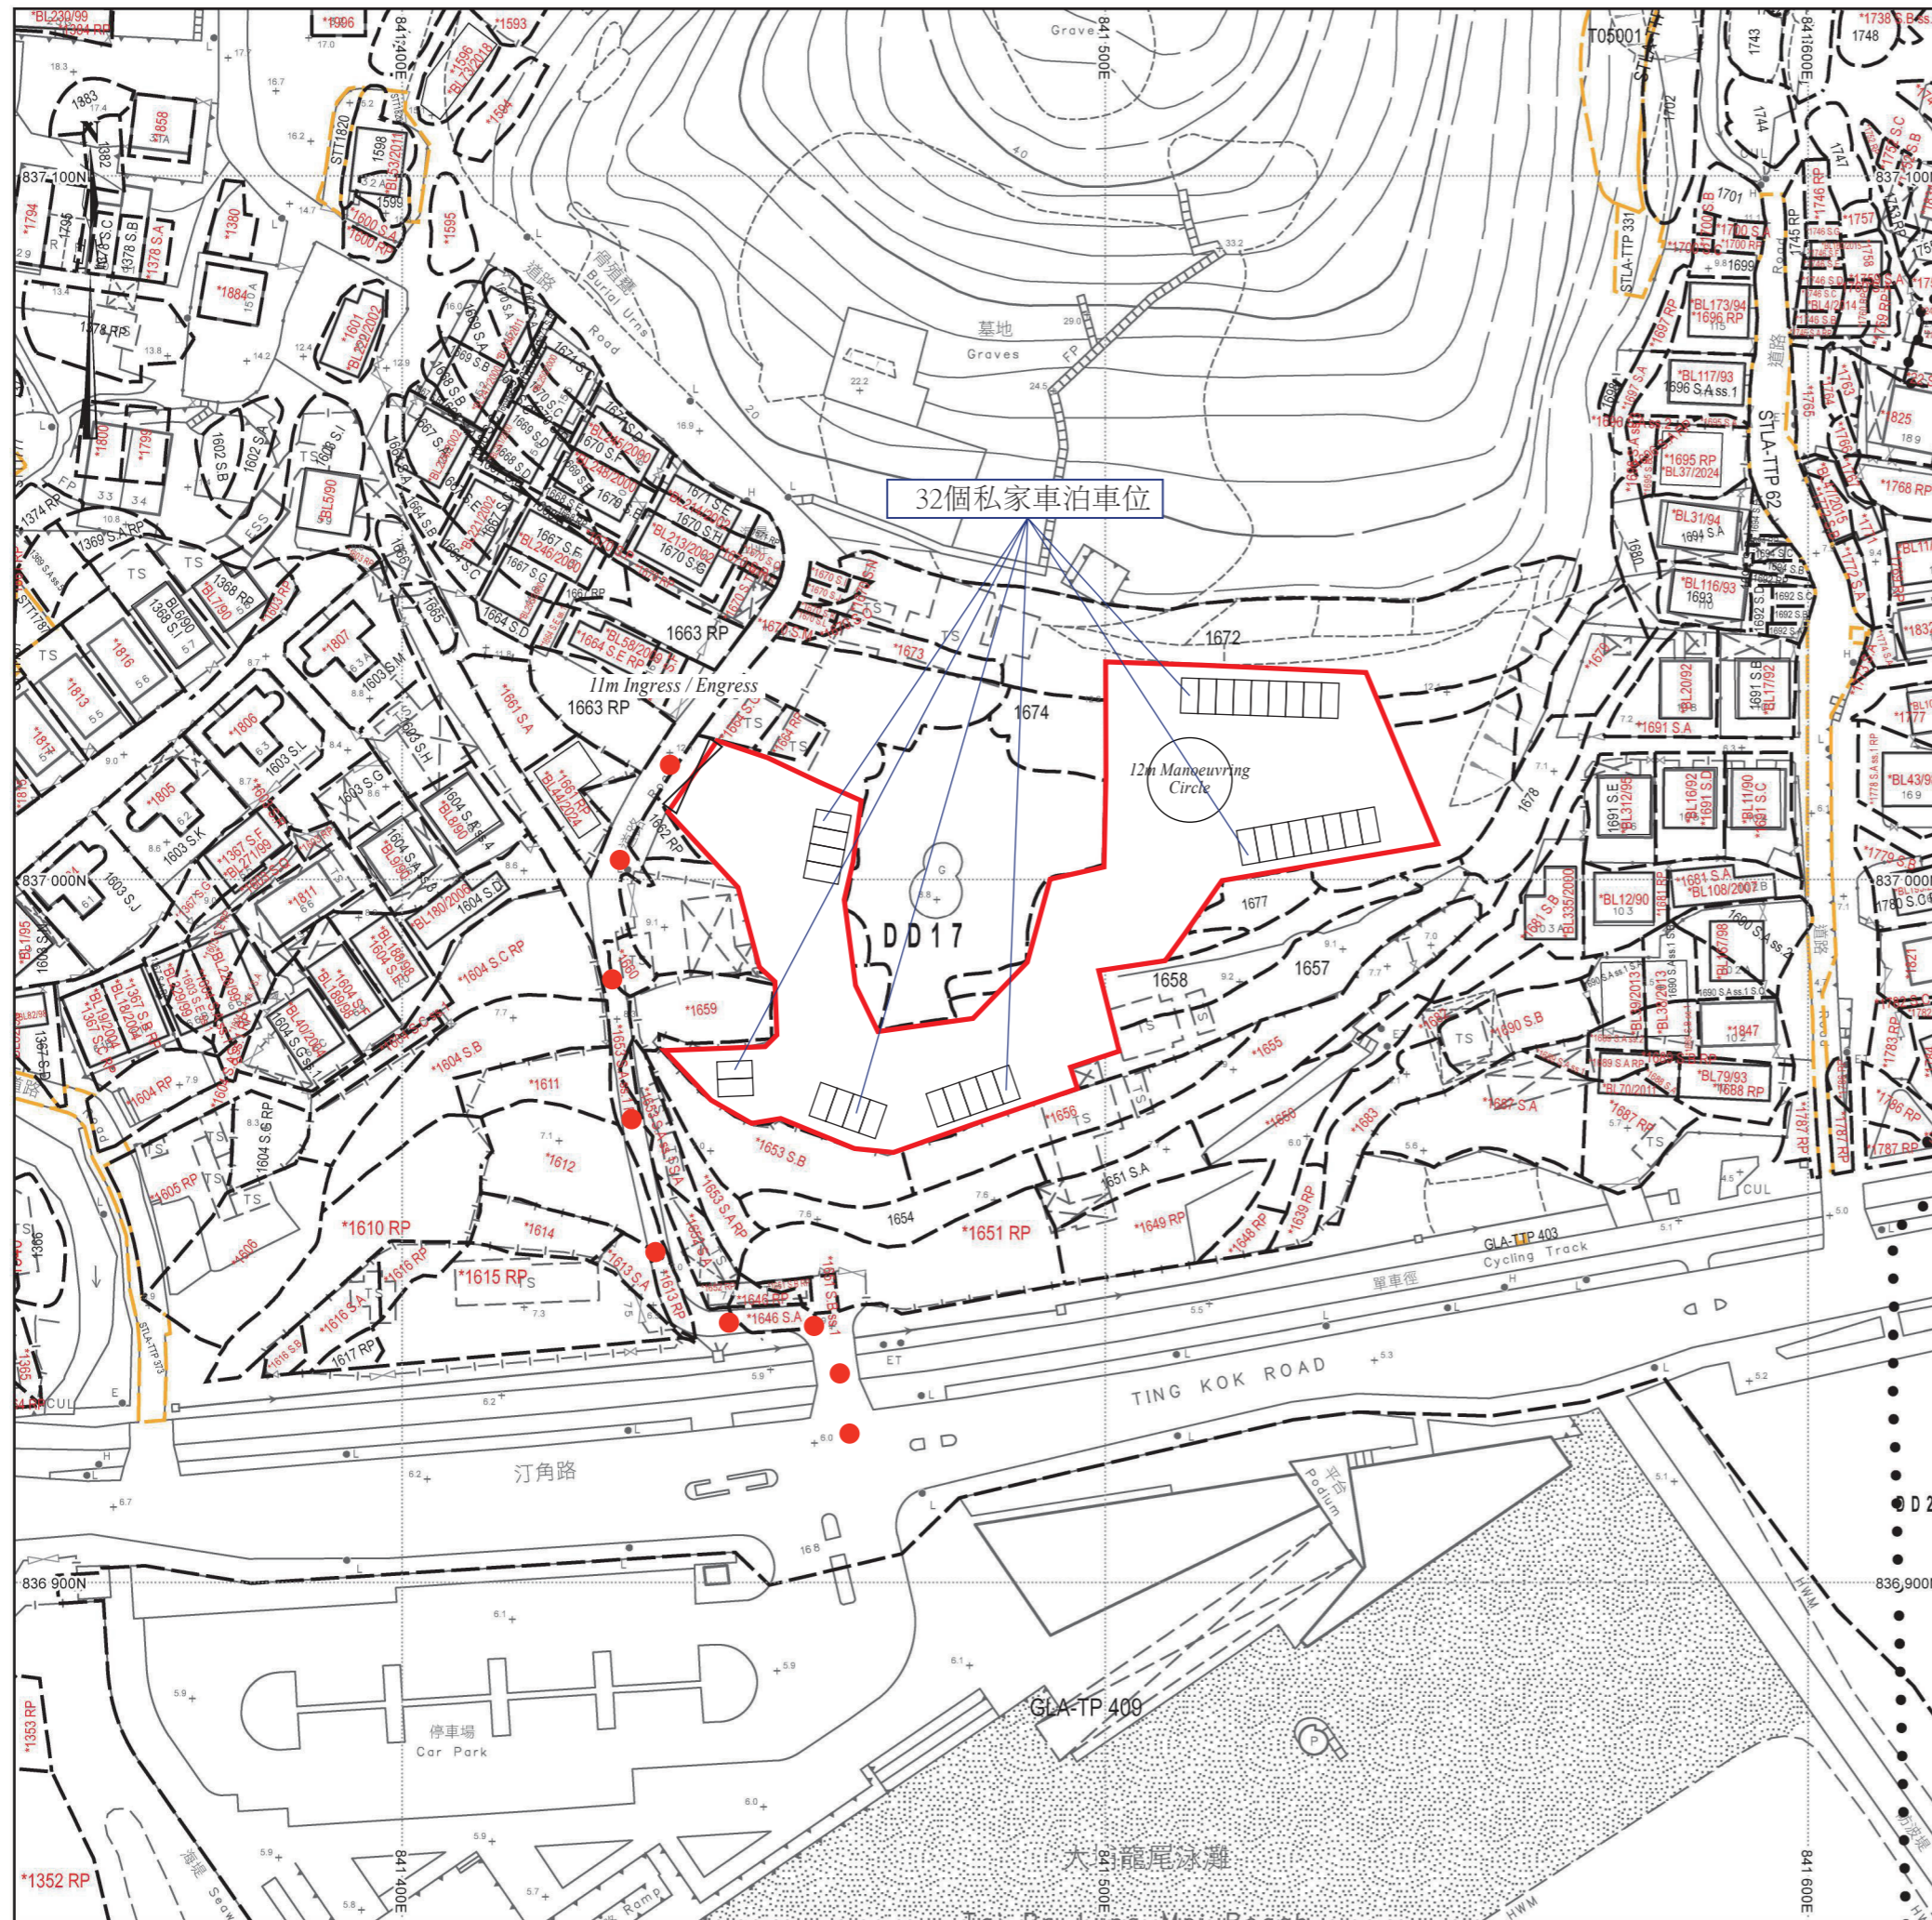

● ● ● 行車路線

SCALE 1 : 1000