


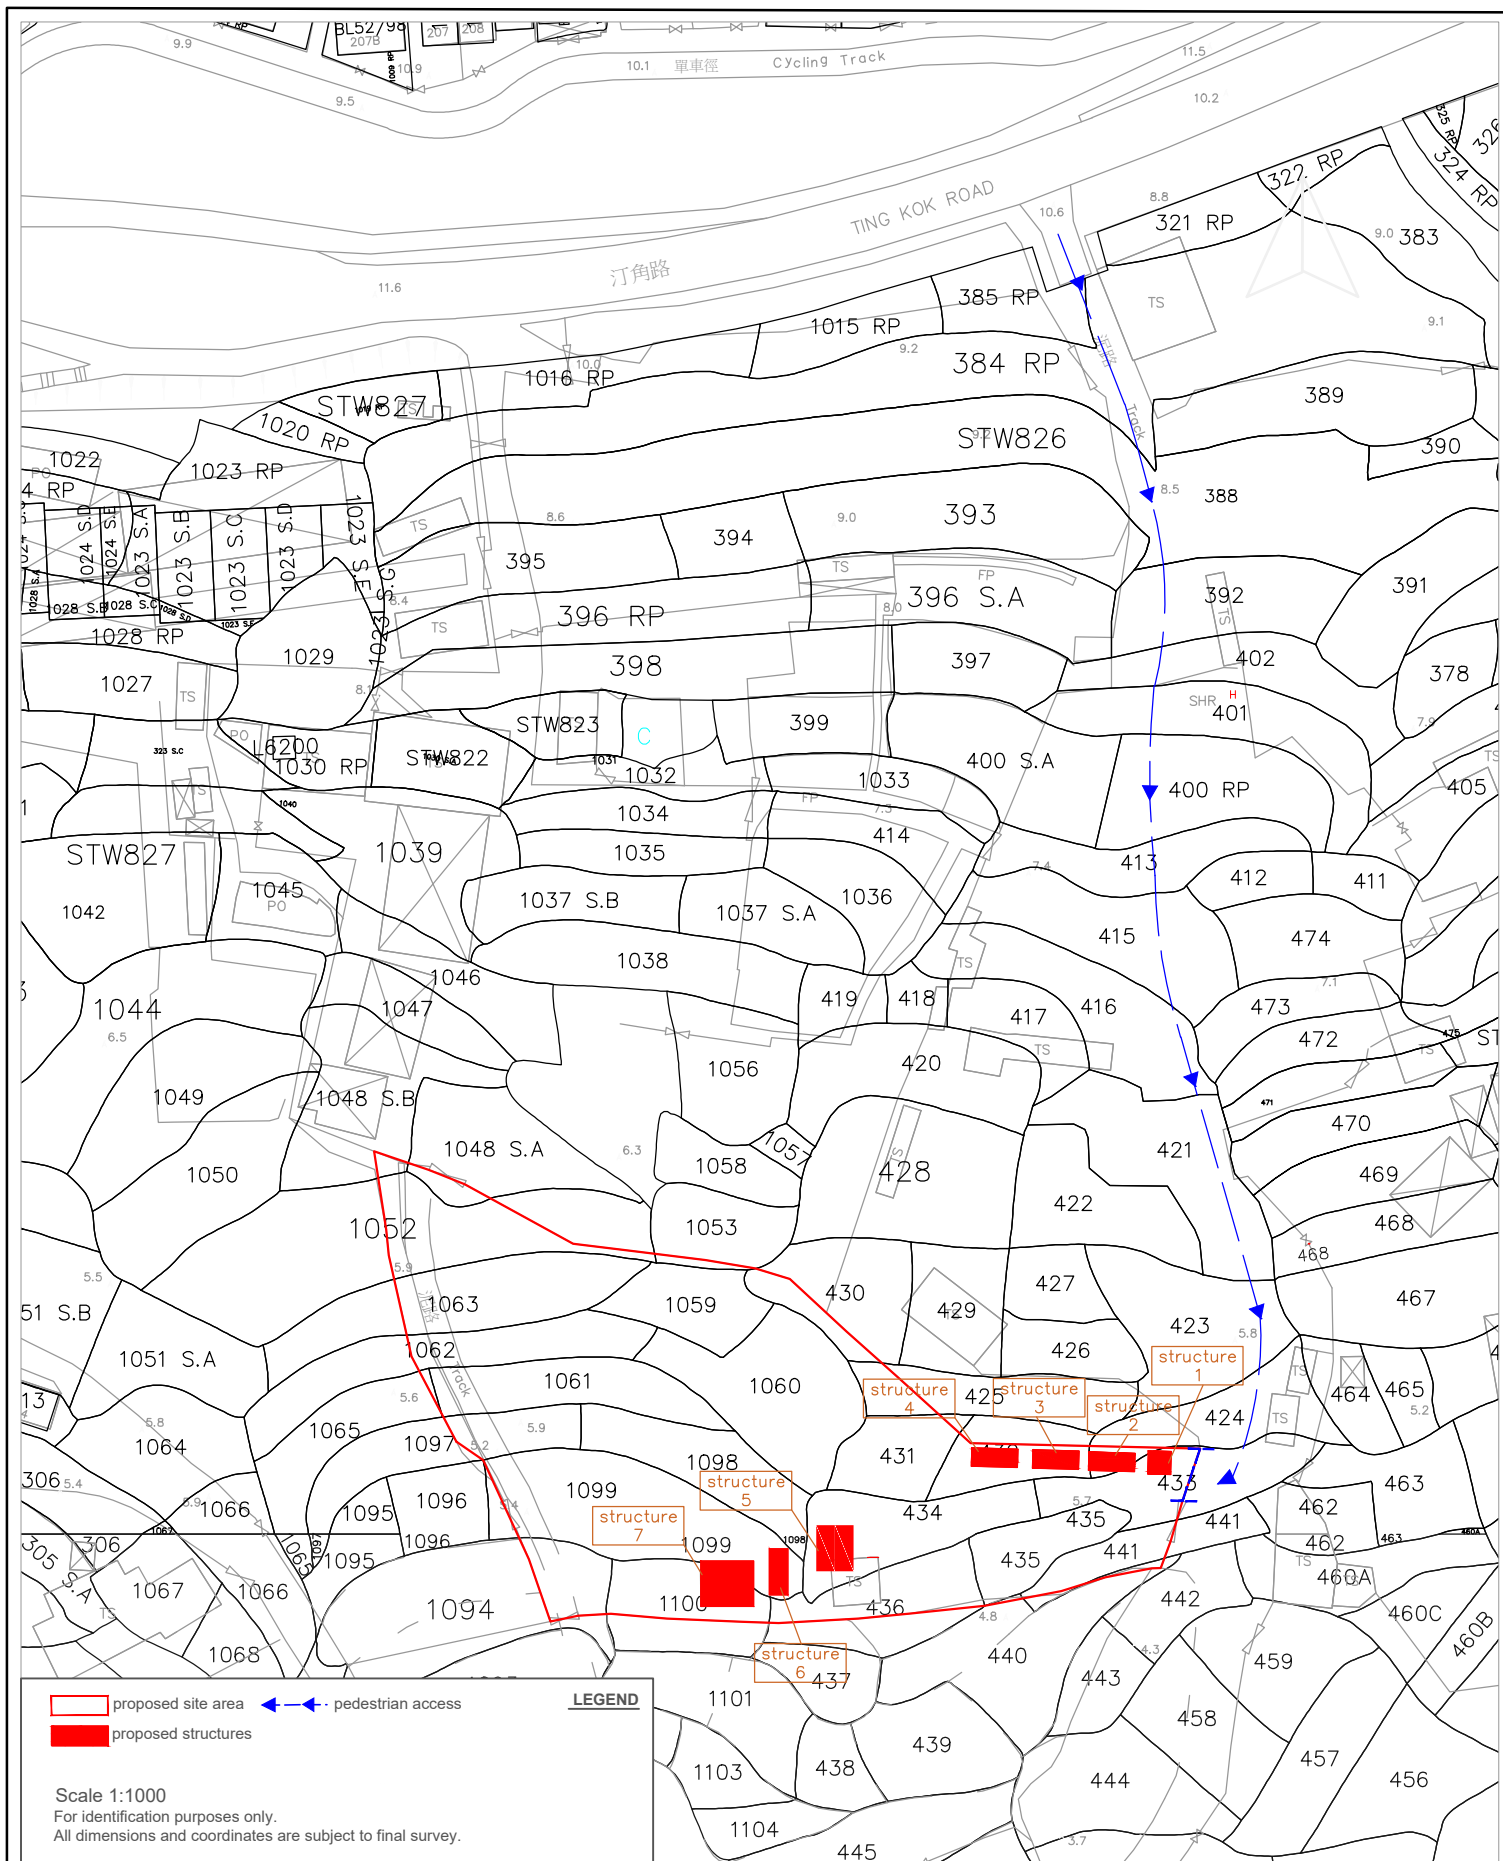

Planning Application
Proposed temporary
Holiday Camp with Ancillary Facilities
for a period of 3 years

Site Plan

Site Location
D.D.17 Lot No(s) .424 (Part),425(Part),430(Part), 431(Part),432(Part),433(Part),434,435,436(Part), 440(Part),441(Part) and D.D.29 Lot No(s).1048S.A(Part),1048S.B(Part),1052(Part), 1053(Part),1059 to 1061,1062(Part),1063(Part), 1065(Part),1094(Part),1097(Part), 1098,1099(Part),1100(Part)