


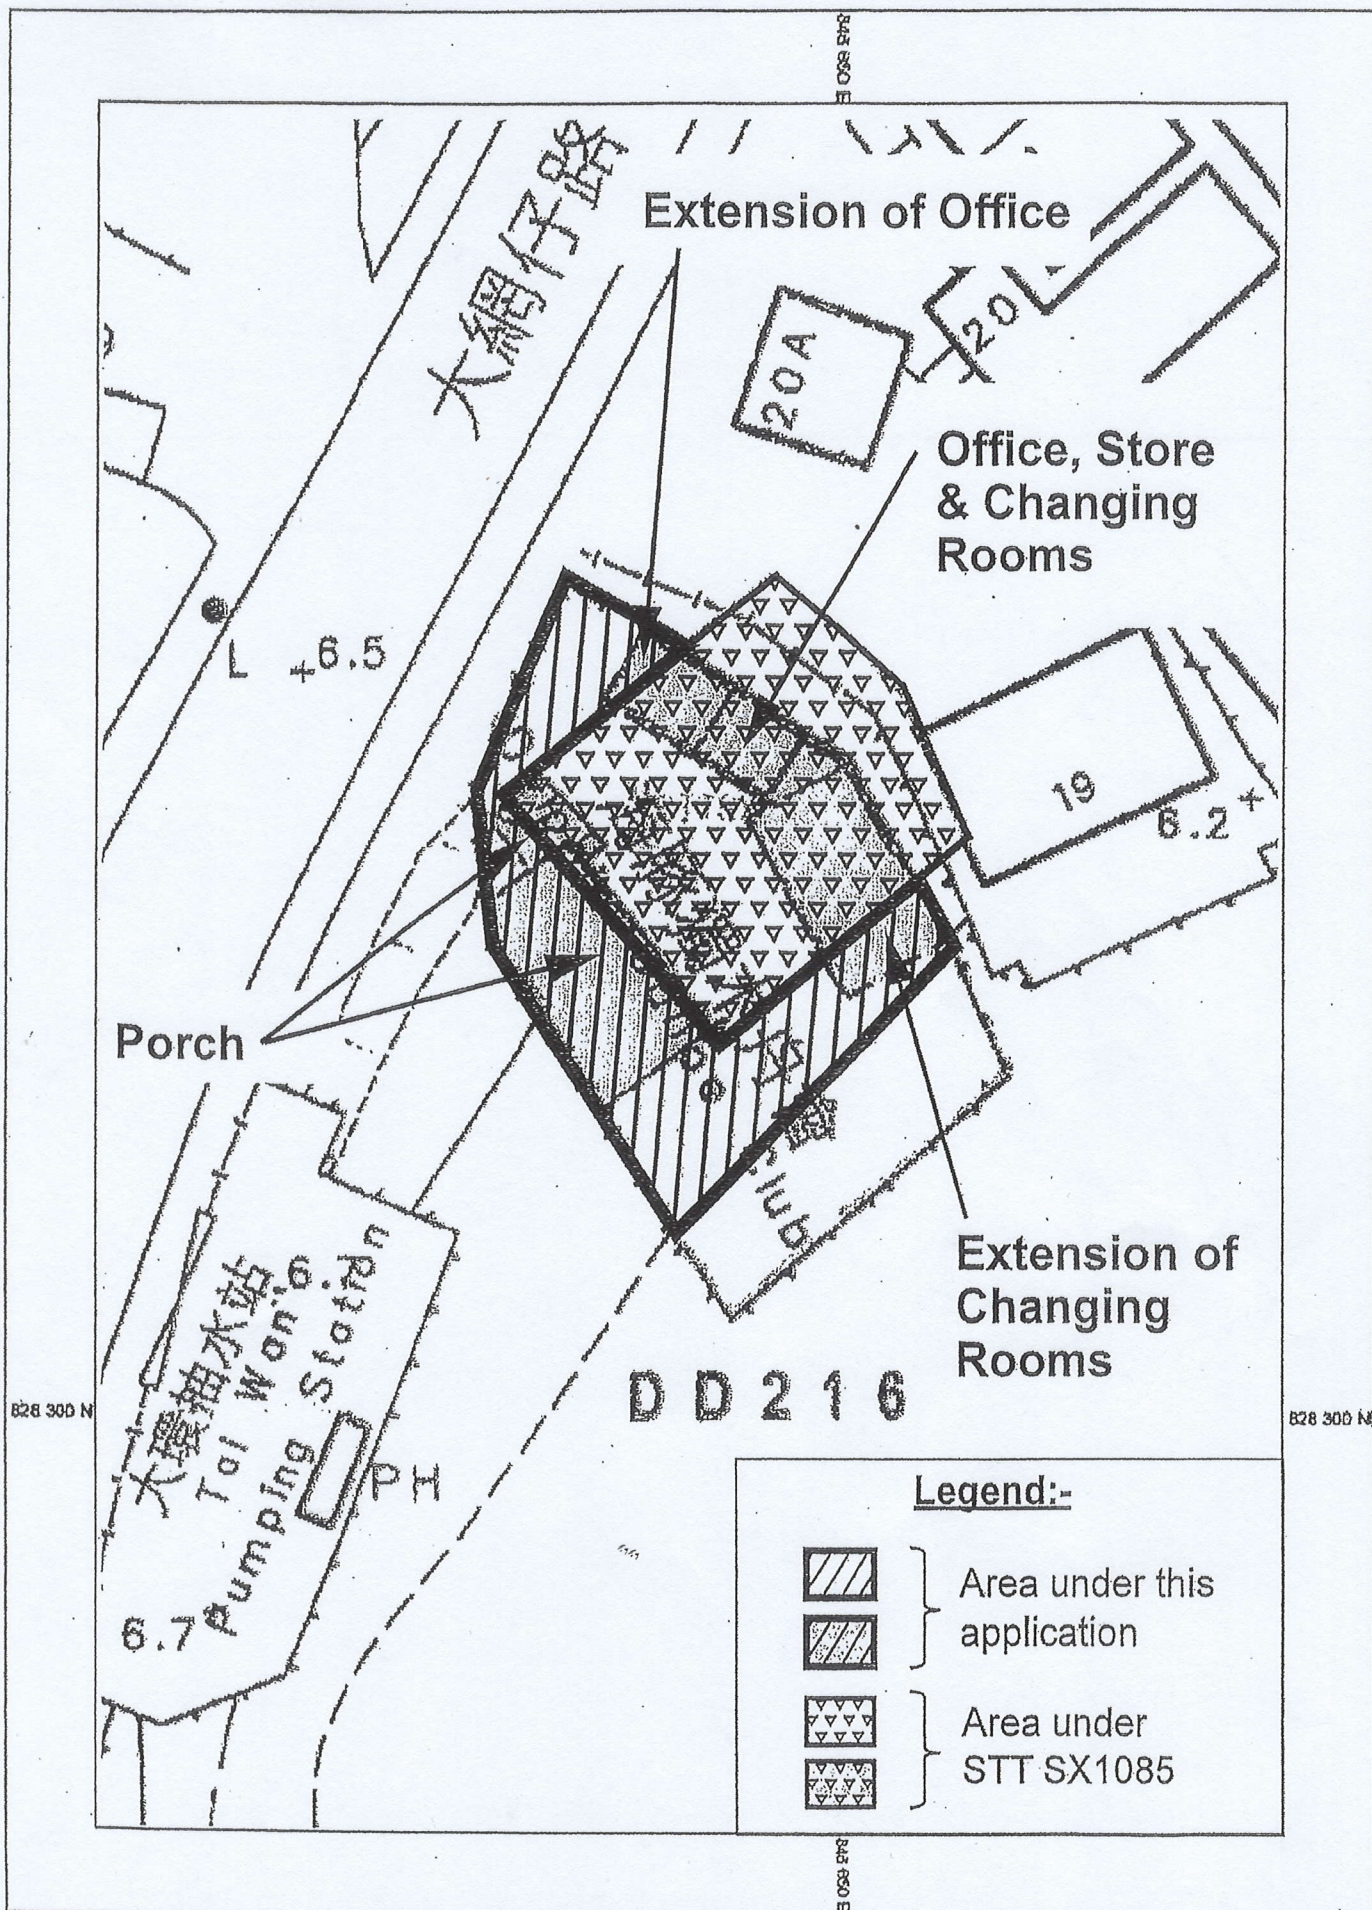

(資料來源：由申請人提供的平面圖)
(Source : Site Plan supplied by the Applicant)

參考編號
REFERENCE No.
A/SK-PK/233

繪圖
DRAWING
A-2