


DD216申請用地的布局圖及上蓋面積和挖土填土資料說明

2b填土約1000米和挖土約1000米範圍
各1米深度或1米高度(合共2000平方米)
填土或挖土暫時不能告知實際位置，當規劃申請後，會有設計師設計不同高或低的小斜坡，創造有趣的推杆而又可訓練的地形。因此現在很難告訴填土或挖土的1米實際高低位置，只能說在2b範圍。

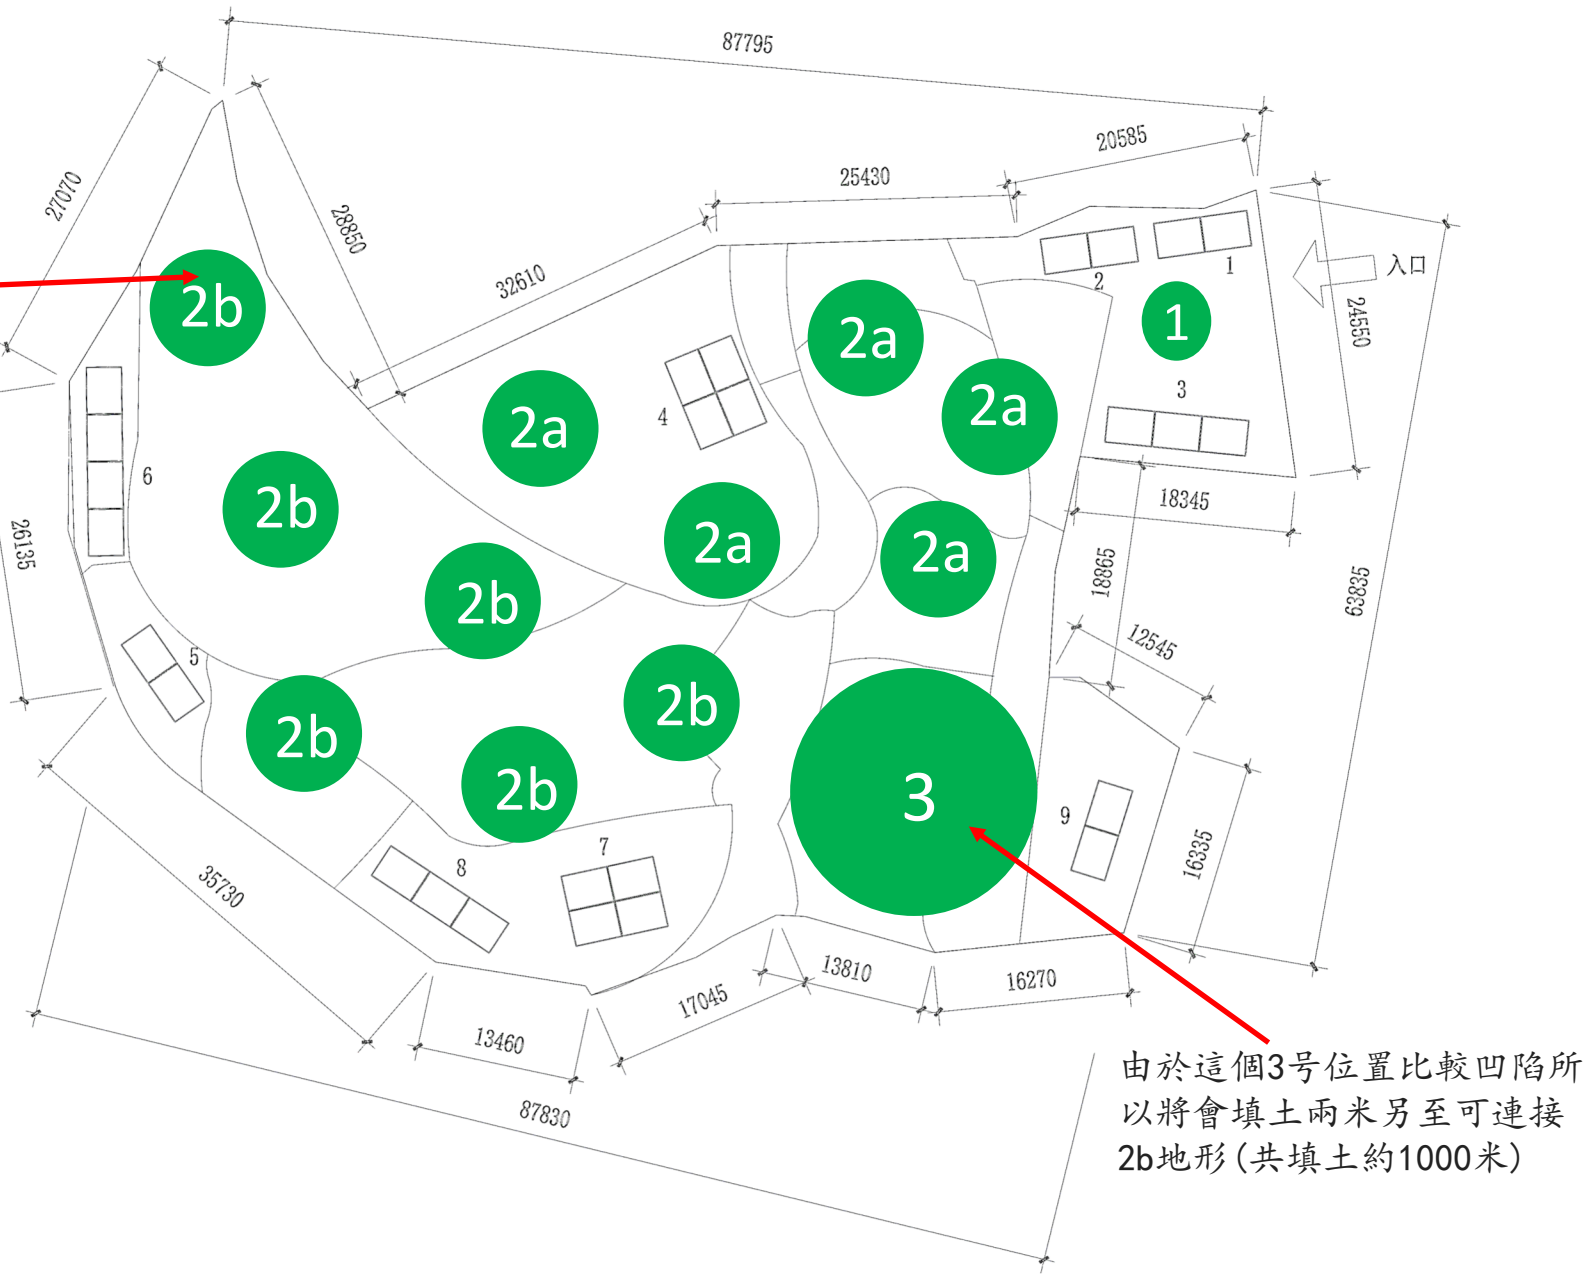

有蓋建築物（共9個位置有上蓋 / 總上蓋面積774. 80平方米）：

- 1. 入口接待處更亭（上蓋面積59. 60平方米）
- 2. 男女廁（上蓋面積59. 60平方米）
- 3. 車位的上蓋 / 共4私家車位, 2電單車位（四面通空/上蓋面積89. 40平方米）
- 4. 室內高爾夫球投影器練習室（上蓋面積 119. 20平方米）
- 5. 戶外露天休息上蓋簷篷（四面通空/上蓋面積 59. 60 平方米）
- 6. 儲物室存放教練工具或場地用品（上蓋面積119. 20平方米）
- 7. 室內小型推杆訓練（上蓋面積119. 20平方米）
- 8. 室內休息室（上蓋面積89. 40平方米）
- 9. 戶外露天休息上蓋簷篷（四面通空/上蓋面積59. 60平方米）

備註: 所有上蓋大約需挖土一米以內給有蓋建築物的穩固

戶外場地說明用途：

- 1. 1的士上落客位及1輕型貨車上落貨位
- 2a&b. 高爾夫球推桿訓練範圍
- 3. 兒童高爾夫球訓練場(此段兒童地勢較凹陷需要大約填土兩米先升高地形)

備註: 除戶外兒童訓練場的位置比較凹陷須填土兩米, 其餘的戶外推杆訓練場需打造平整或波浪的地形另訓練更有趣味性, 因此這些位置只需大約填土或挖一米以內視乎地勢而定。