




場地大綱圖

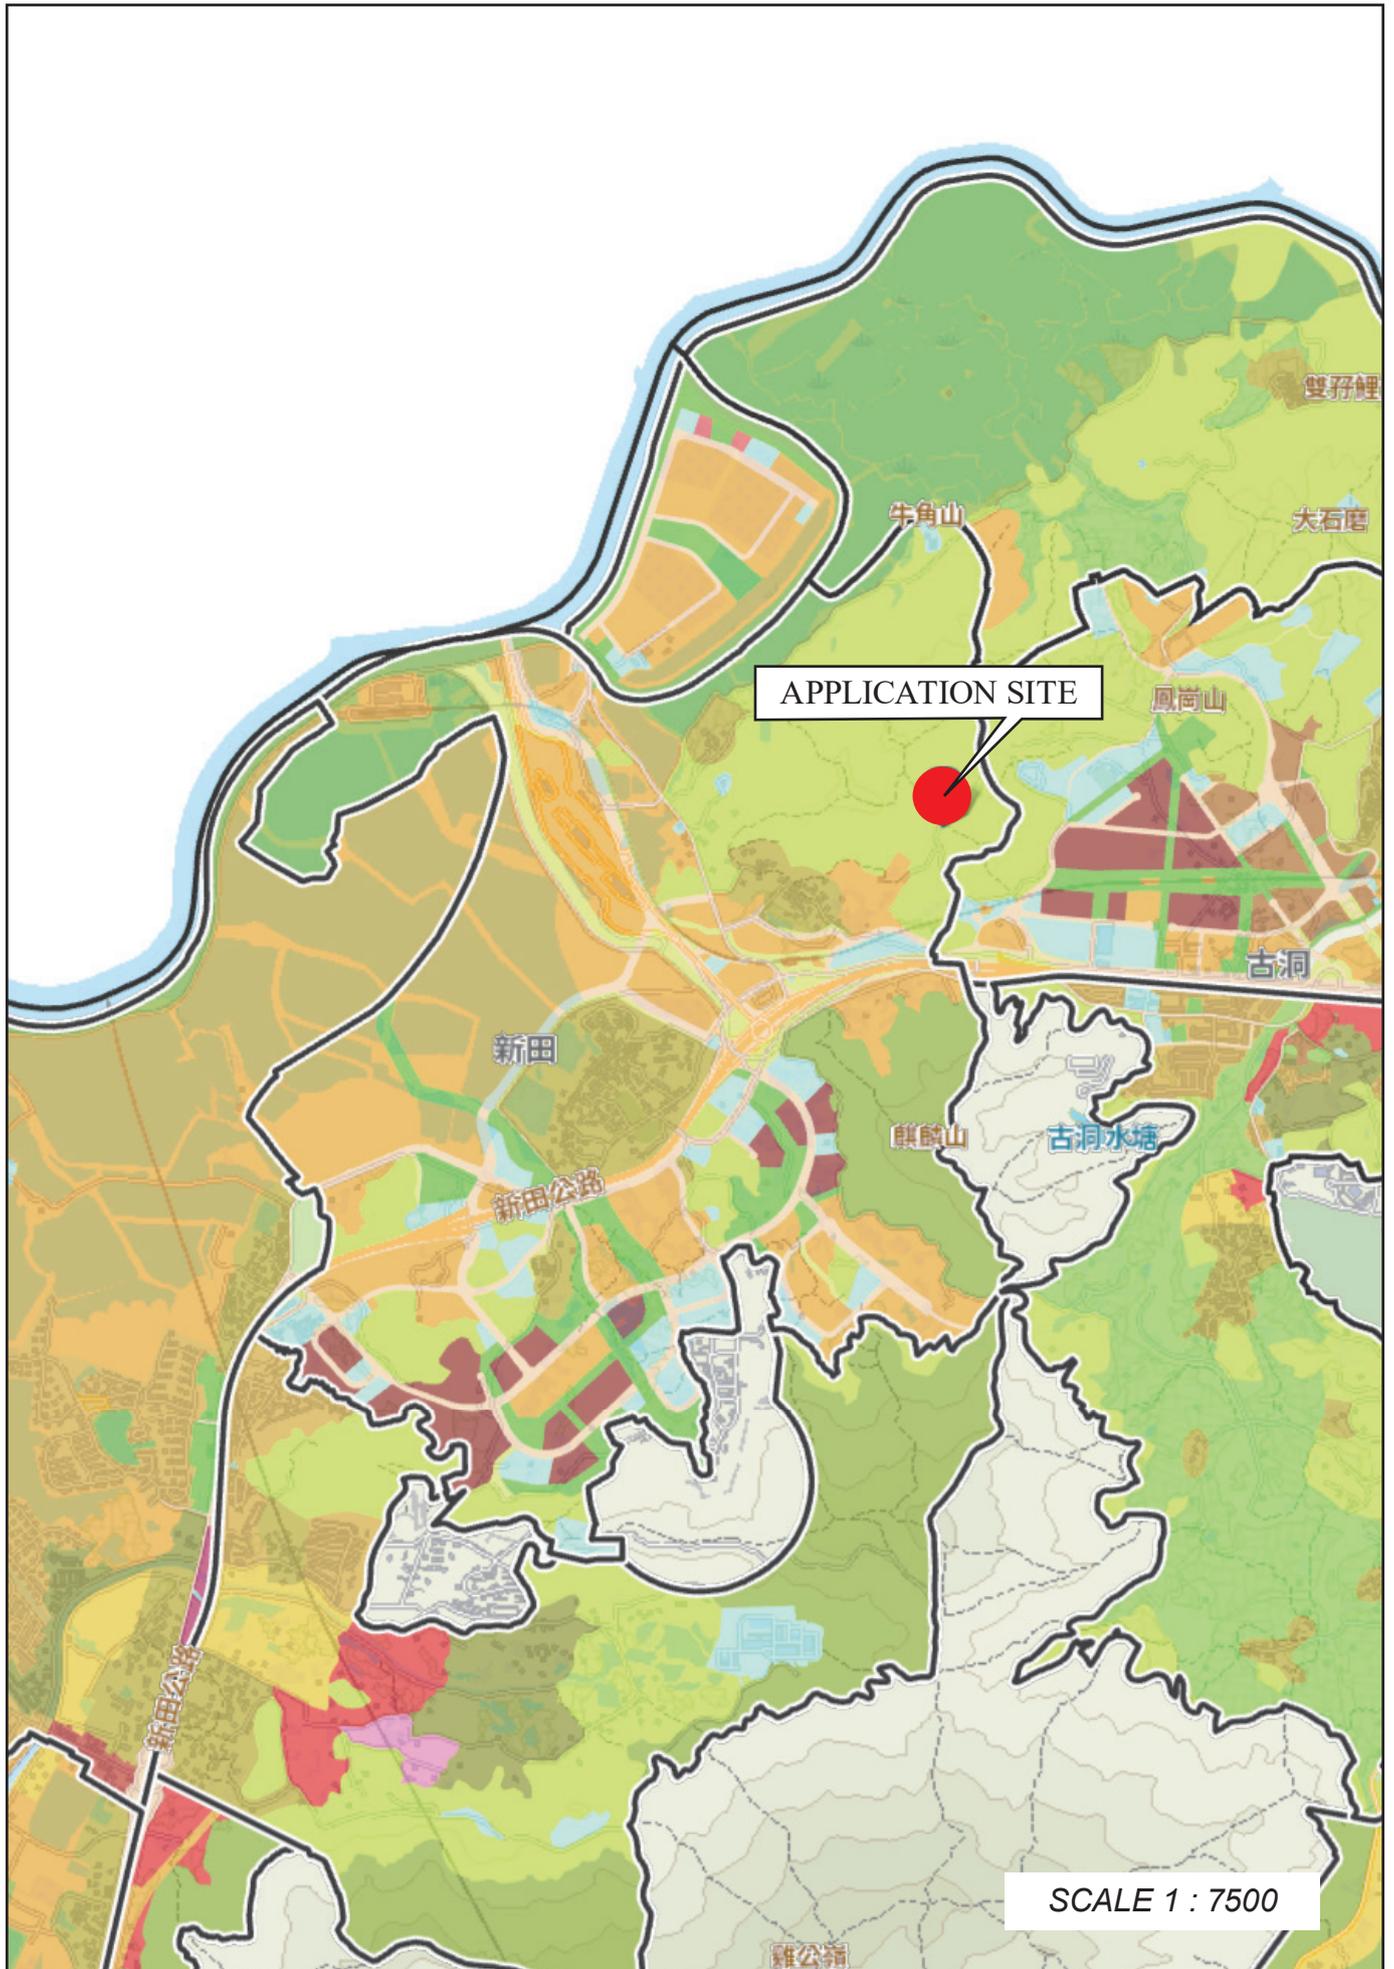

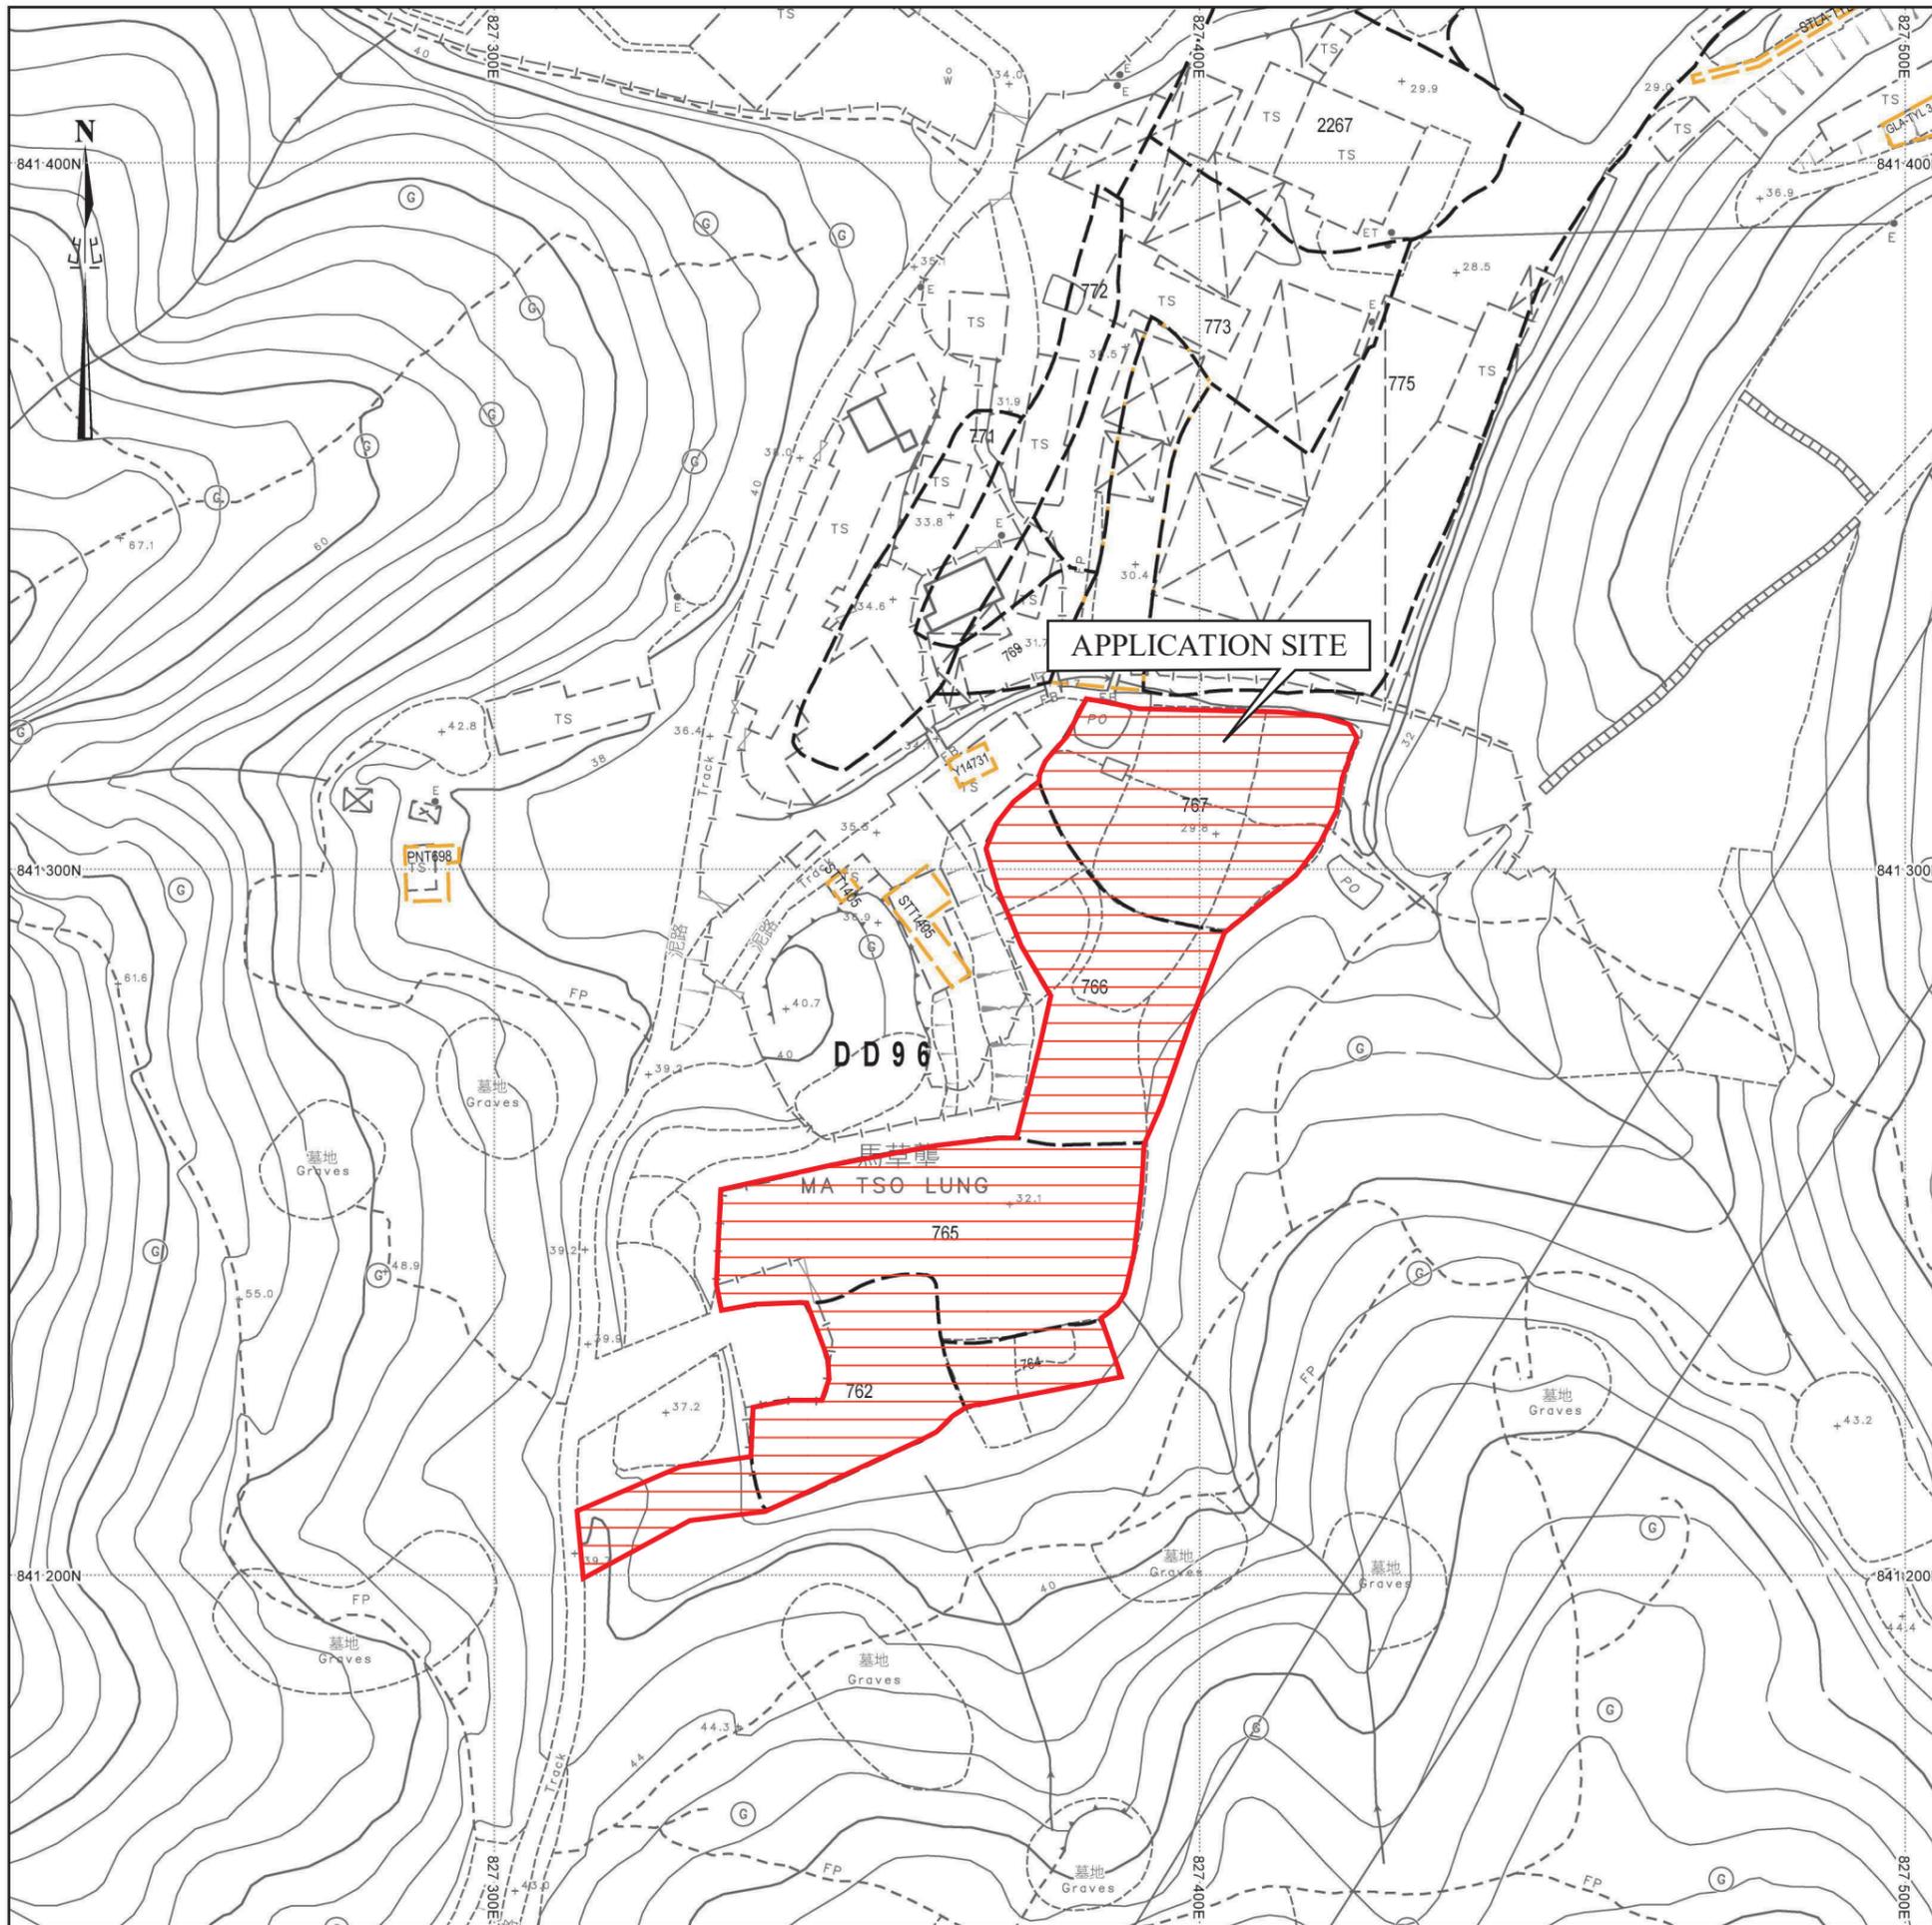

場地位置圖

SCALE 1 : 1000

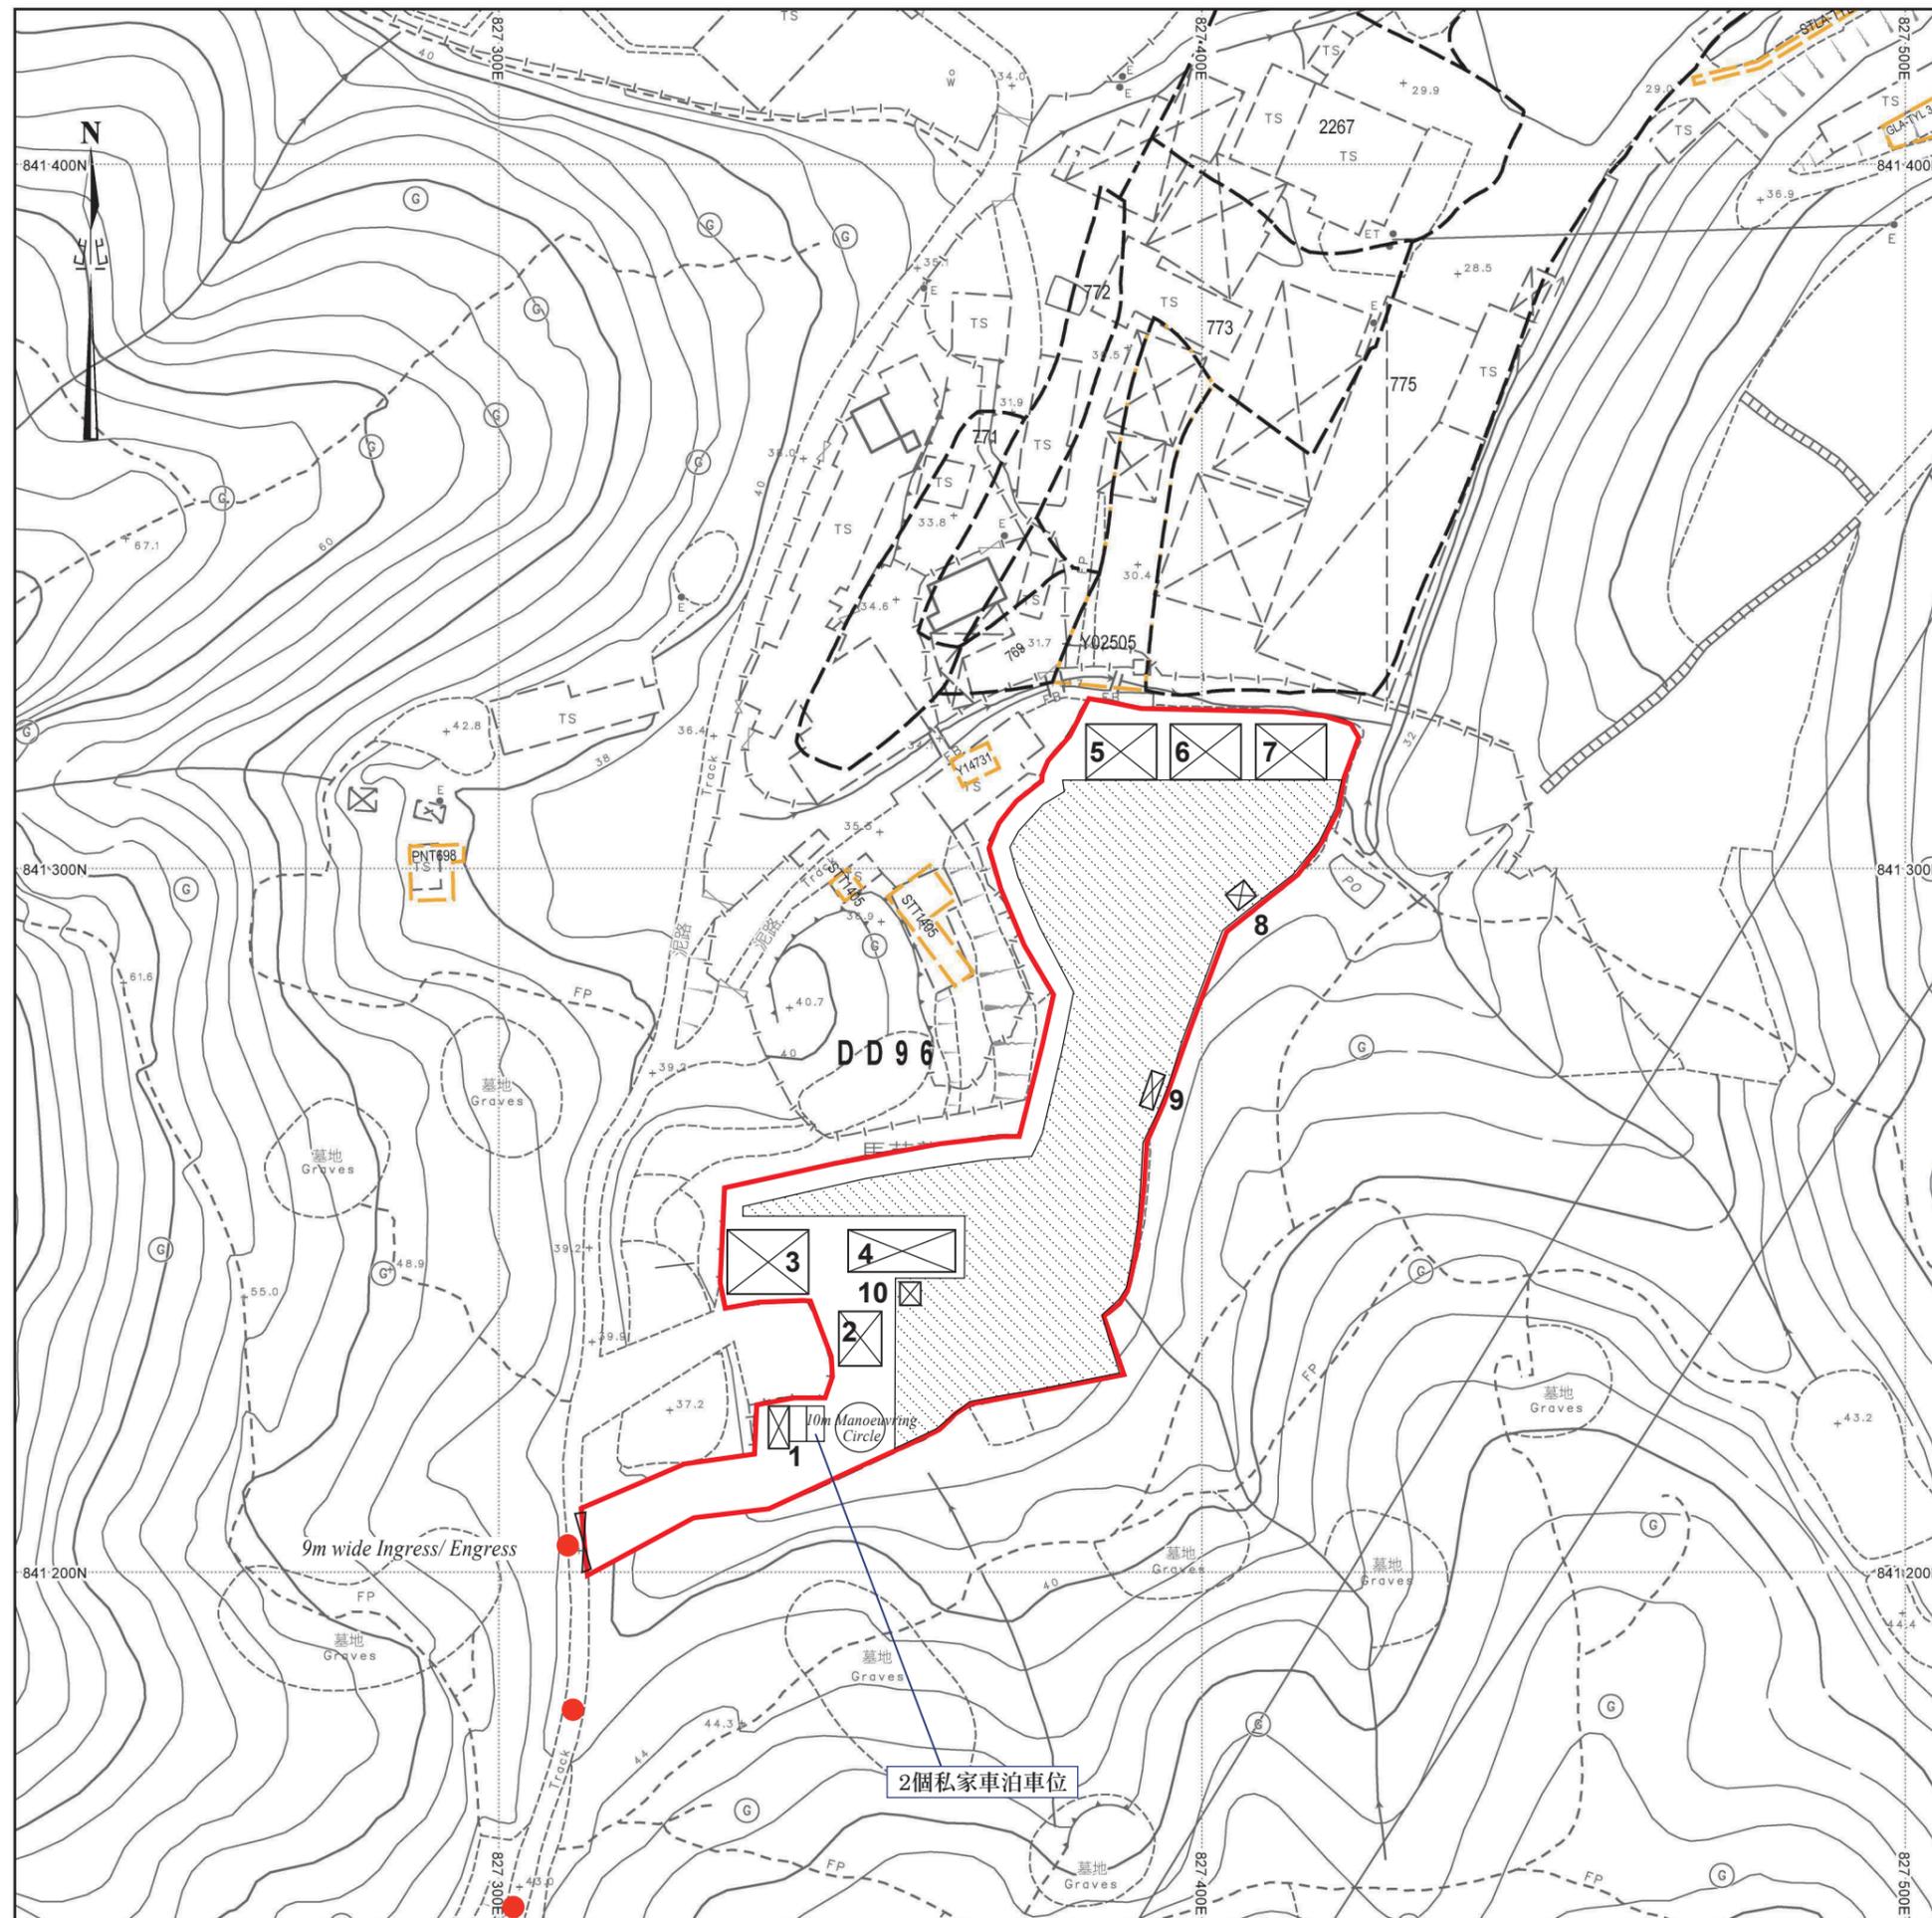

場地設計圖

構築物(1)
 用途：保安室
 高度：約3米
 層數：1層
 面積：約18平方米
 總樓面面積：約18平方米

構築物(7)
 用途：農業教育中心
 高度：約3米
 層數：1層
 面積：約80平方米
 總樓面面積：約80平方米

構築物(2)
 用途：接待處及辦公室
 高度：約6米
 層數：2層
 面積：約65平方米
 總樓面面積：約130平方米

構築物(8)
 用途：洗手間
 高度：約3米
 層數：1層
 面積：約10平方米
 總樓面面積：約10平方米

構築物(3)
 用途：農具儲物室
 高度：約6米
 層數：2層
 面積：約100平方米
 總樓面面積：約200平方米


構築物(9)
 用途：洗手間
 高度：約3米
 層數：1層
 面積：約10平方米
 總樓面面積：約10平方米


構築物(4)
 用途：農業教育中心
 高度：約6米
 層數：2層
 面積：約114平方米
 總樓面面積：約228平方米

構築物(10)
 用途：洗手間
 高度：約3米
 層數：1層
 面積：約10平方米
 總樓面面積：約10平方米

構築物(5)
 用途：農業教育中心
 高度：約3米
 層數：1層
 面積：約80平方米
 總樓面面積：約80平方米

構築物(6)
 用途：農業教育中心
 高度：約3米
 層數：1層
 面積：約80平方米
 總樓面面積：約80平方米

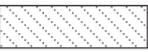 耕作區
 行車路線
SCALE 1 : 1000

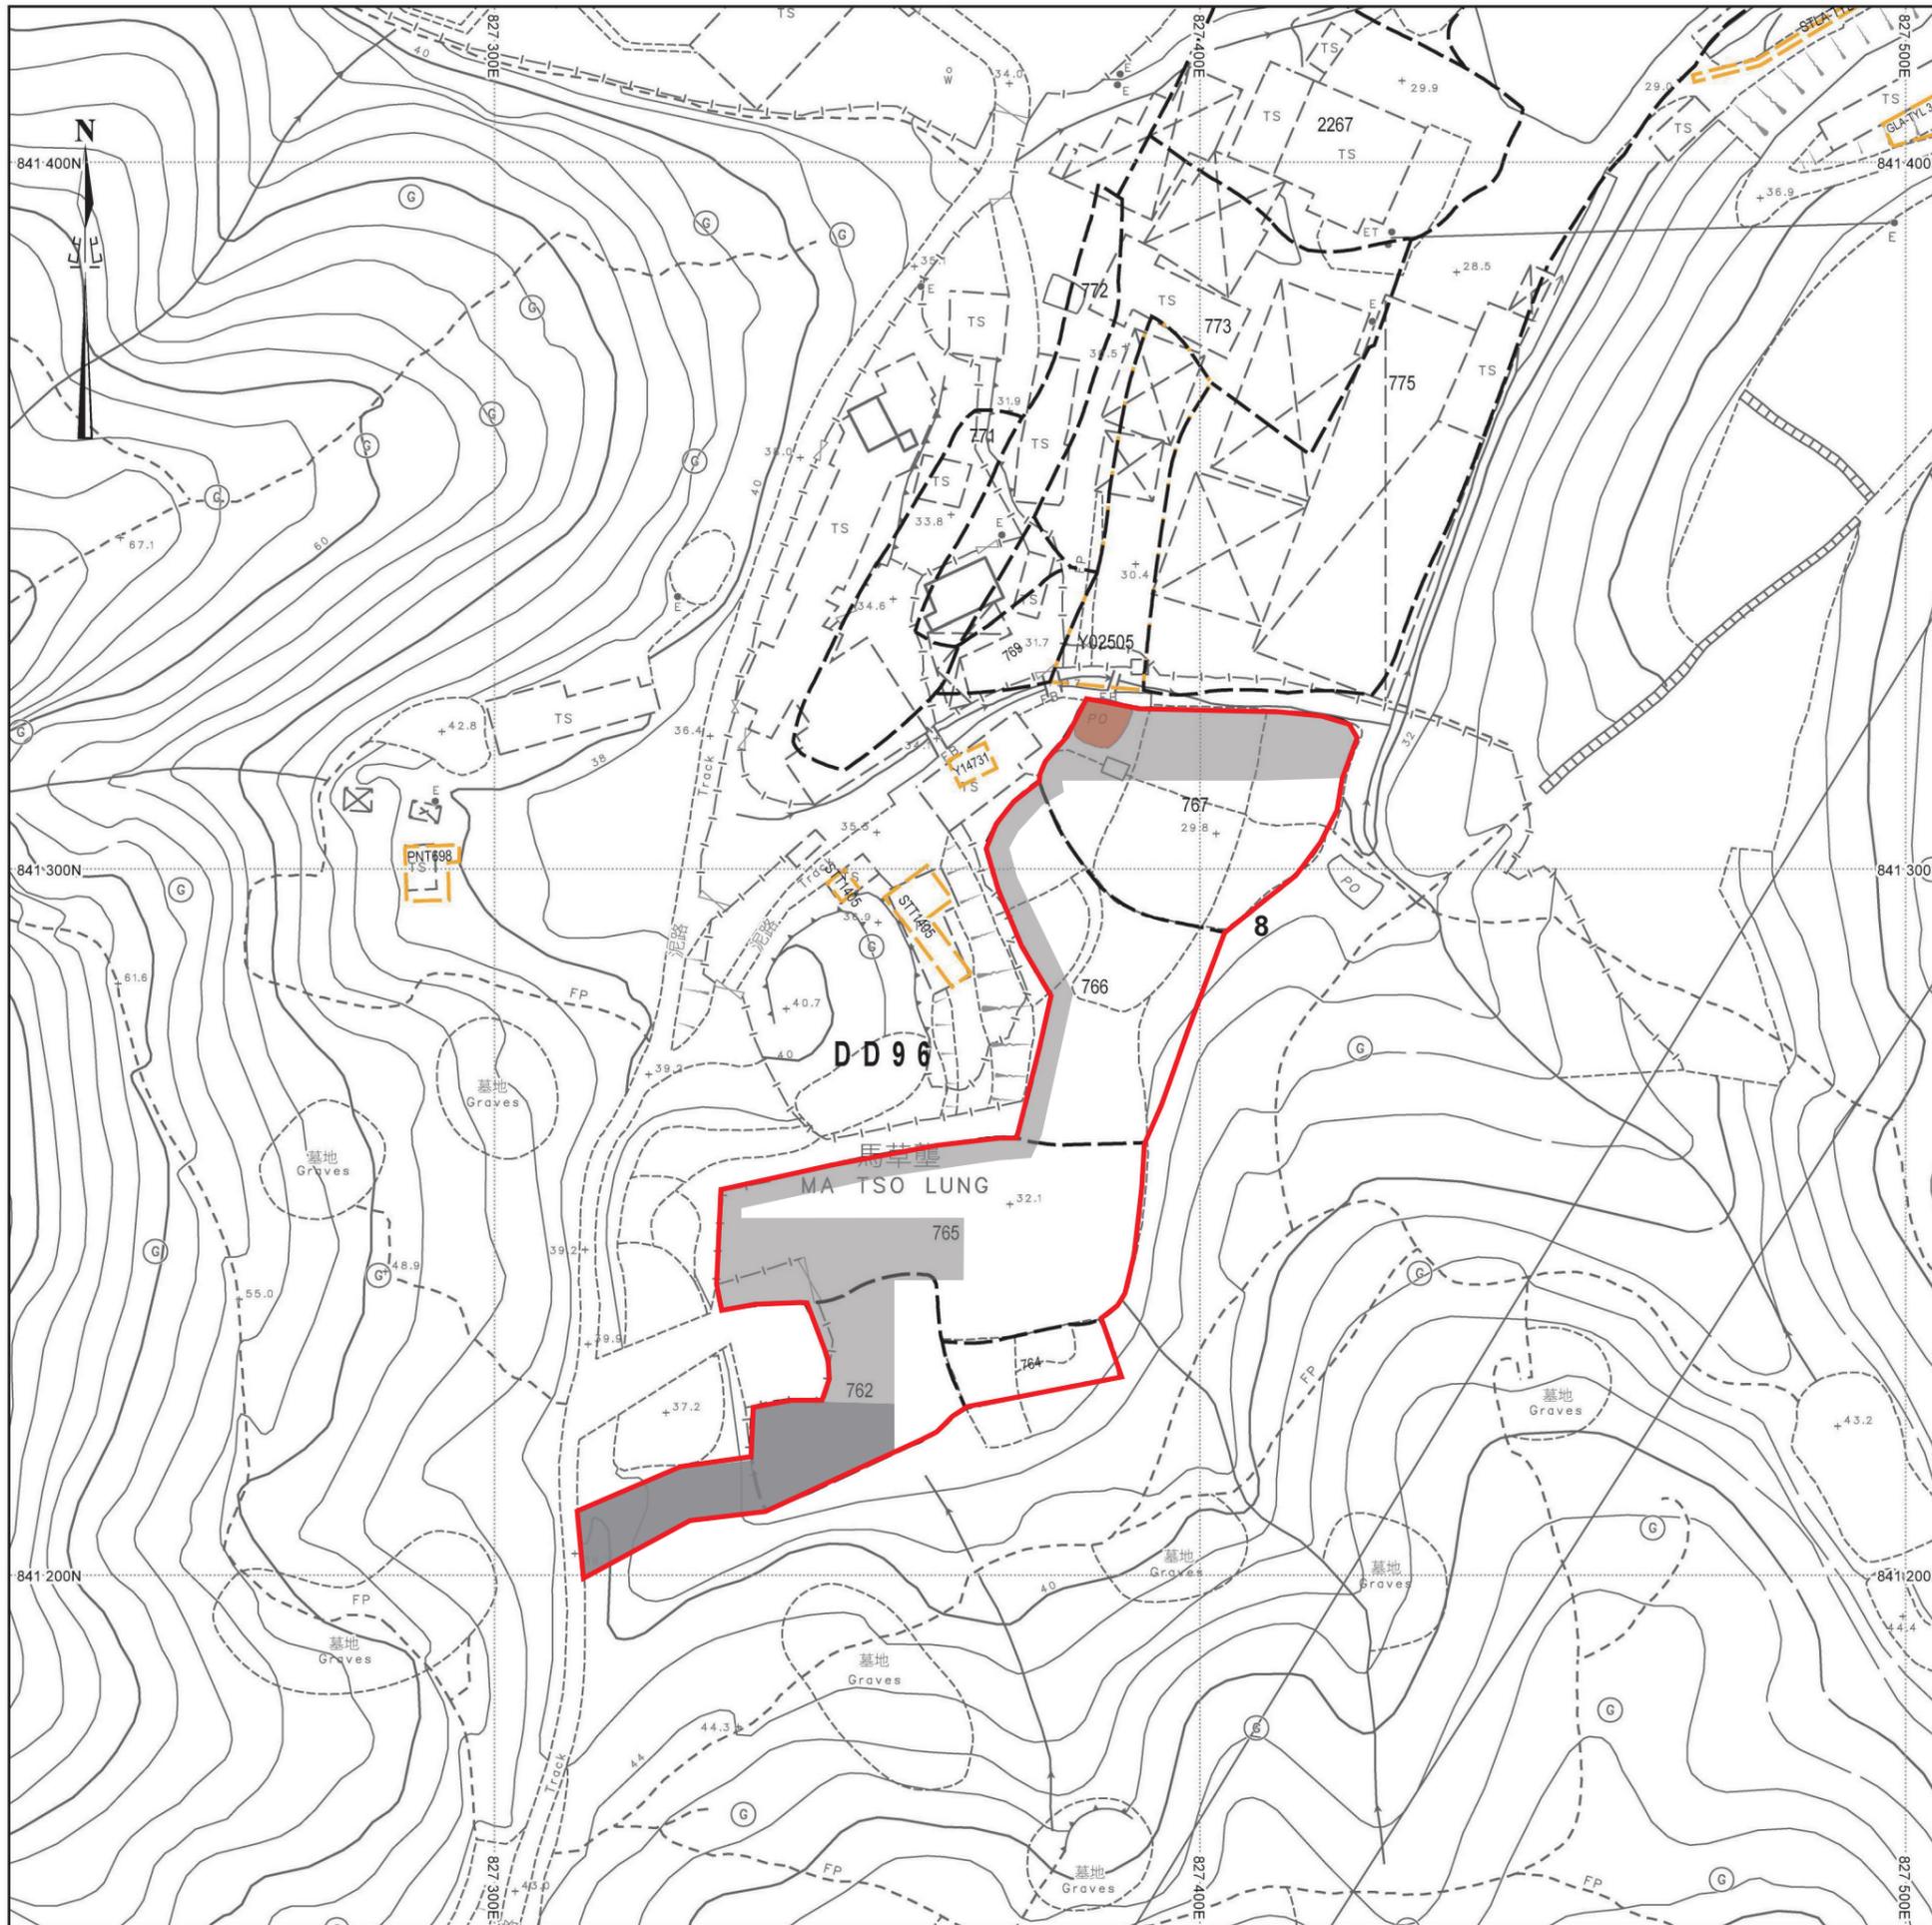

填土及填塘位置圖

填土面積：約1168平方米
 厚度：約0.6米
 填土物料：泥土

填土面積：約494平方米
 厚度：約0.6米
 填土物料：混凝土

填塘面積：約40平方米
 厚度：約0.8米
 填土物料：泥土

- 填土範圍(混凝土)
- 填塘範圍
- 填土範圍(泥土)

SCALE 1 : 1000