


場地大綱圖



SCALE 1 : 7500

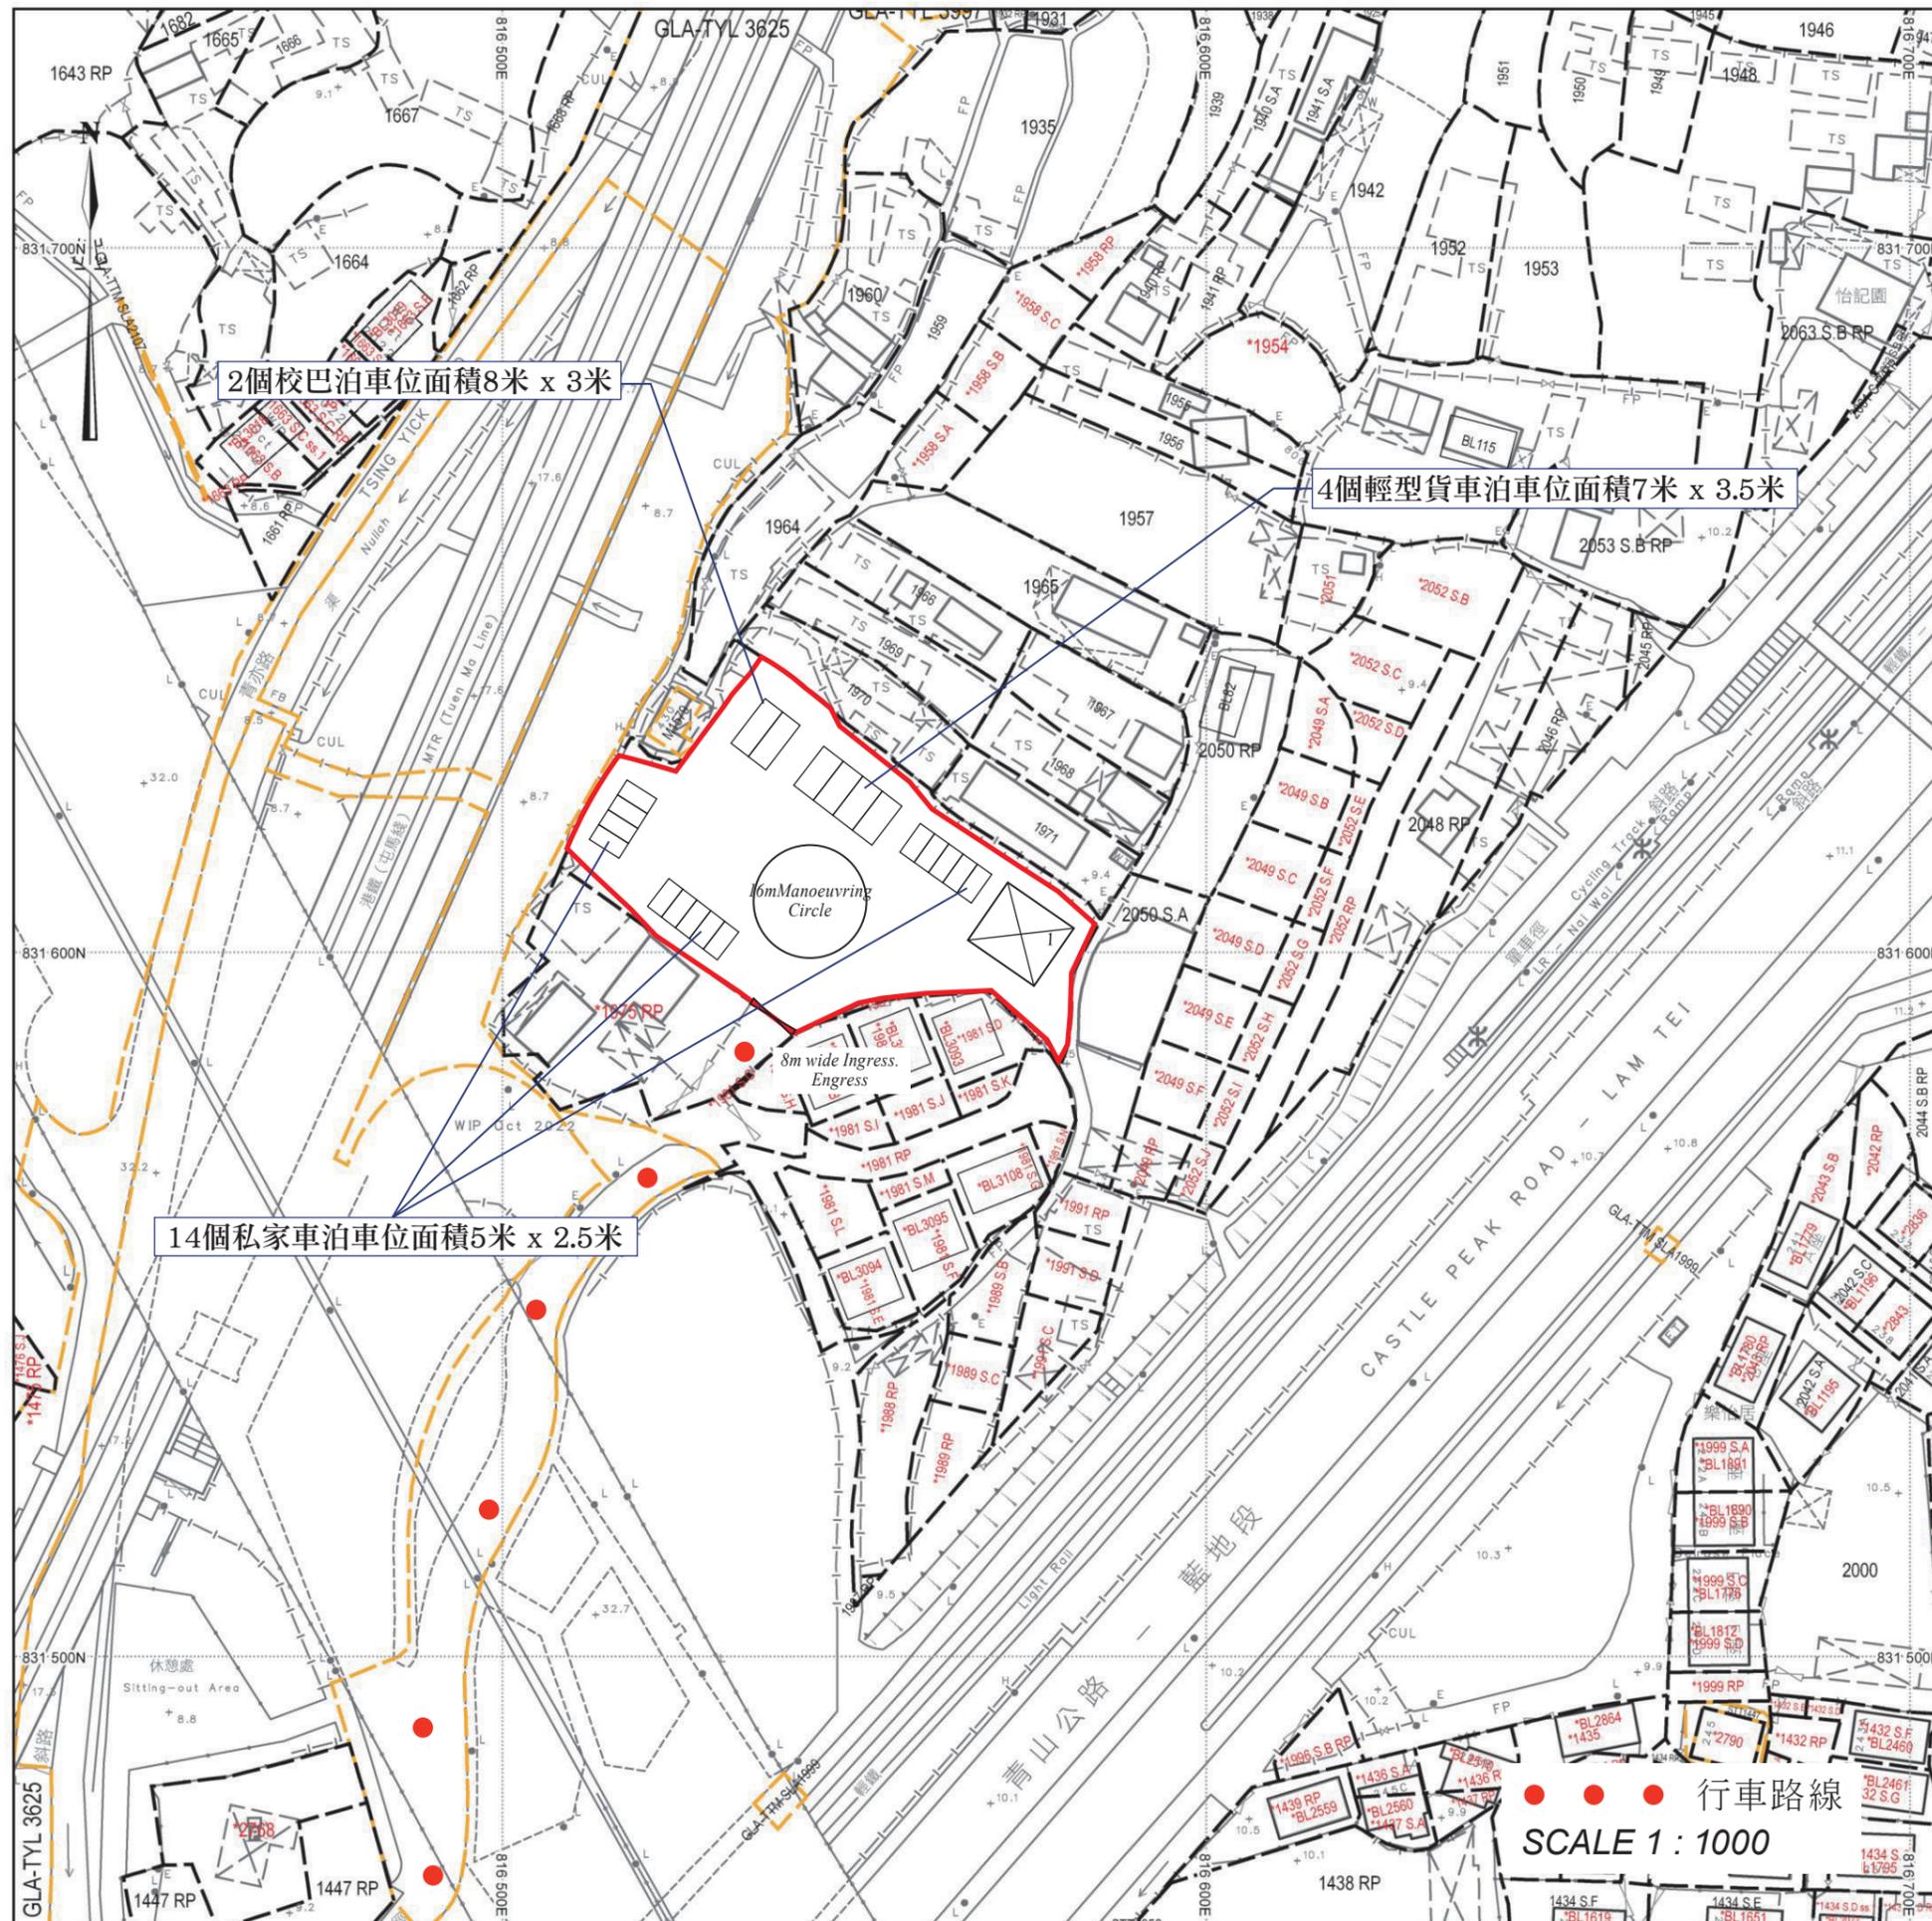

場地設計圖

- 構築物(1)
- 用途:保安室、洗手間及辦公室
- 建築物料:以金屬搭建
- 高度:約7米
- 層數:2層
- 面積:約114平方米
- 總樓面面積:約228平方米

● ● ● ● 行車路線
SCALE 1 : 1000

