

DRAWING TITLE

場地布局圖

PROJECT TITLE

補習社
商店及服務
行業(為期5年)

LOT NO.

- 804 BRP in D.D. 130;
- 804B RP in D.D. 130;
- 804B5 in D.D. 130;
- 804B3B in D.D. 130

ADDRESS

屯門藍地大街83號

REV. DATE DESCRIPTION

SCALE 1:200 (A4)


DATE DRAWN

DRAWN BY J.T.

CHECKED BY A.W.

DRAWING NO. DS-804-COMBL

A

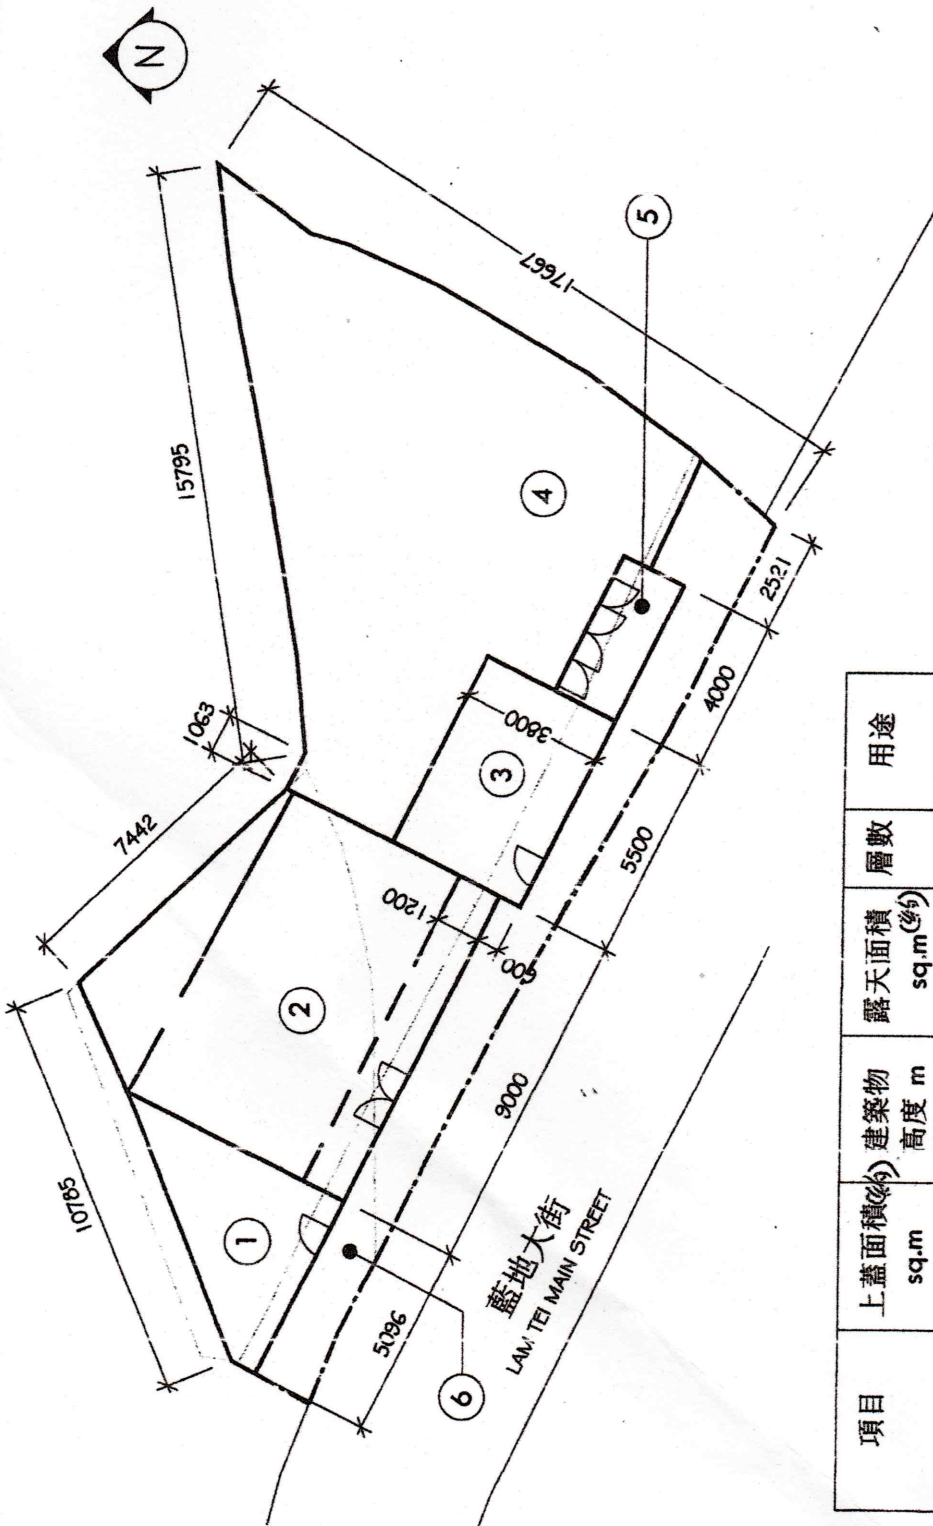

1 LAYOUT PLAN
1:200 (A4)

項目	上蓋面積(約) sq.m	建築物 高度 m	露天面積 sq.m(約)	層數	用途
① 商店-1	18.0	3.0	0	1	商店及服務 行業
② 商店-2	G/F 68.5	2.5 + 2.5	0	2	商店及服務 行業 補習社
③ 商店-3	45.6 1/F	2.5	0	1	商店及服務 行業
④ 商店-4	21.0	5.0	0	1	商店及服務 行業
⑤ 遮篷	7.2	-	0	1	遮篷 出入口
⑥ 出入口	0	-	40.6	0	商店及服務 行業

REF. STATUTORY PART PLAN: S/TM-LTTY/12