


申請地點內設有3個構築物：

構築物	總佔地面積	總樓面面積	佈置	用途
A(2層高)	55平方米	110平方米	座地不高於7.5米	商店辦公室及員工休息室
C(2層高)	39.7平方米	79.4平方米	座地不高於7.5米	商店辦公室及洗手間
A側面	3平方米	3平方米	座地不高於4米	樓梯
B(2層高)	111平方米	222平方米	座地不高於7.5米	商店零售
208.7平方米		414.4平方米		

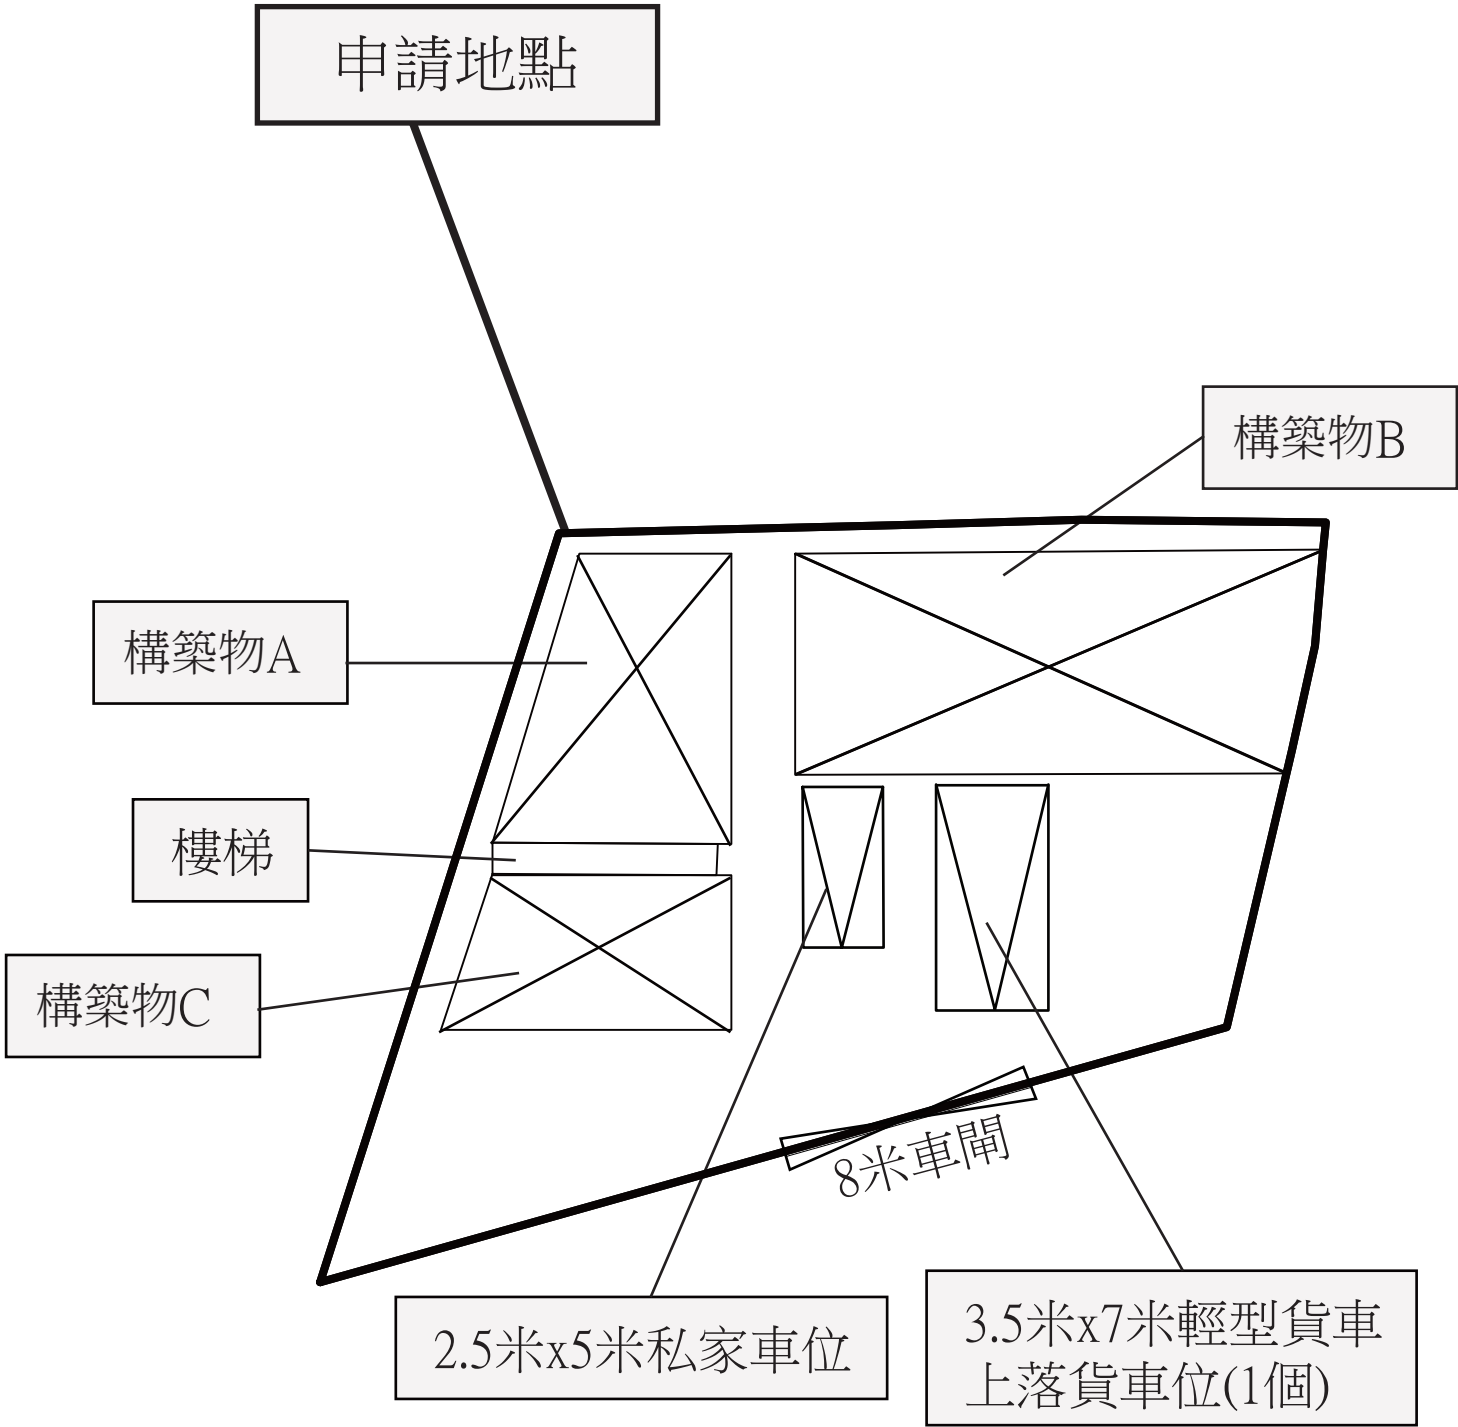

Project 項目名稱： 擬議臨時商店及服務行業連附屬辦公室 (為期3年)	Remarks 備註：  車閘		Scale 比例：
	Drawing Title 圖紙標題： 布局設計圖	Drawing No 圖紙號： 圖 2	 FiBi International Project Consultancy Co. Limited