
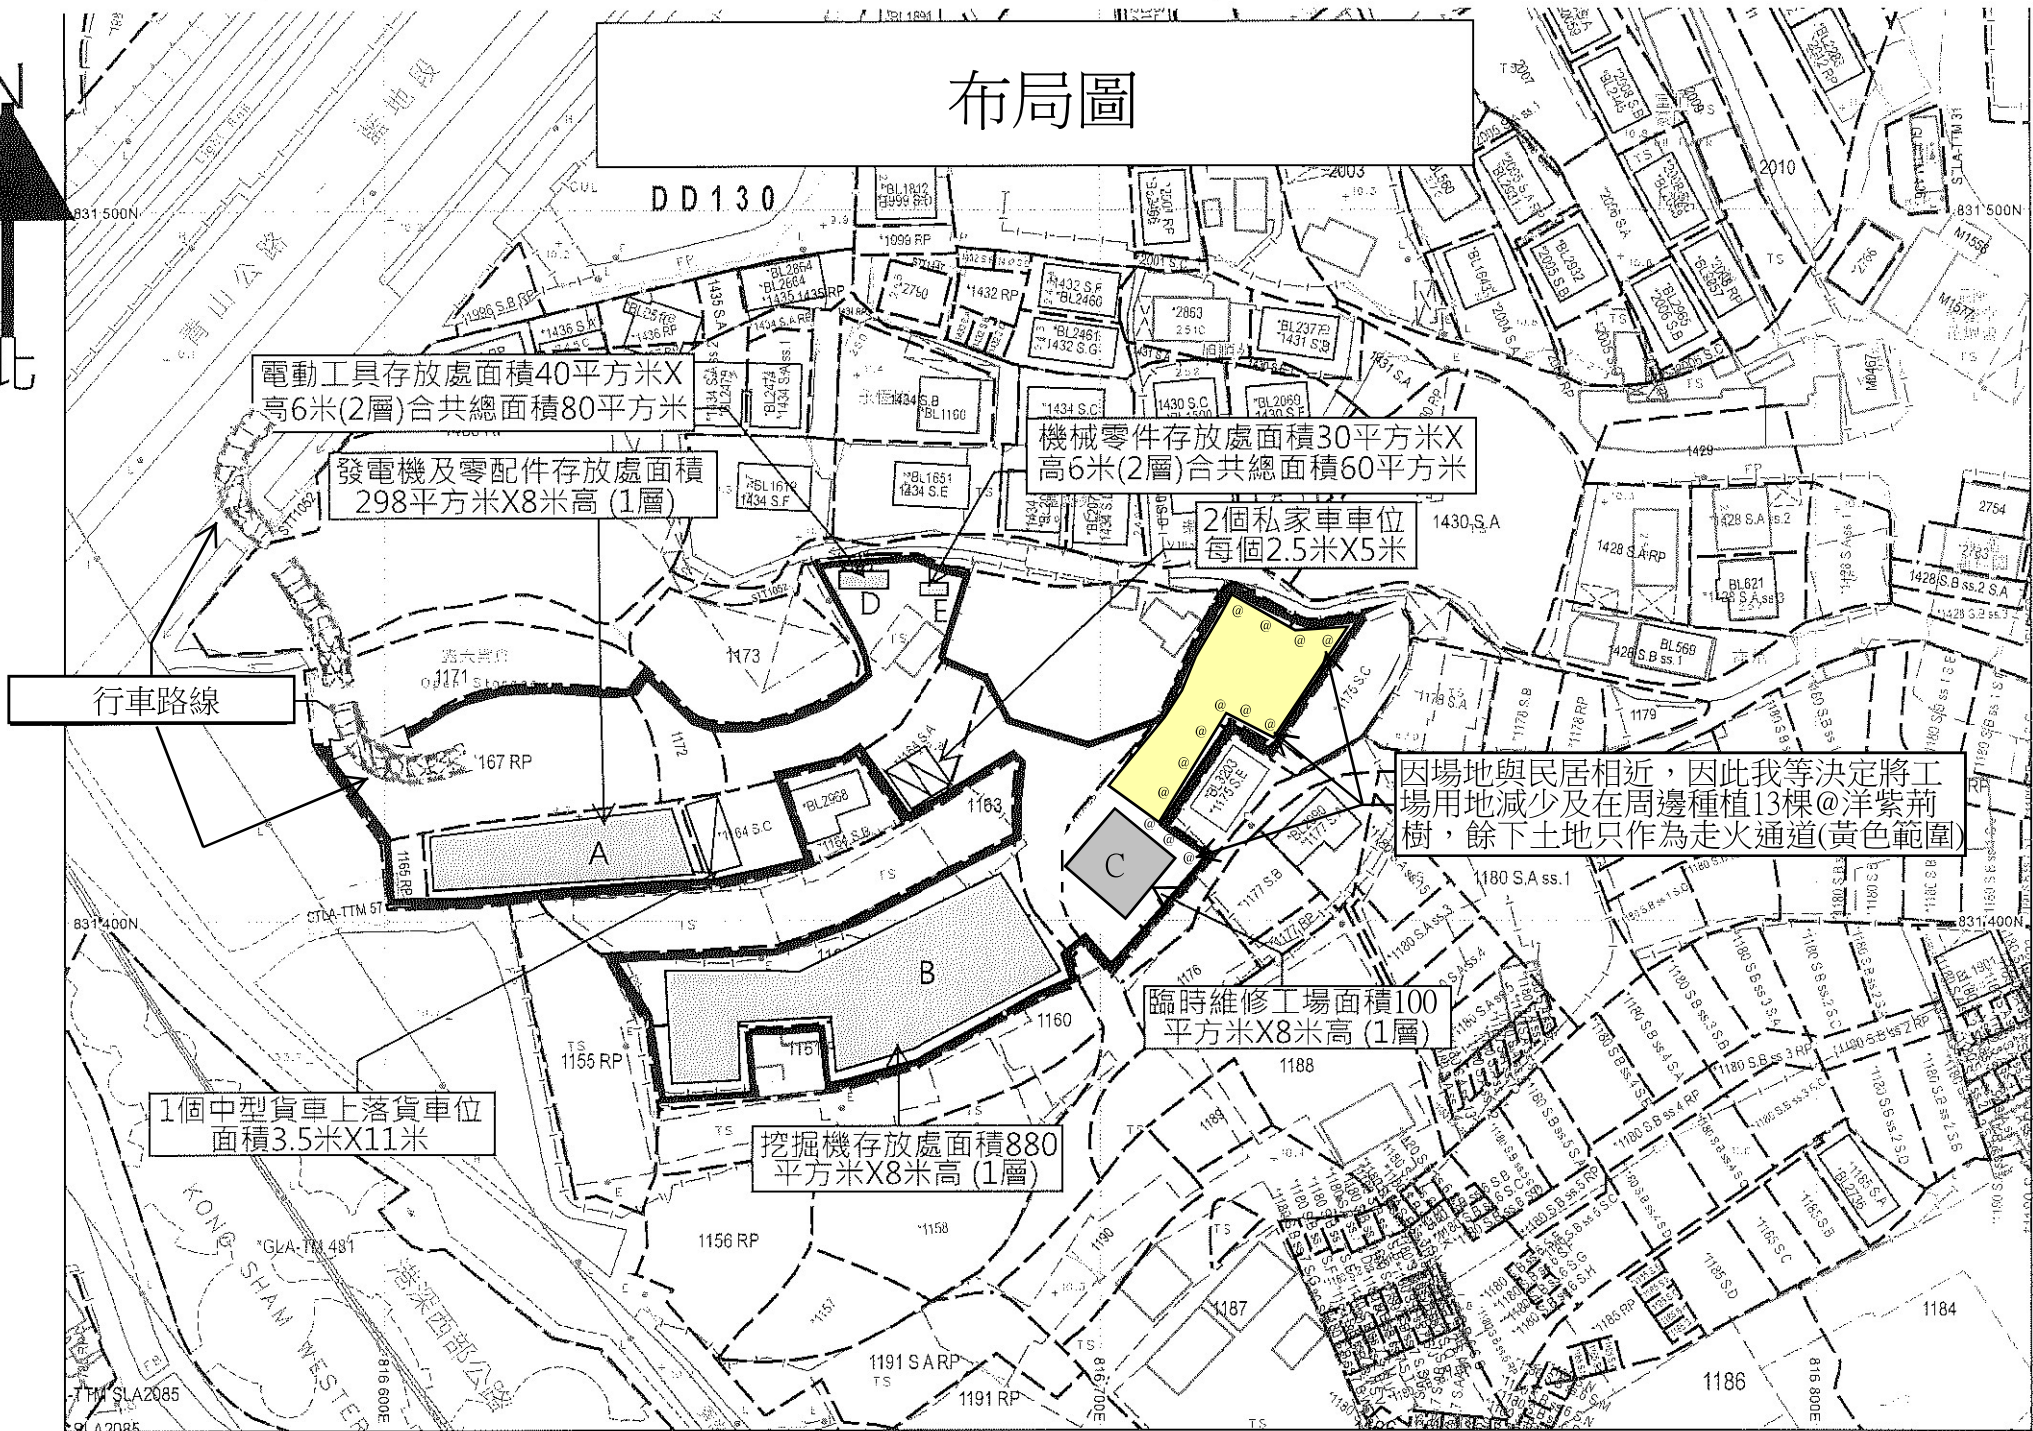


布局圖

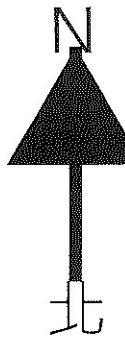

電動工具存放處面積40平方米X
高6米(2層)合共總面積80平方米

發電機及零配件存放處面積
298平方米X8米高(1層)

機械零件存放處面積30平方米X
高6米(2層)合共總面積60平方米

2個私家車車位
每個2.5米X5米

行車路線

因場地與民居相近，因此我等決定將工
場用地減少及在周邊種植13棵@洋紫荊
樹，餘下土地只作為走火通道(黃色範圍)

1個中型貨車上落貨車位
面積3.5米X11米

挖掘機存放處面積880
平方米X8米高(1層)

臨時維修工場面積100
平方米X8米高(1層)