


LAYOUT PLAN

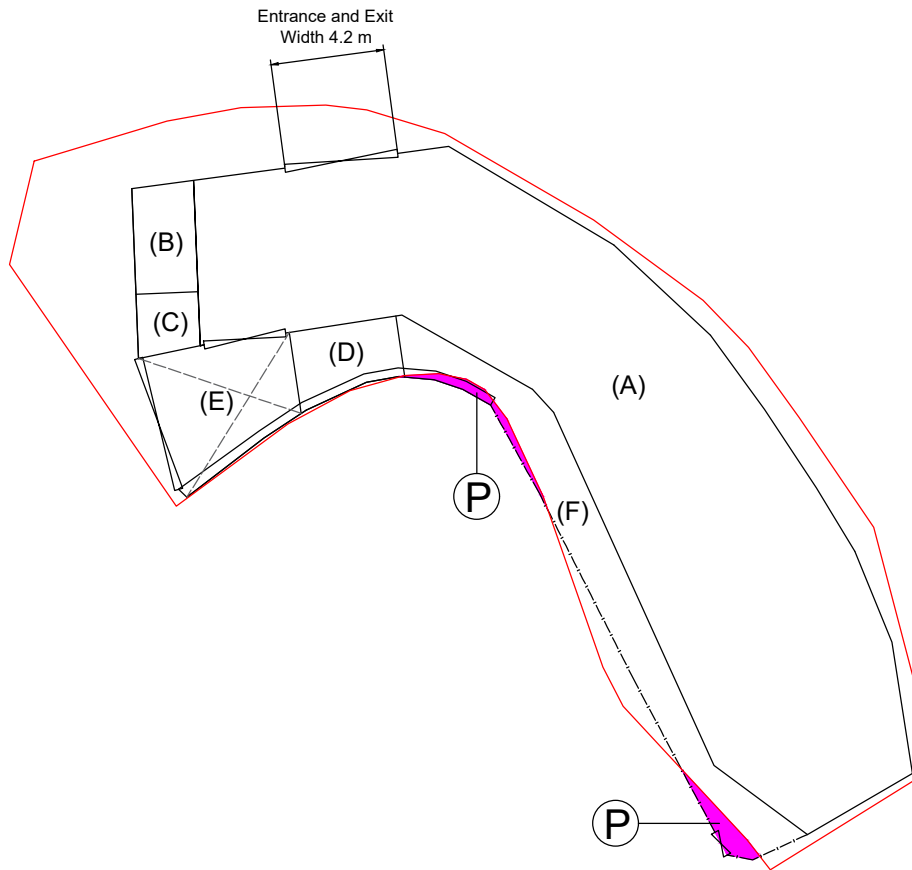

Legends :

- Lot Boundary
- Ⓟ Government Land
(Coloured Pink)
(Area 3.83 sq.m(About))



- Structure A (面積約238.73平方米, 1層高約4米構築物用作臨時汽車維修工場連辦公室)
 Structure B (面積約9.20平方米, 1層高約3米構築物用作電錶房)
 Structure C (面積約5.02平方米, 1層高約3米構築物用作洗手間)
 Structure D (面積約9.93平方米, 1層高約4米構築物用作會客室)
 Structure E (面積約22.71平方米, 1層高約4米上蓋用作遮擋太陽)
 Structure F (面積約38.09平方米, 1層高約4米上蓋用作行人通道及存放細小零件)

卓 弘 測 量 服 務 公 司
CHUO WANG SURVEY SERVICES COMPANY


Scale :
 Not to scale

Survey Sheet No. :
 6-NW-17C

Date :
 20-01-2026

Figure No. :
 LAP/01

LOCATION PLAN

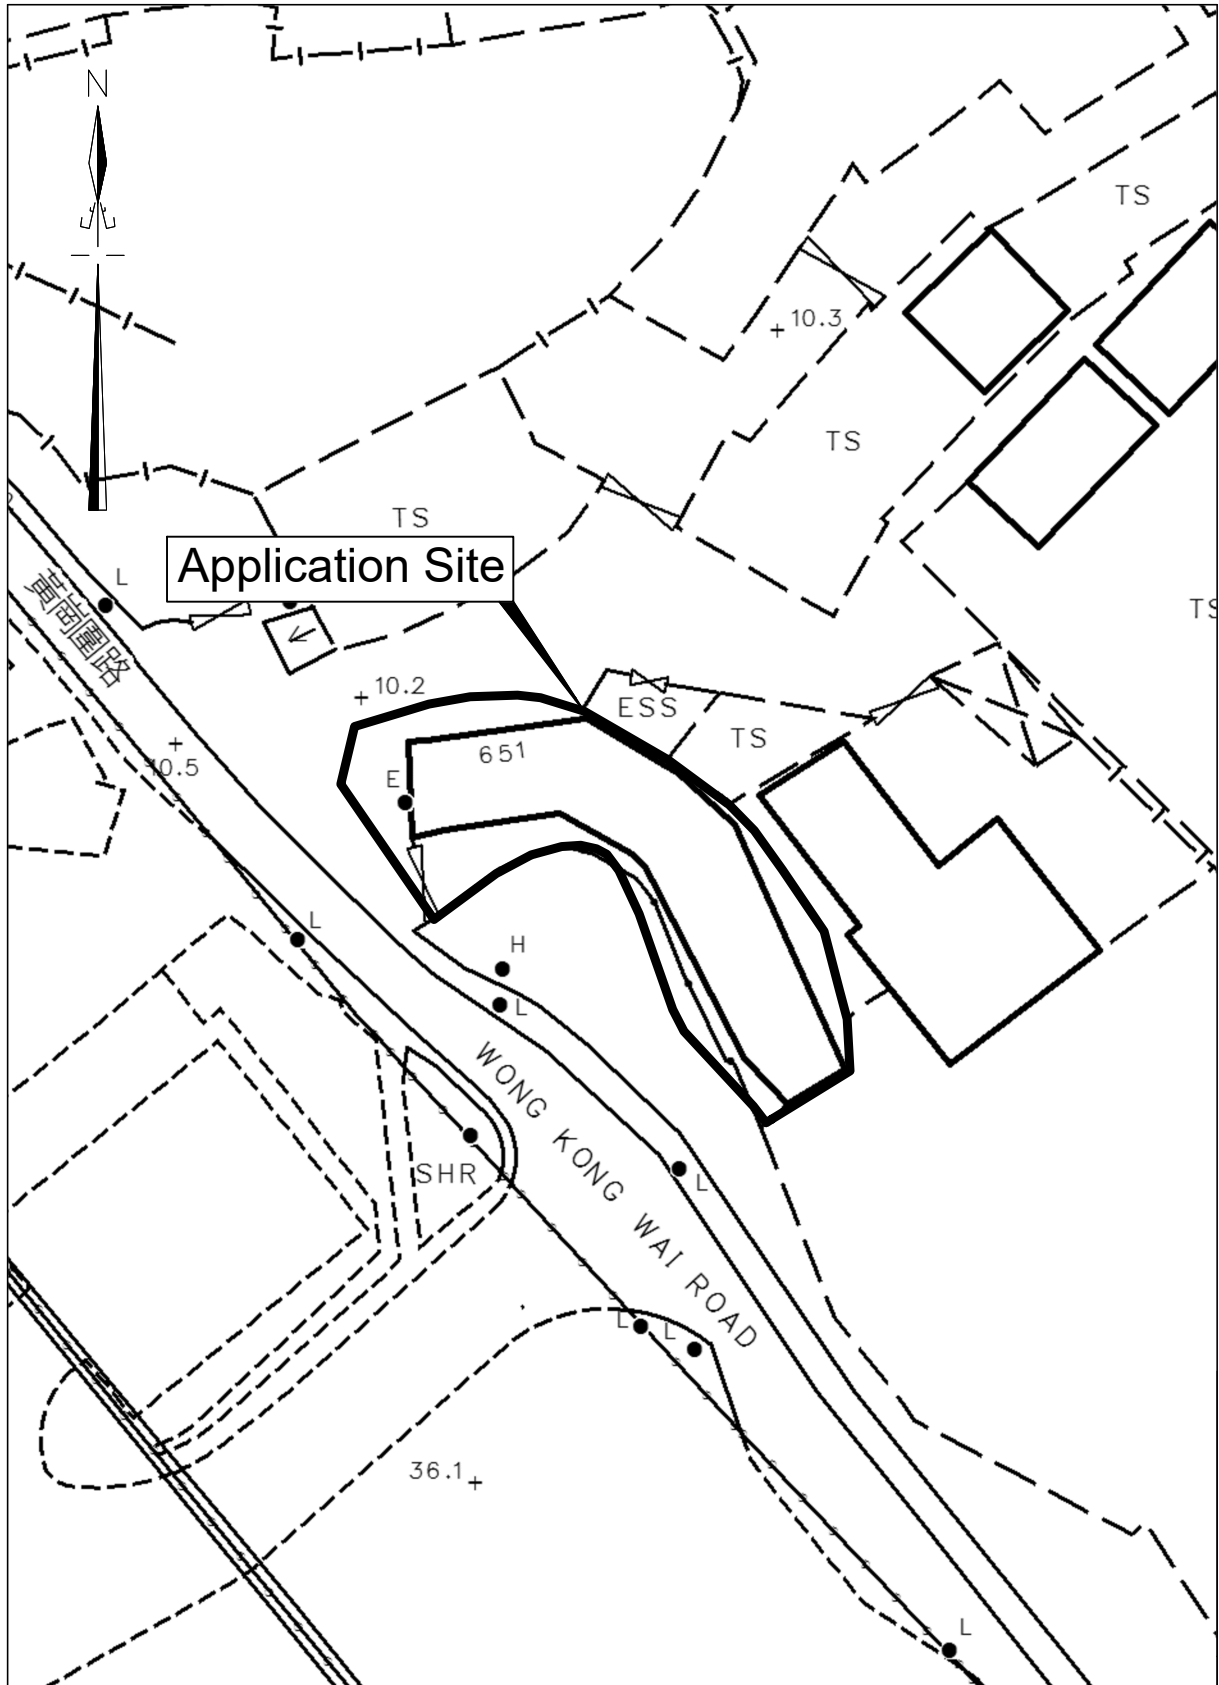

卓 弘 測 量 服 務 公 司
CHUO WANG SURVEY SERVICES COMPANY


Scale :
1 : 500

Survey Sheet No. :
6-NW-17C

Date :
20-01-2026

Figure No. :
LOP/01

LAYOUT PLAN

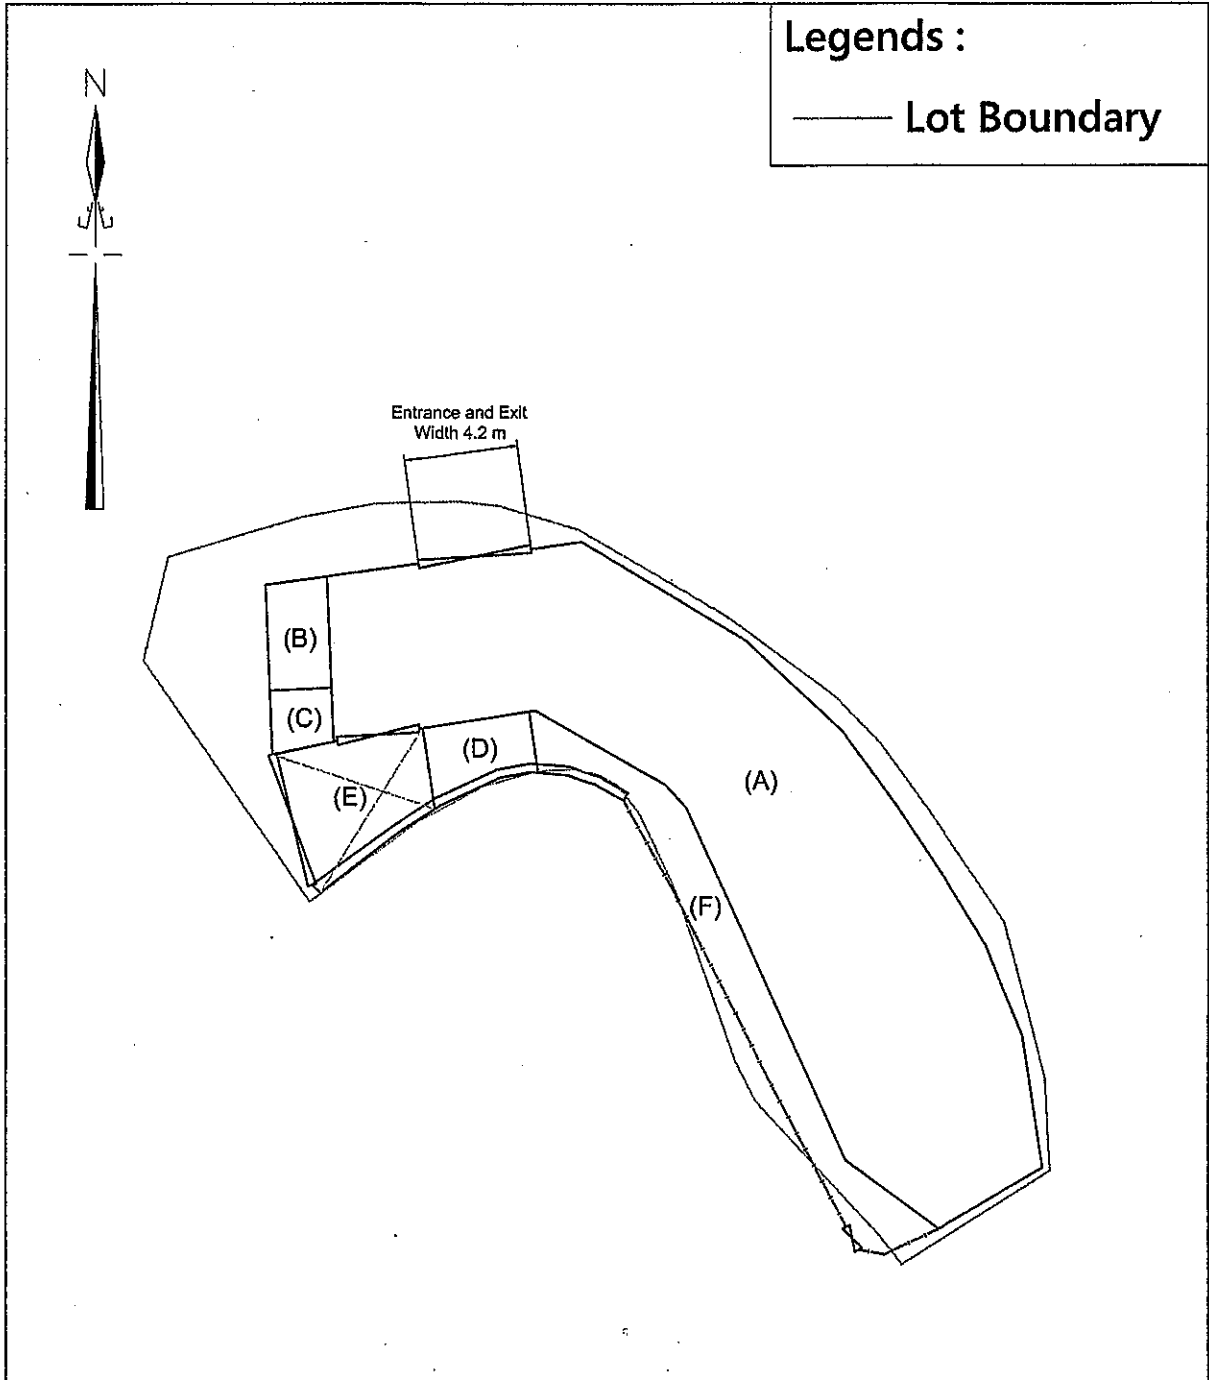

Legends :
 — Lot Boundary

- Structure A (面積約238.73平方米, 1層高約4米構築物用作臨時汽車維修工場連辦公室)
- Structure B (面積約9.20平方米, 1層高約3米構築物用作電鍍房)
- Structure C (面積約5.02平方米, 1層高約3米構築物用作洗手間)
- Structure D (面積約9.93平方米, 1層高約4米構築物用作會客室)
- Structure E (面積約22.71平方米, 1層高約4米上蓋用作遮擋太陽)
- Structure F (面積約38.09平方米, 1層高約4米上蓋用作行人通道及存放細小零件)

卓 弘 測 量 服 務 公 司
CHUO WANG SURVEY SERVICES COMPANY


Scale :
 Not to scale

Survey Sheet No. :
 6-NW-17C

Date :
 20-01-2026

Figure No. :
 LAP/01

ROUTING PLAN

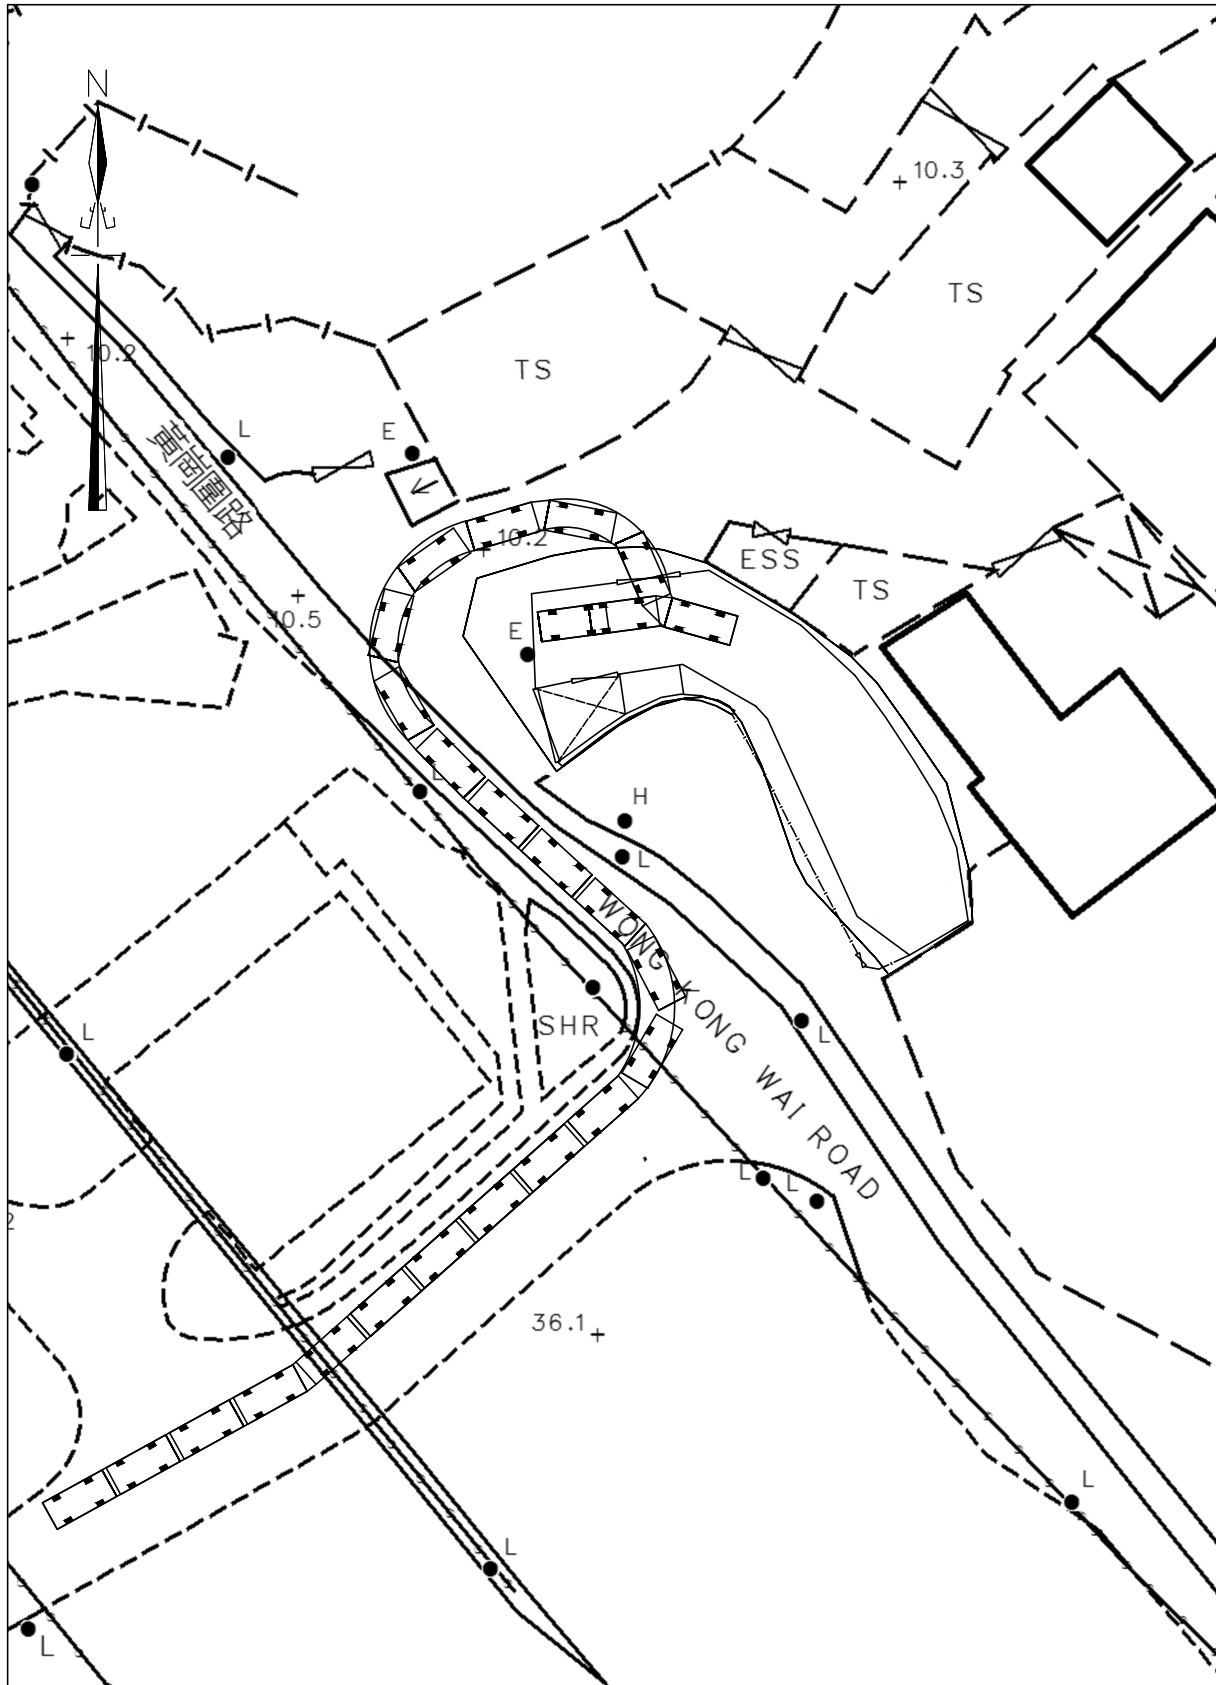

卓 弘 測 量 服 務 公 司
CHUO WANG SURVEY SERVICES COMPANY

Scale :
1 : 500

Survey Sheet No. :
6-NW-17C

Date :
20-01-2026

Figure No. :
RU/01