


申請地點
Application Site


位置圖 LOCATION PLAN

本摘要圖於2023年5月3日擬備，
所根據的資料為於2022年11月8日
核准的分區計劃大綱圖編號 S/TM-LTY/12
EXTRACT PLAN PREPARED ON 3.5.2023
BASED ON OUTLINE ZONING PLAN No.
S/TM-LTY/12 APPROVED ON 8.11.2022

申請地點界線只作識別用
APPLICATION SITE BOUNDARY
FOR IDENTIFICATION PURPOSE ONLY

參考編號
REFERENCE No.
A/TM-LTY/456

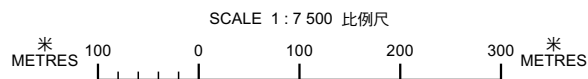

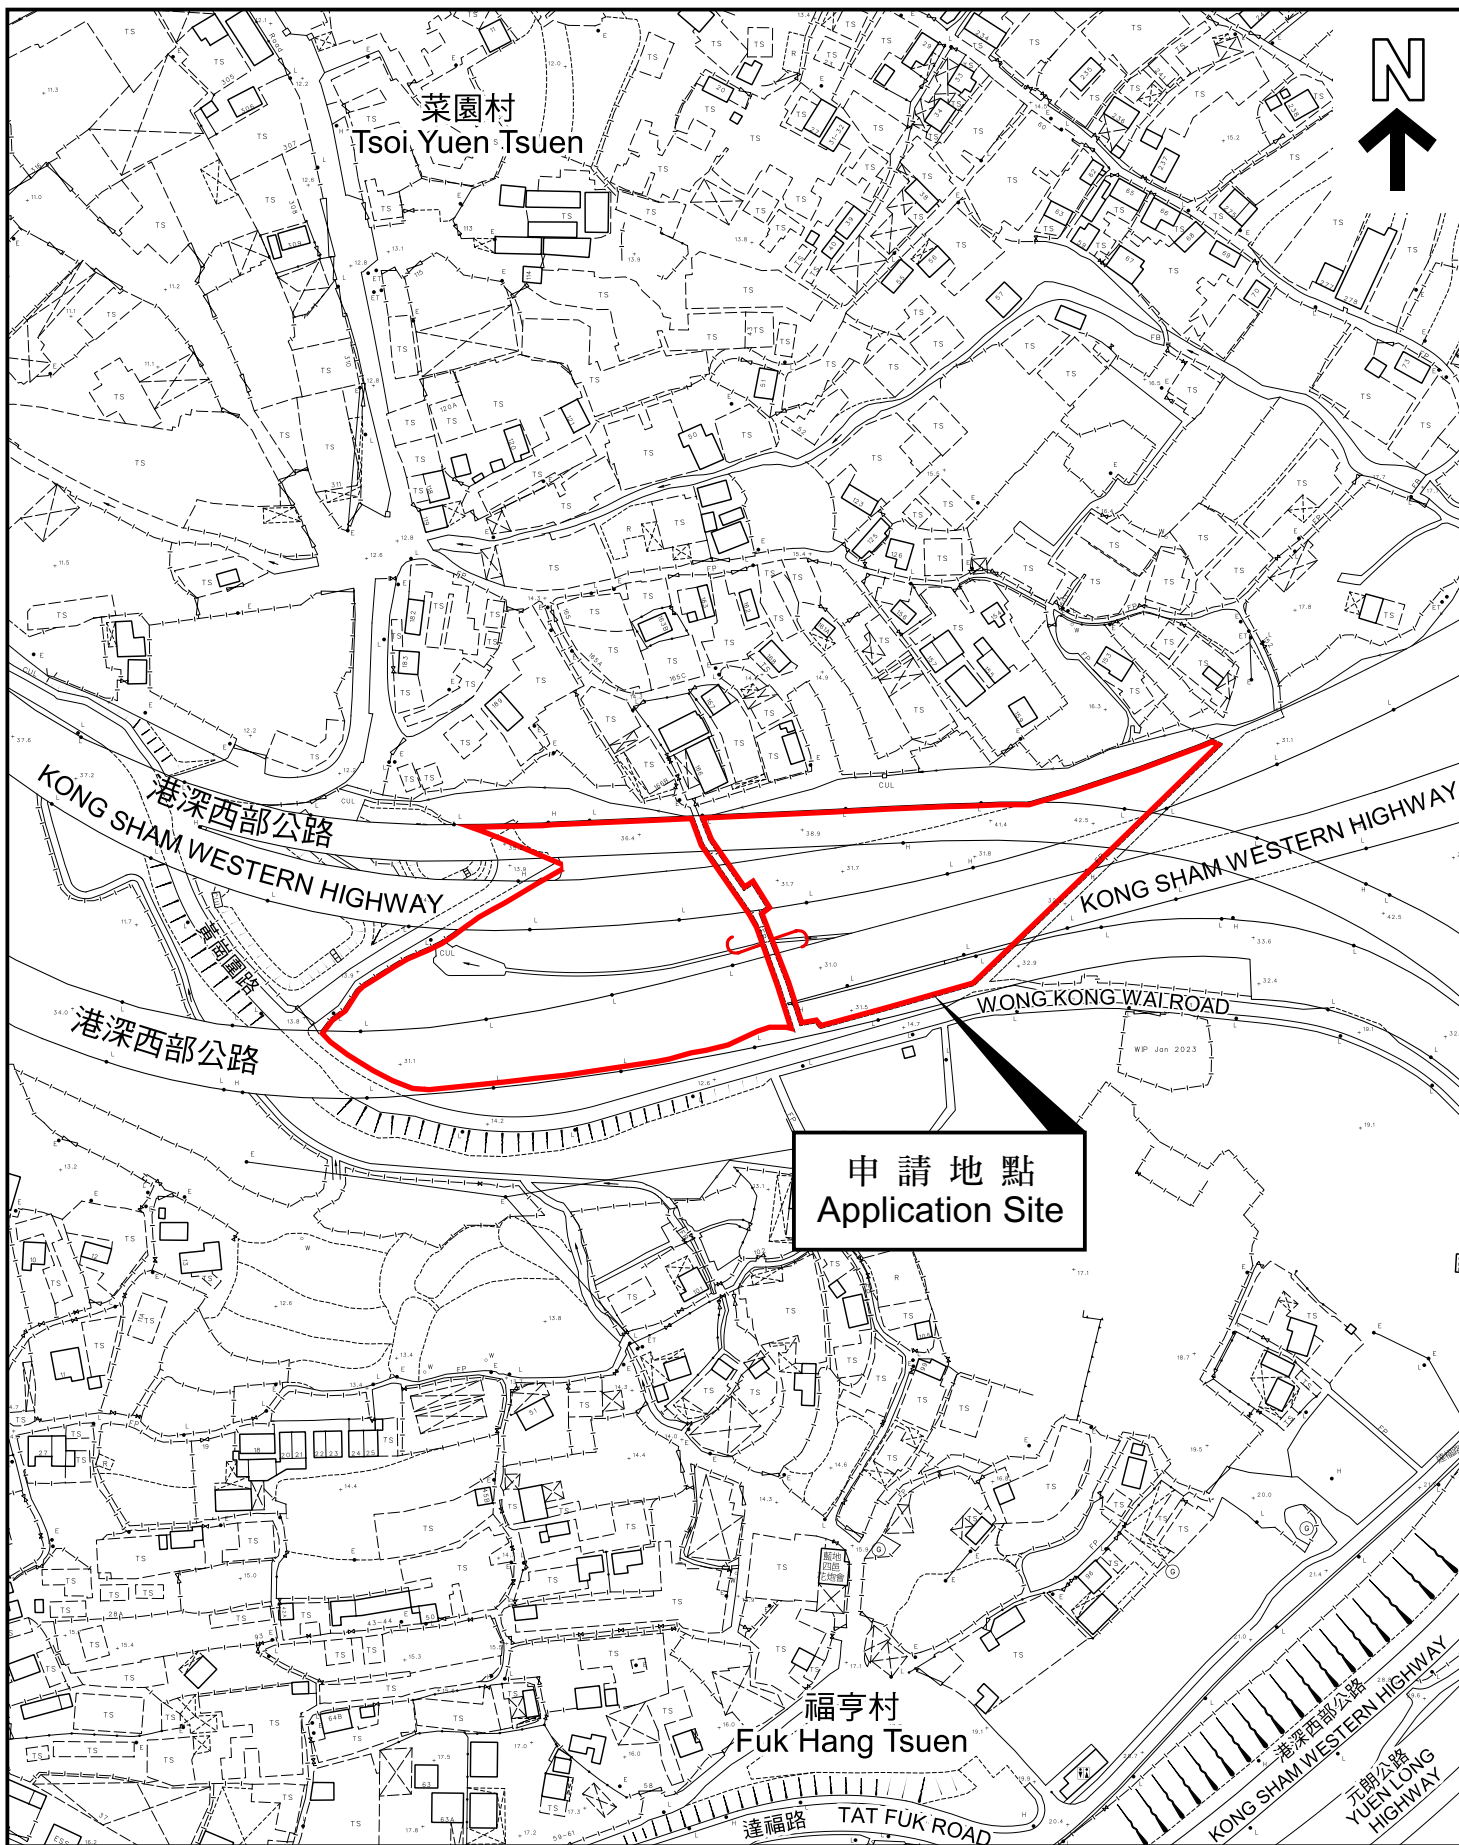

平面圖 SITE PLAN

本摘要圖於2023年5月3日擬備，
 所根據的資料為測量圖編號
 6-NW-17C 和 22A
 EXTRACT PLAN PREPARED ON 3.5.2023
 BASED ON SURVEY SHEETS No.
 6-NW-17C & 22A

申請地點界線只作識別用
 APPLICATION SITE BOUNDARY
 FOR IDENTIFICATION PURPOSE ONLY

參考編號
 REFERENCE No.

A/TM-LTTY/456