



場地大綱圖

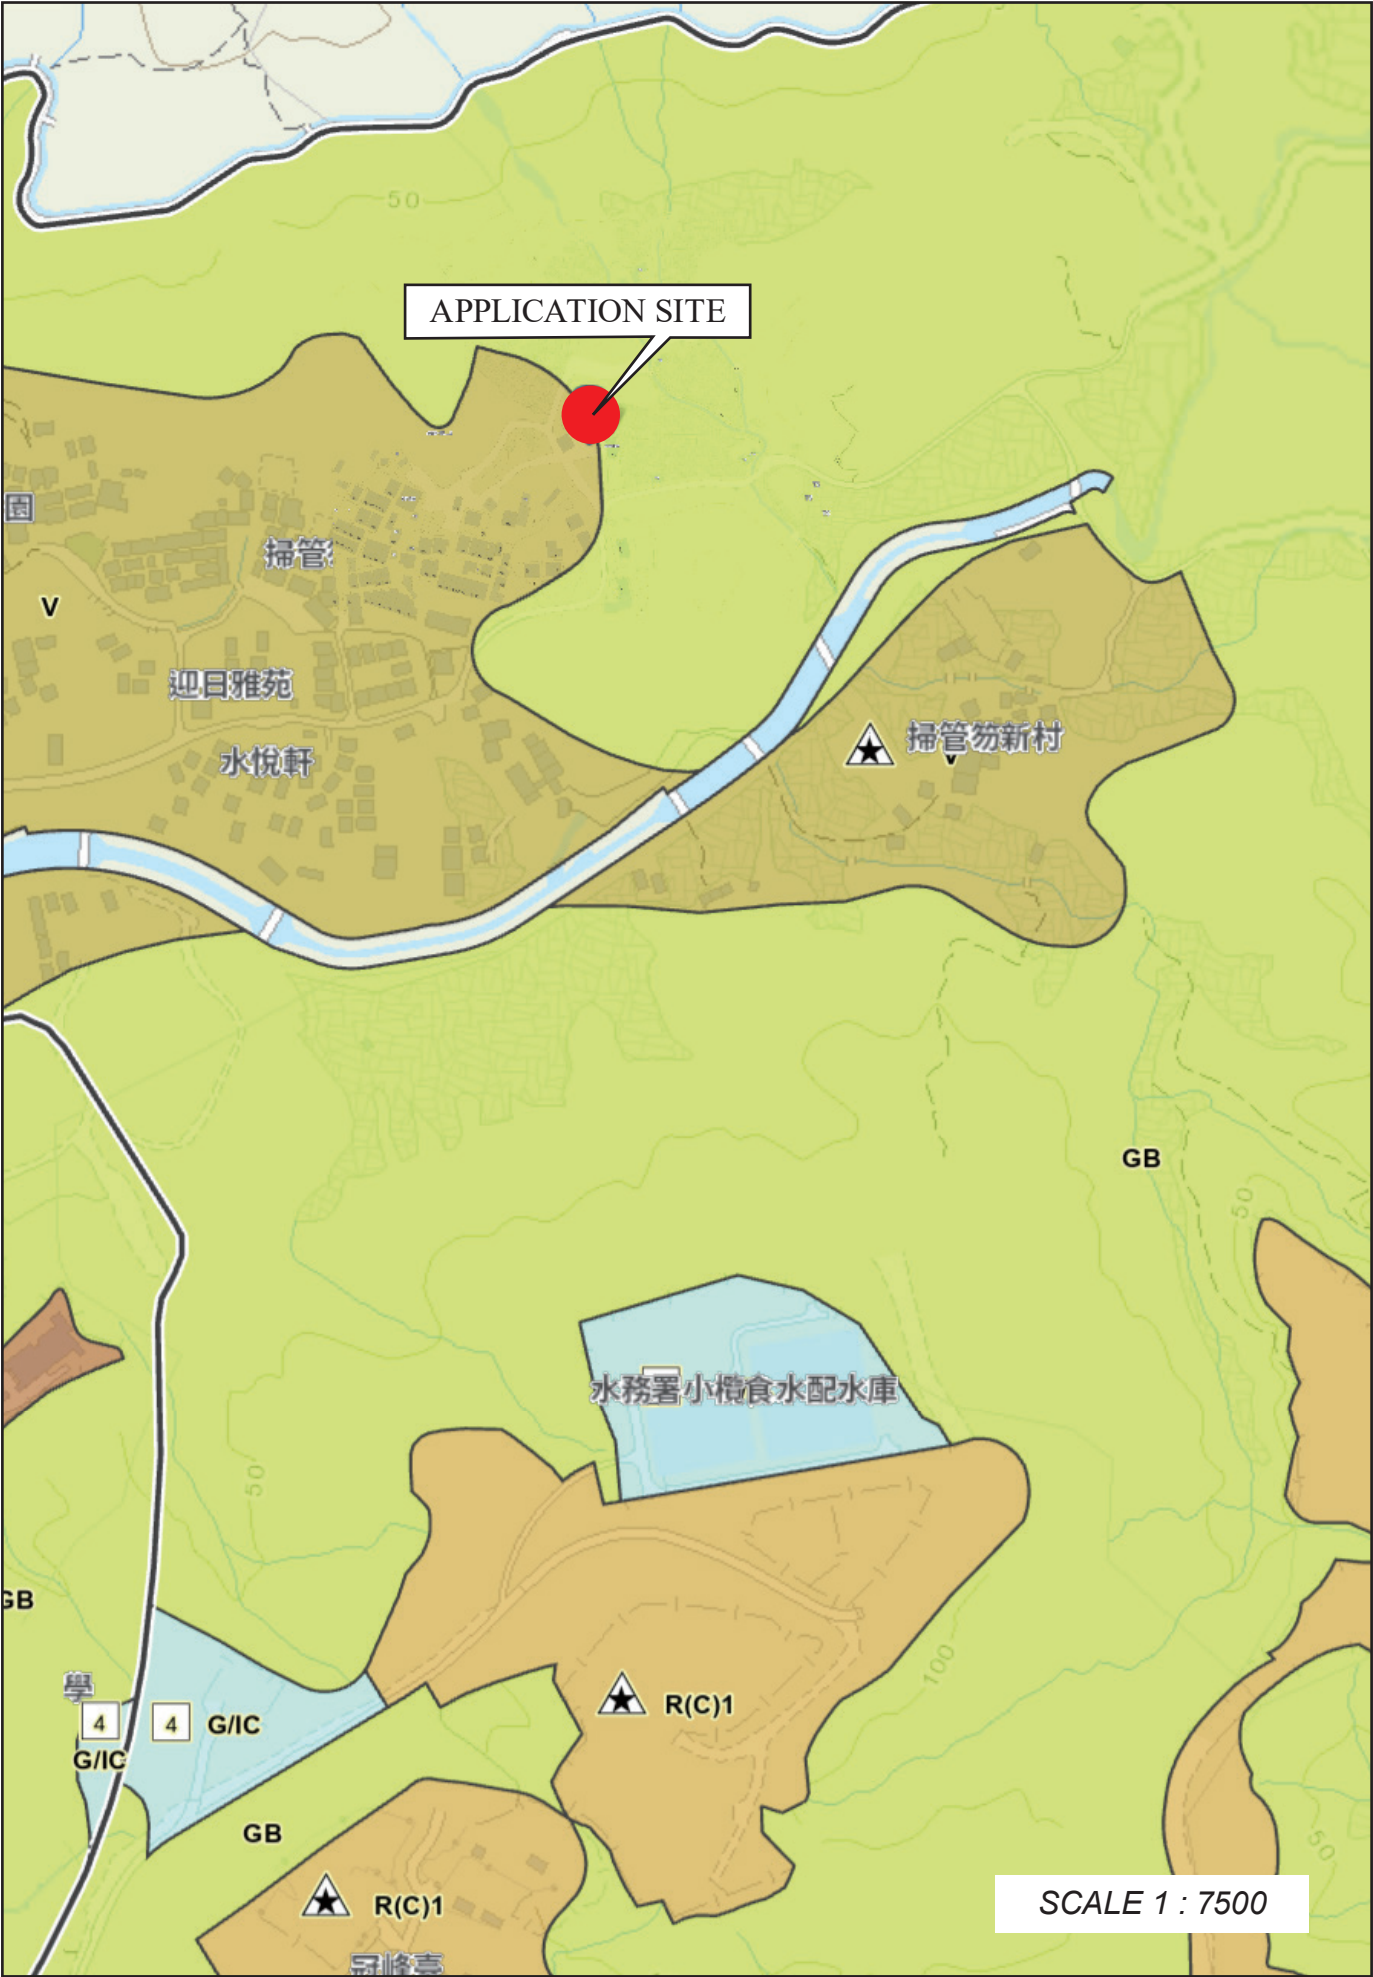



場地位置圖


SCALE 1 : 1000

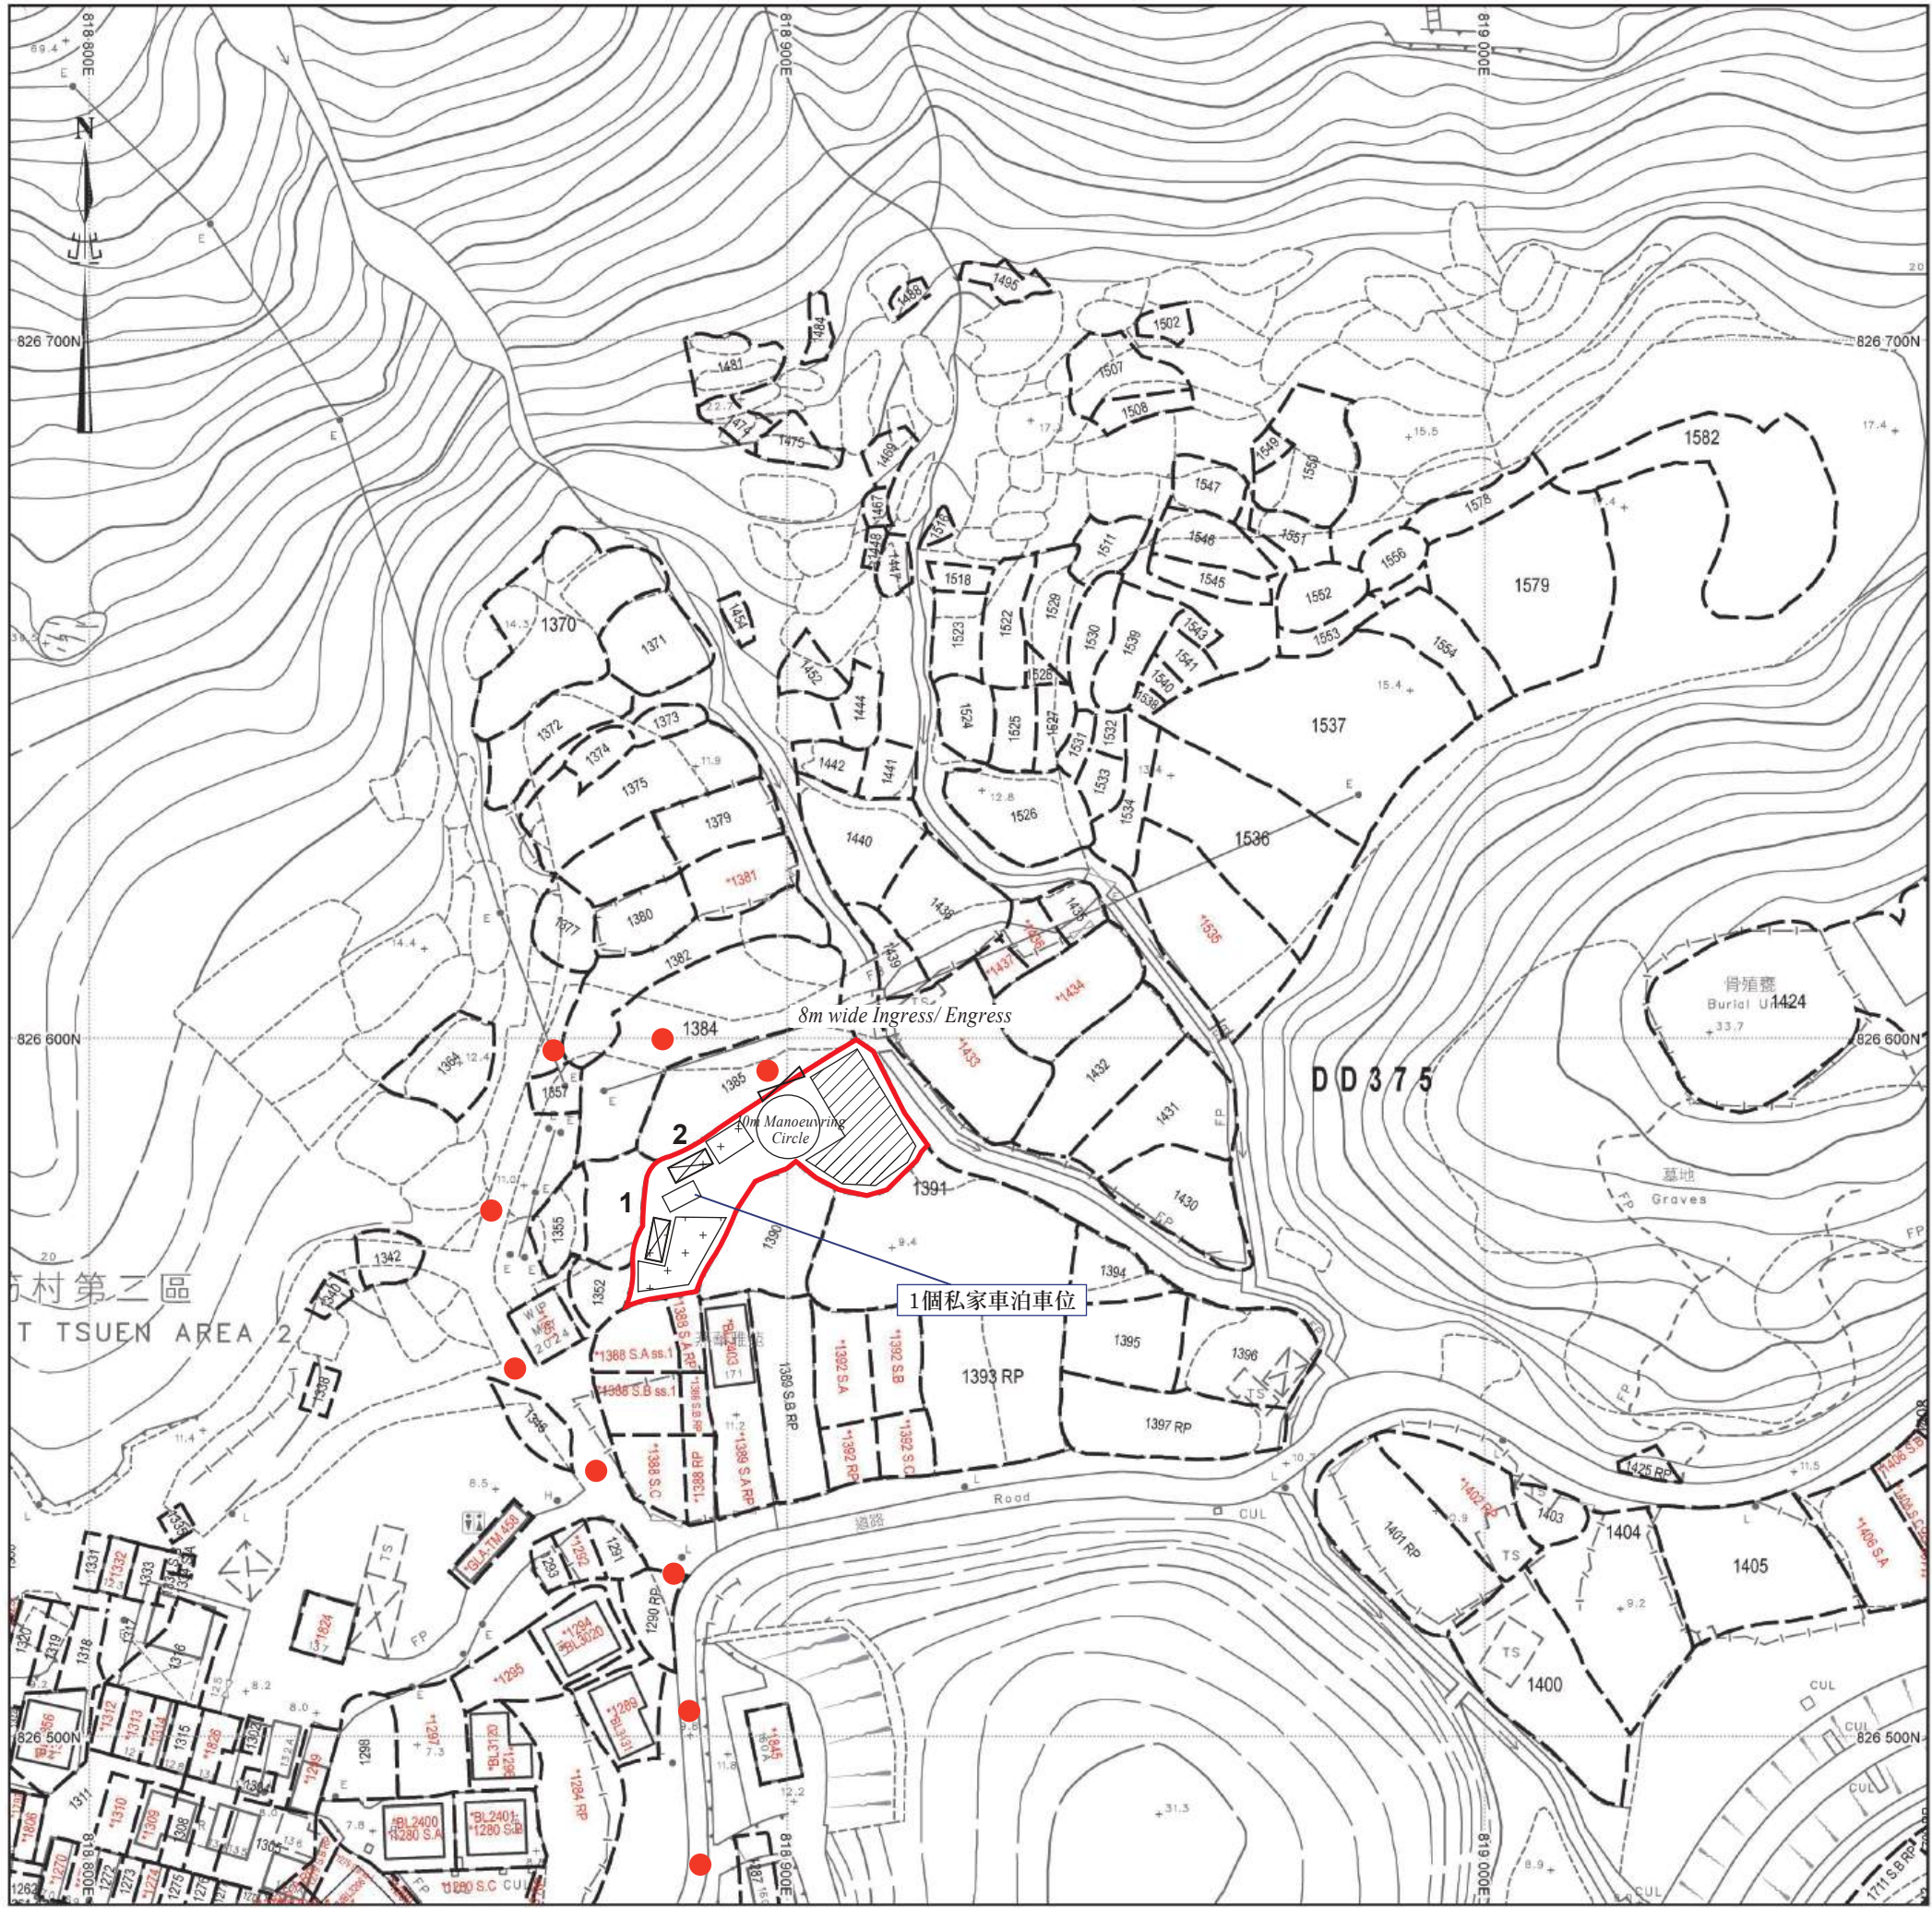

場地設計圖

構築物(1)
用途：水耕栽培
建築物料：以金屬搭建
高度：約4米
層數：1層
面積：約12平方米
總樓面面積：約12平方米

構築物(2)
用途：水耕栽培
建築物料：以金屬搭建
高度：約4米
層數：1層
面積：約12平方米
總樓面面積：約12平方米

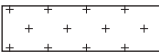-  露天種植區
-  水耕耕作區，已包括兩個構築物
-  行車路線
- SCALE 1 : 1000



填土位置圖

填土面積：約176平方米
厚度：約0.1米
填土物料：混凝土

填土位置
SCALE 1 : 1000



挖土位置圖

挖土面積：約33平方米
深度：約0.3米

挖土位置
SCALE 1 : 1000