




場地大綱圖

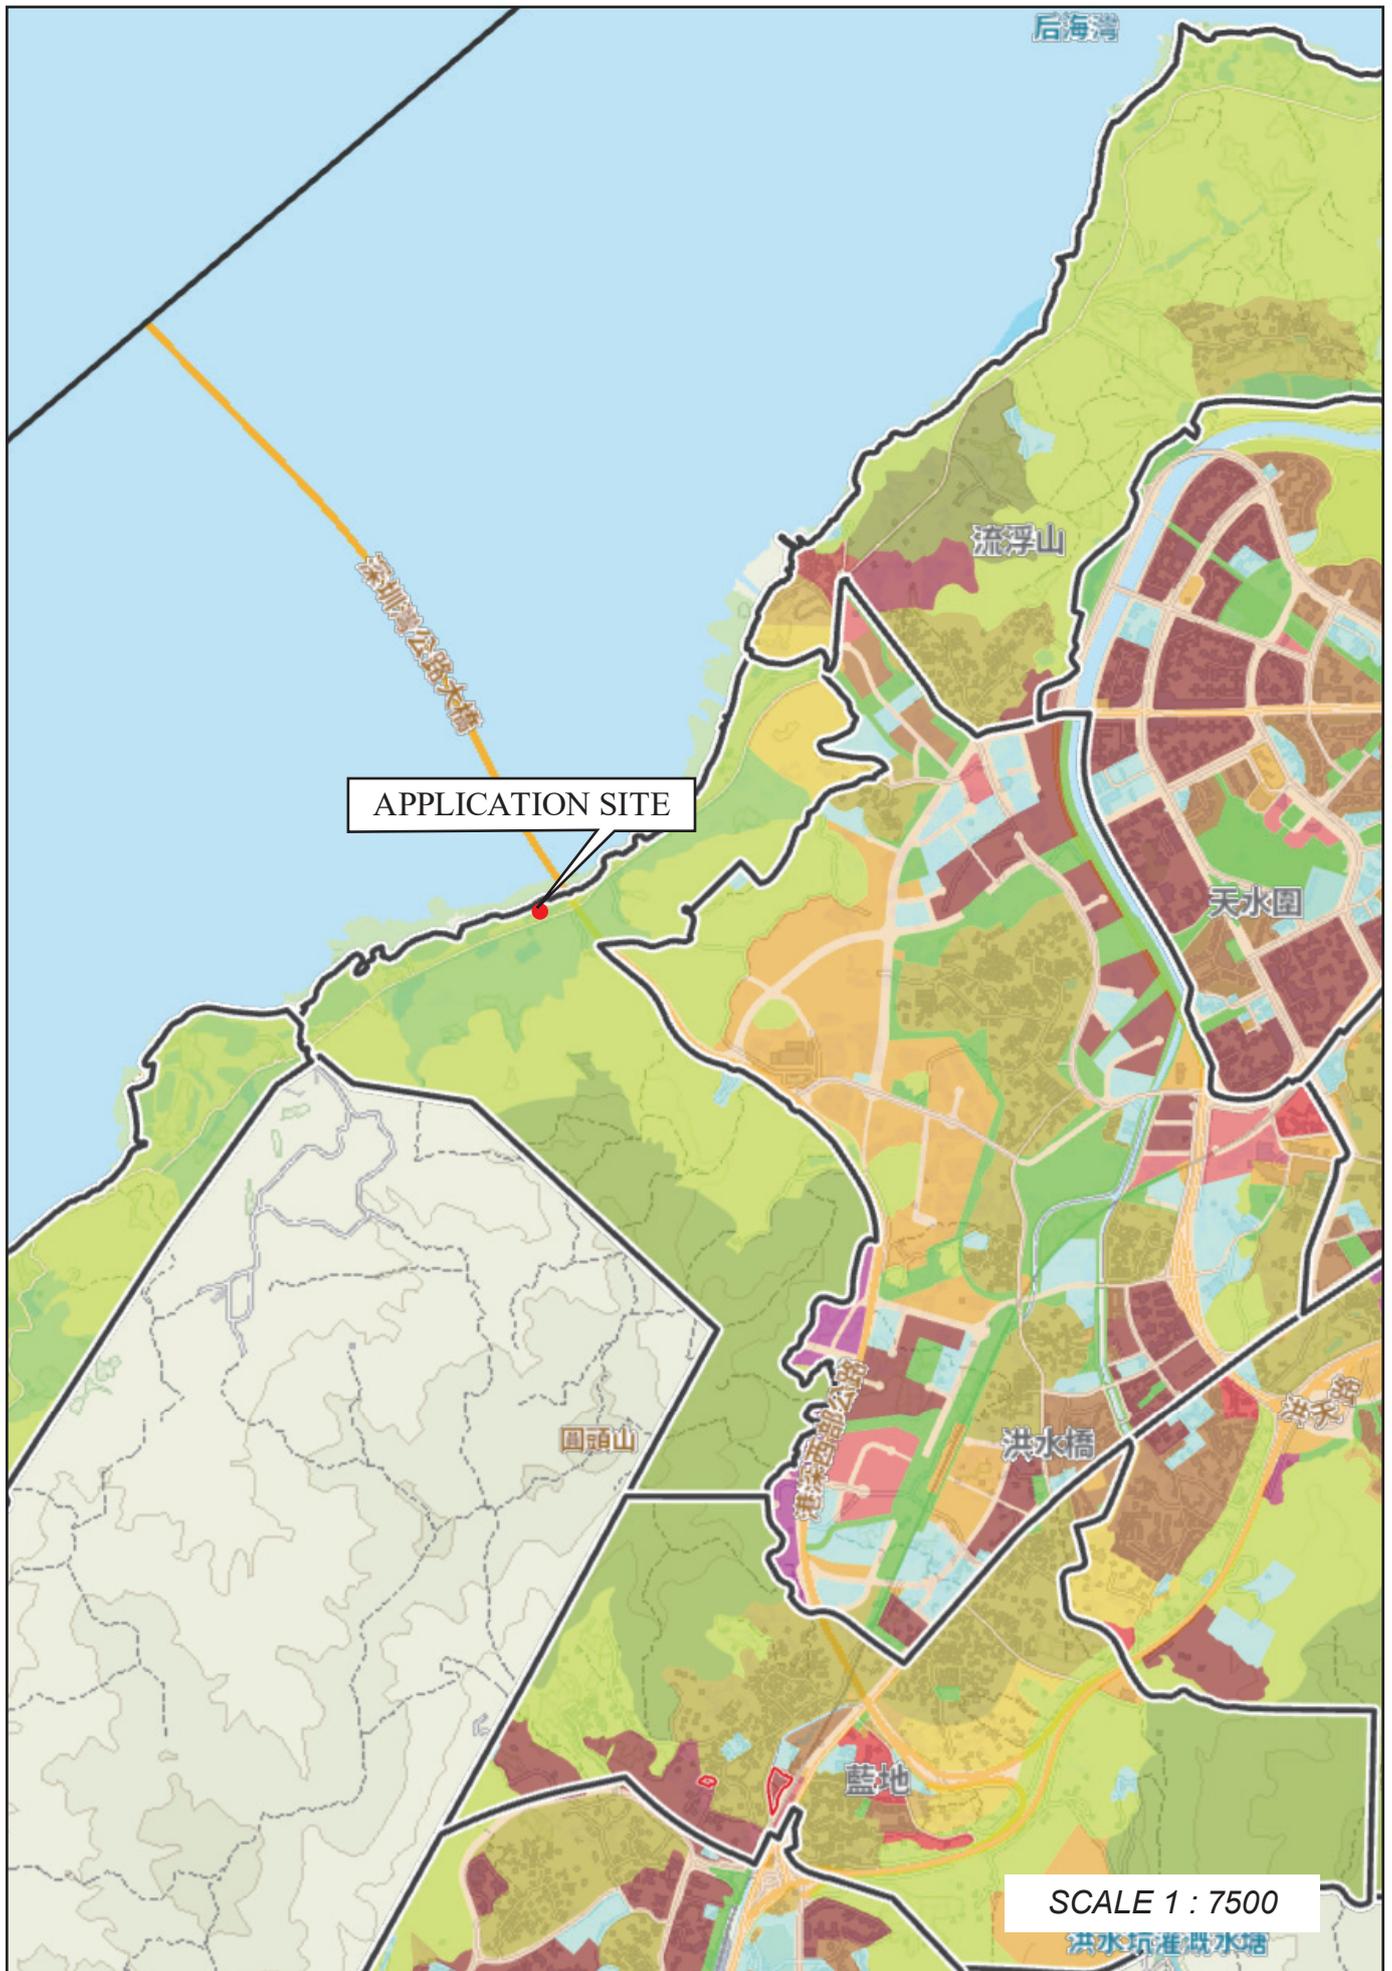

場地位置圖

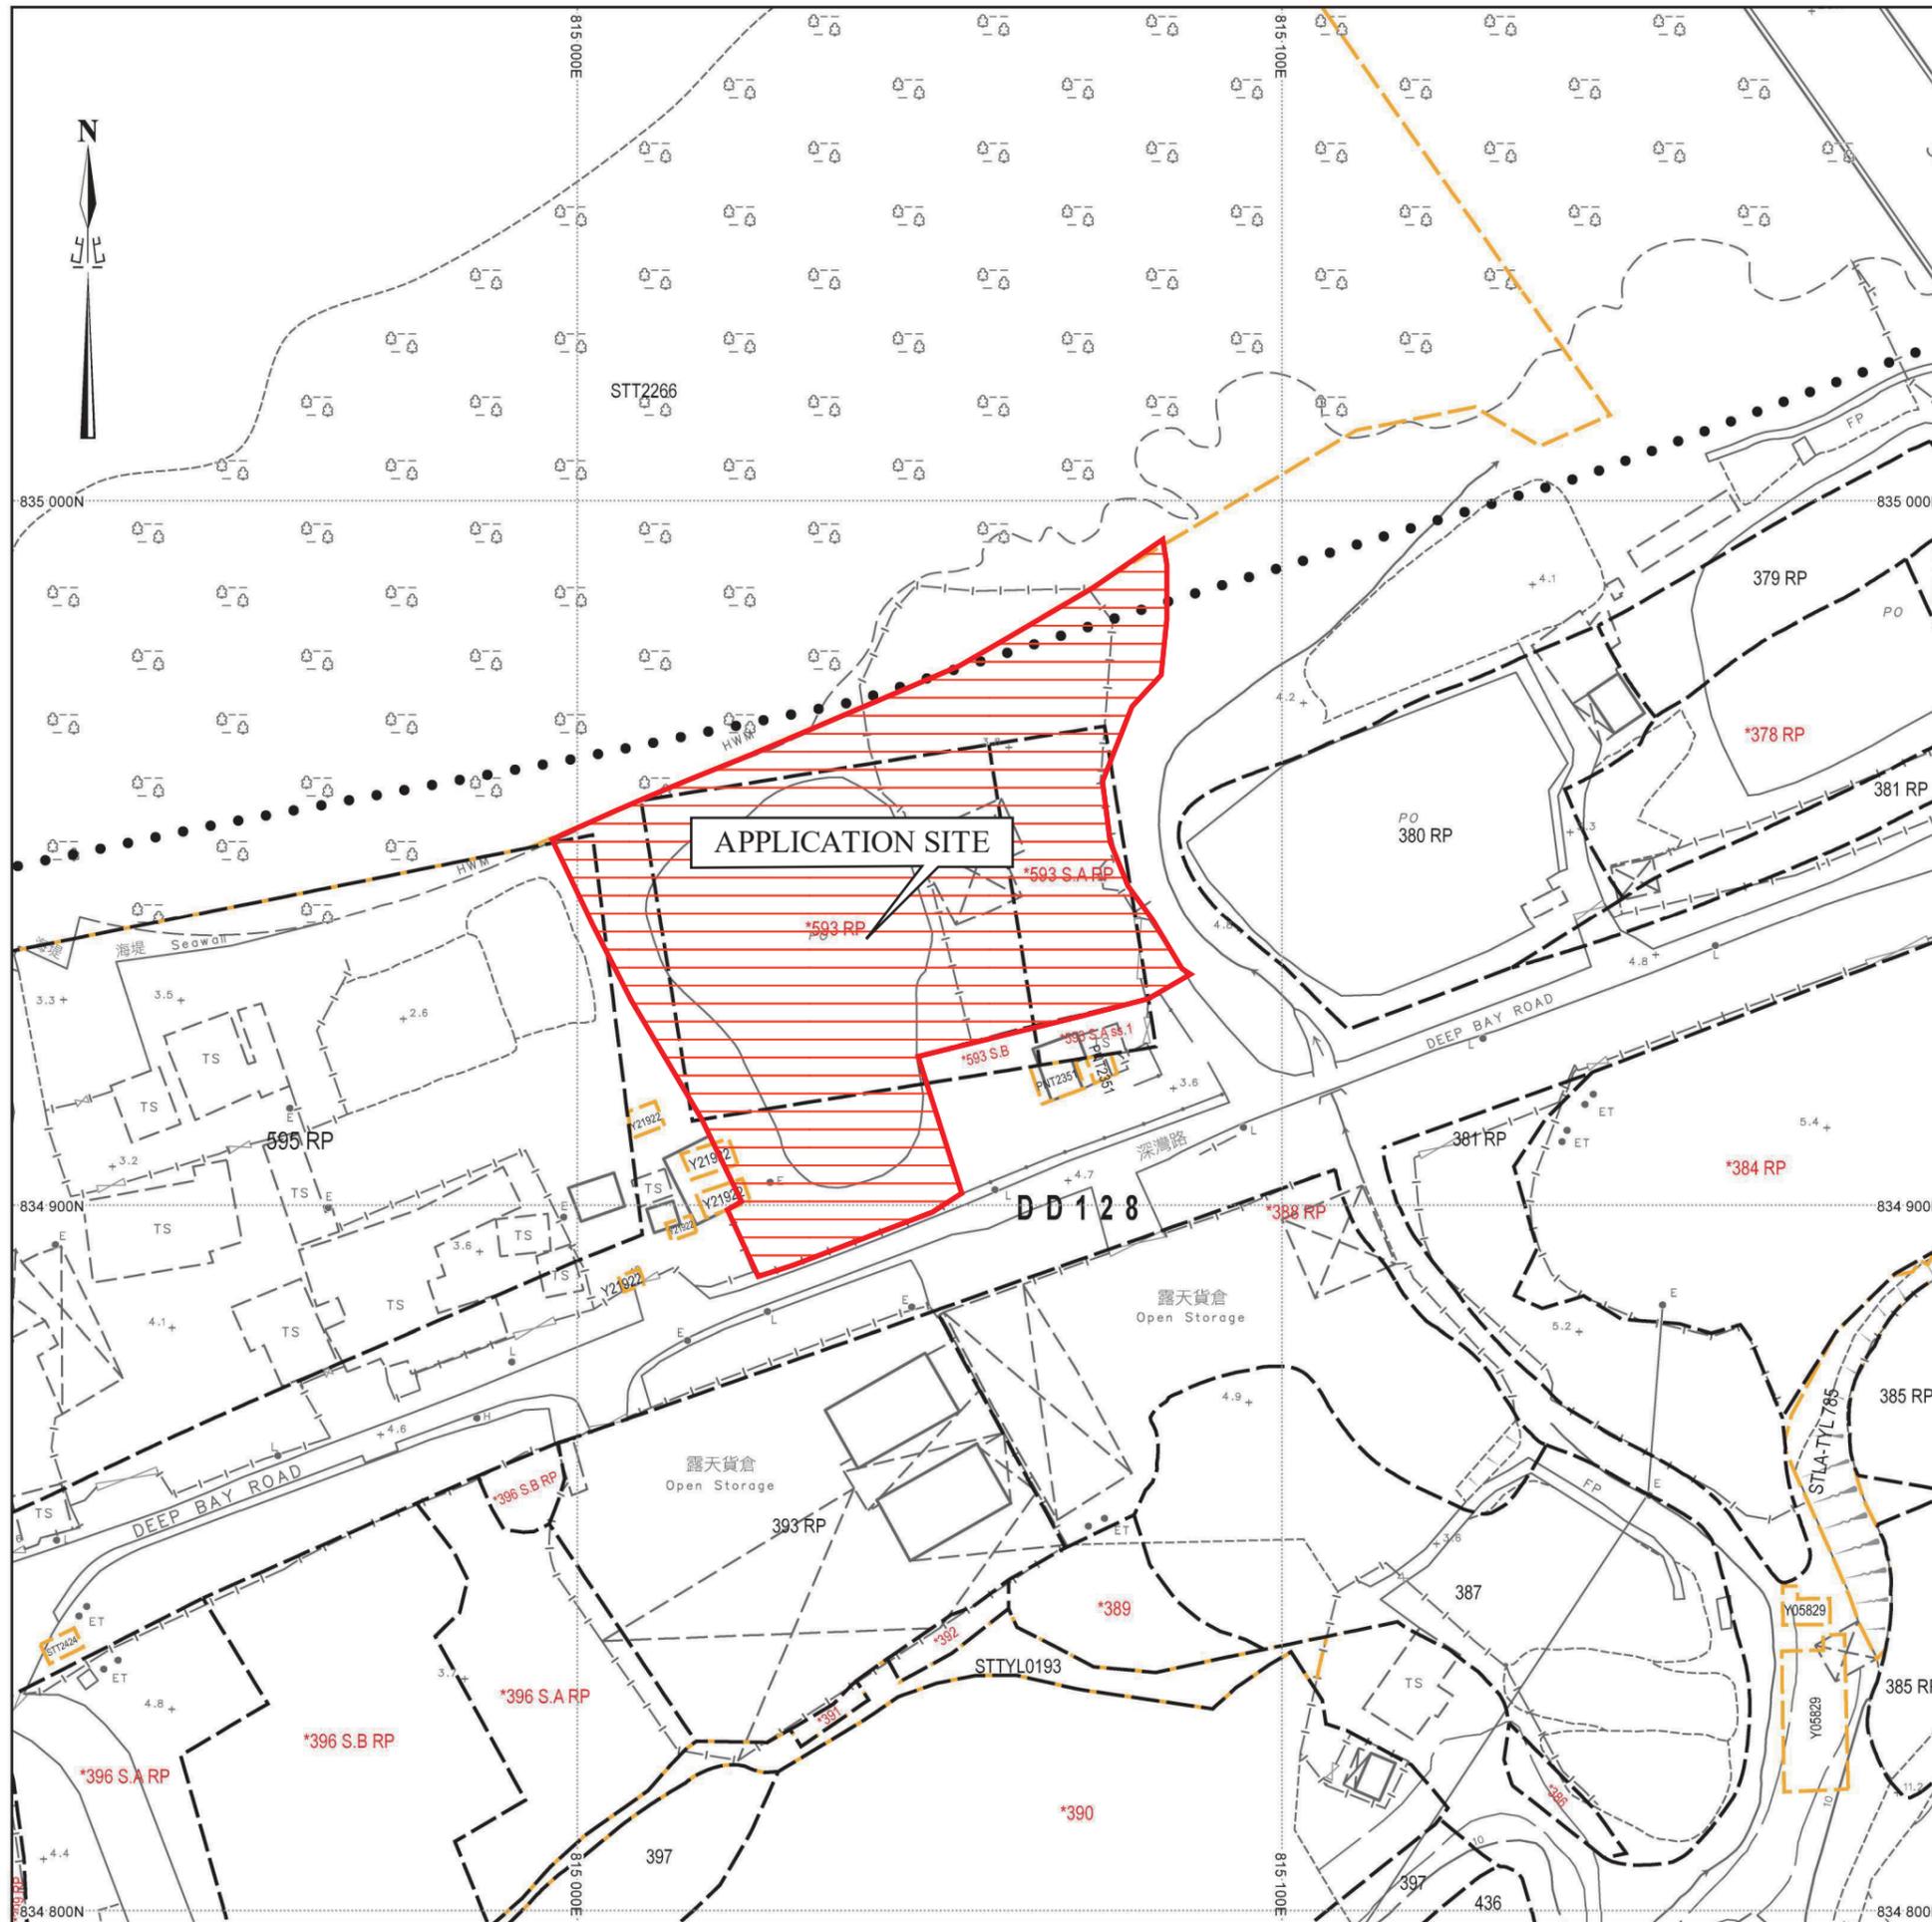

SCALE 1 : 1000

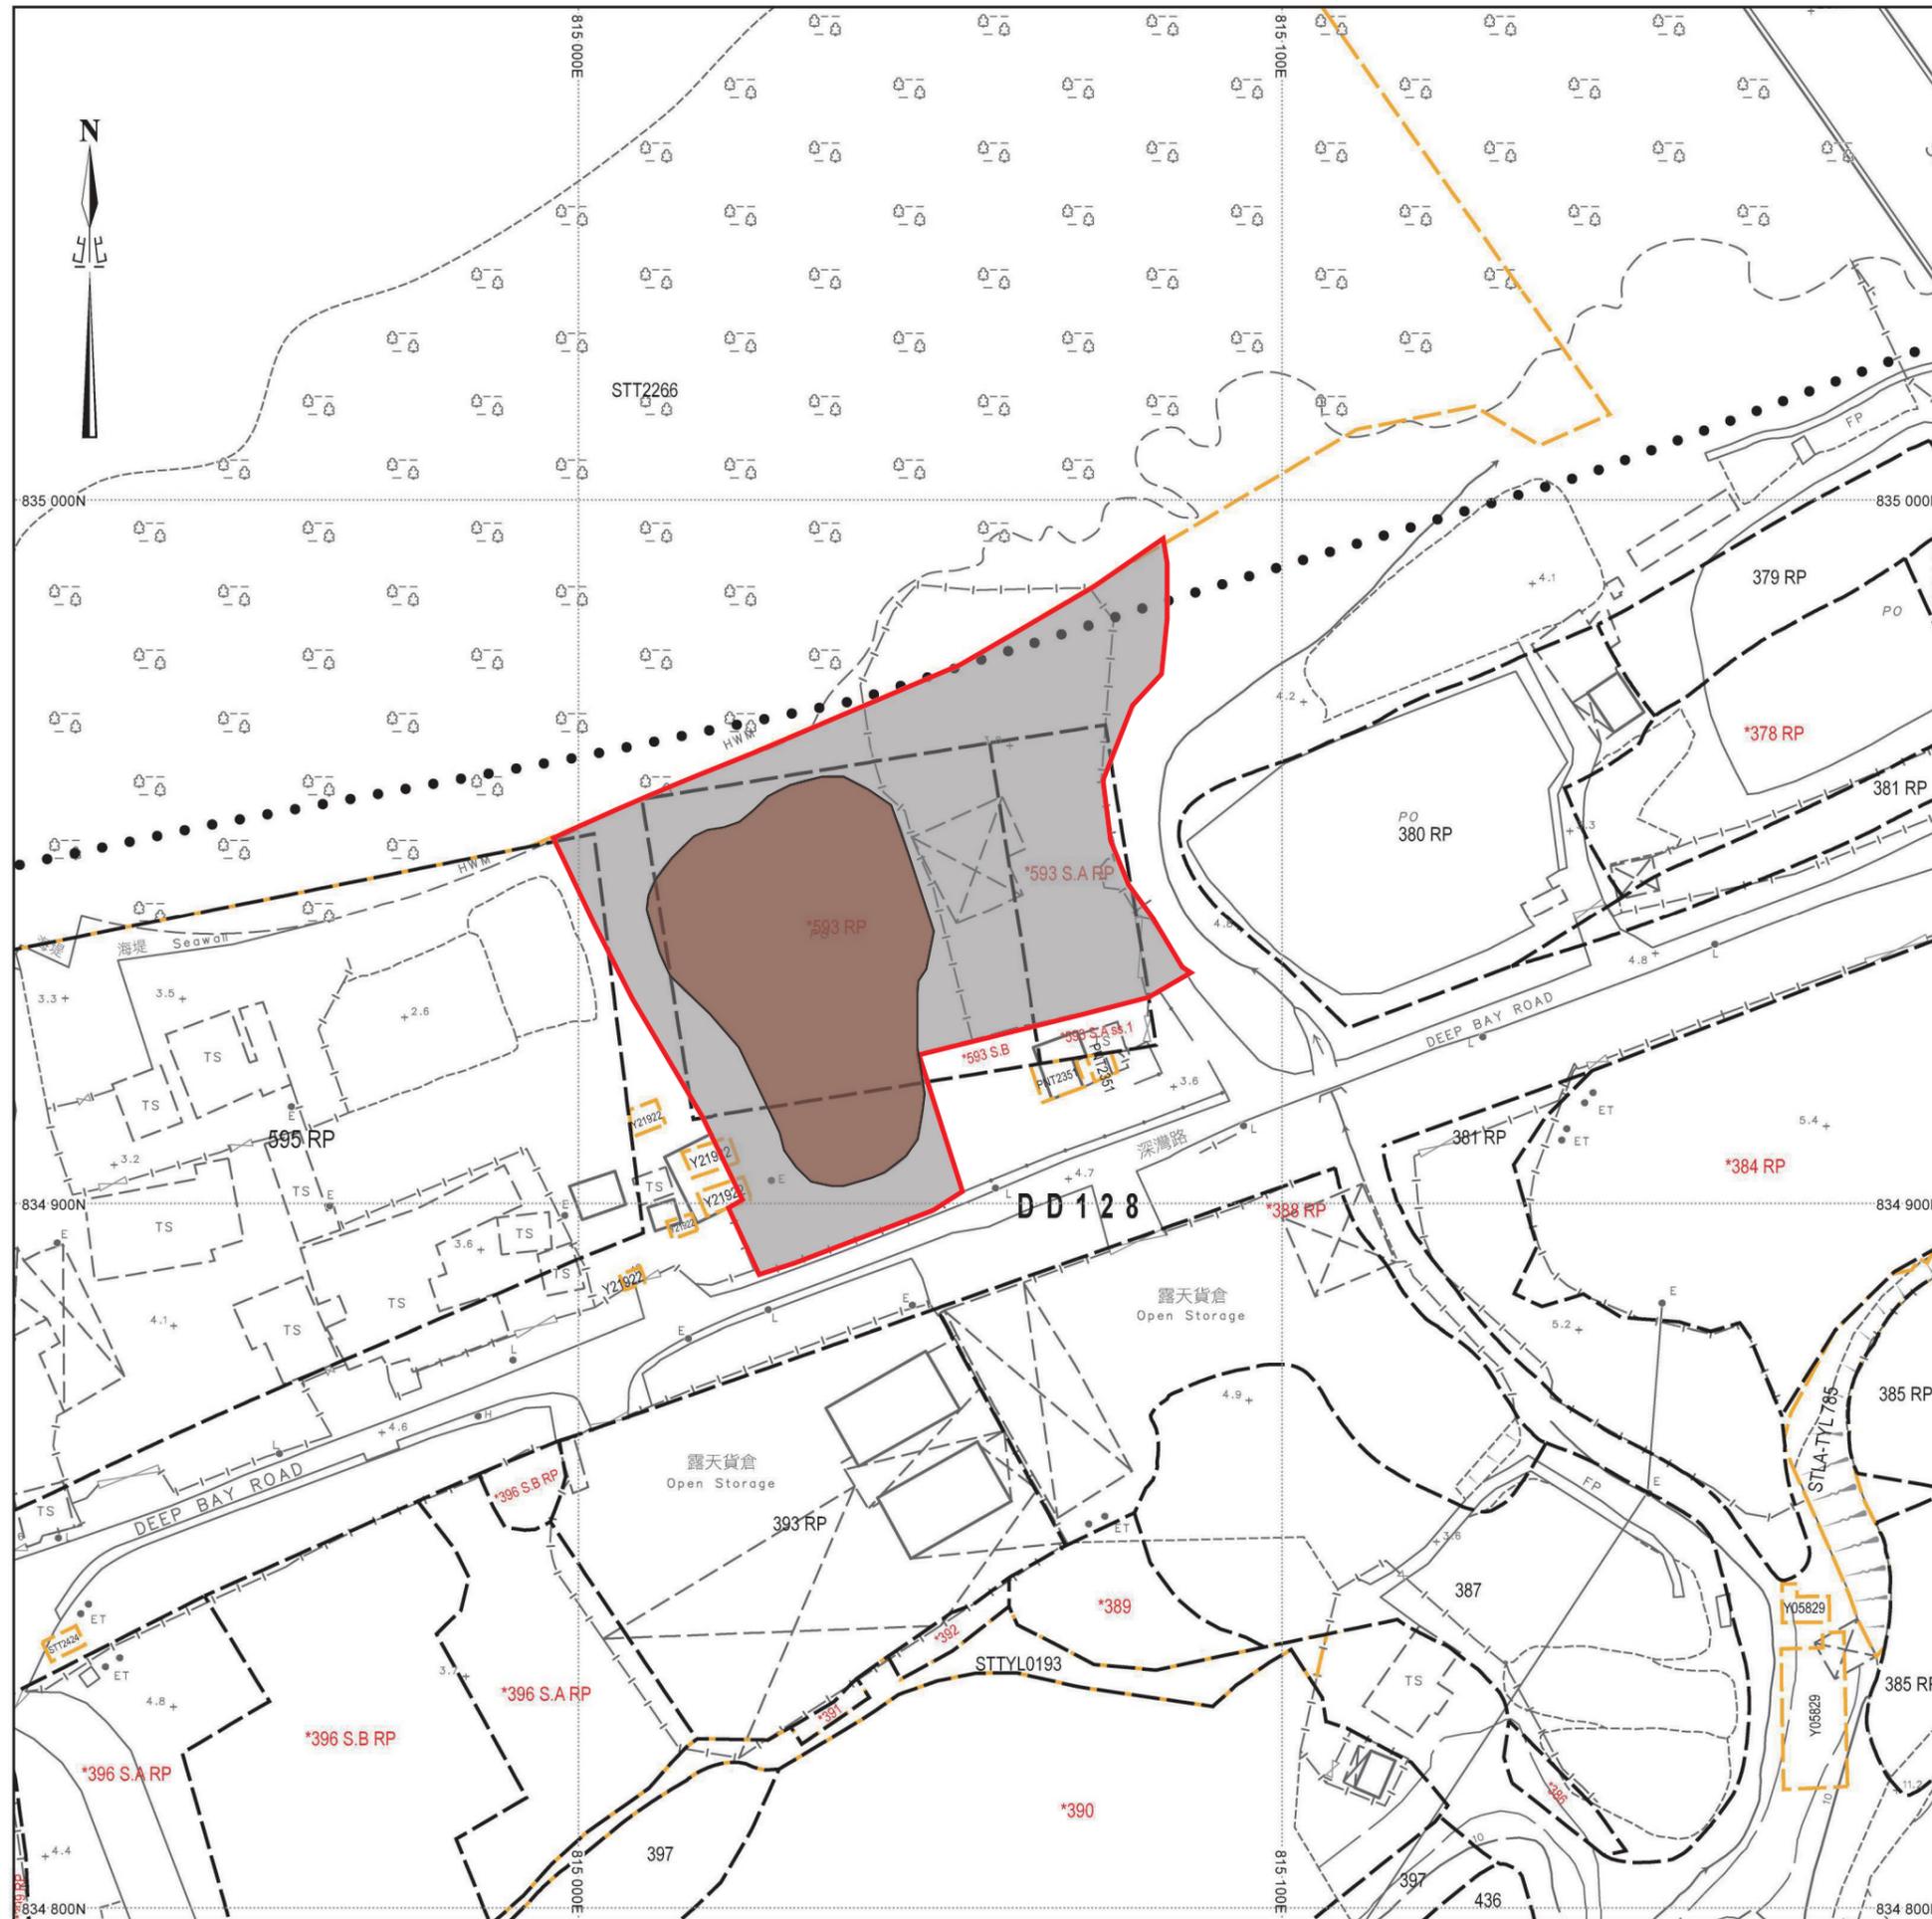

填土及填塘位置圖

填土面積：約3112平方米
 厚度：約0.8米
 填土物料：泥土

填塘面積：約1568平方米
 厚度：約0.8米
 填土物料：泥土

- 填塘範圍
- 填土範圍

SCALE 1 : 1000