


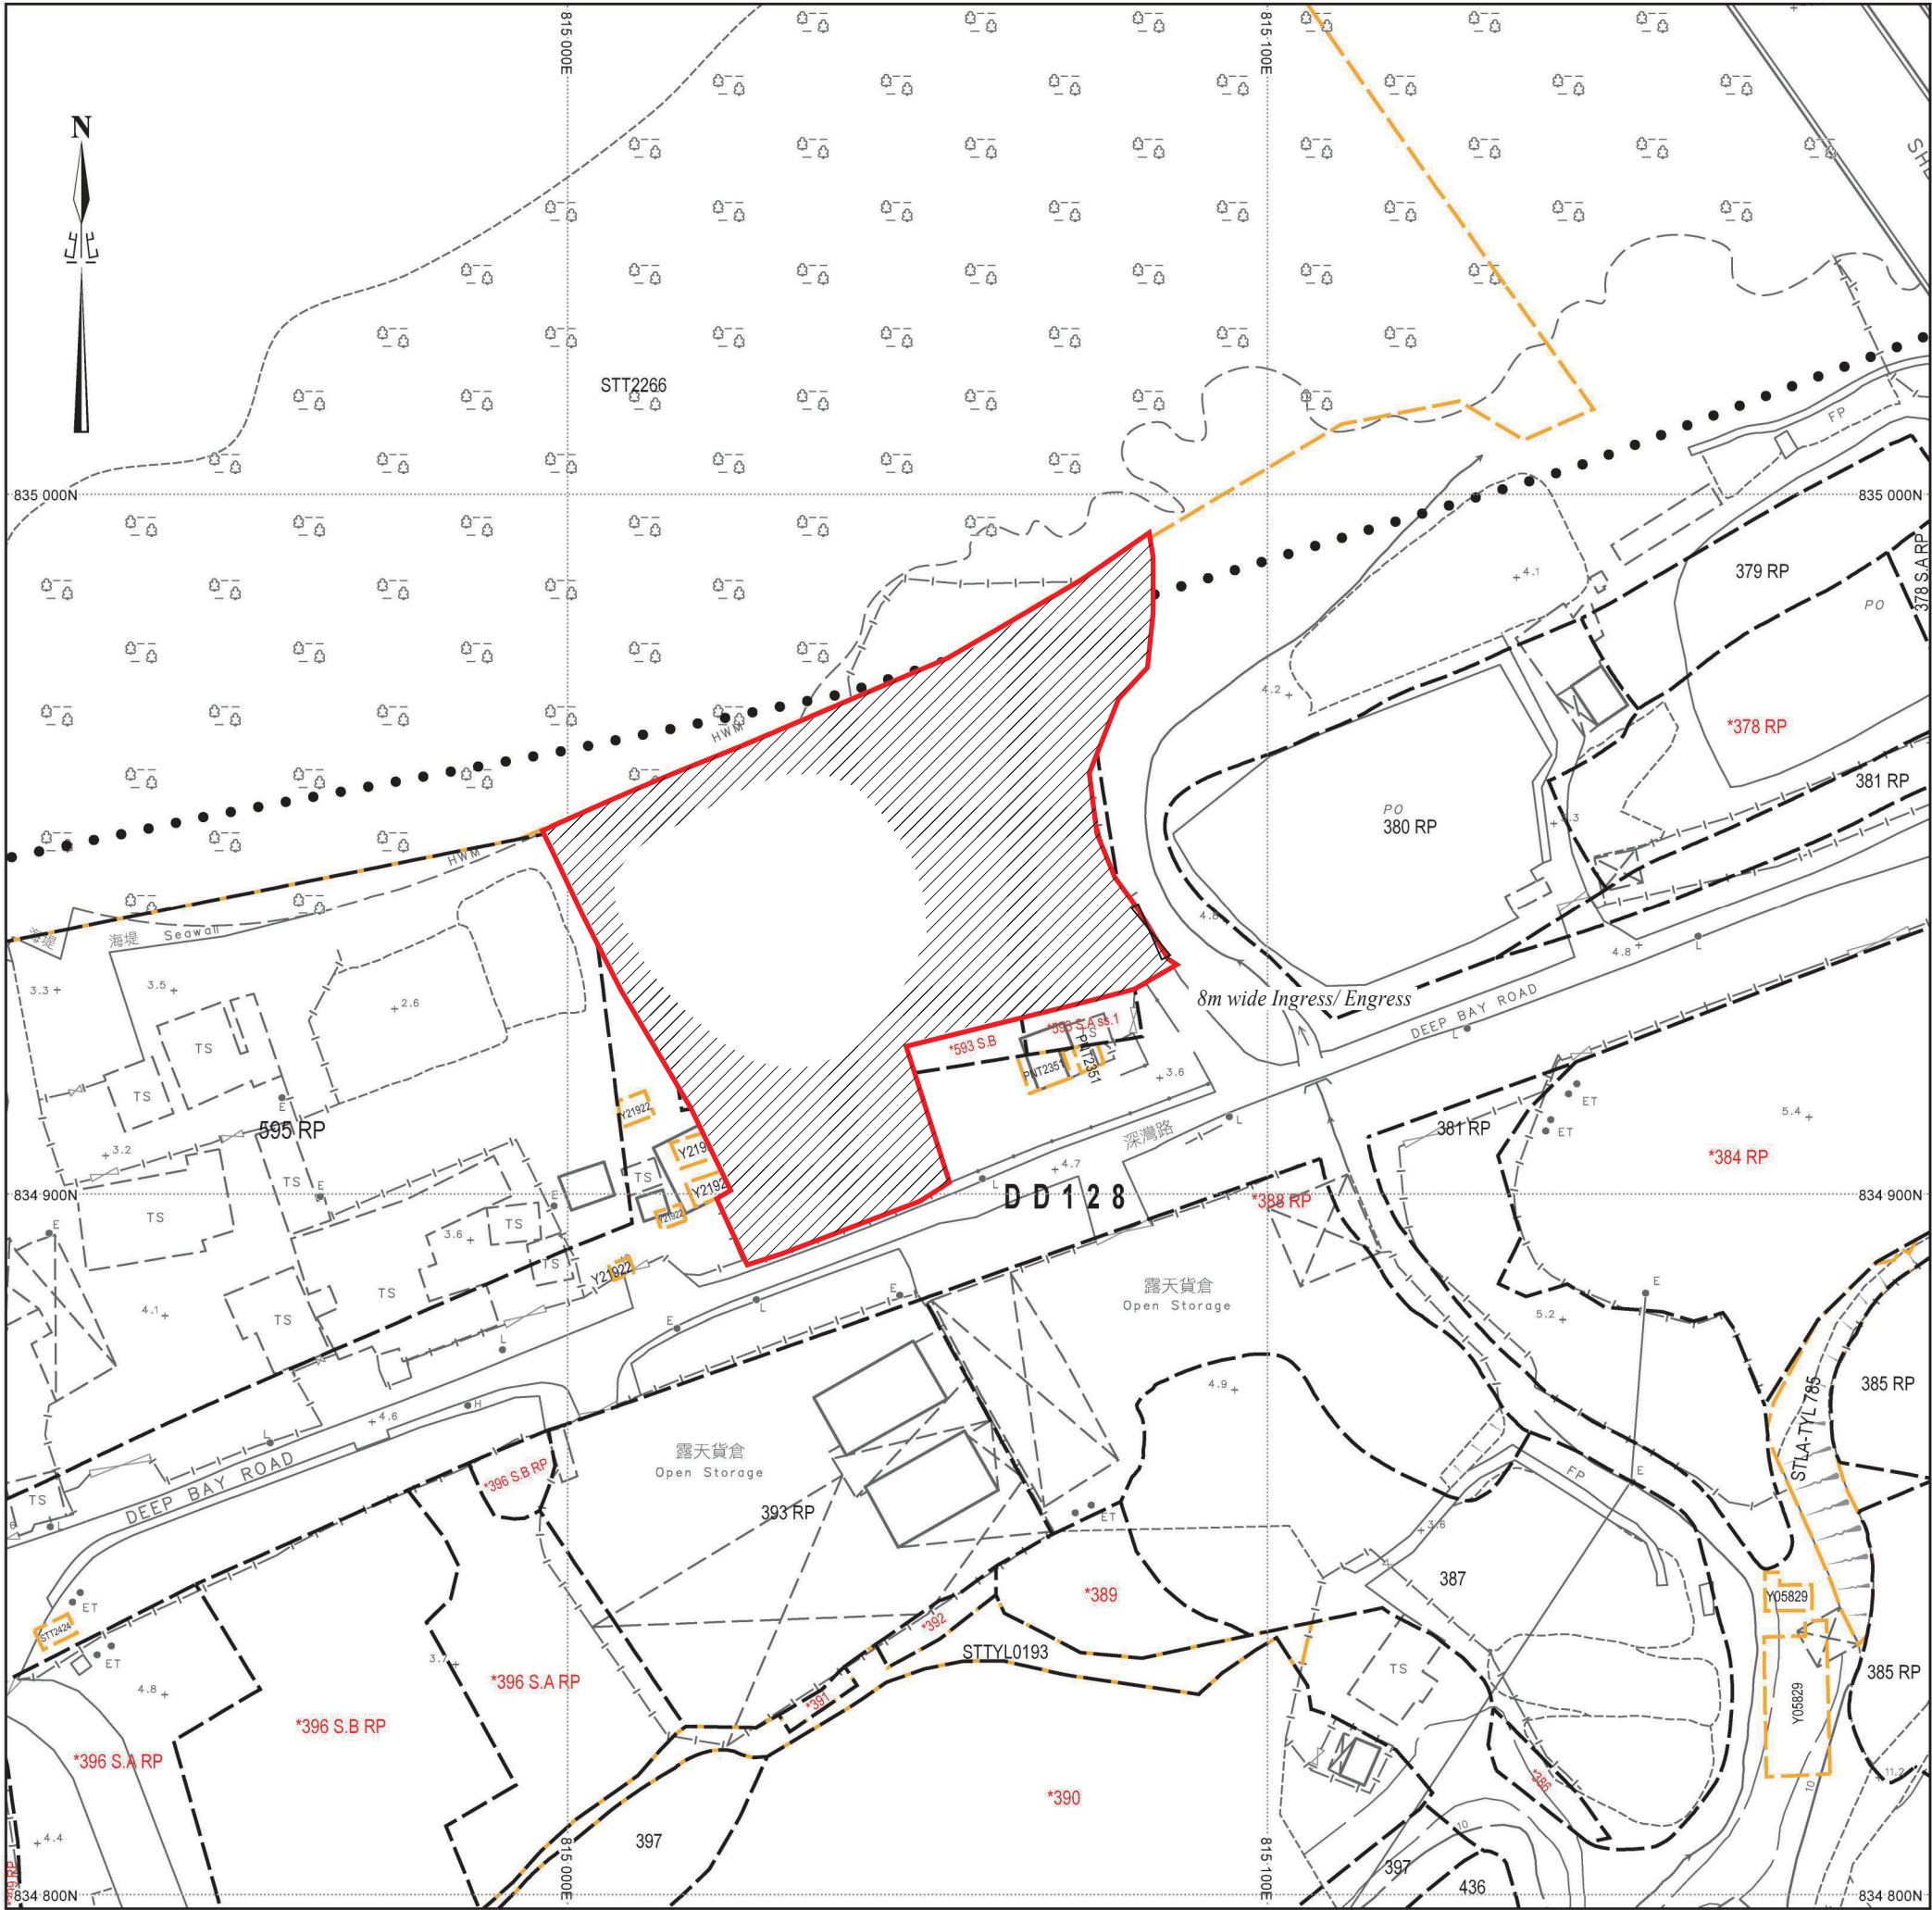

場地設計圖

耕作區面積：約3348平方米
魚塘面積：約1332平方米（即白色位置）

耕作區

SCALE 1 : 1000

