


場地大綱圖




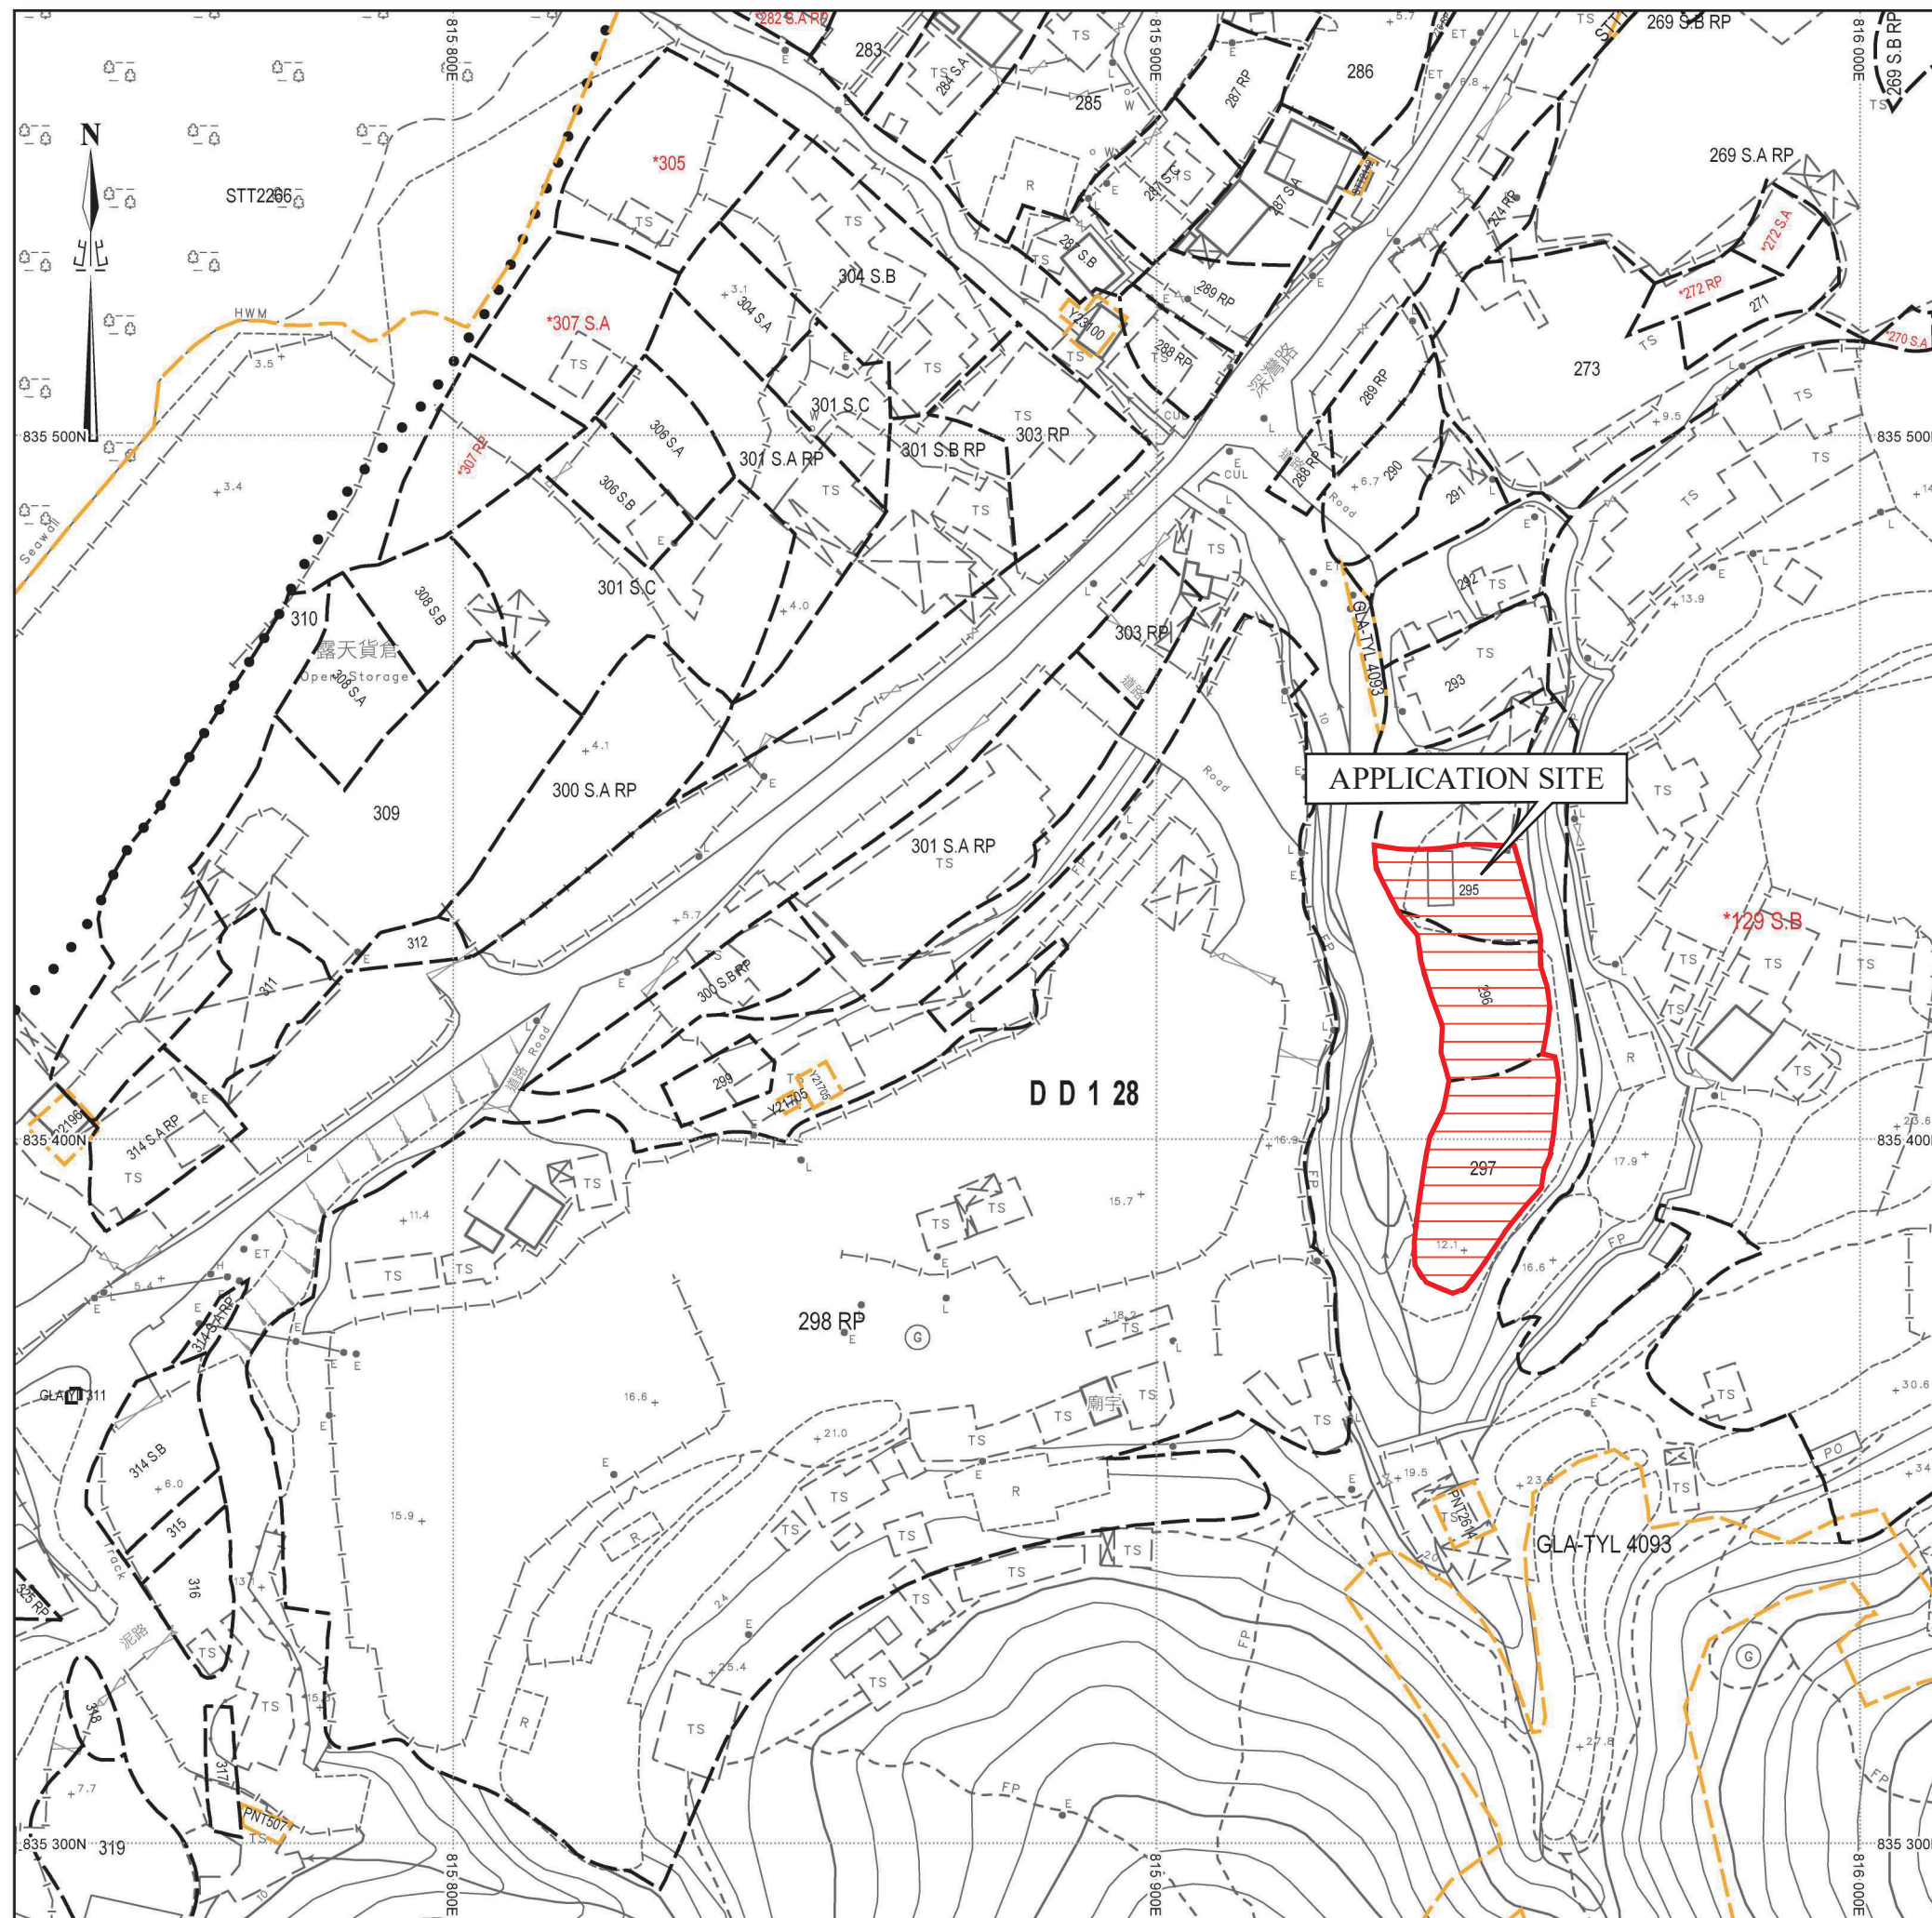

### 場地位置圖

SCALE 1 : 1000



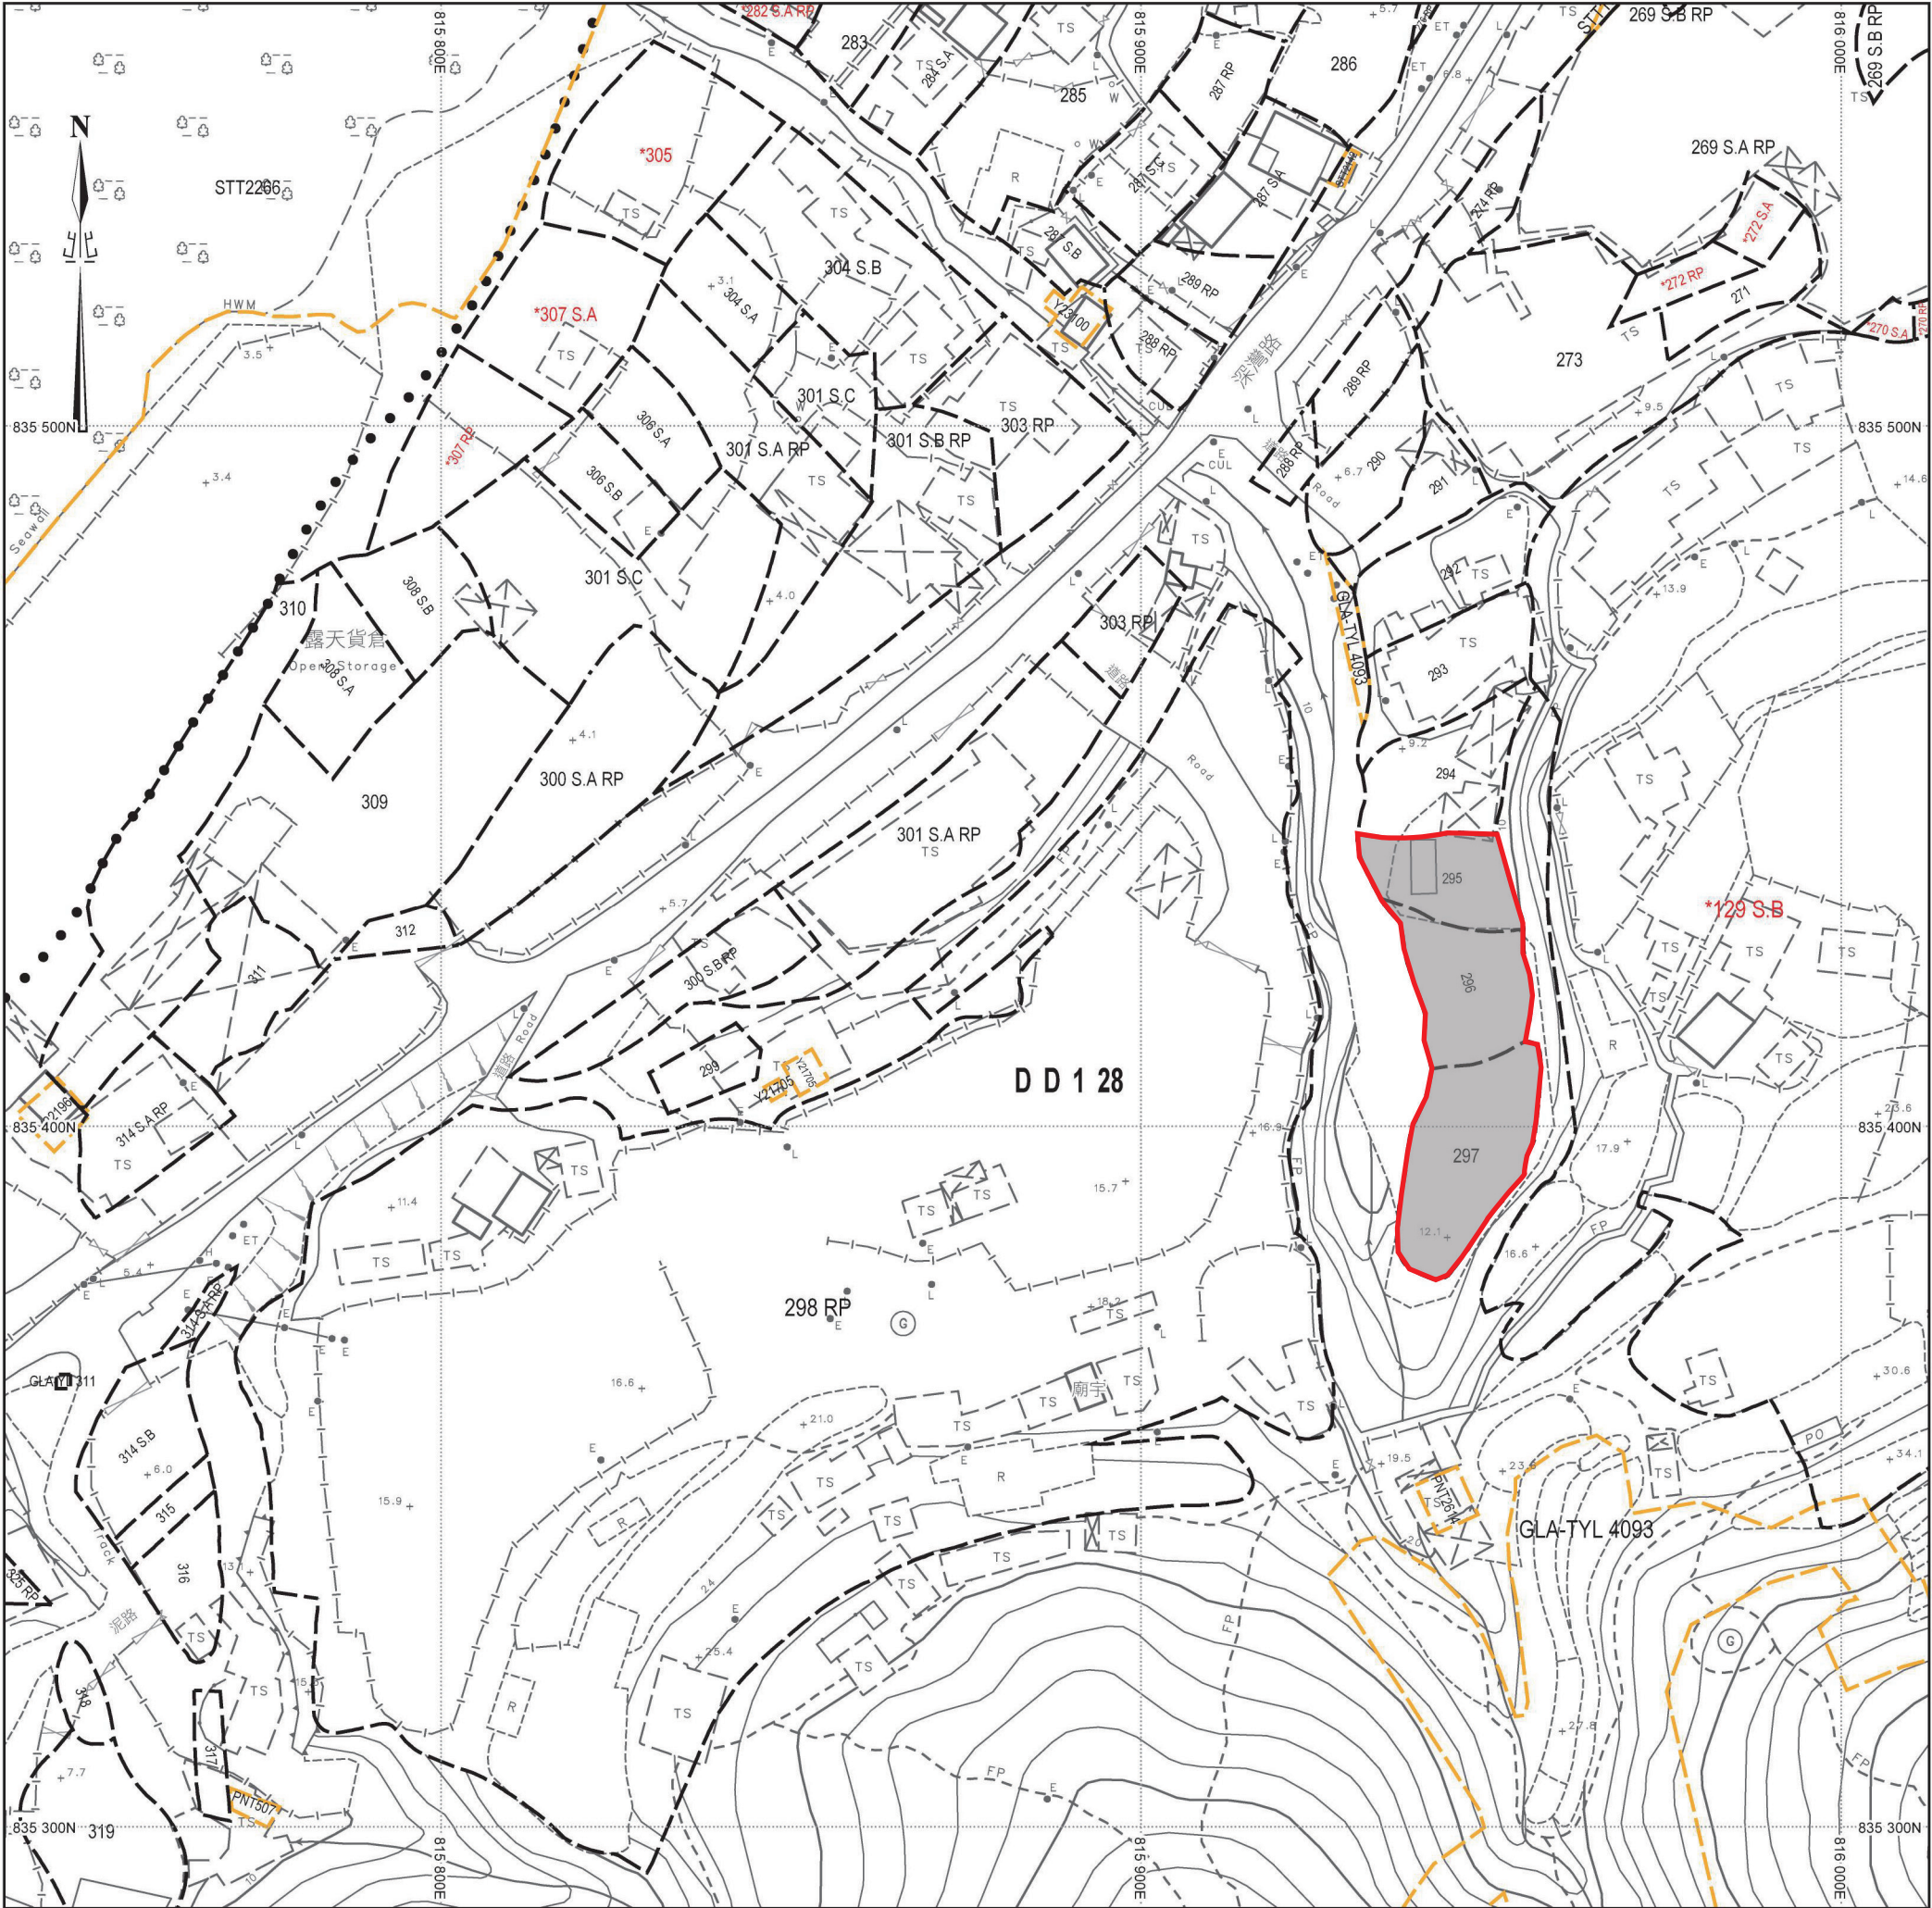

填土位置圖

填土面積：約1010平方米  
填土厚度：約0.2米  
填土物料：混凝土

填土範圍

SCALE 1 : 1000