




場地大綱圖

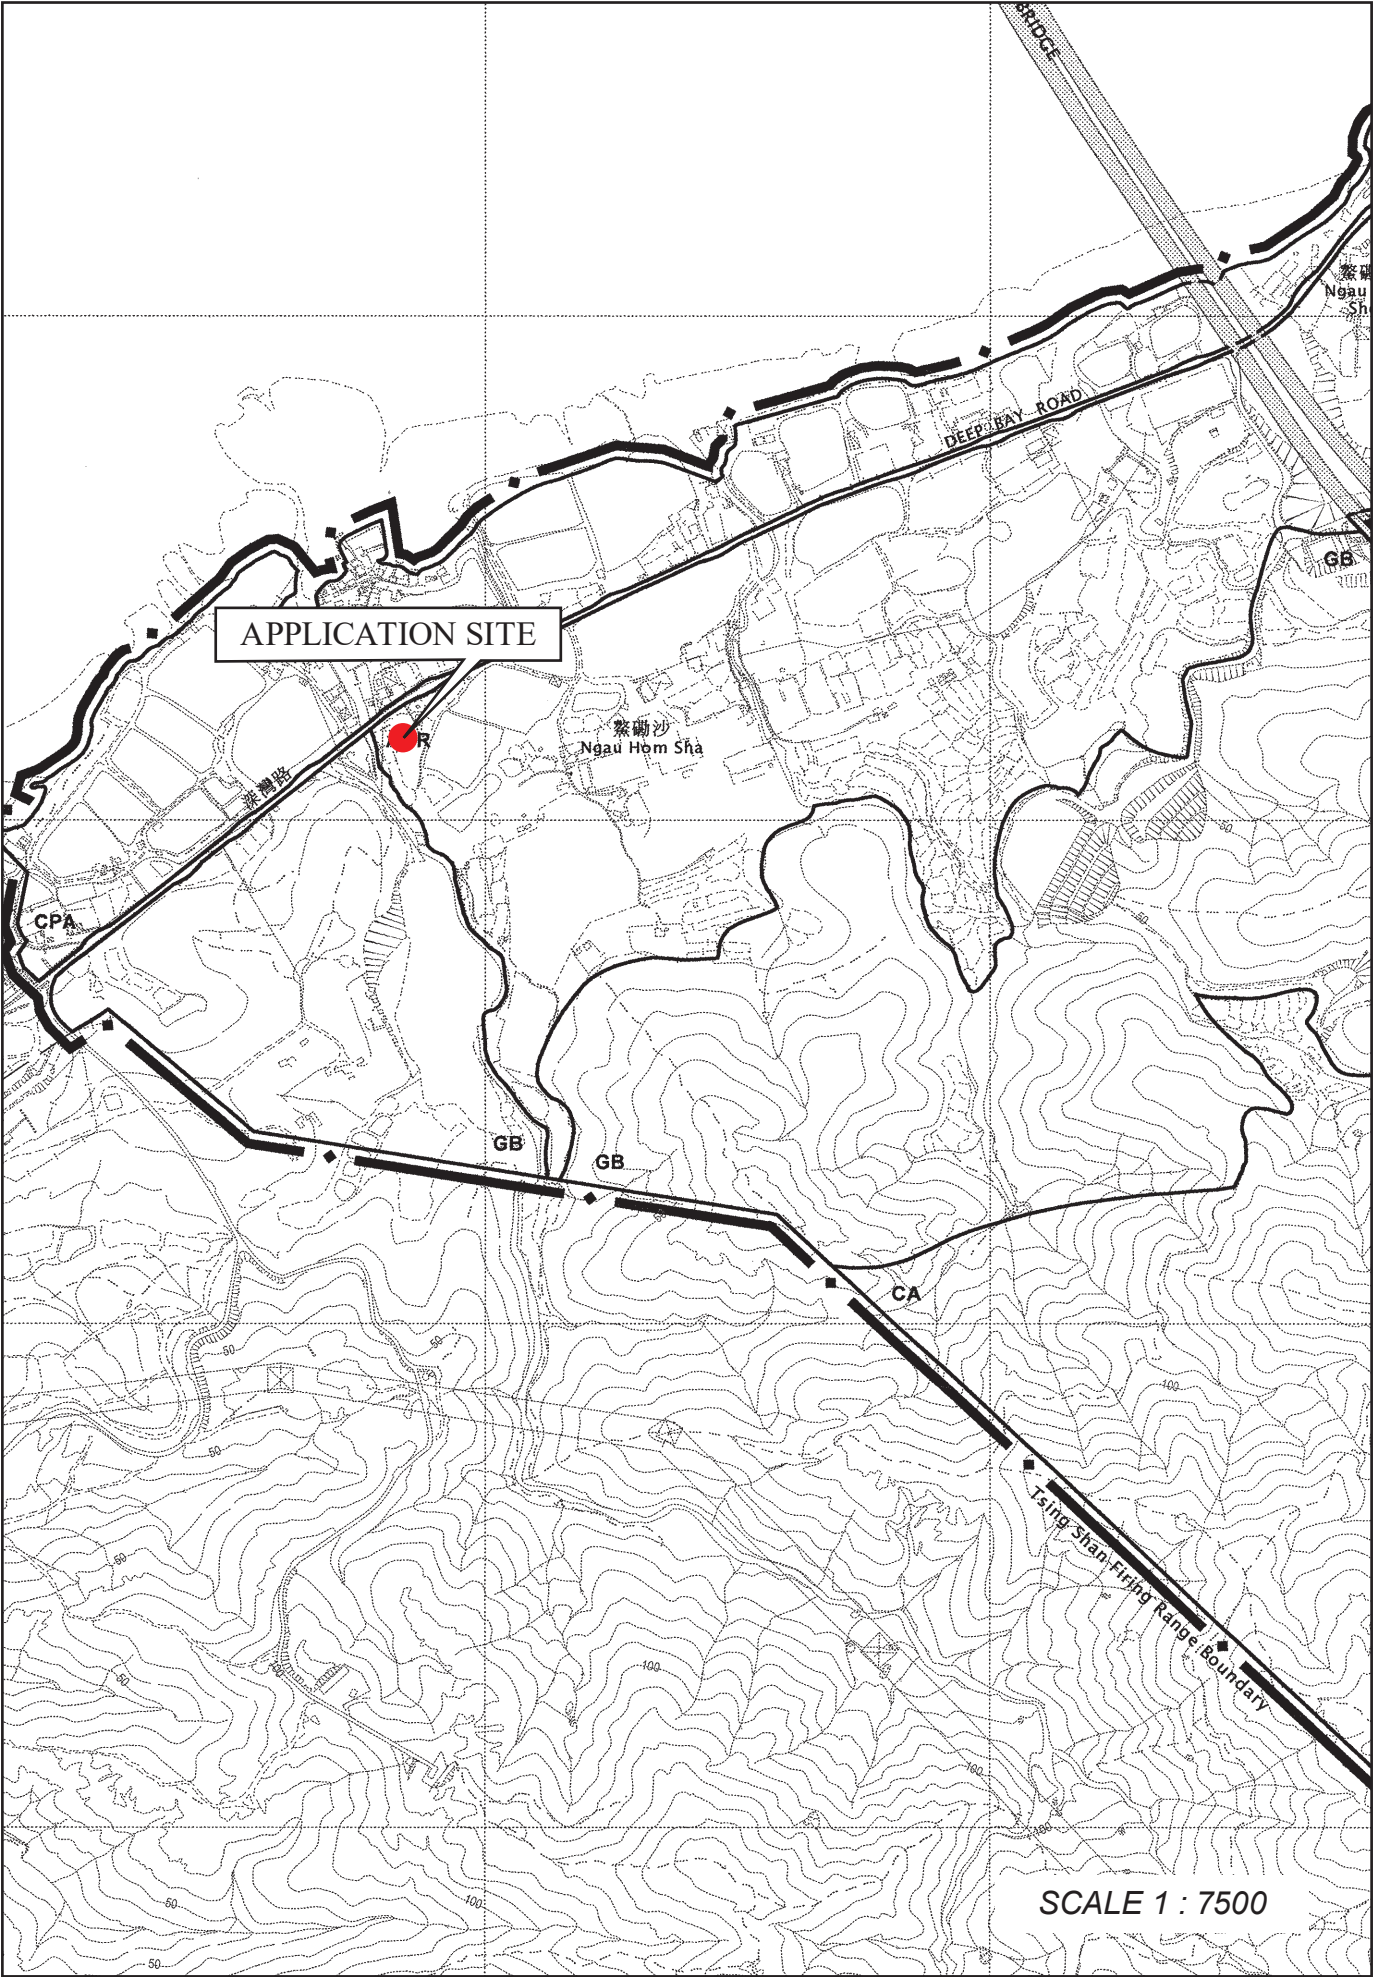

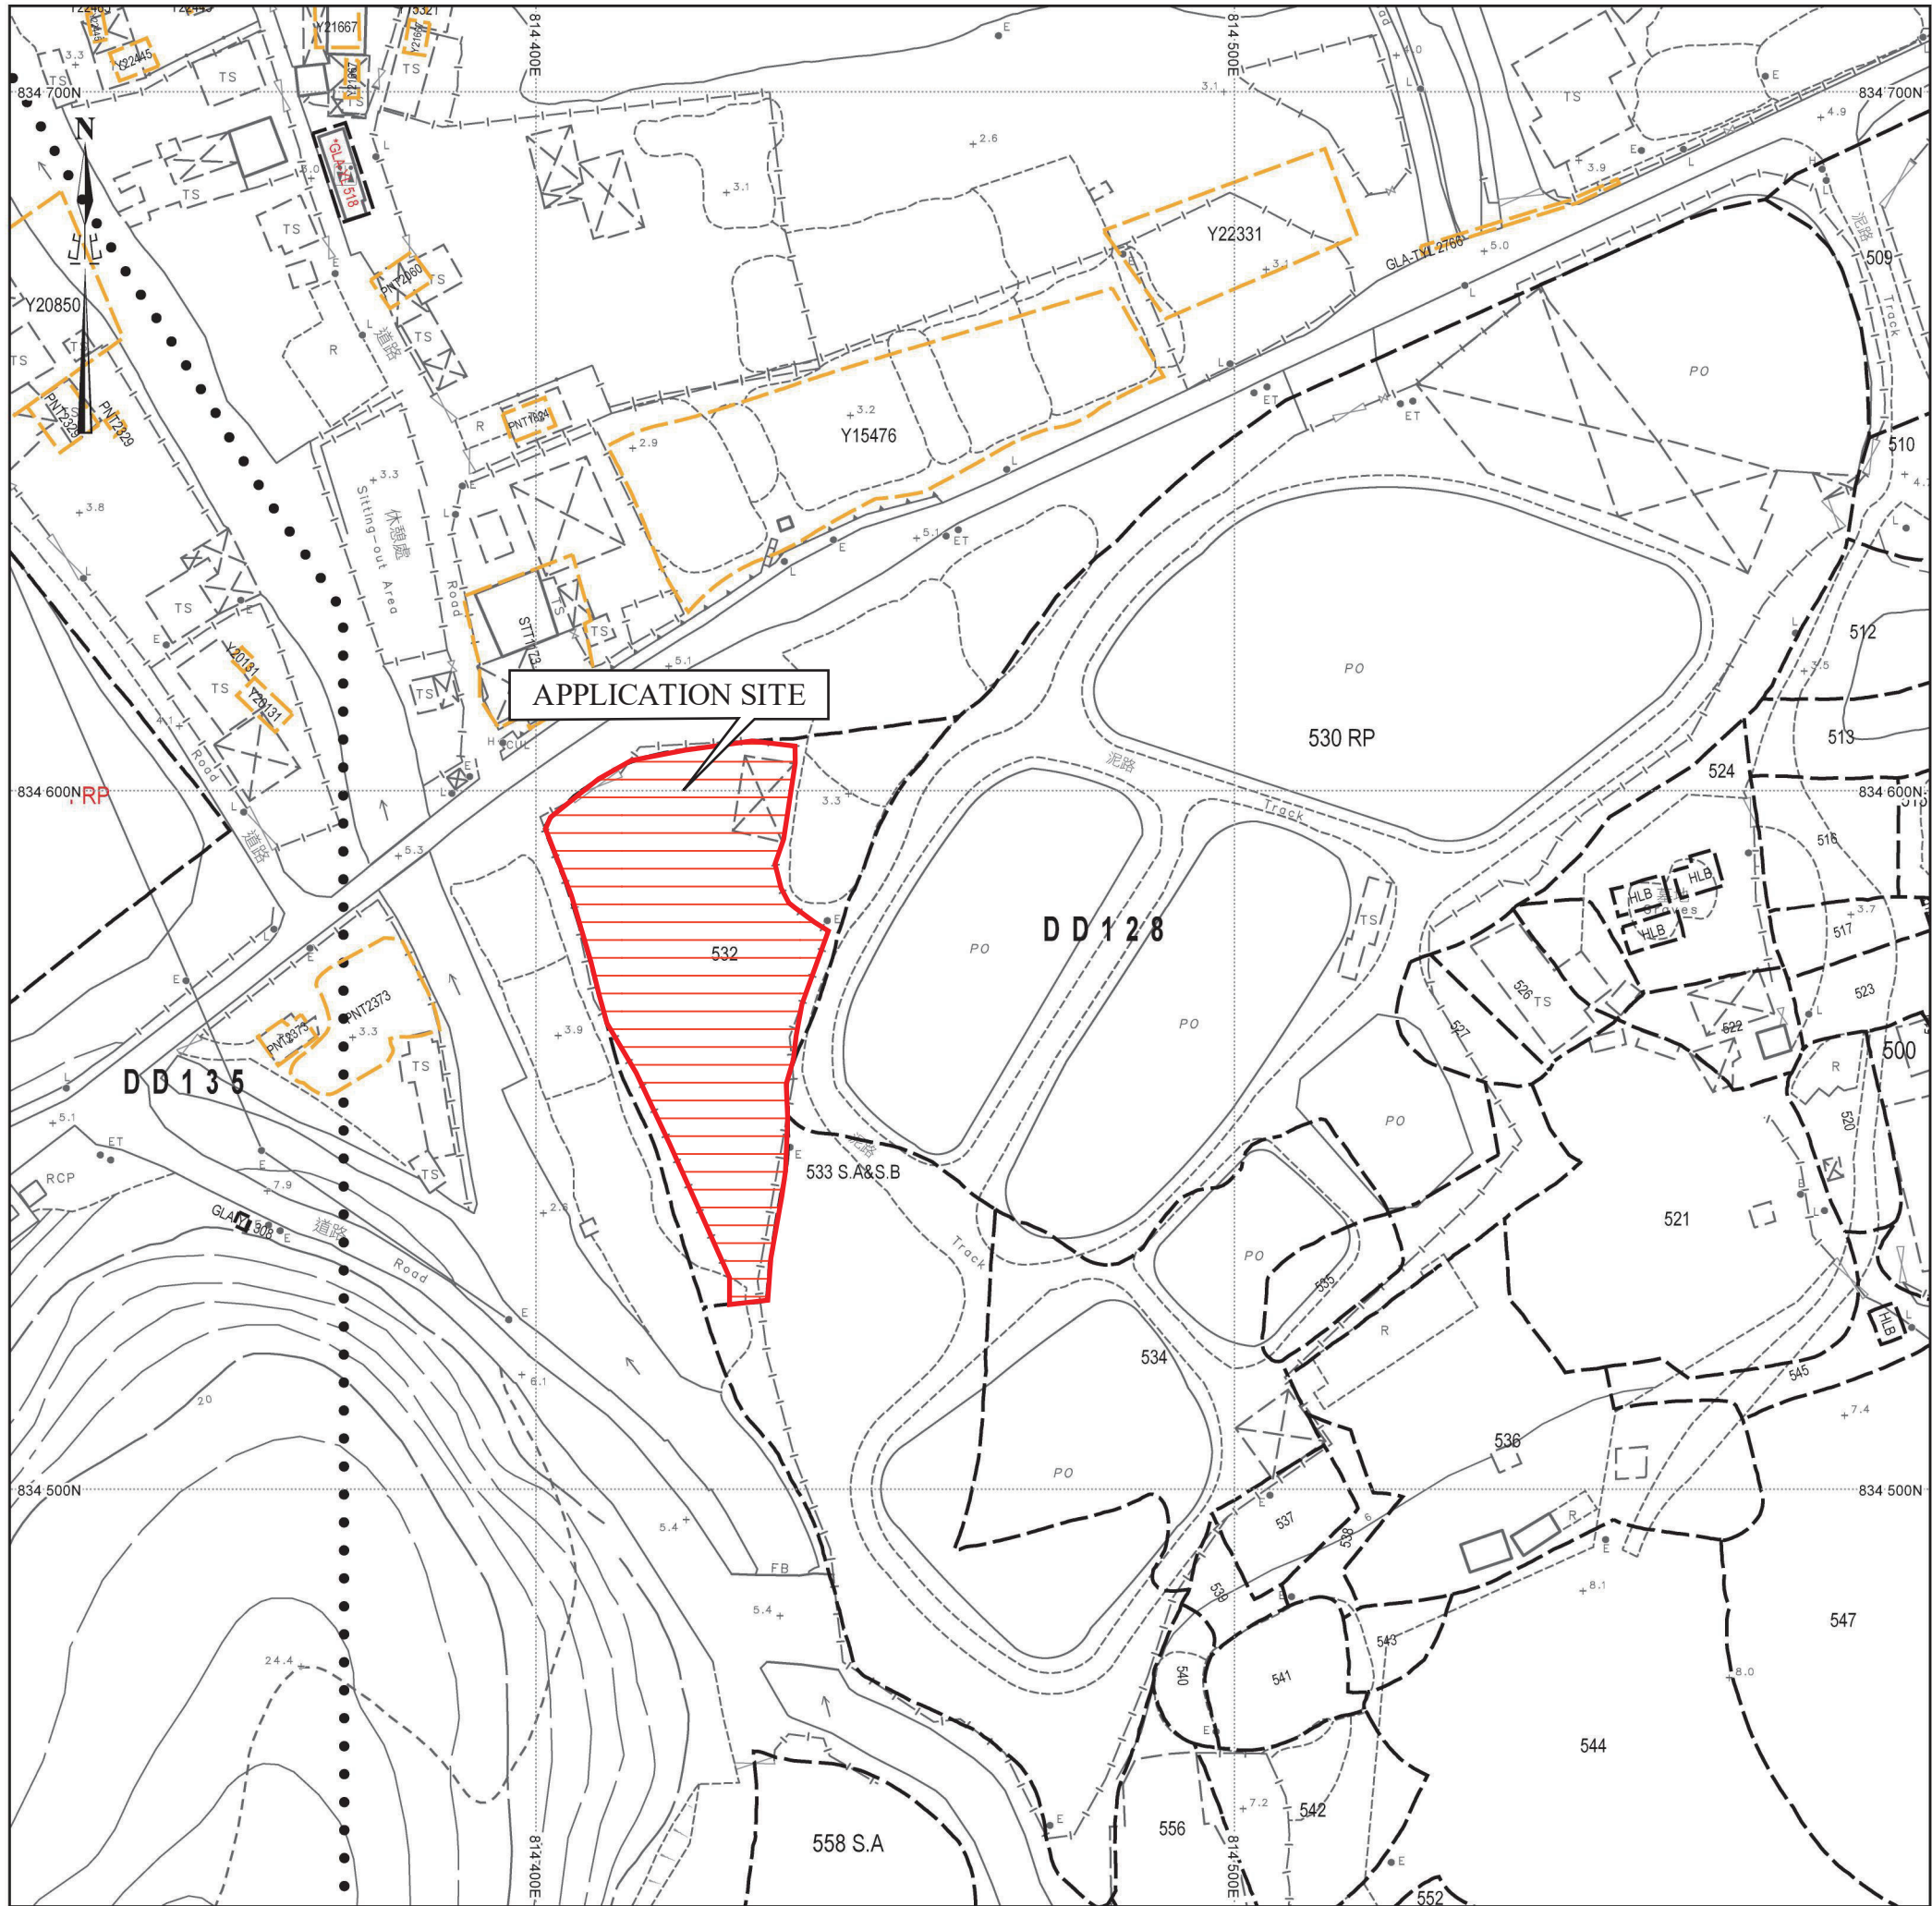

場地位置圖

SCALE 1 : 1000

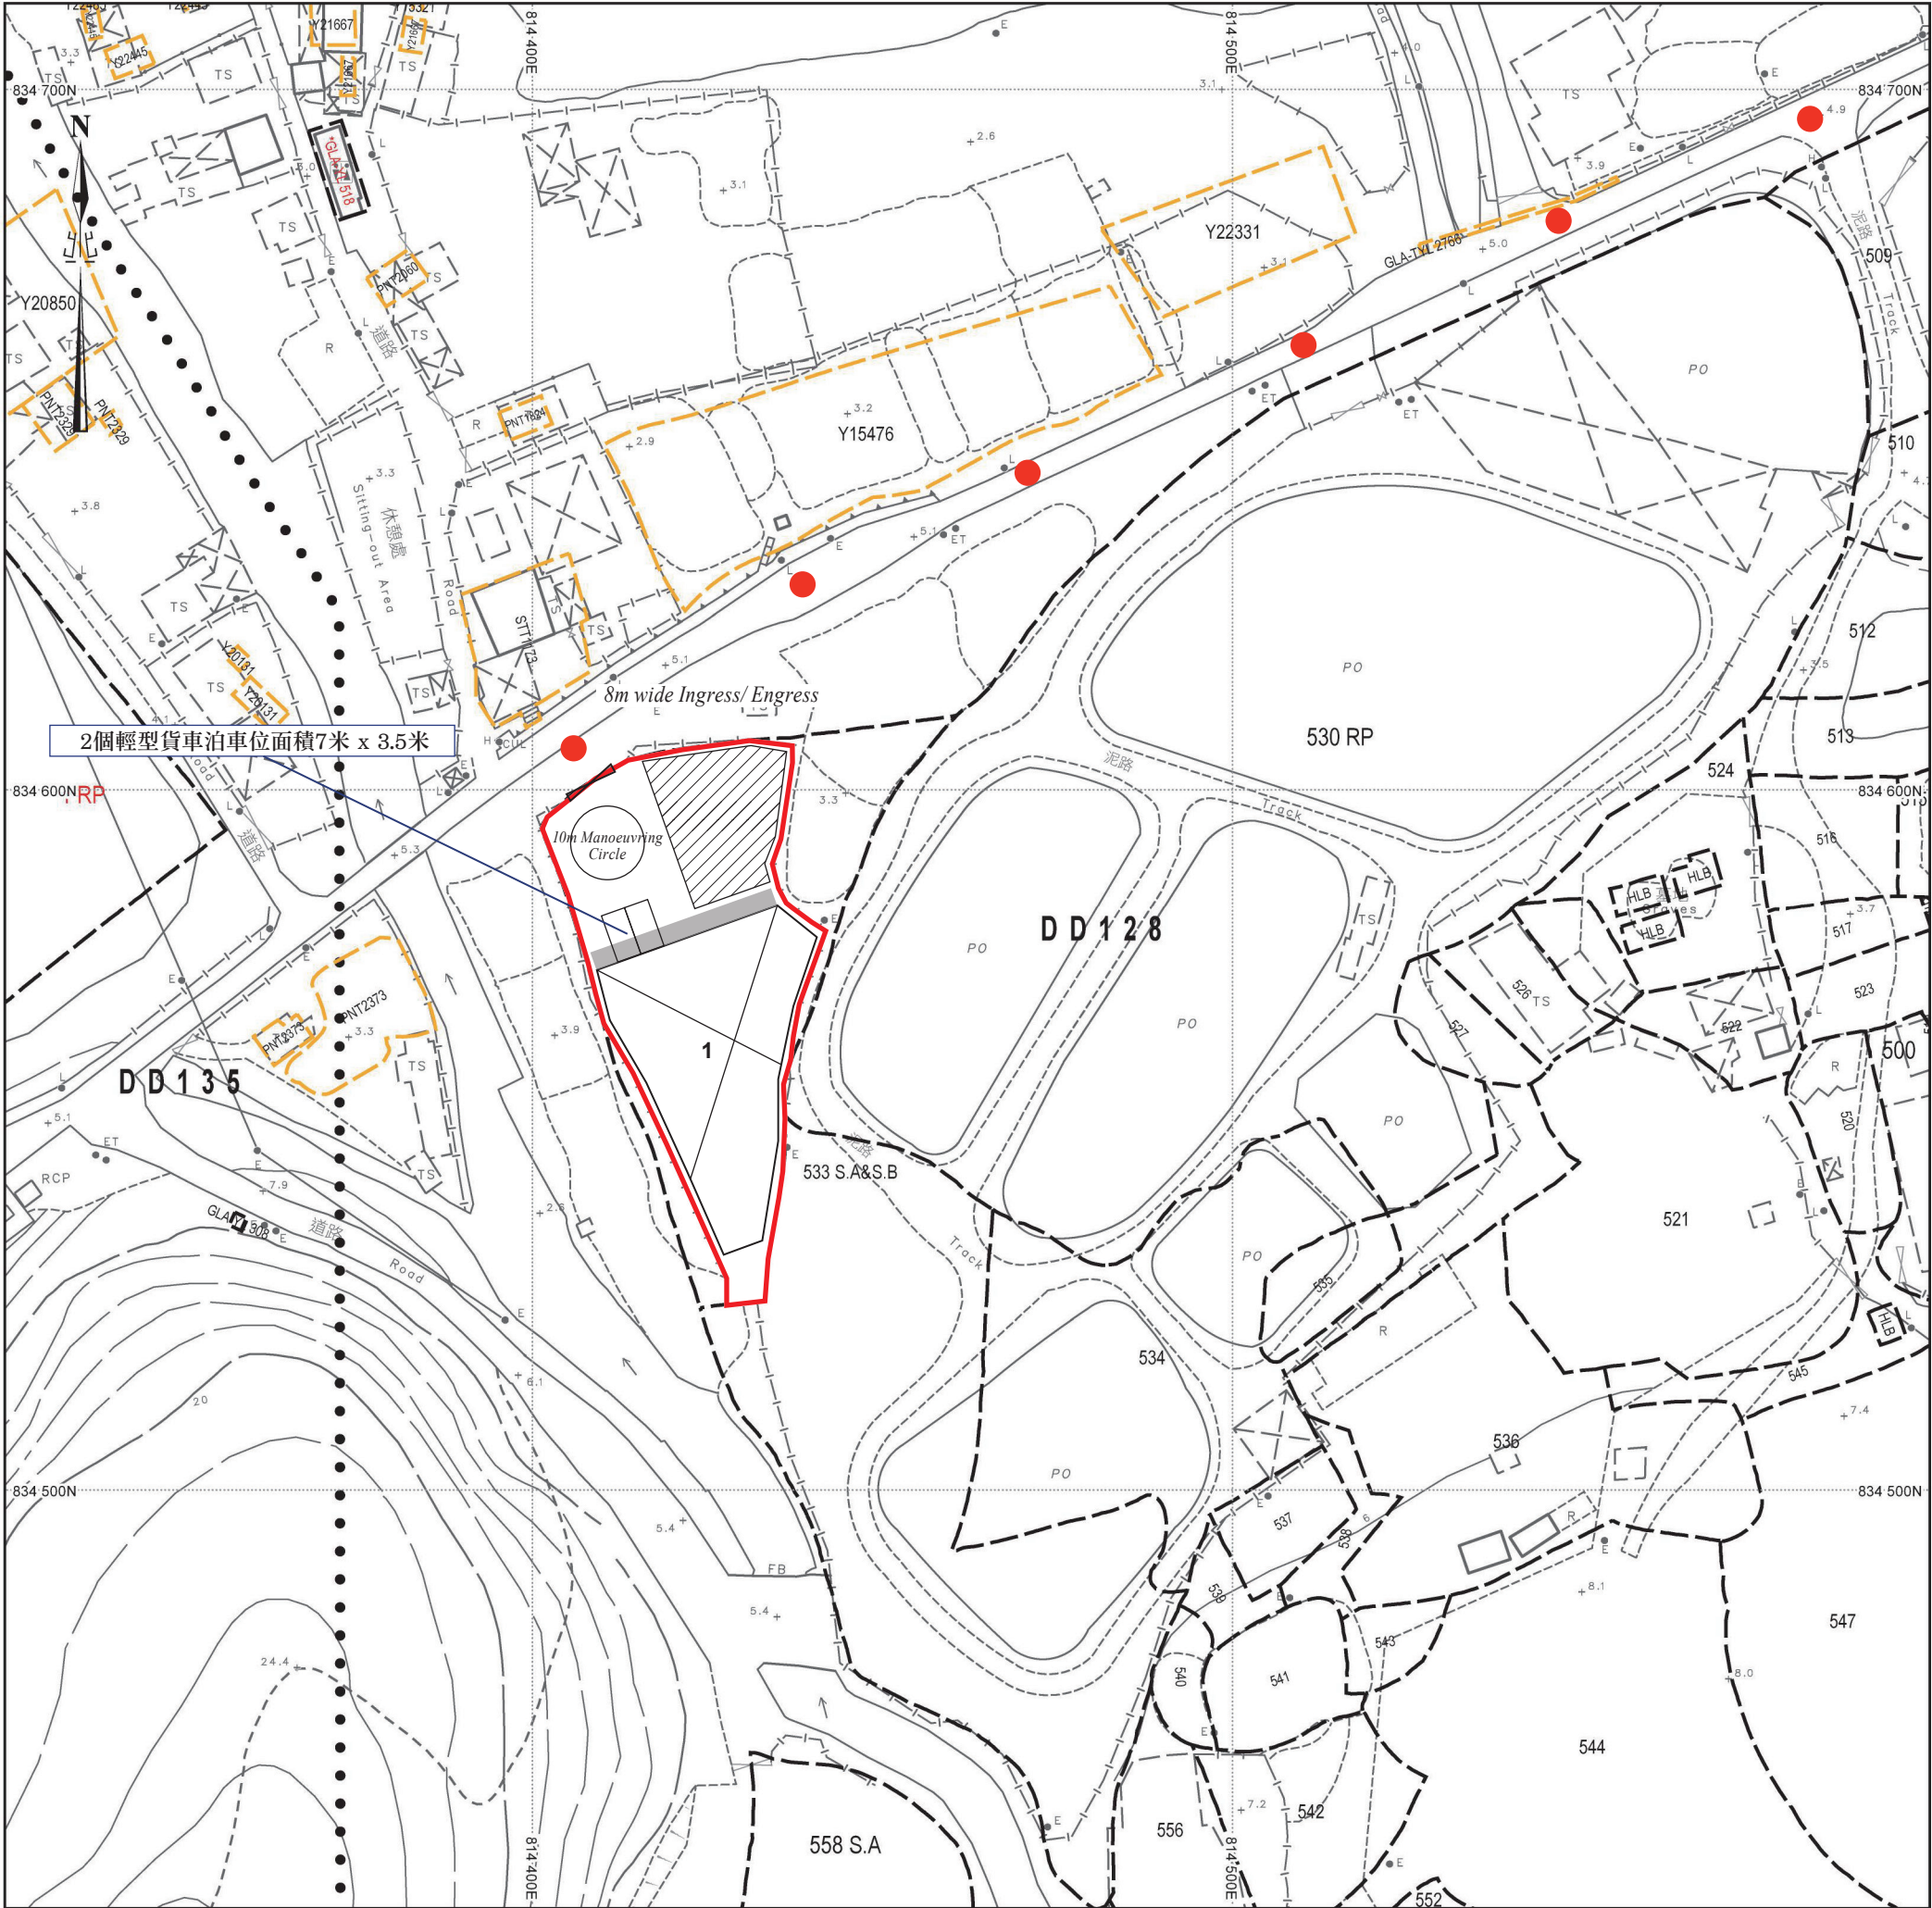

場地設計圖

構築物(1)
用途：貨倉、辦公室、洗手間
建築物料：以金屬搭建
高度：約10米
層數：1層
面積：約970平方米(已包括簷篷面積約70平方米)
總樓面面積：約970平方米

-  露天存放建築材料範圍
-  簷篷
-  行車路線
- SCALE 1 : 1000

