



場地大綱圖

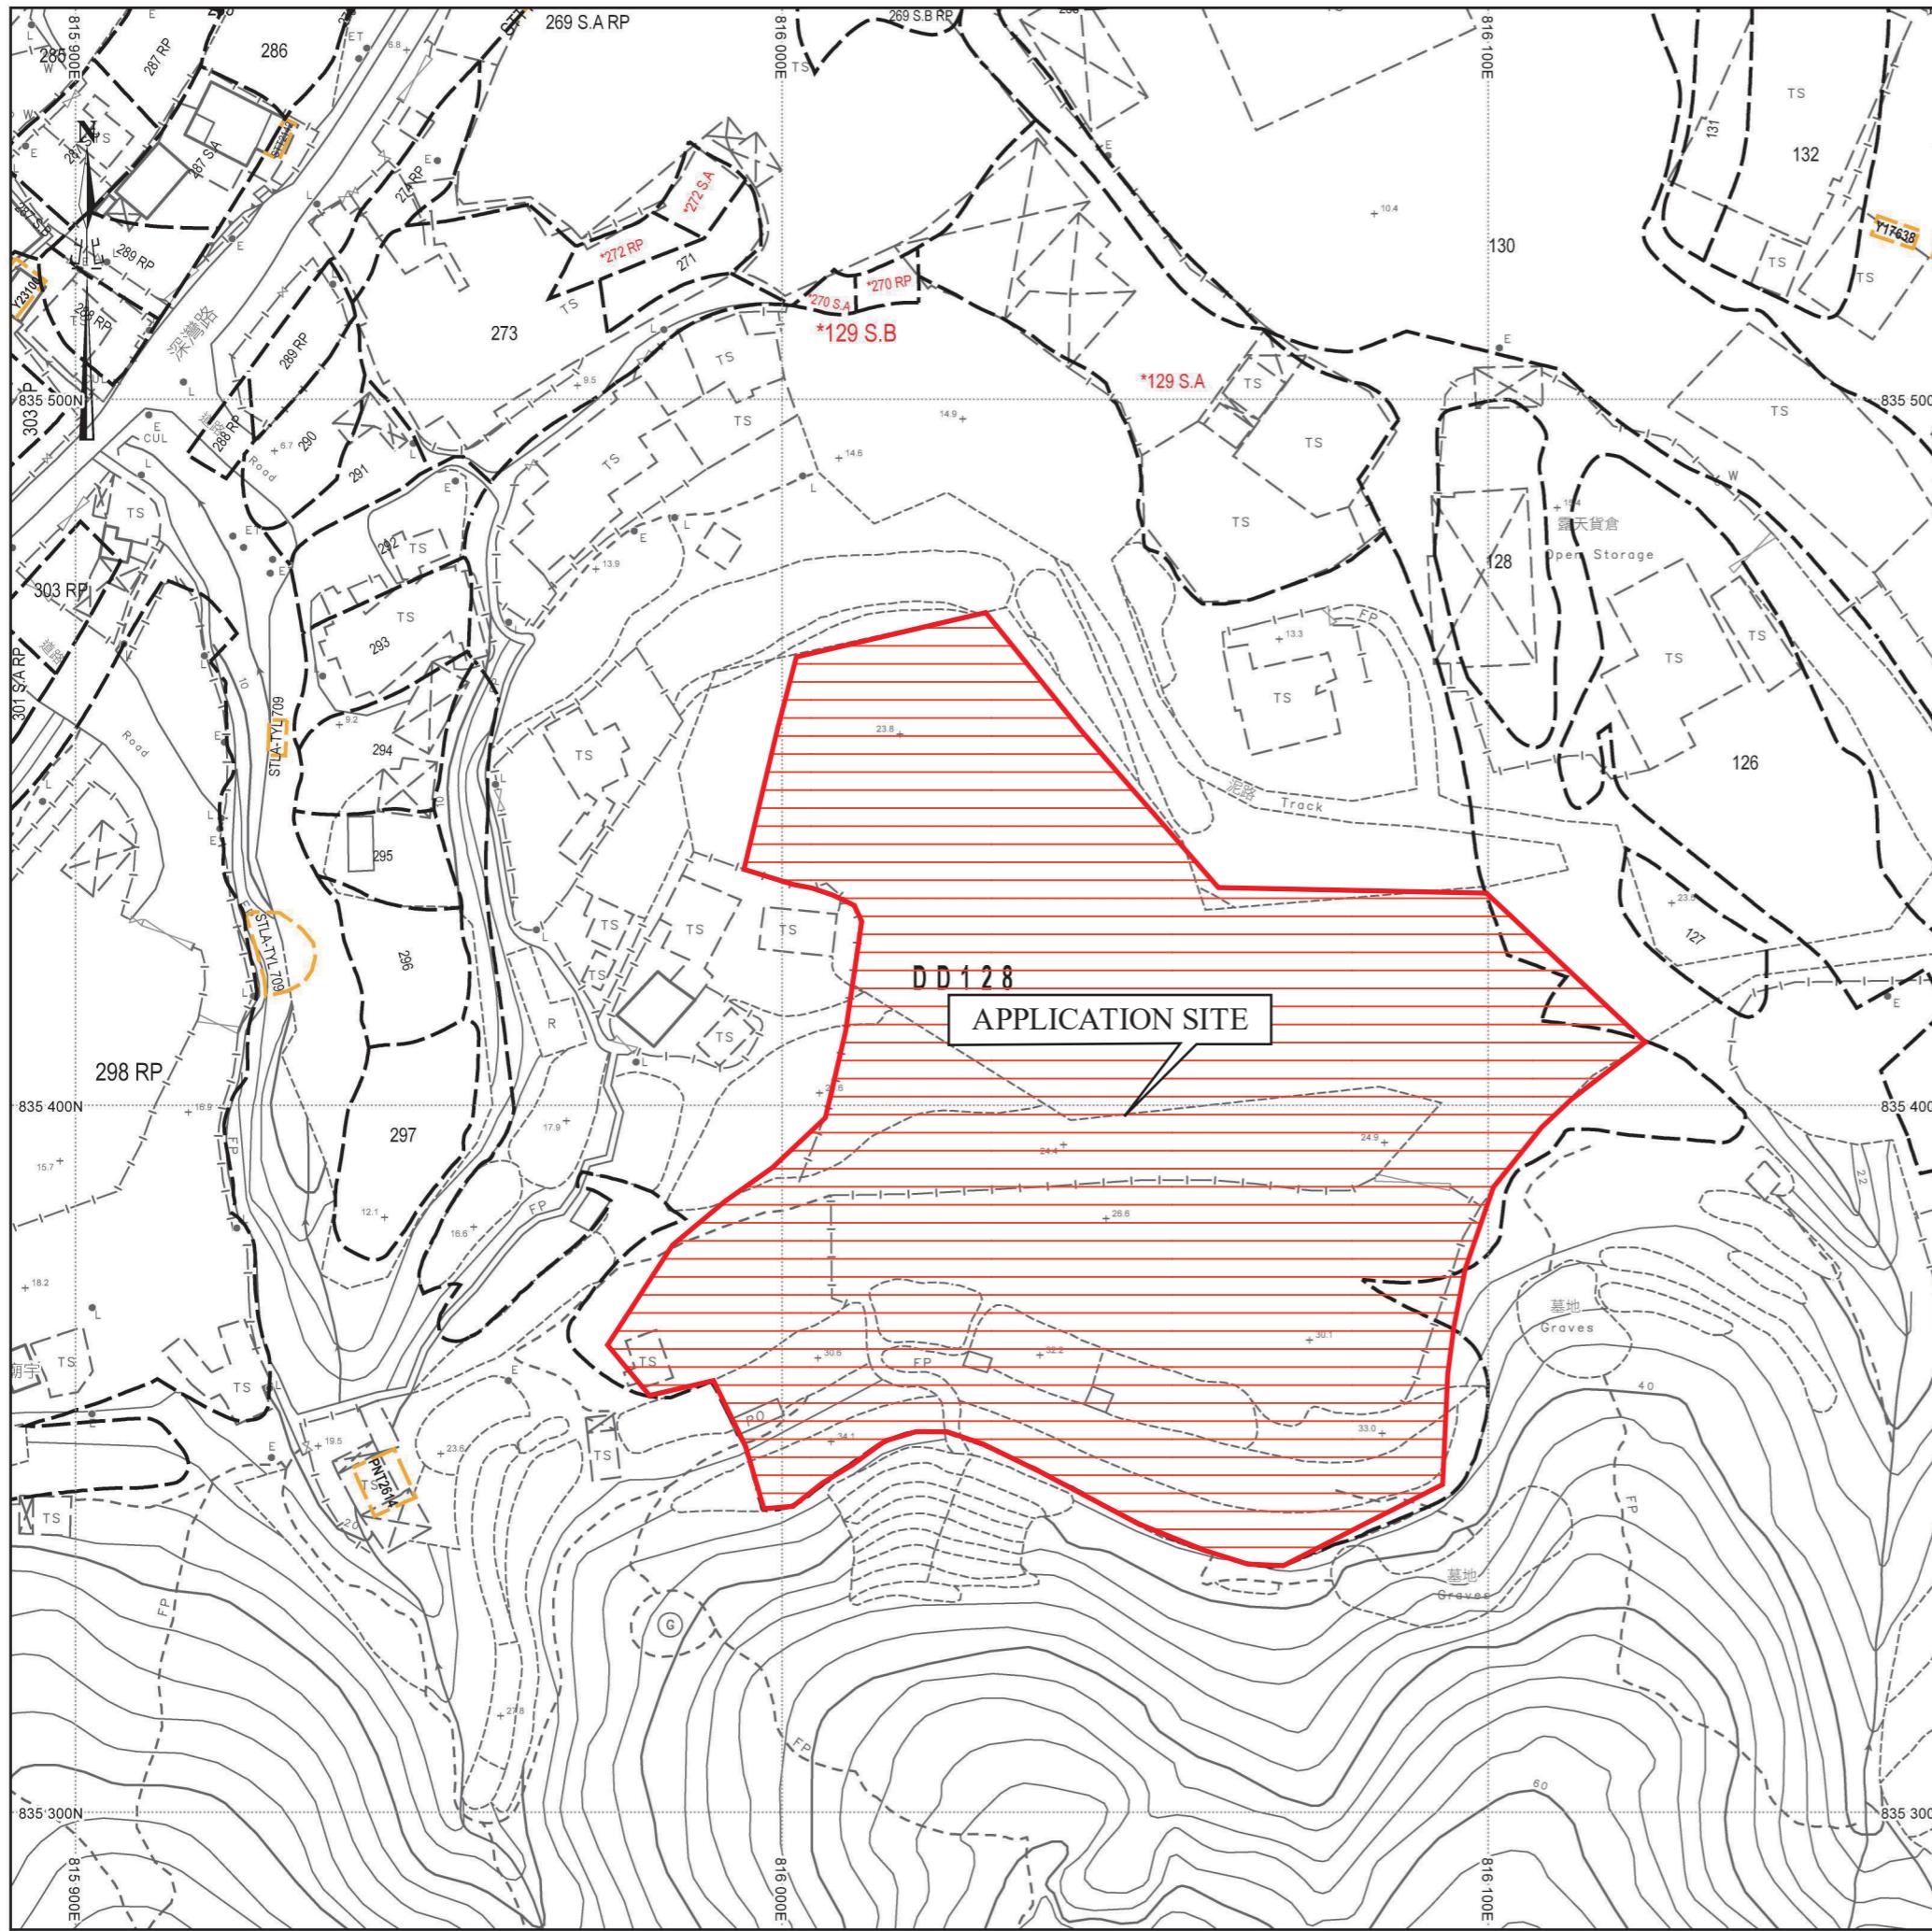



場地位置圖


SCALE 1 : 1000

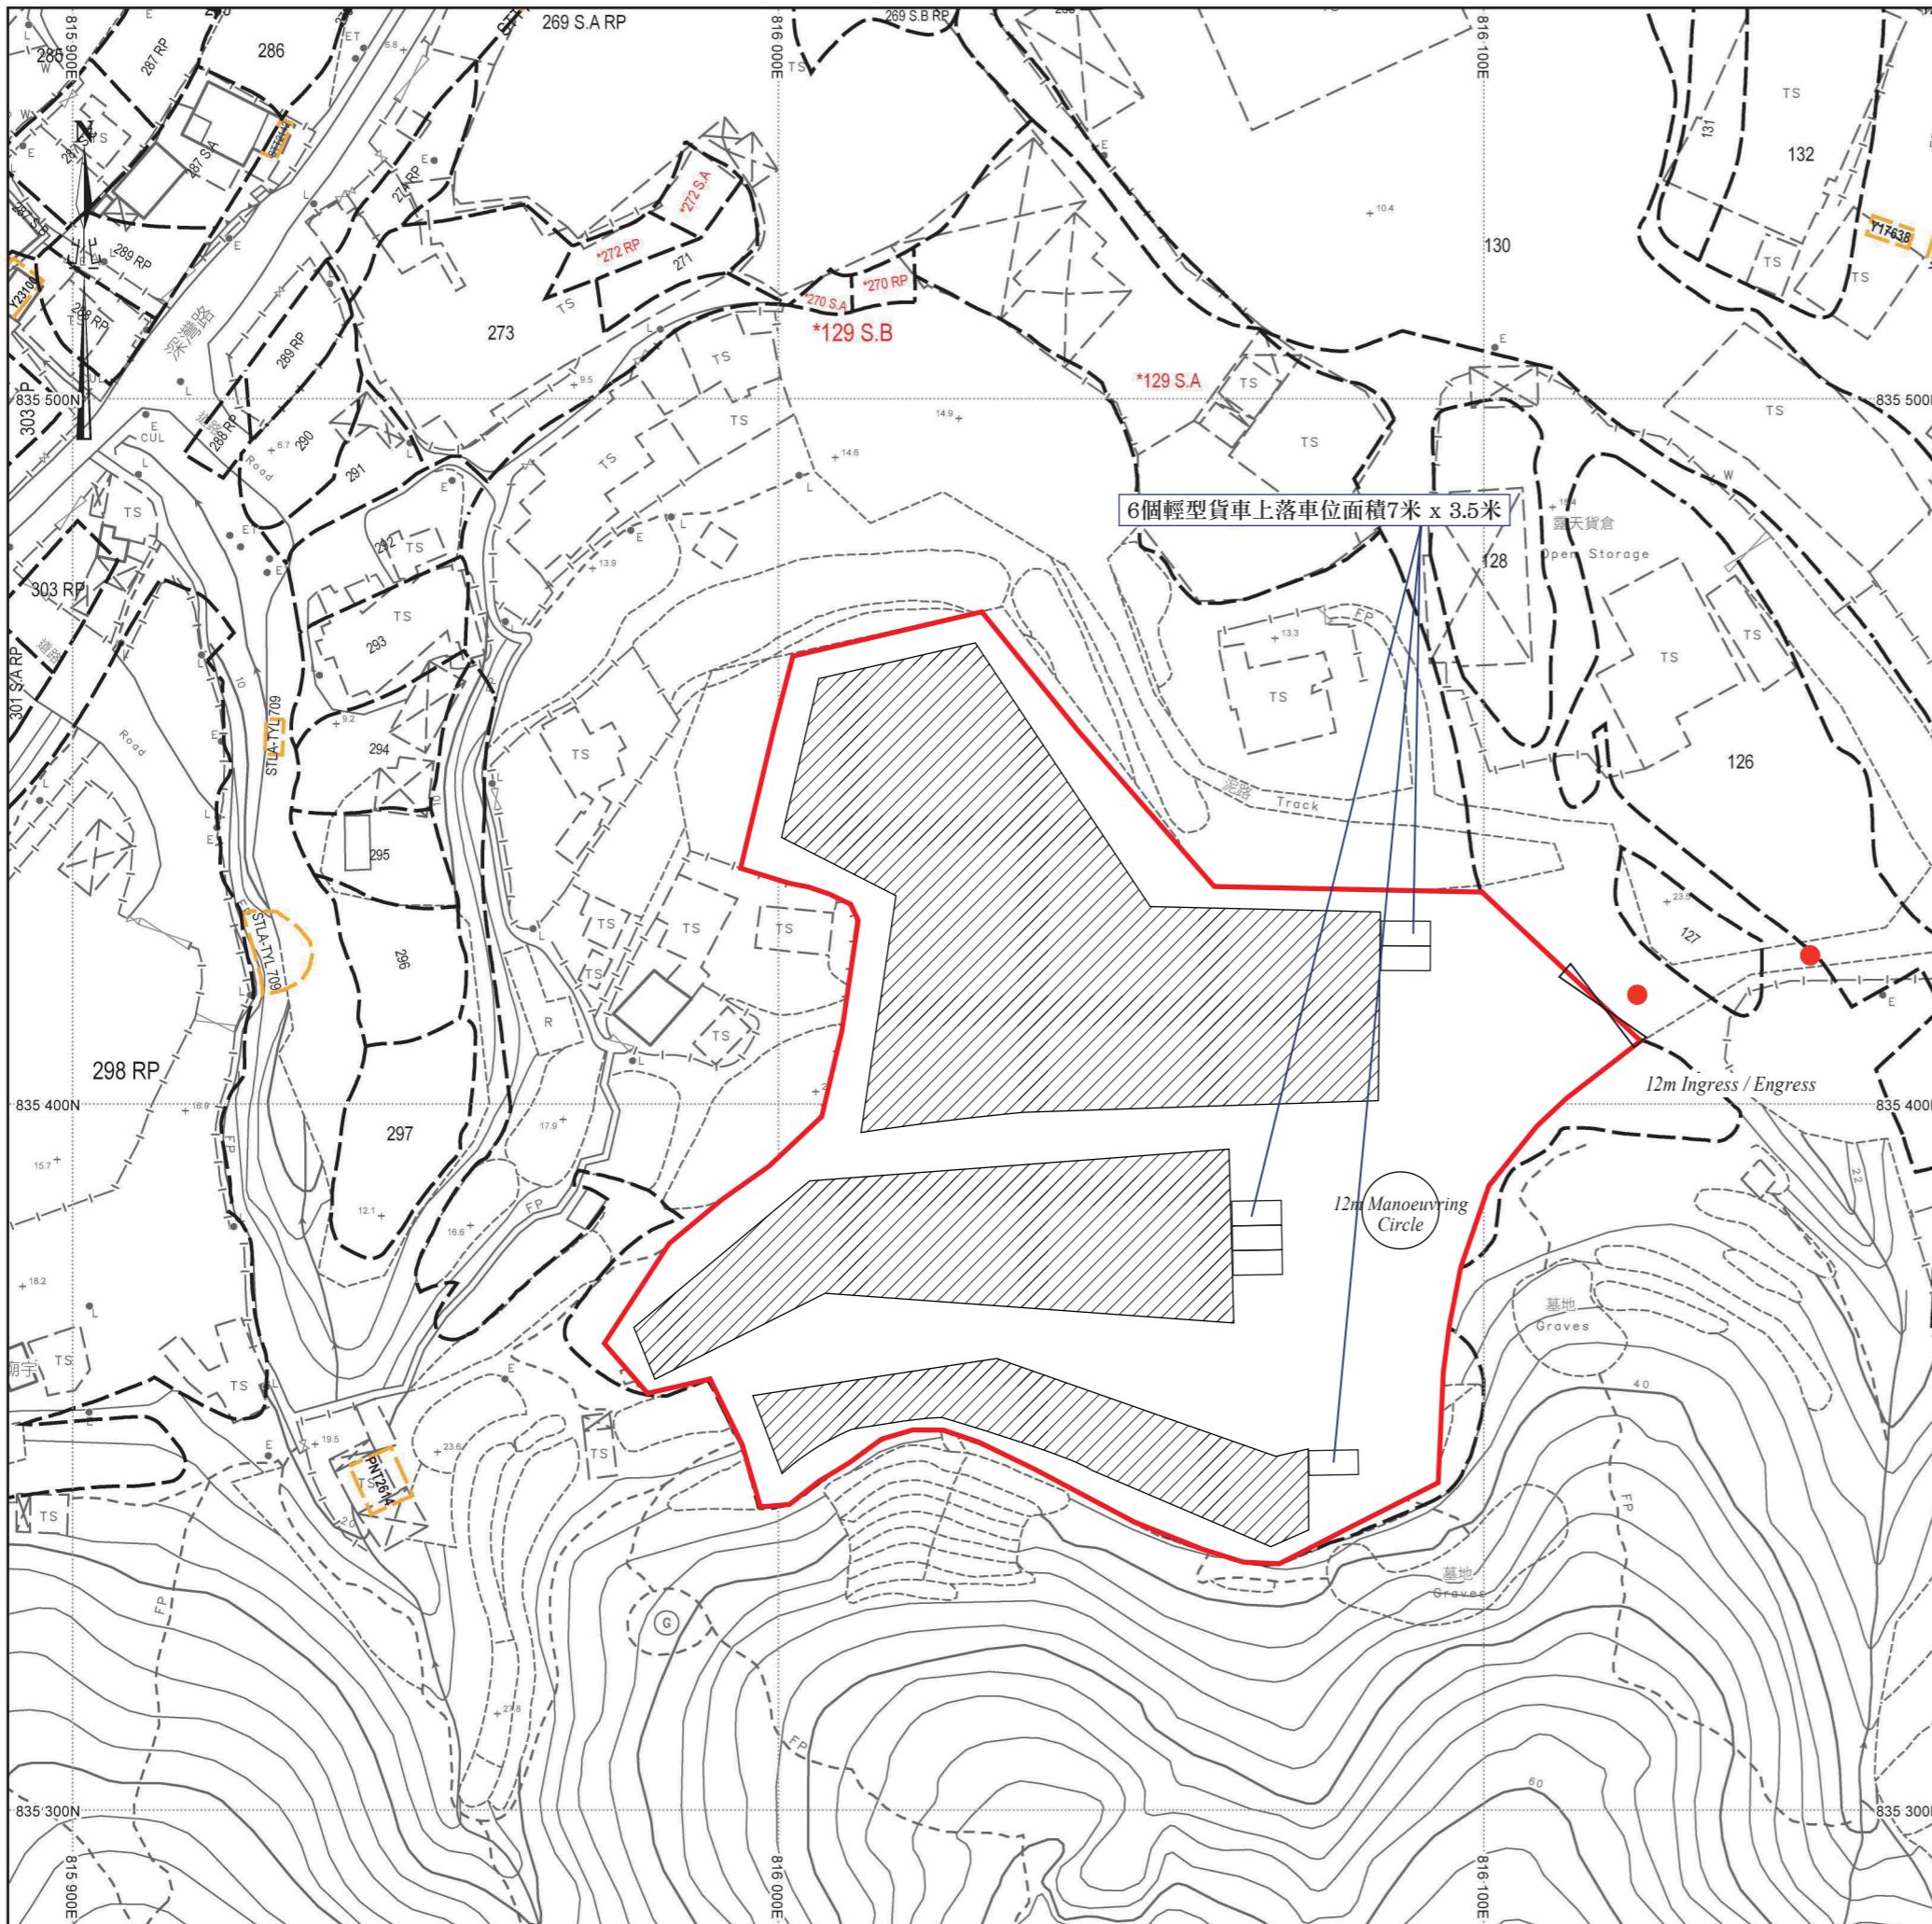

場地設計圖

露天存放建築材料面積: 約5670平方米

露天存放建築材料範圍
 行車路線
 SCALE 1 : 1000

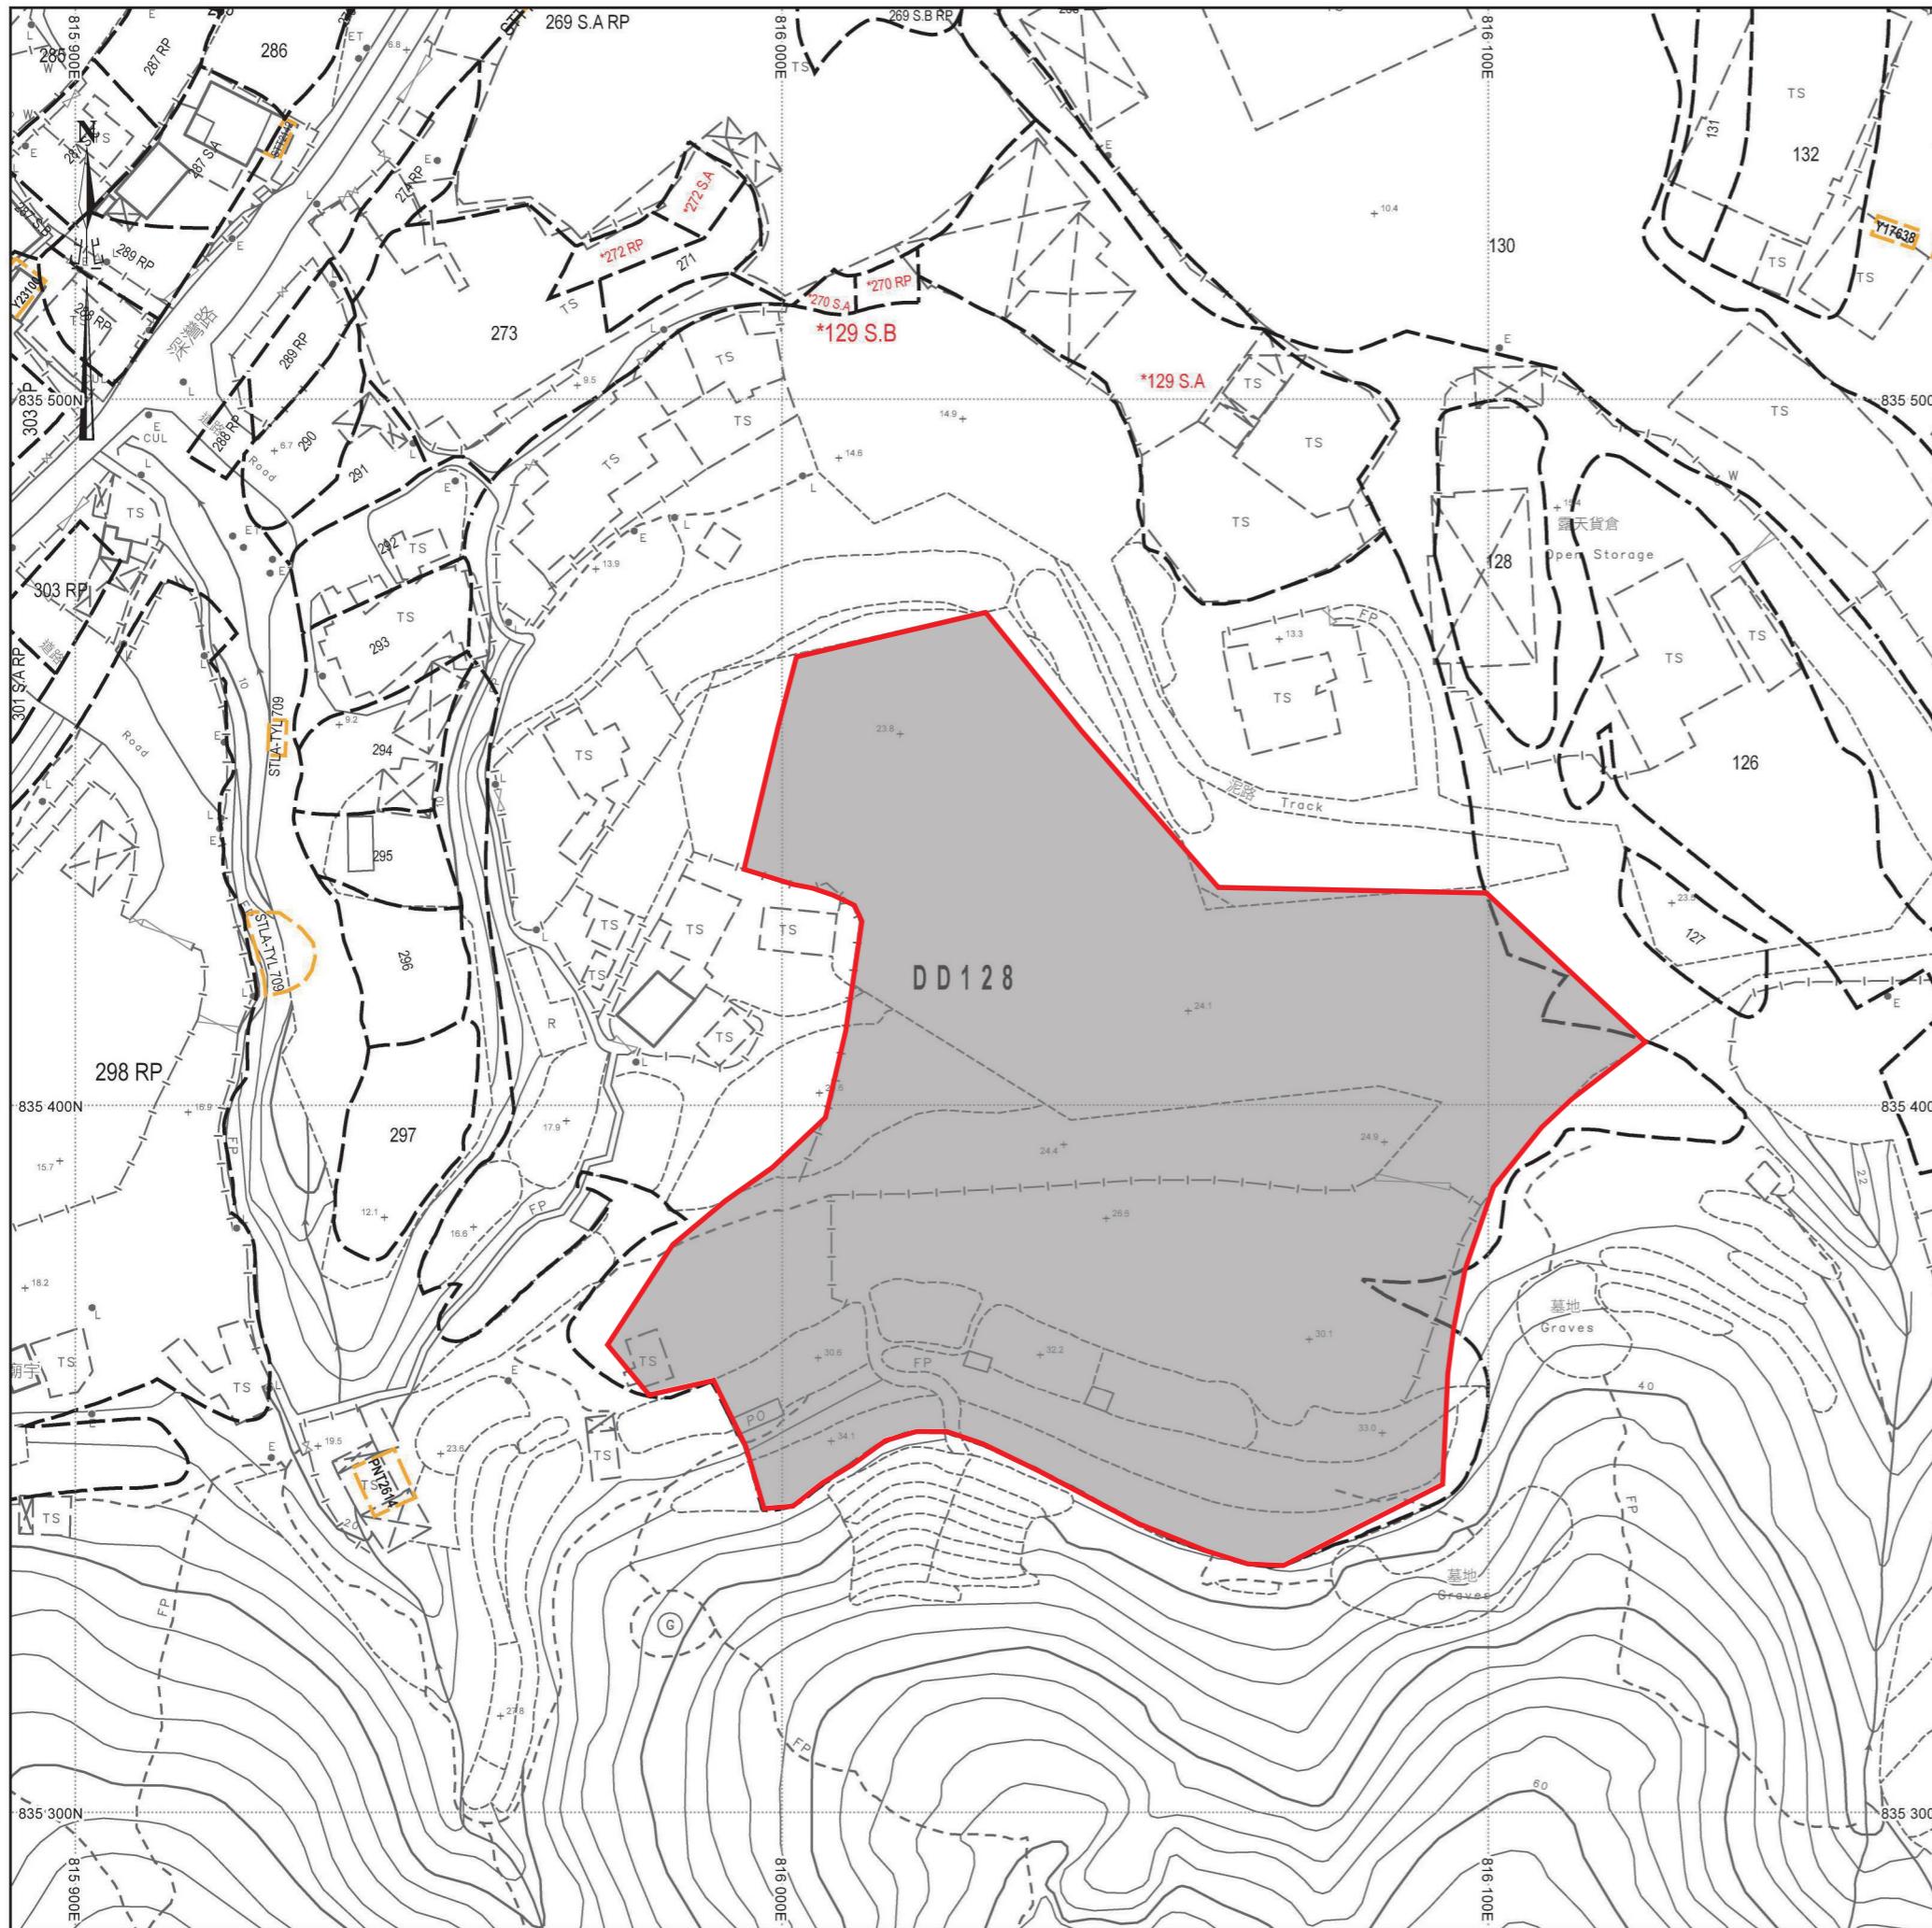


填土位置圖

填土面積: 約11030平方米
填土厚度: 約0.2米
填土物料: 混凝土

填土範圍

SCALE 1 : 1000

行車路線圖

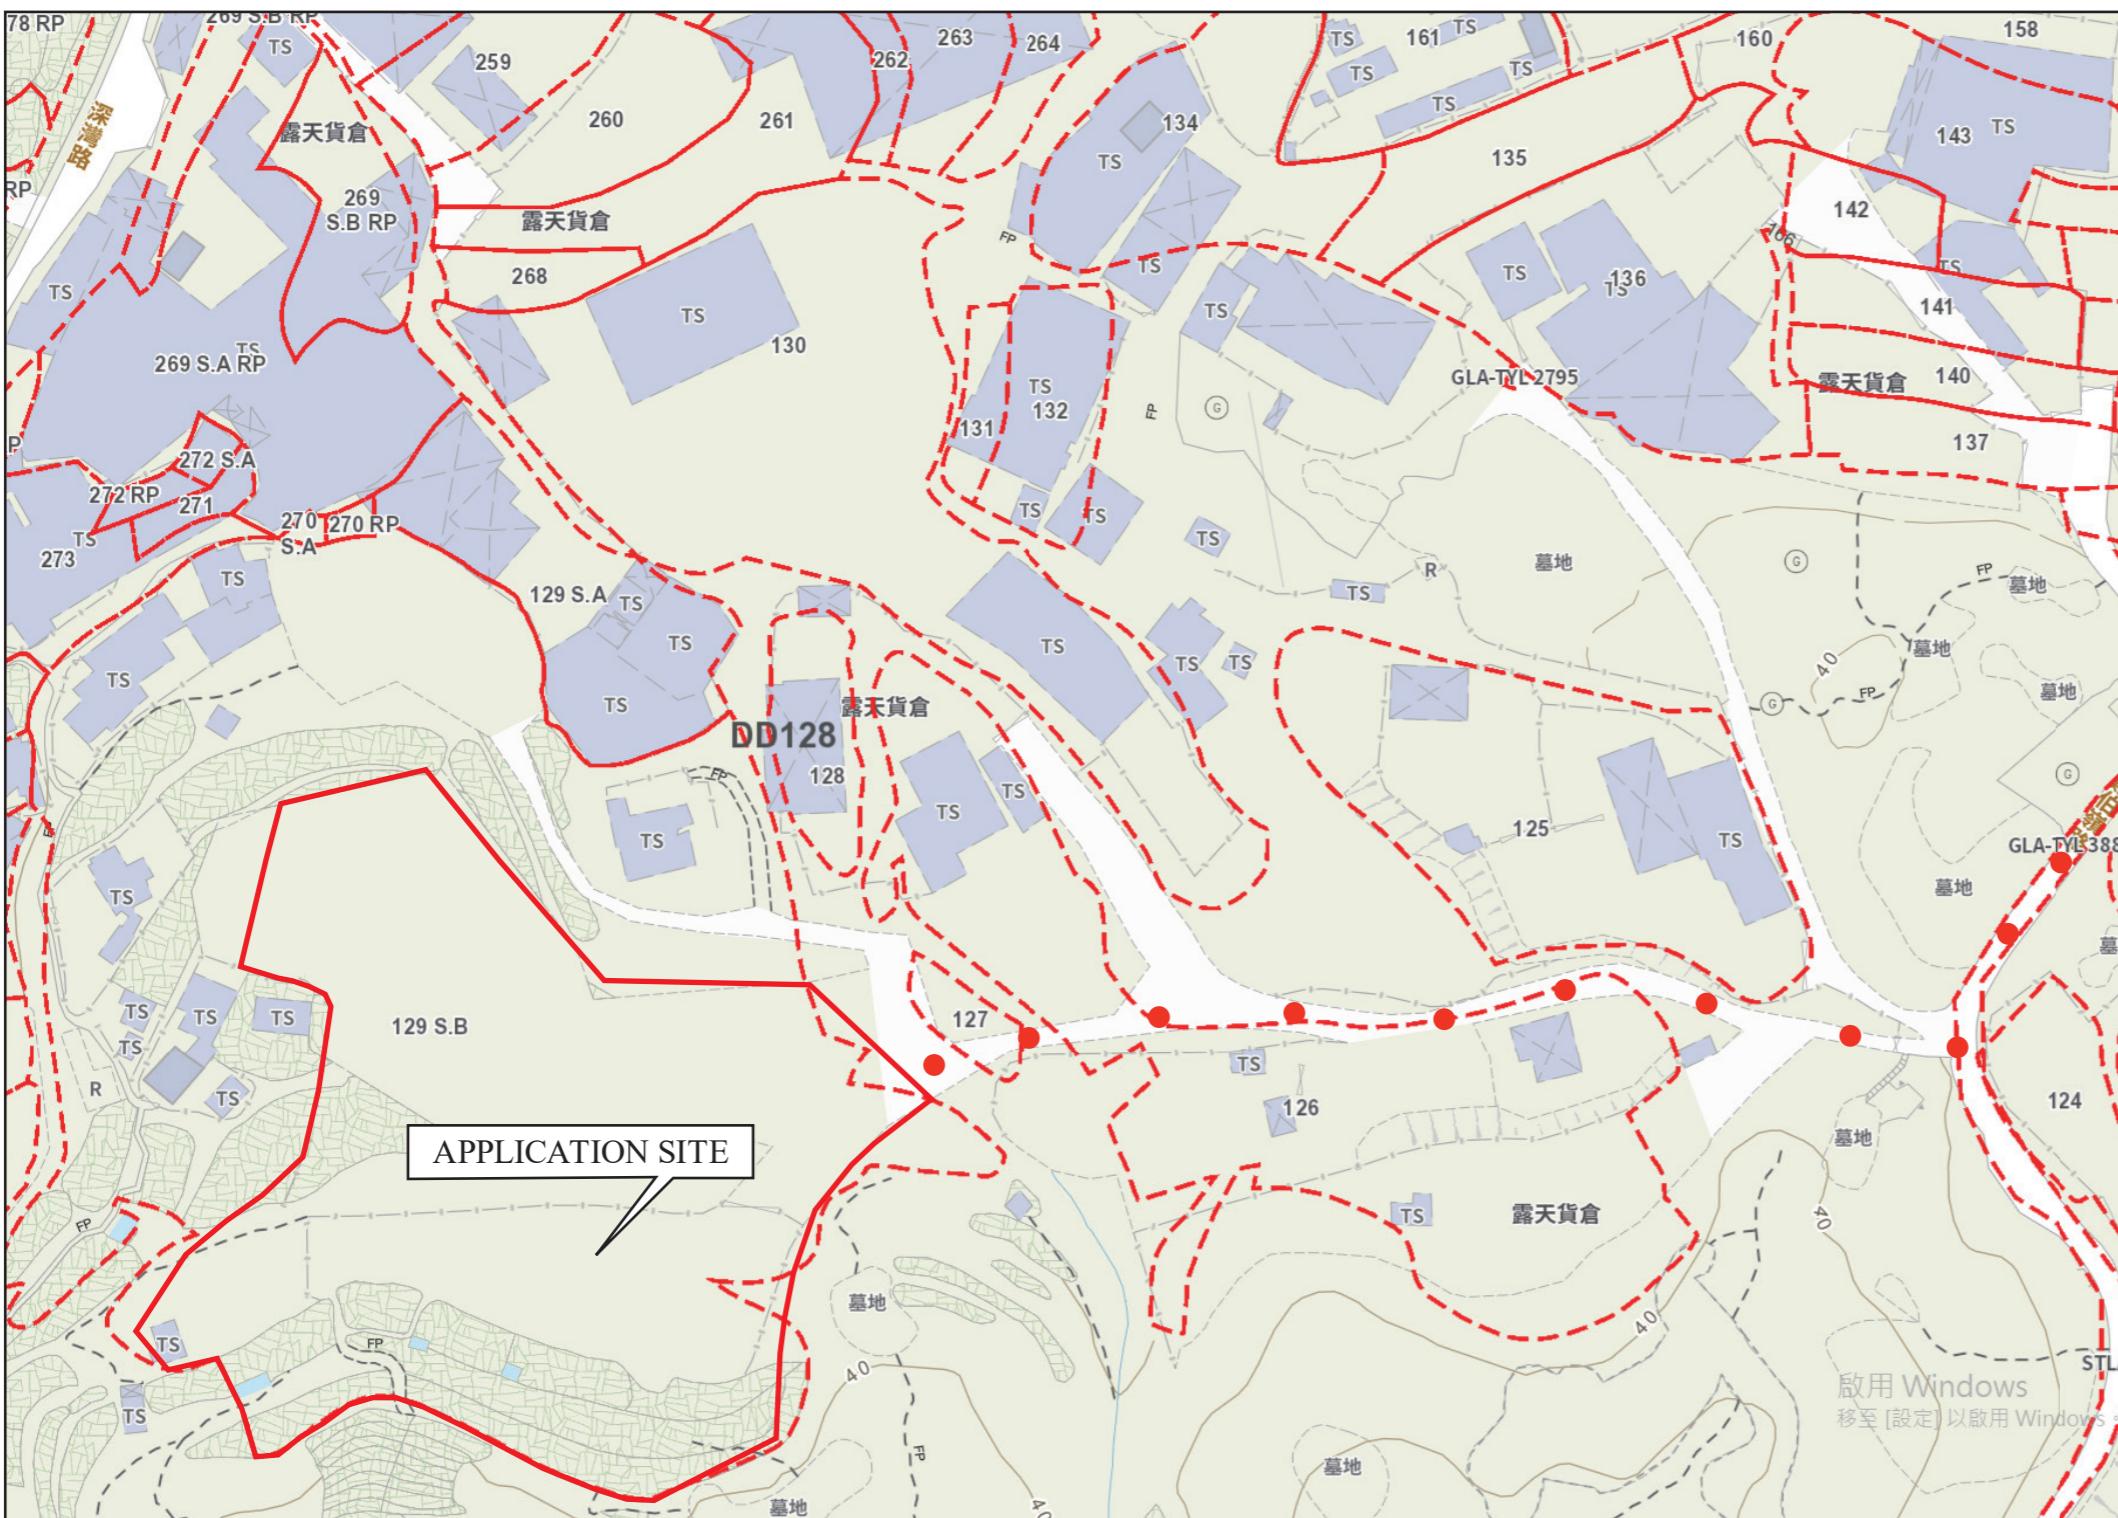

SCALE 1 : 1000

● ● ● 行車路線