



場地大綱圖

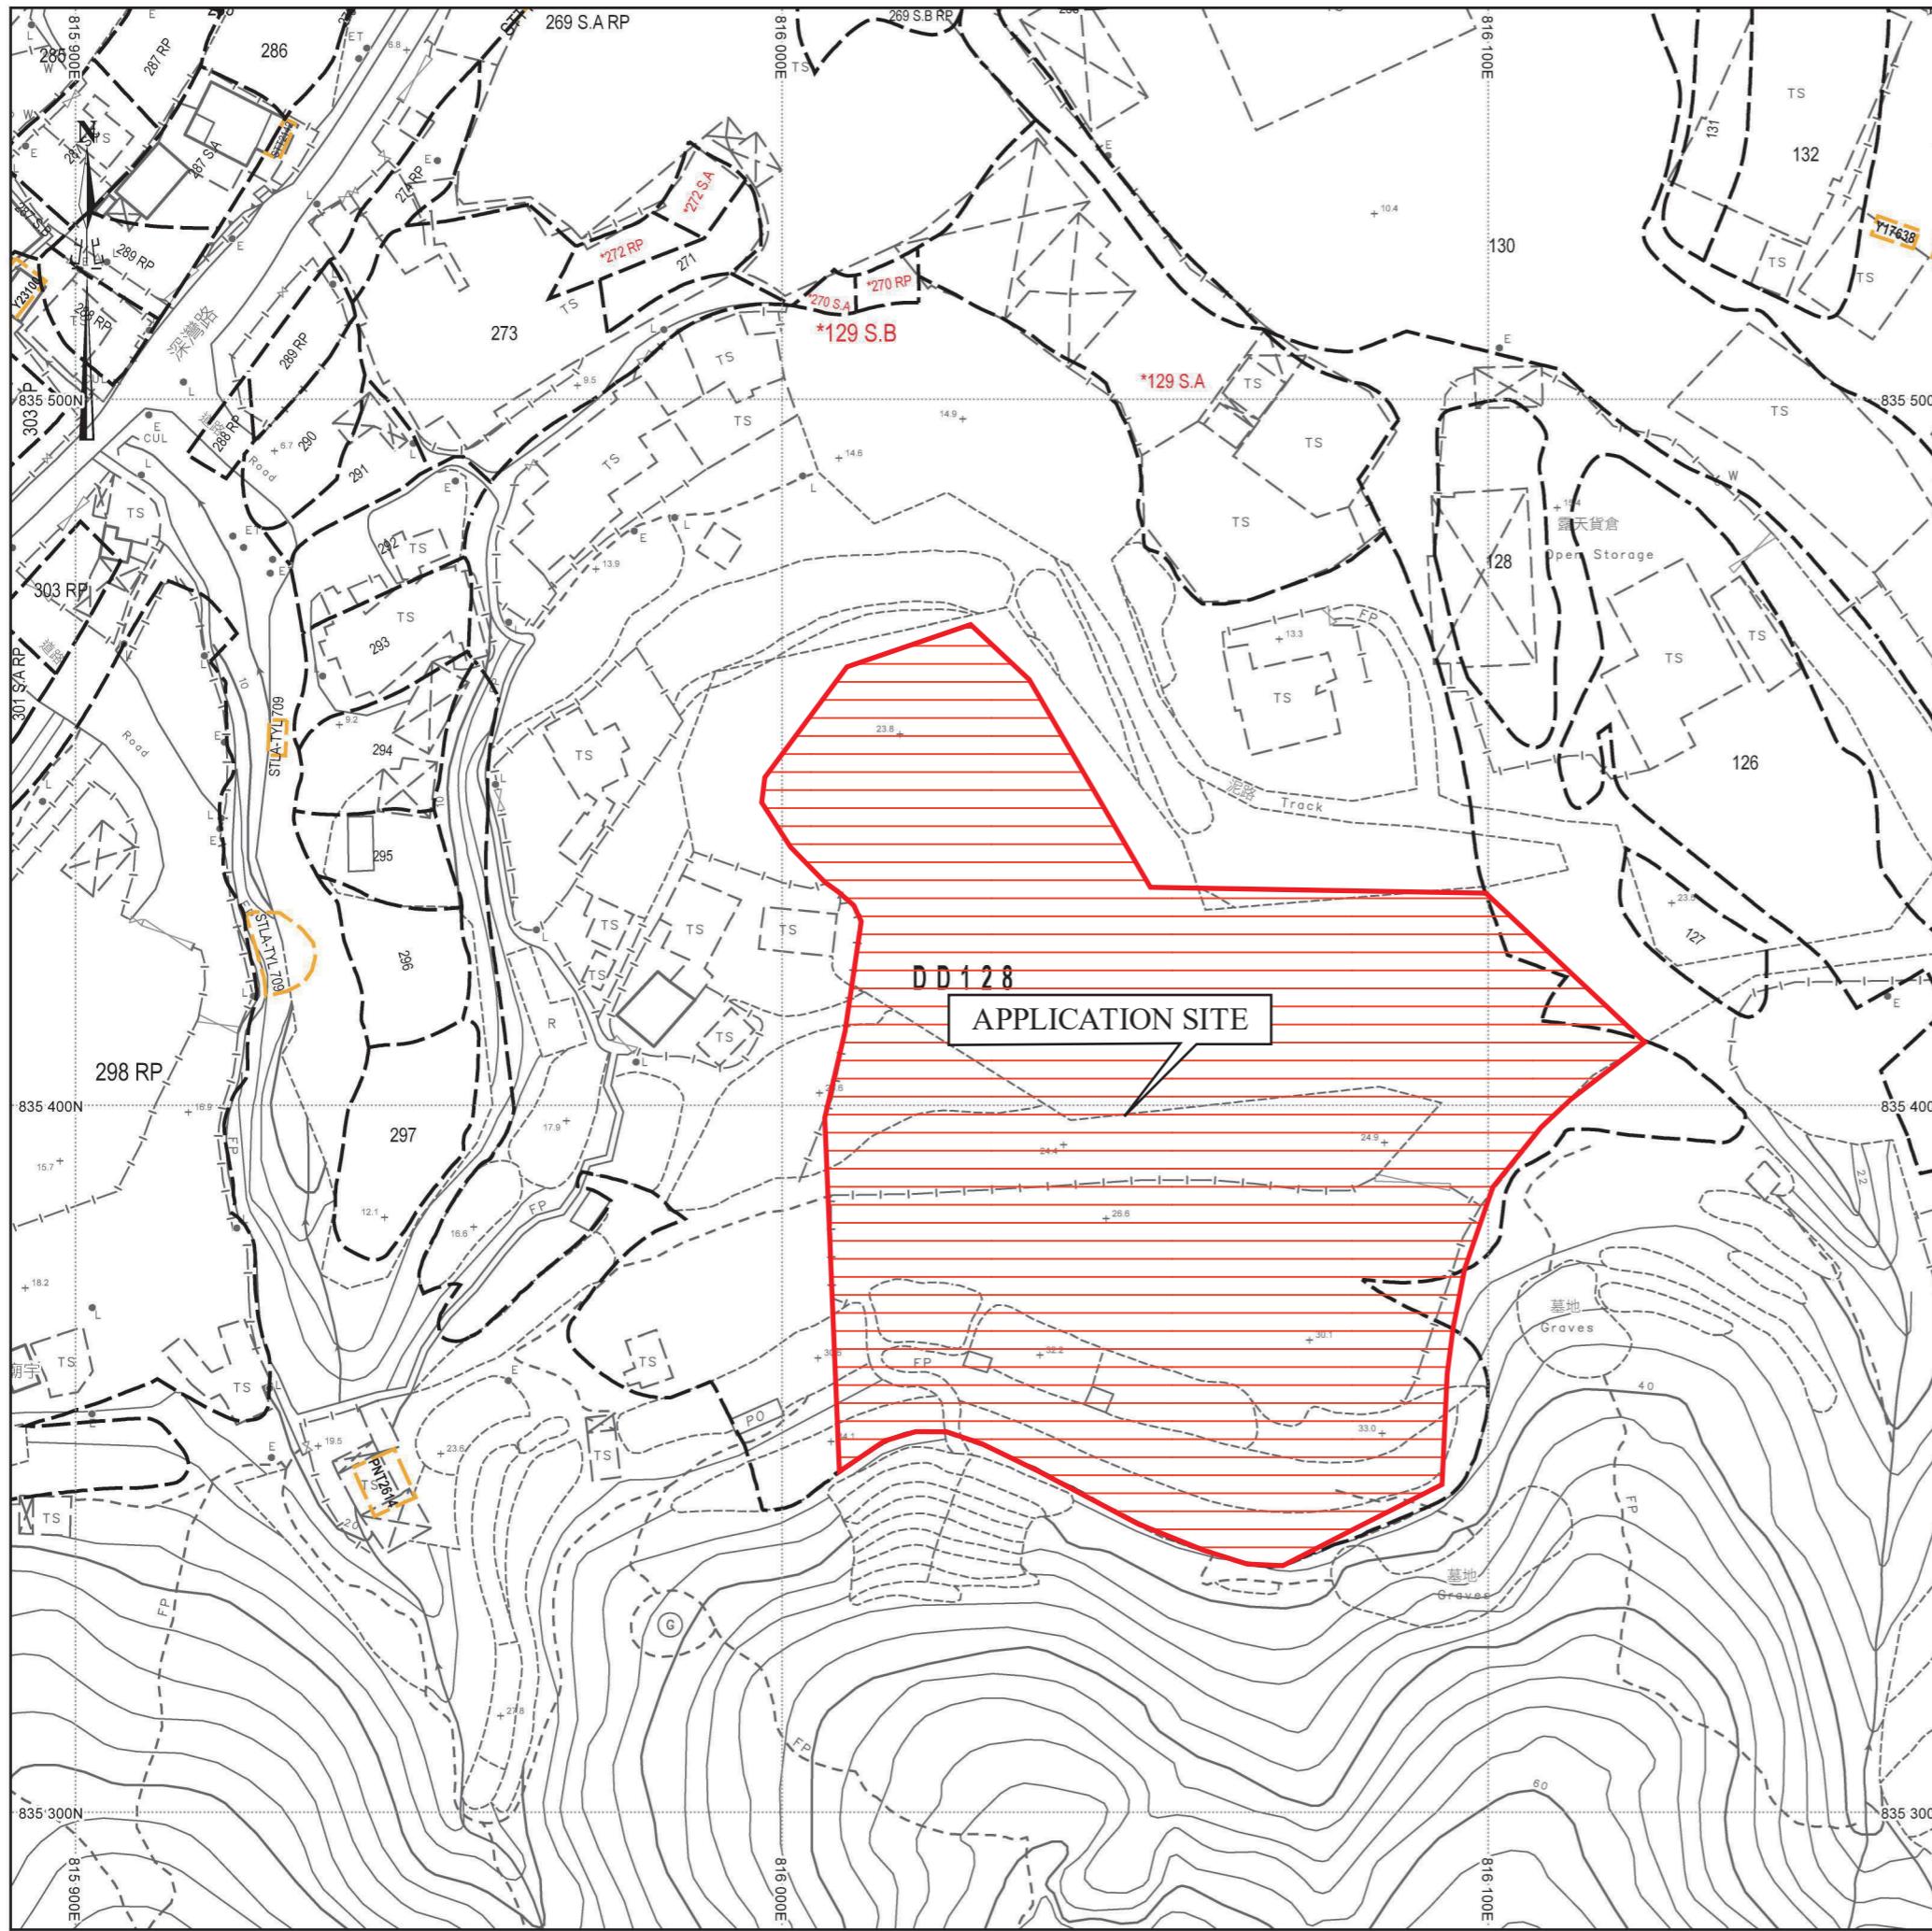



場地位置圖

SCALE 1 : 1000

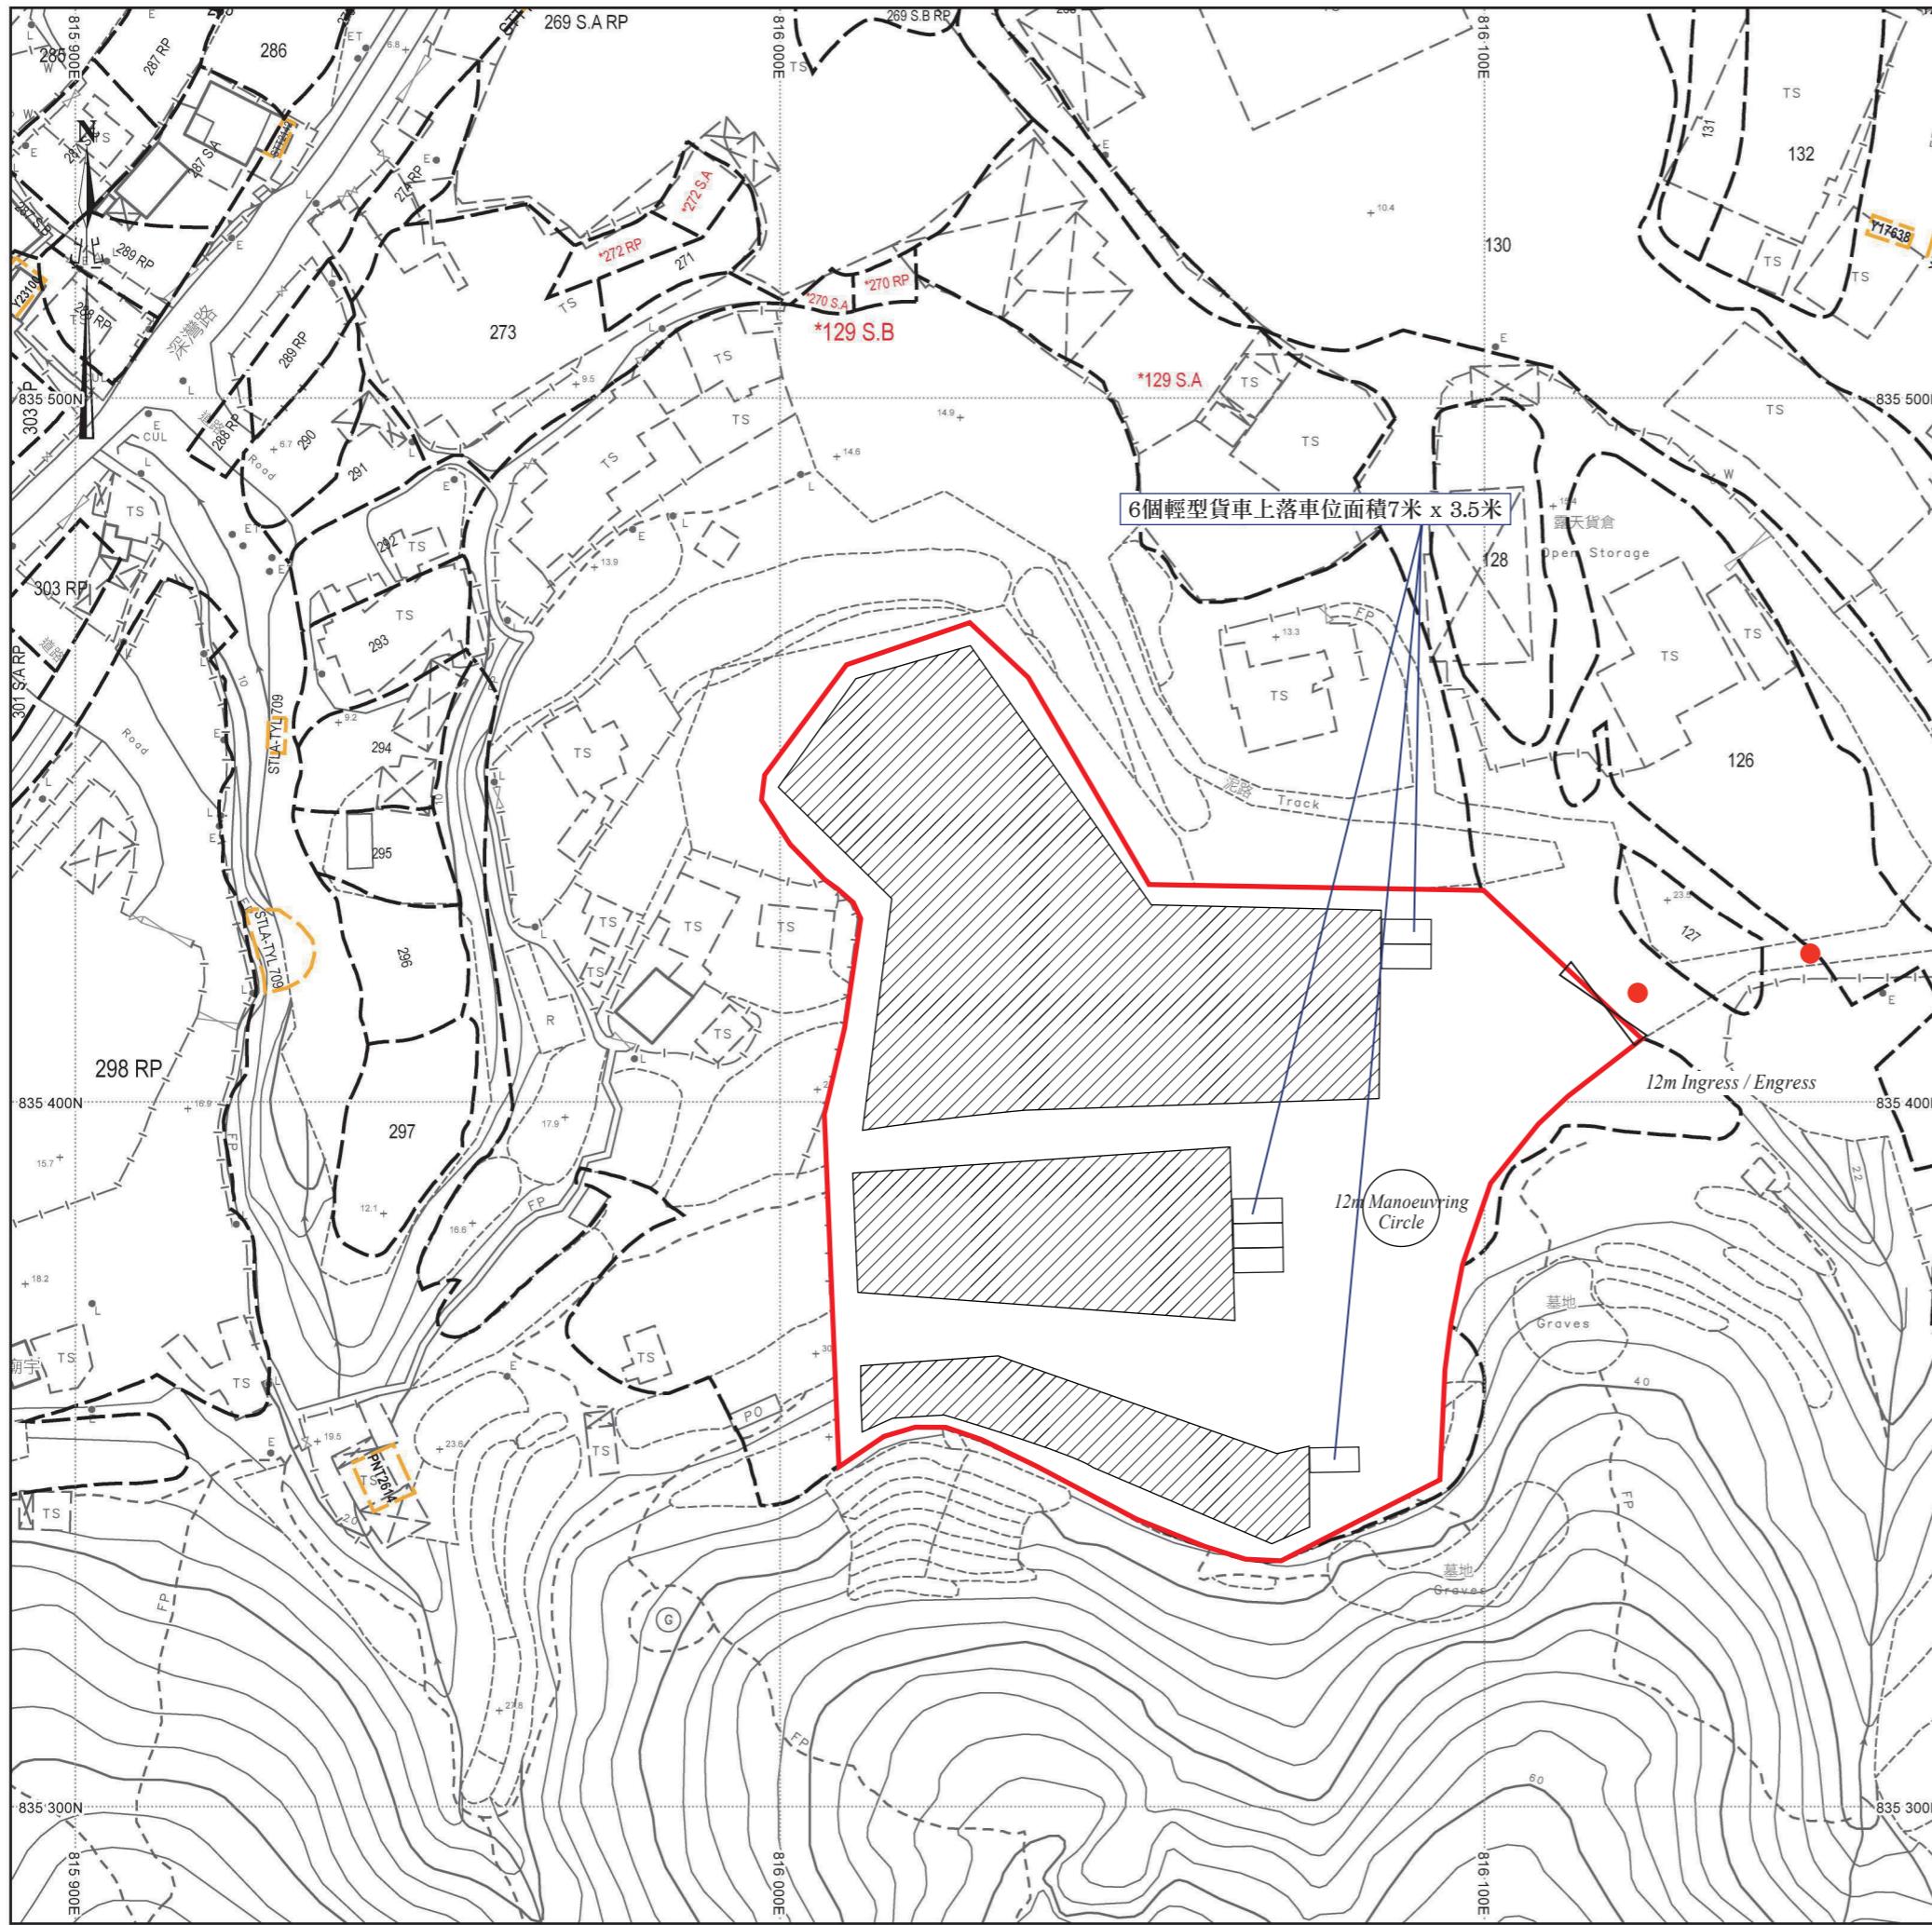


場地設計圖

露天存放建築材料面積：約5070平方米


露天存放建築材料範圍

● ● ● 行車路線

SCALE 1 : 1000

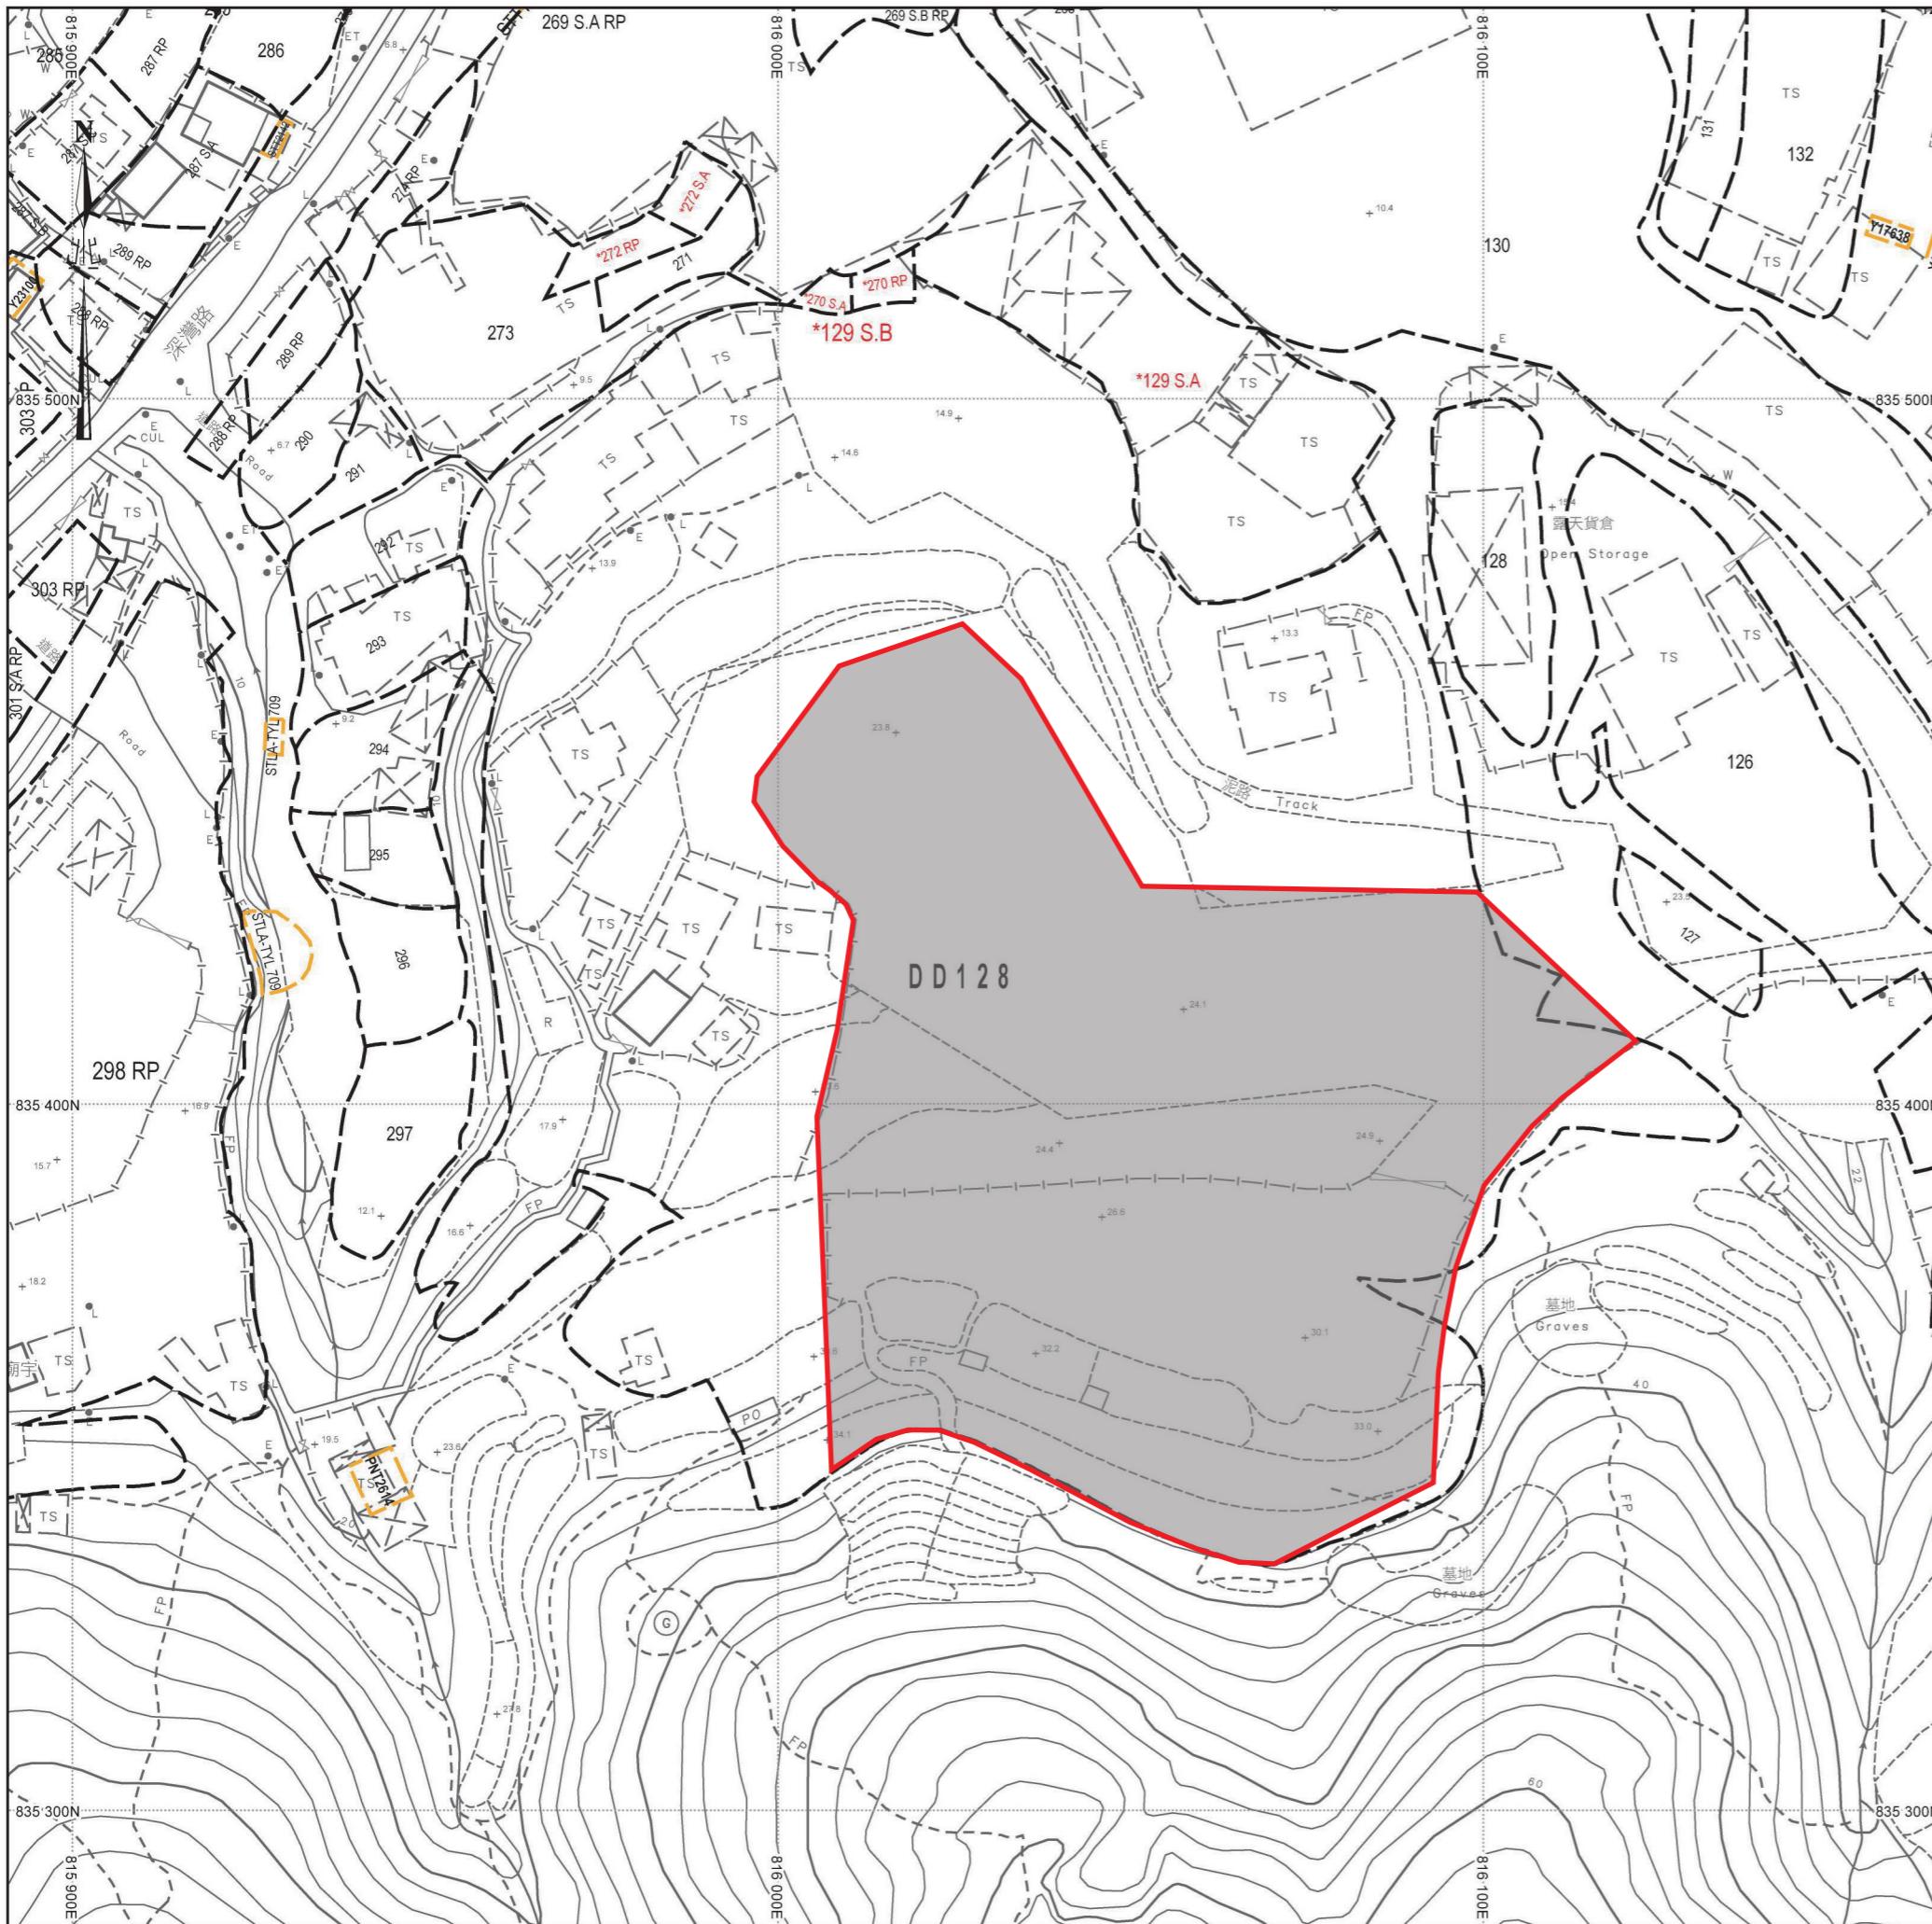

行車路線圖

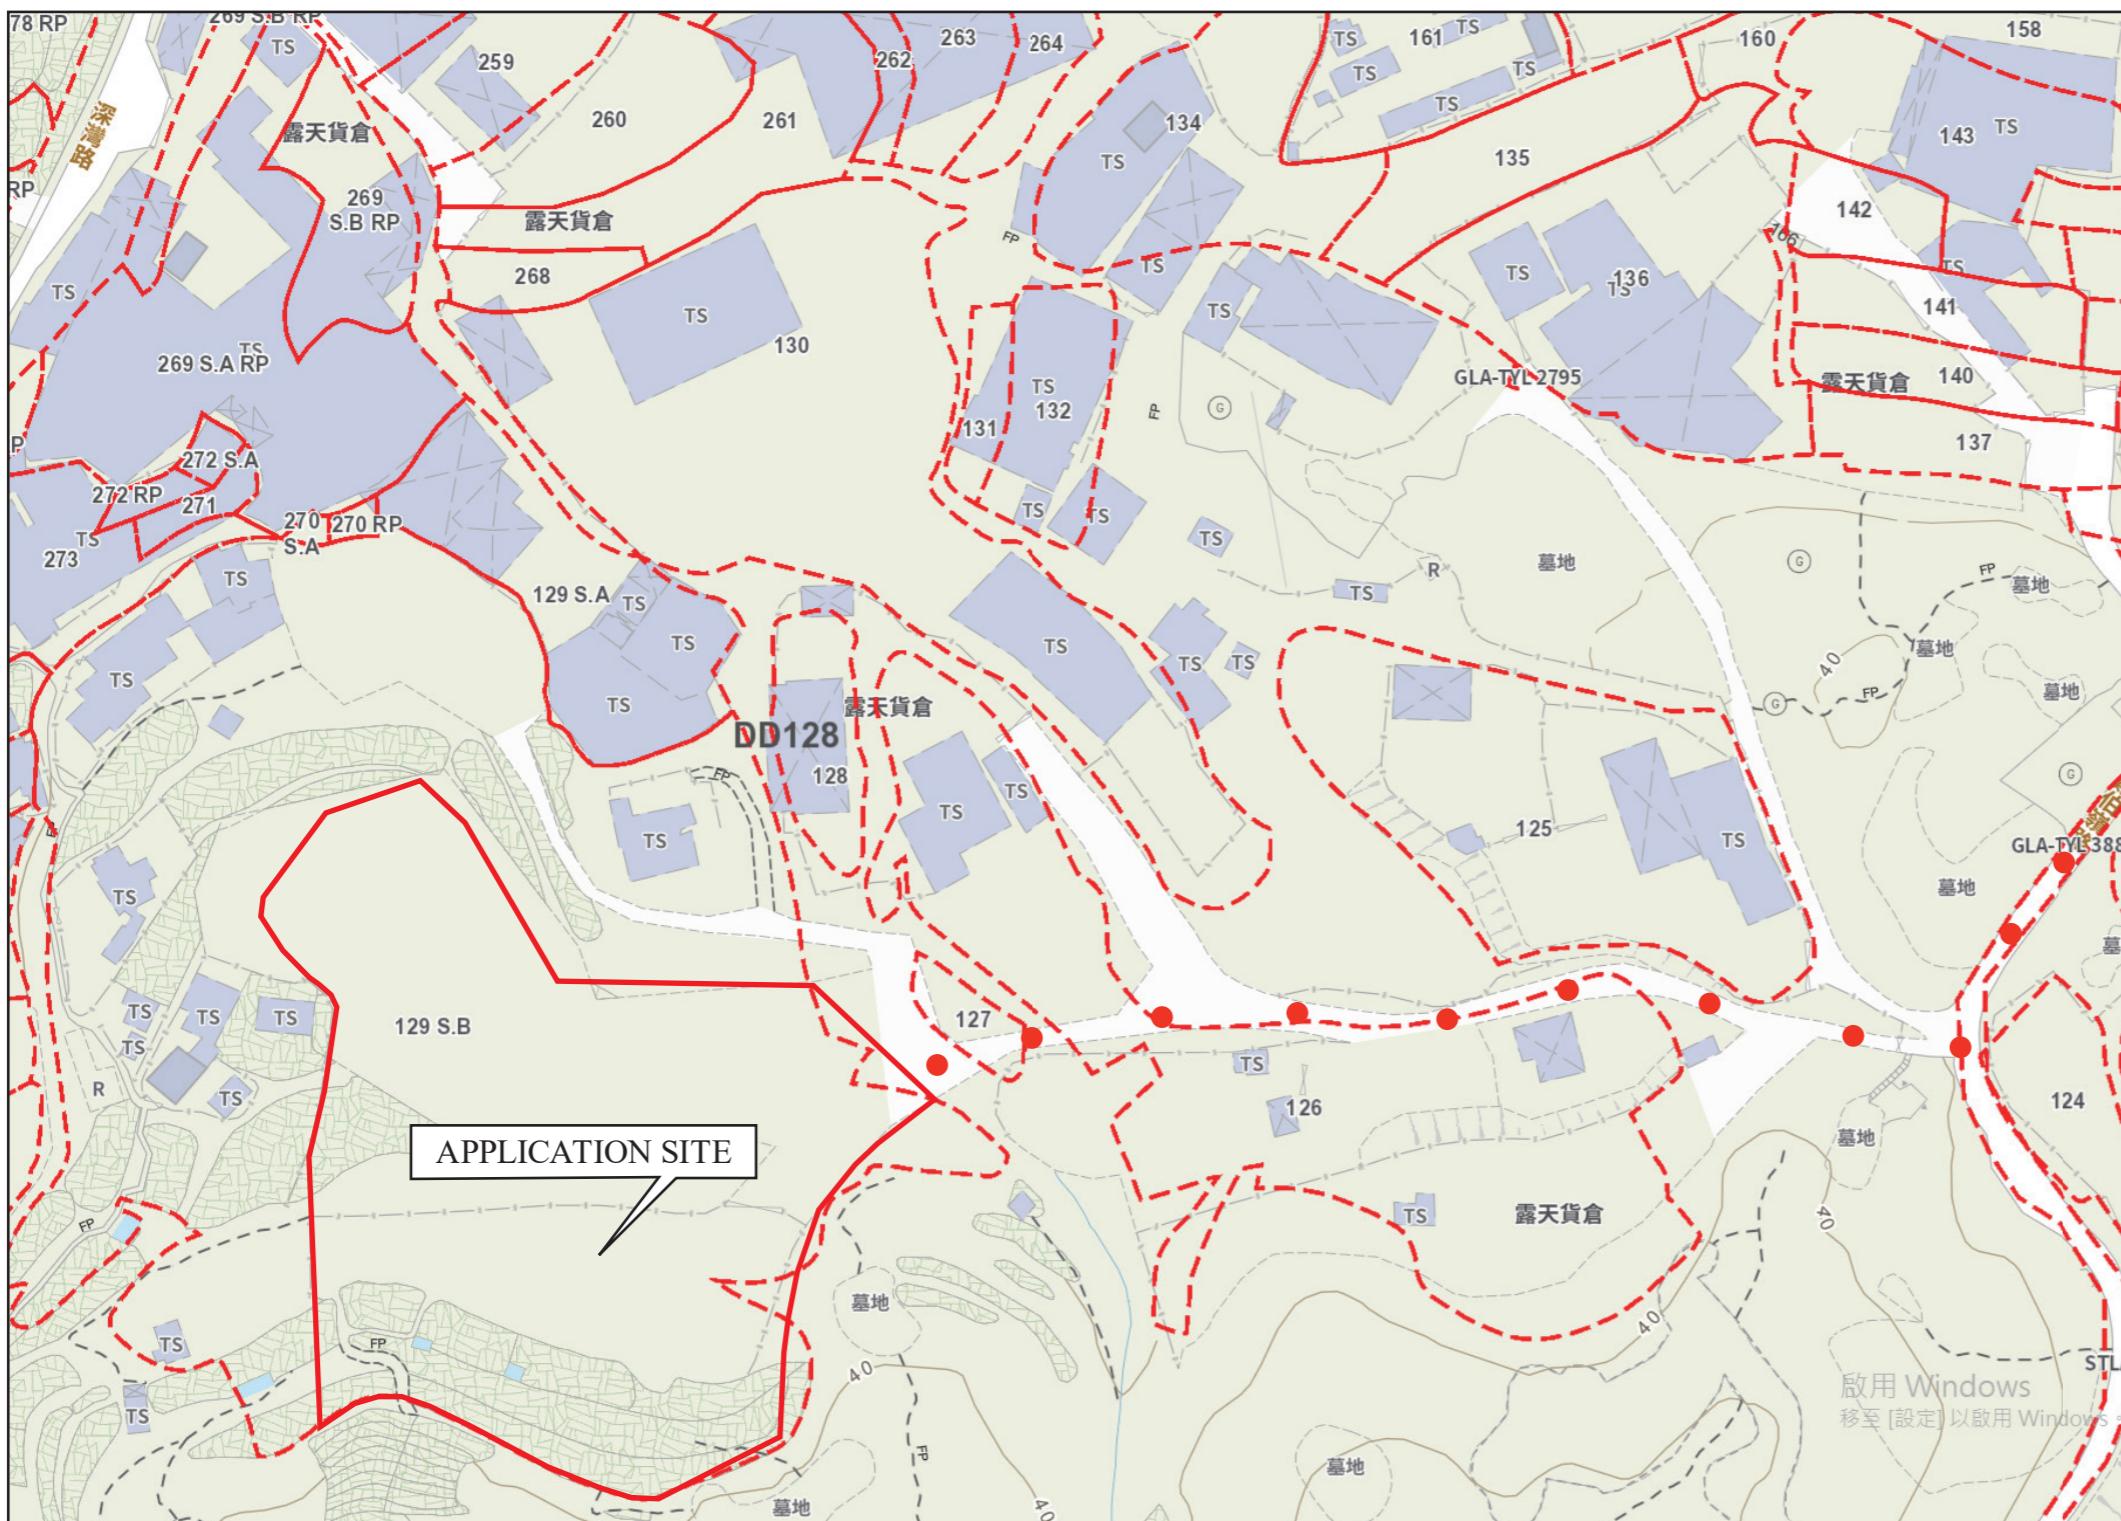

SCALE 1 : 1000

● ● ● 行車路線