


場地大綱圖





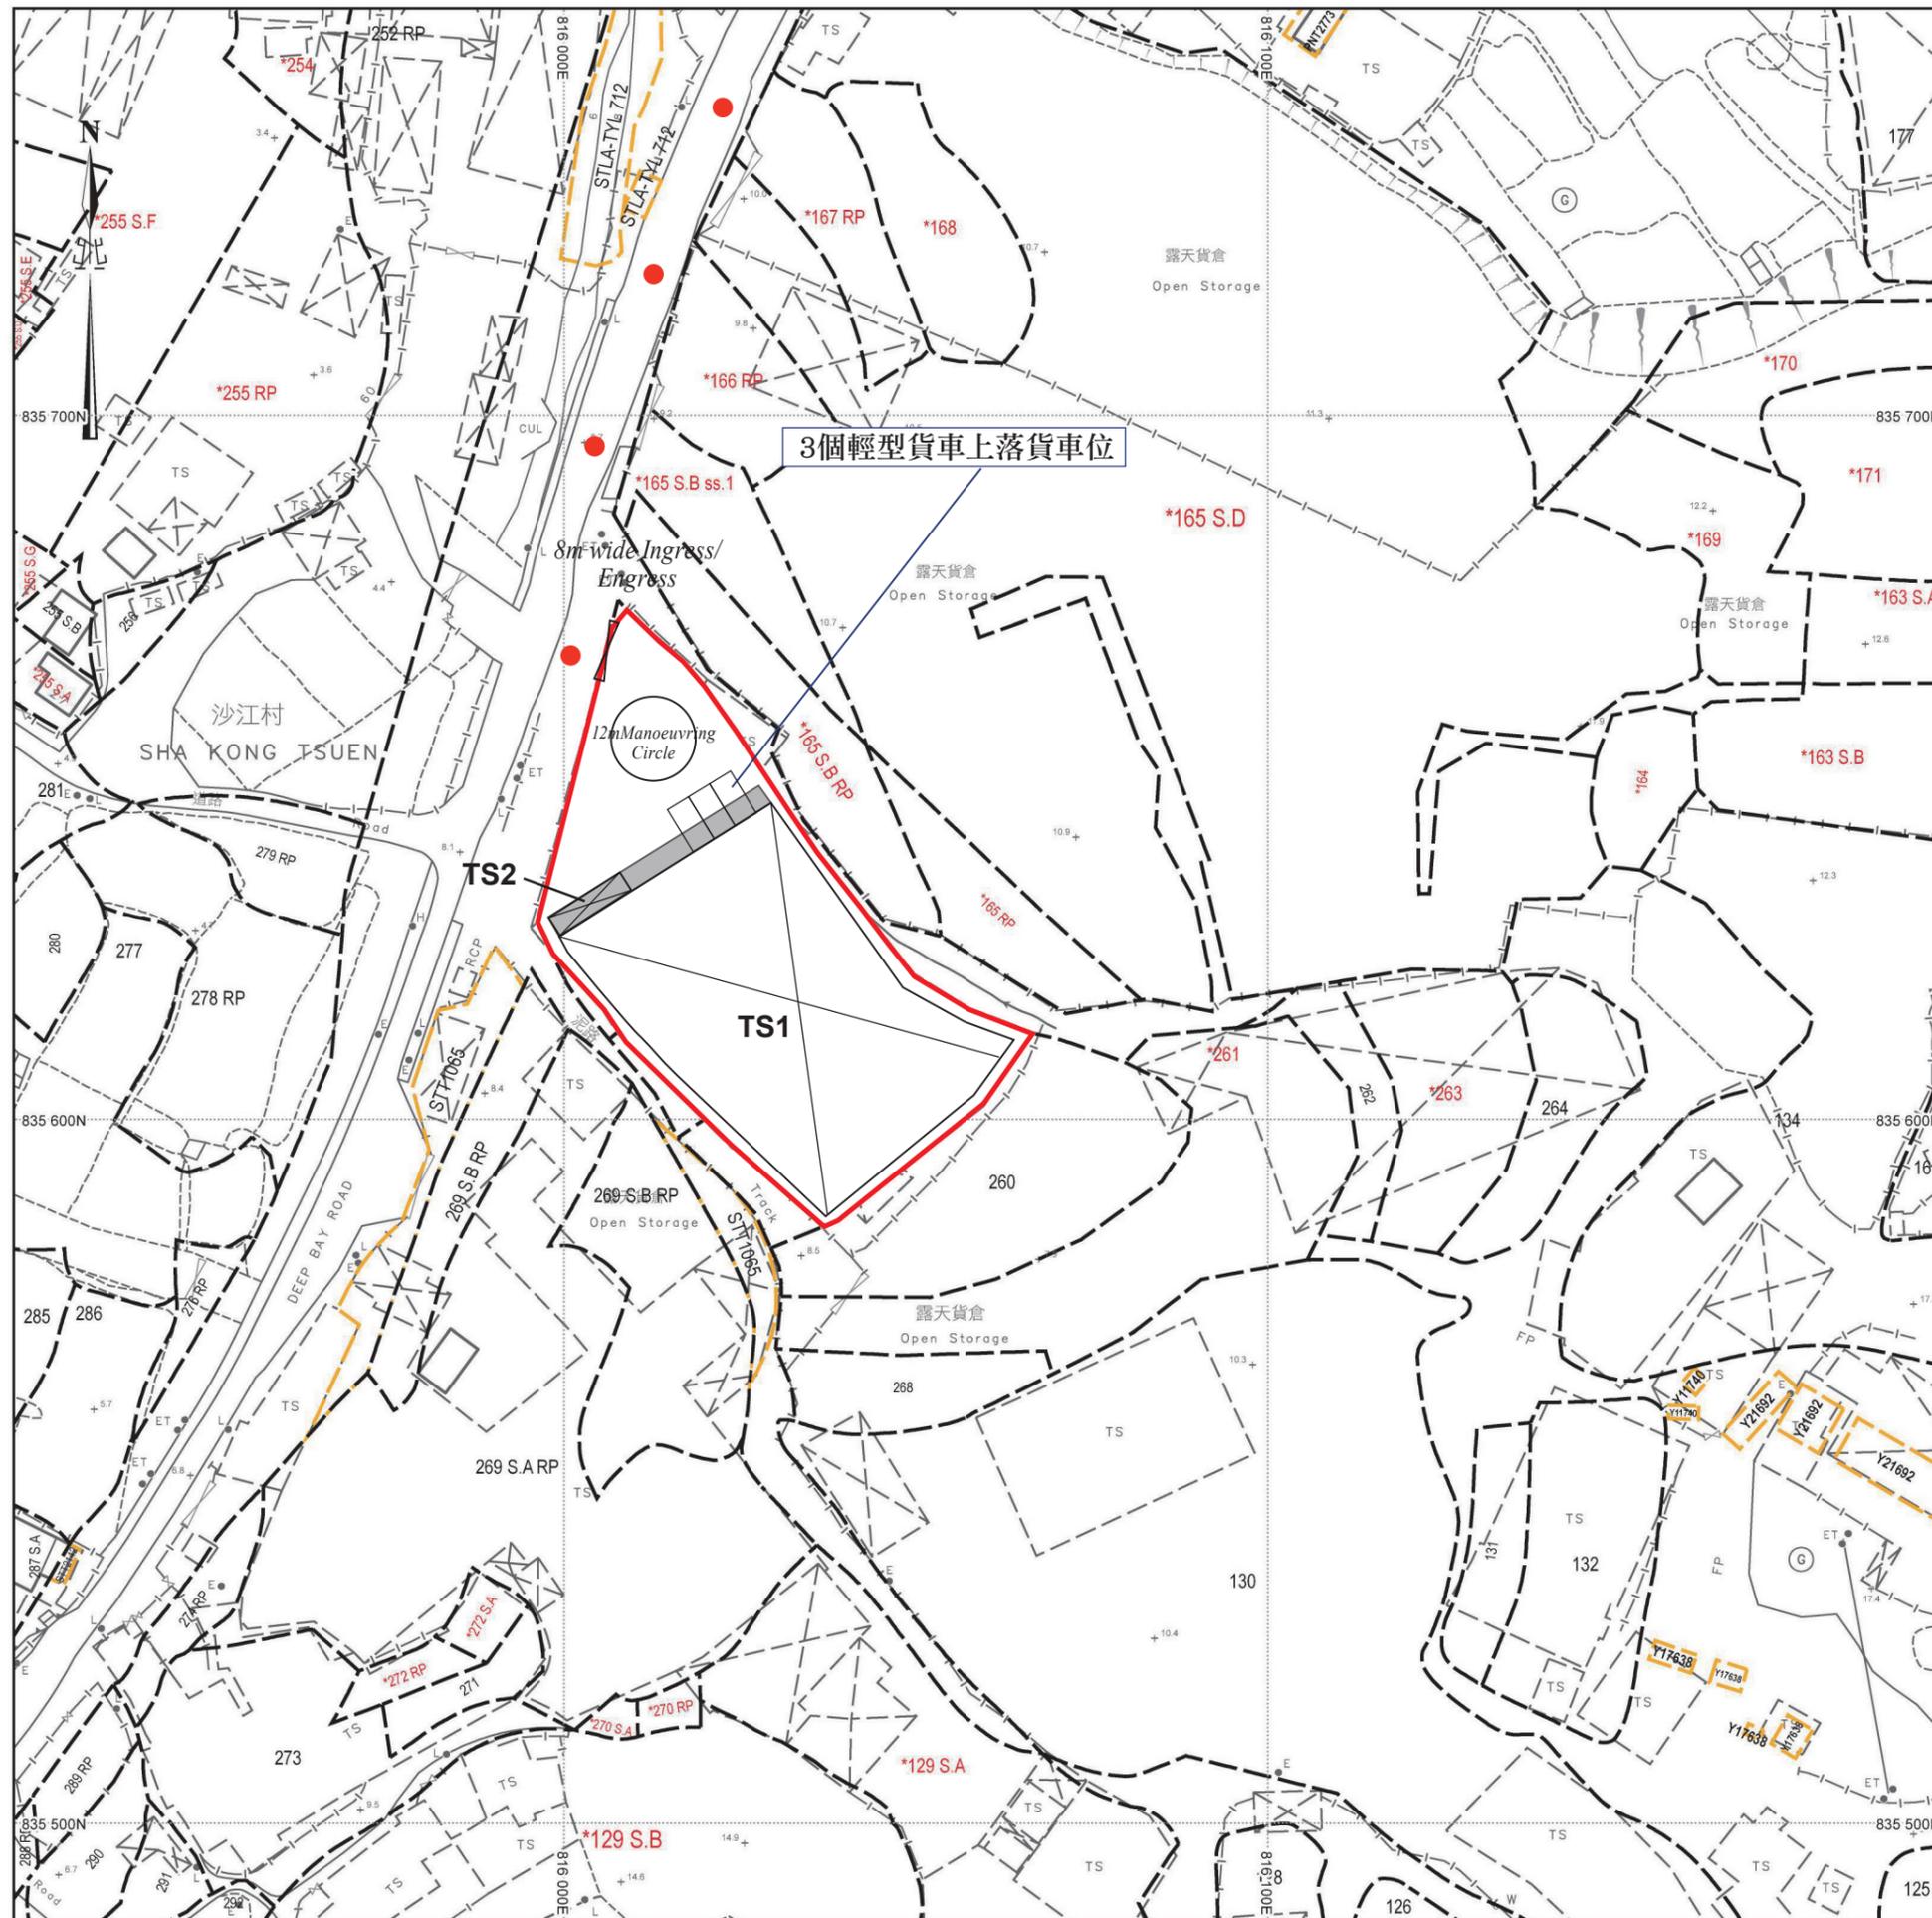

### 場地設計圖

構築物(1)TS1  
 用途：貨倉  
 建築物料：以金屬搭建  
 高度：約11米  
 層數：1層  
 面積：約2086平方米  
 (已包括管蓬約106平方米，即灰色陰影位置)  
 總樓面面積：約2086平方米

構築物(2)TS2  
 用途：辦公室及洗手間  
 建築物料：以金屬搭建  
 高度：約6米  
 層數：2層  
 面積：約36平方米  
 (被TS1覆蓋)  
 總樓面面積：約36平方米  
 (被TS1覆蓋，單計上層面積)

● ● ● 行車路線  
 SCALE 1 : 1000