



申請地點內設有4個構築物：

構築物	總佔地面積	總樓面面積	佈置	用途
A(1層)	460平方米	460平方米	座地不高於4.57米	蝦苗孵化基地(不密封)
B(1層)	20平方米	20平方米	座地不高於4.57米	休閒區、工具存放區及洗手間
C(1層)	20平方米	20平方米	座地不高於4.57米	教學功能場所、寫字樓
D(1層)	20平方米	20平方米	座地不高於4.57米	實驗室
520平方米		520平方米		

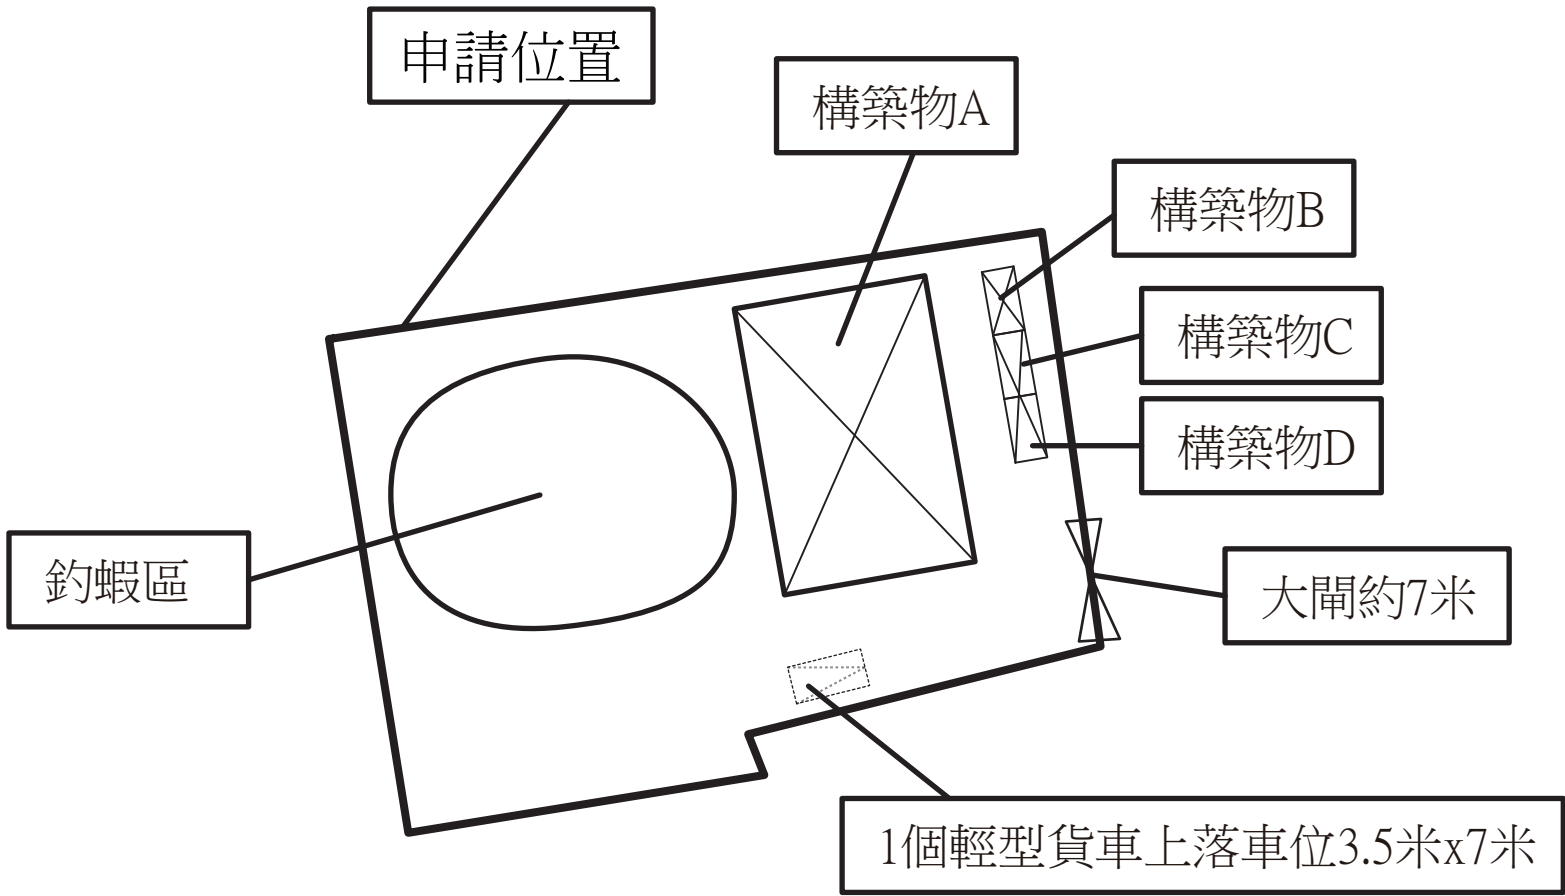

Project 項目名稱： 新界元朗丈量約份第128 約地段第593號A 分段餘段及第593號餘段	Remarks 備註：  大閘		Scale 比例：
	Drawing Title 圖紙標題： 布局設計圖	Drawing No 圖紙號： 圖 2	 FiBi International Project Consultancy Co. Limited

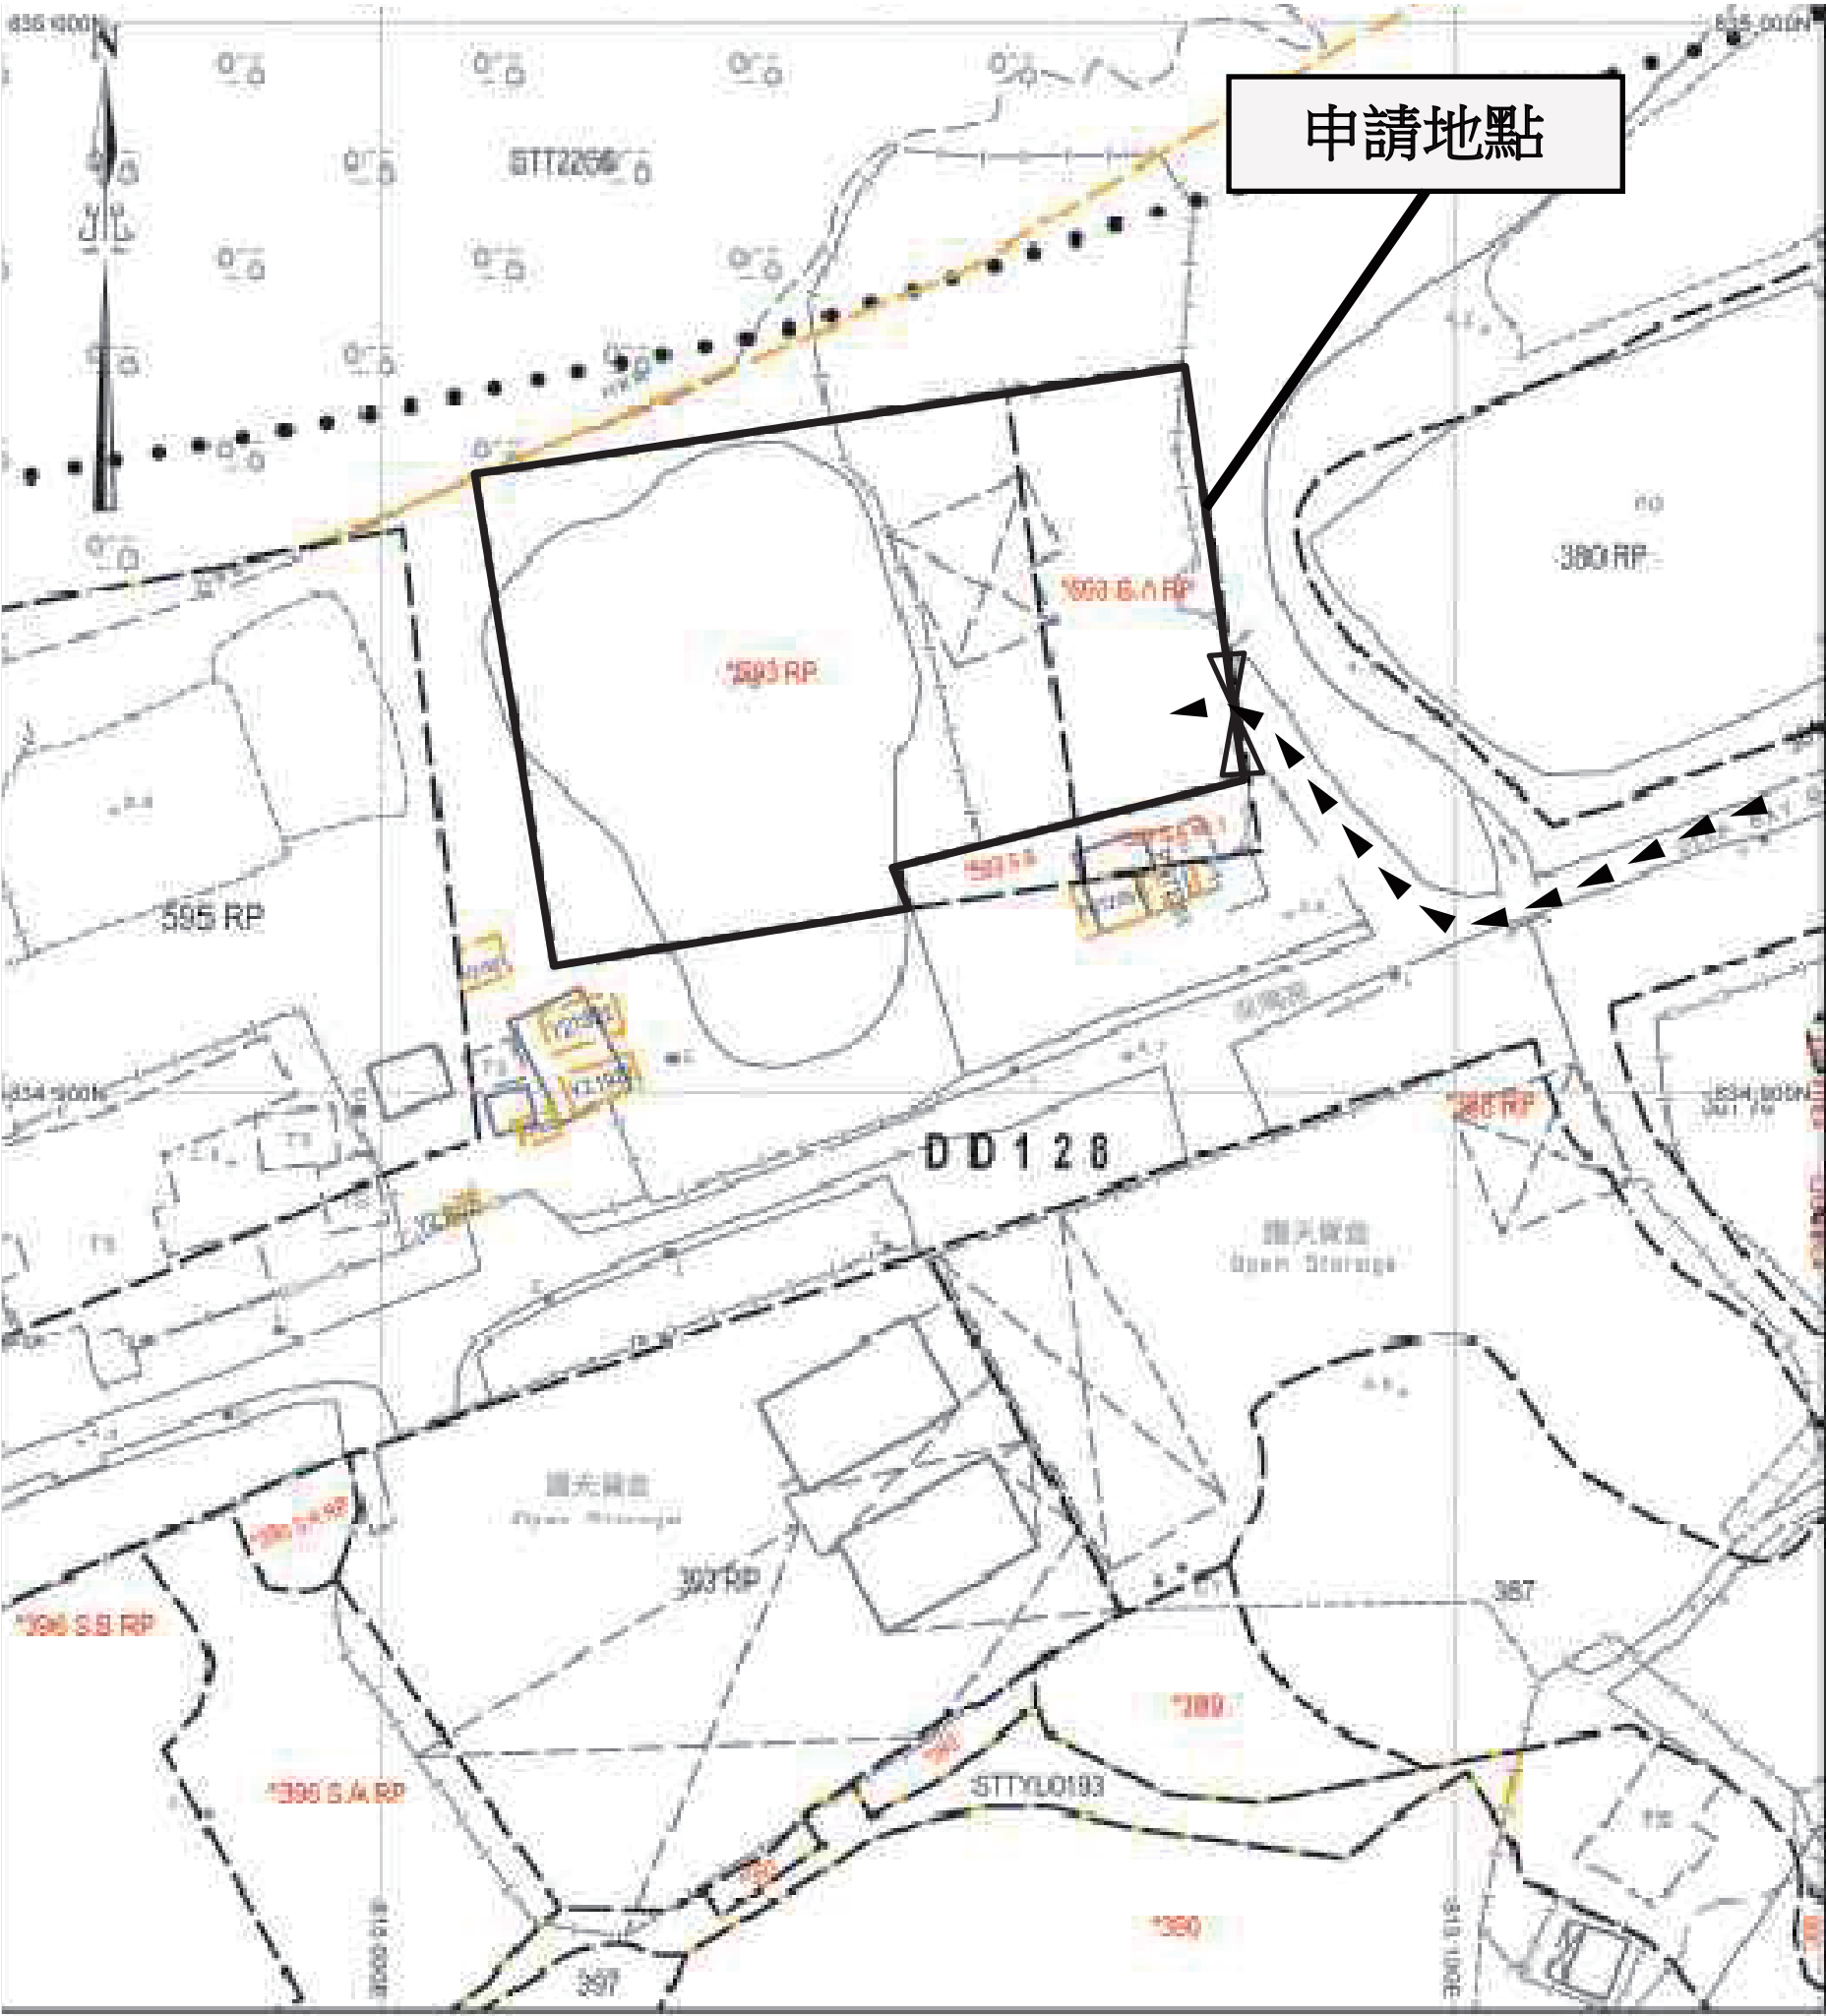

地政總署測繪處 Survey and Mapping Office, Lands Department

比例尺 SCALE 1:1000

metres 10 0 10 20 30 40 50 metres



Project 項目名稱：

新界元朗丈量約份第128 約地段第593號A
分段餘段及第593號餘段


Remarks 備註：   由深灣路經小徑直達申請地點

Drawing Title 圖紙標題：
車輛通道圖

Drawing No 圖紙號：
圖3



FiBi International Project Consultancy Co. Limited

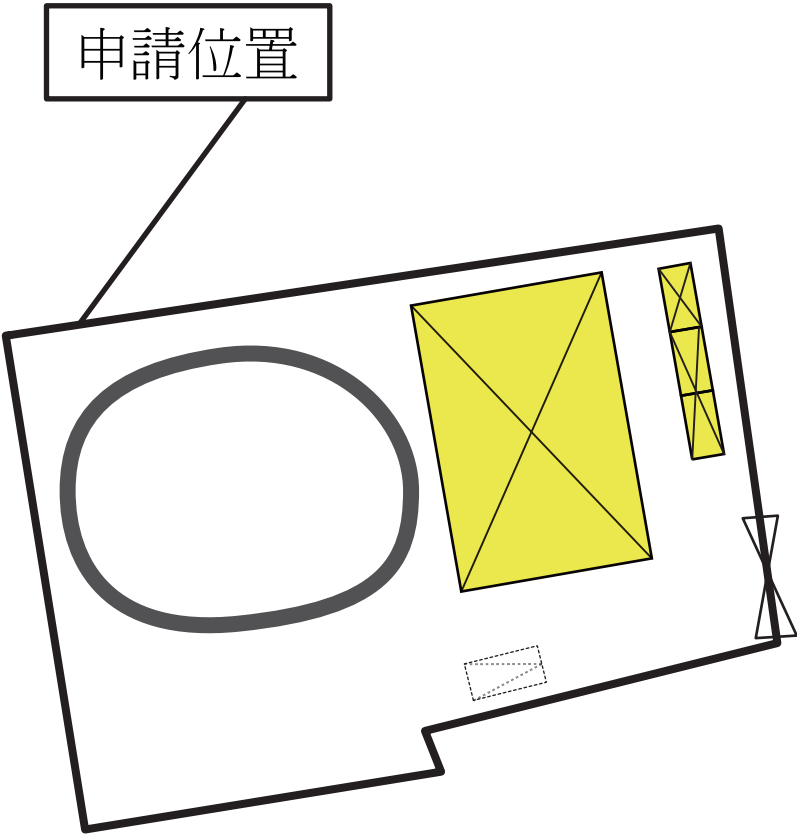

Project 項目名稱： 新界元朗丈量約份第128 約地段第593號A 分段餘段及第593號餘段	Remarks 備註： 填土位置(面積約520平方米/高度約0.1米) 填塘位置(面積約100平方米/高度約0.1米)		Scale 比例：
	Drawing Title 圖紙標題： 填土位置圖	Drawing No 圖紙號： 圖 5	 FiBi International Project Consultancy Co. Limited