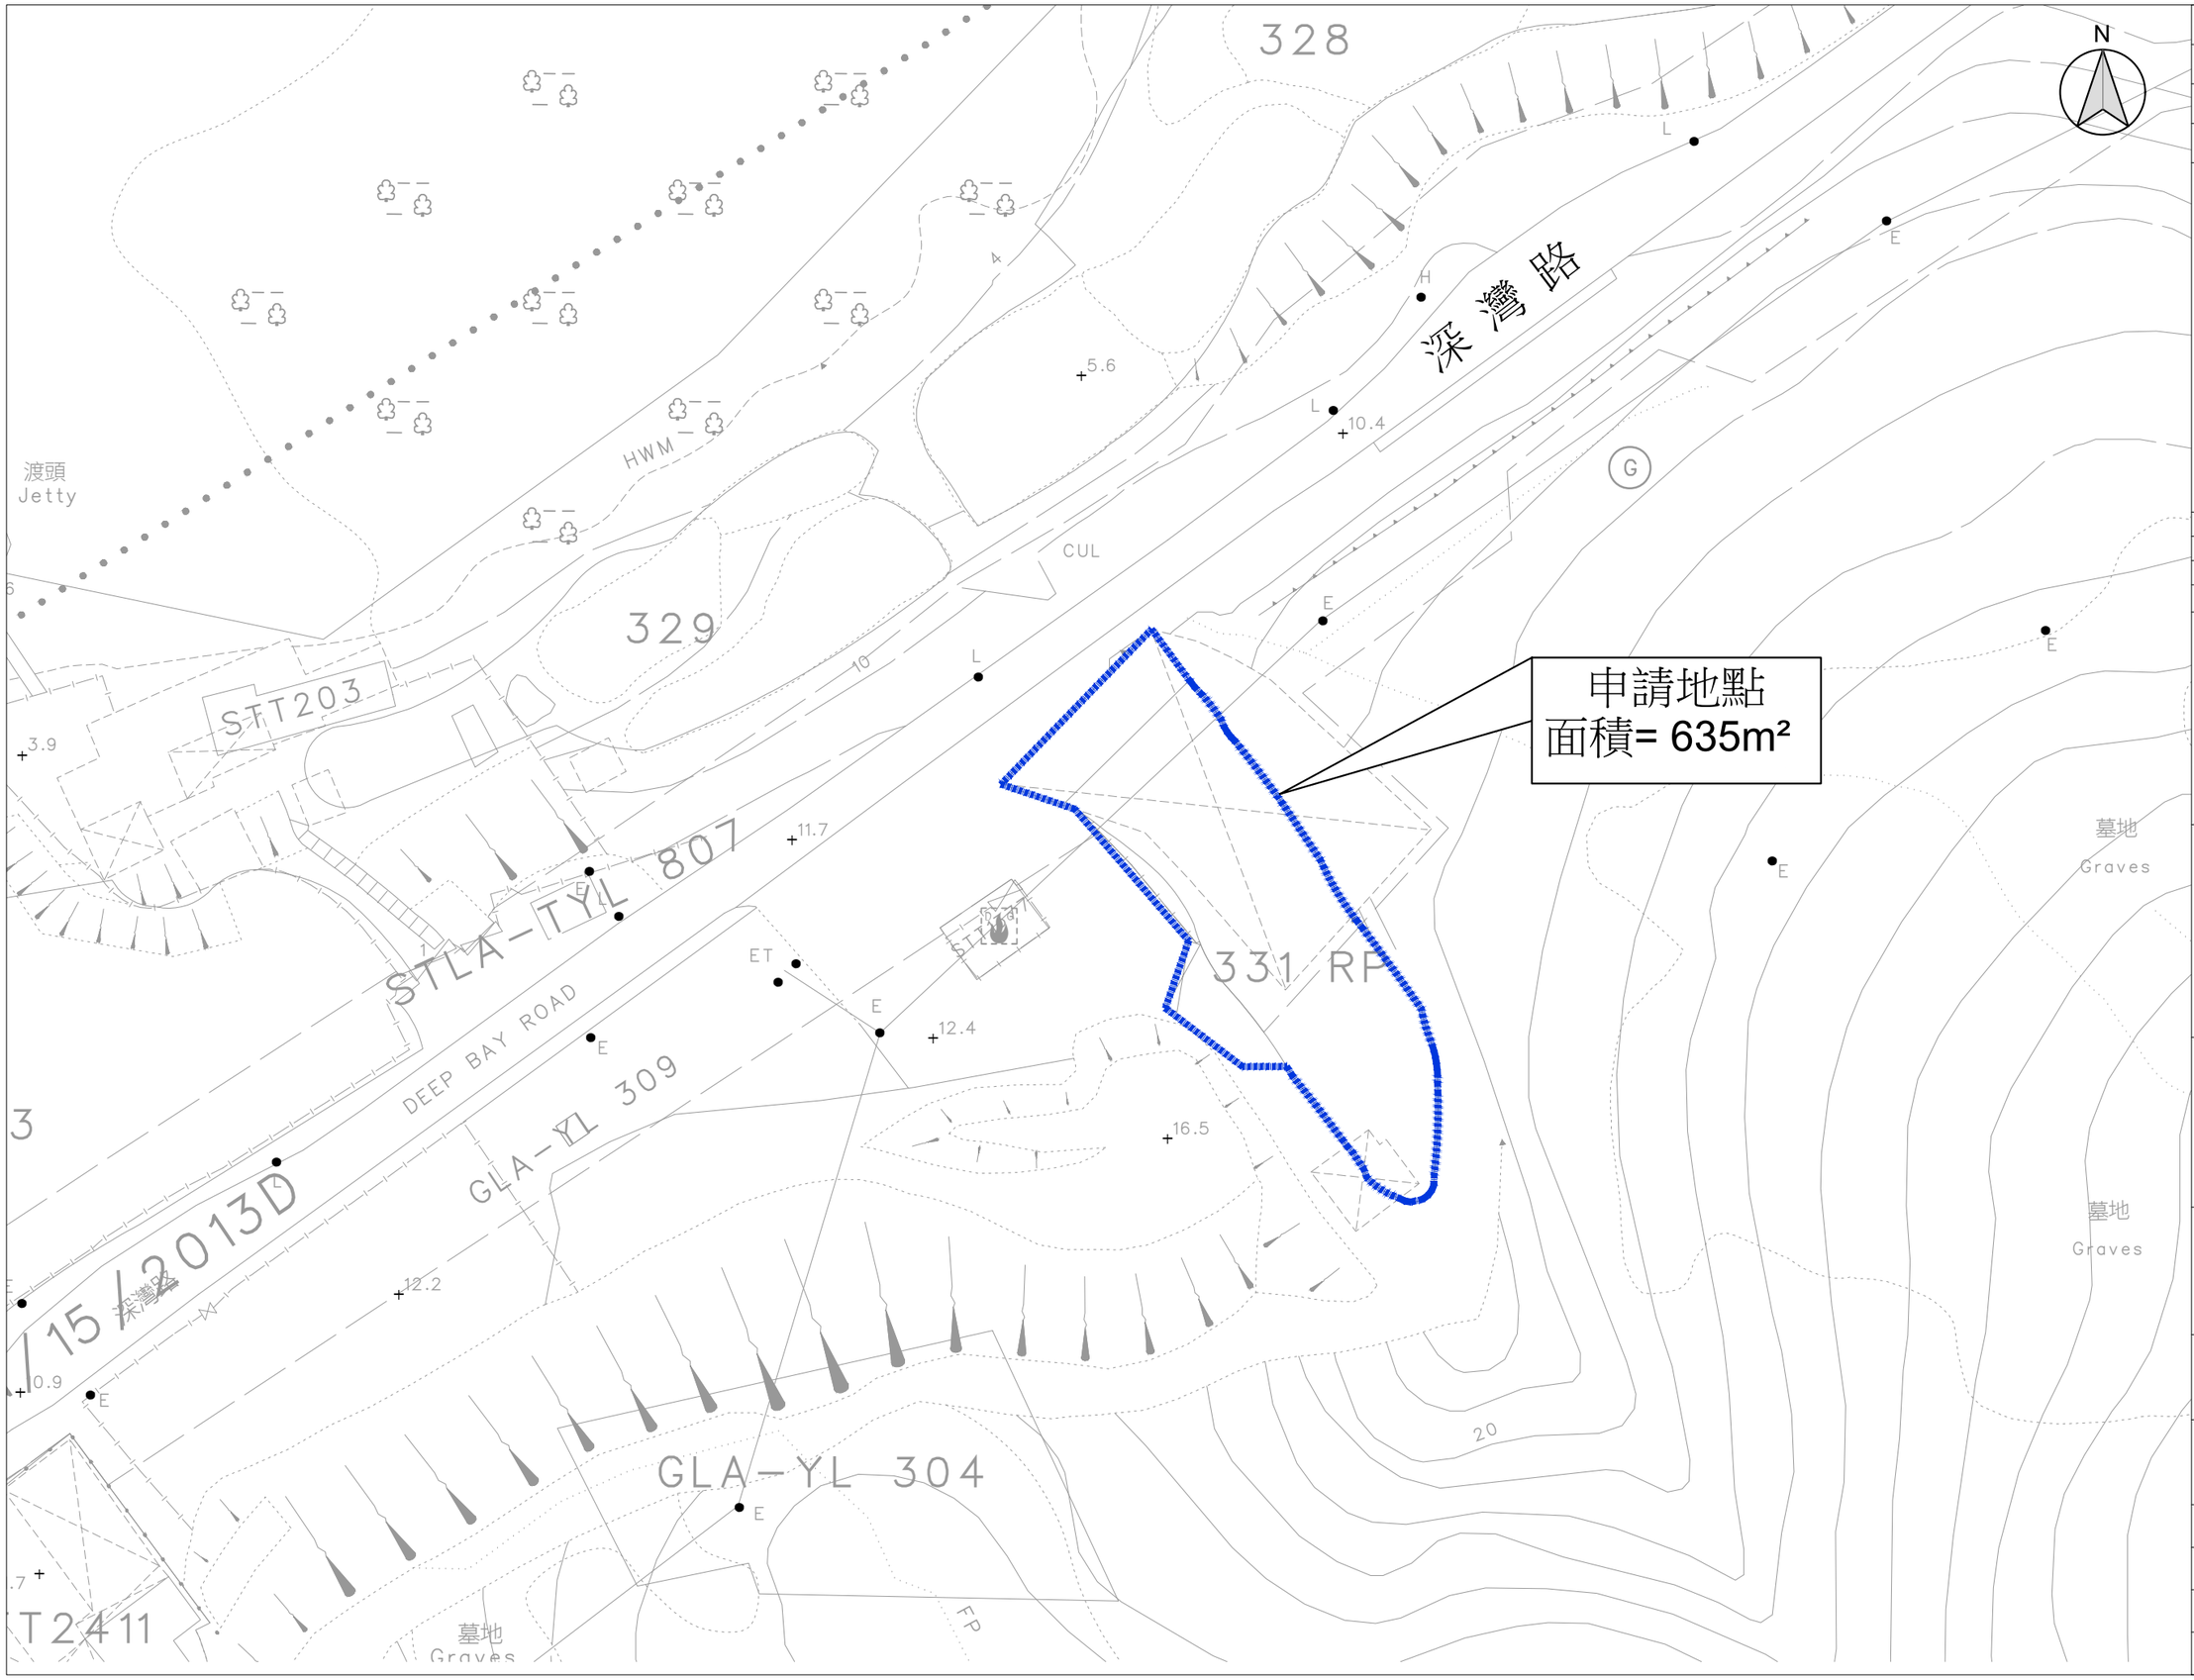

B.D. Reference	屋宇署檔案
M.W. Reference	小型工程檔案
L.D. Reference	地政署檔案
F.S.D. Reference	消防處檔案

Notes 注釋

Copyright Reserved nothing may be reprinted or utilized in any form or by any means without written permission from the M&D.

REV	DESCRIPTION	DATE

M&D
Planning and Construction Consultant Ltd.
Tel: 2191 4088
Fax: 3105 0810
Email: sales@moderneng.com.hk

Project 項目

申請地段:
新界元朗廈村丈量約份第128約
地段第331號餘段及毗連政府土地

Application 申請

擬議臨時"汽車修理工場
附設露天貯放車輛及零件"
用途及相關填土工程
(為期 3 年)

Drawing Title 標題

申請地點位置圖

Scale 比例	Revisions 修訂
1:500 (A3)	–
Designed by 設計者: LW	Drawn by 制圖人: Arthur
Checked by 檢查: LW	Date 日期: 17-AUG-2026
Job No. 工程項目: –	Drawing No. 圖號: LC-01

申請範圍 (面積 = 635m²)　　G.L. 政府土地 = 143 m²

構築物	用途	有蓋面積	層數	非住用樓面面積	構築物高度
1	有蓋汽車修理工場	325m²	1	325m²	6m
2	流動廁所(2組)	2.88m²	1	2.88m²	3m
			總數	327.88m² (約)	

圖例	用途	
	待修理車輛停泊處 (2.5x5m) x 2 Nos.	25m²
LGV	上落貨車位 (3.5x7m) x 1 No.	24.5m²

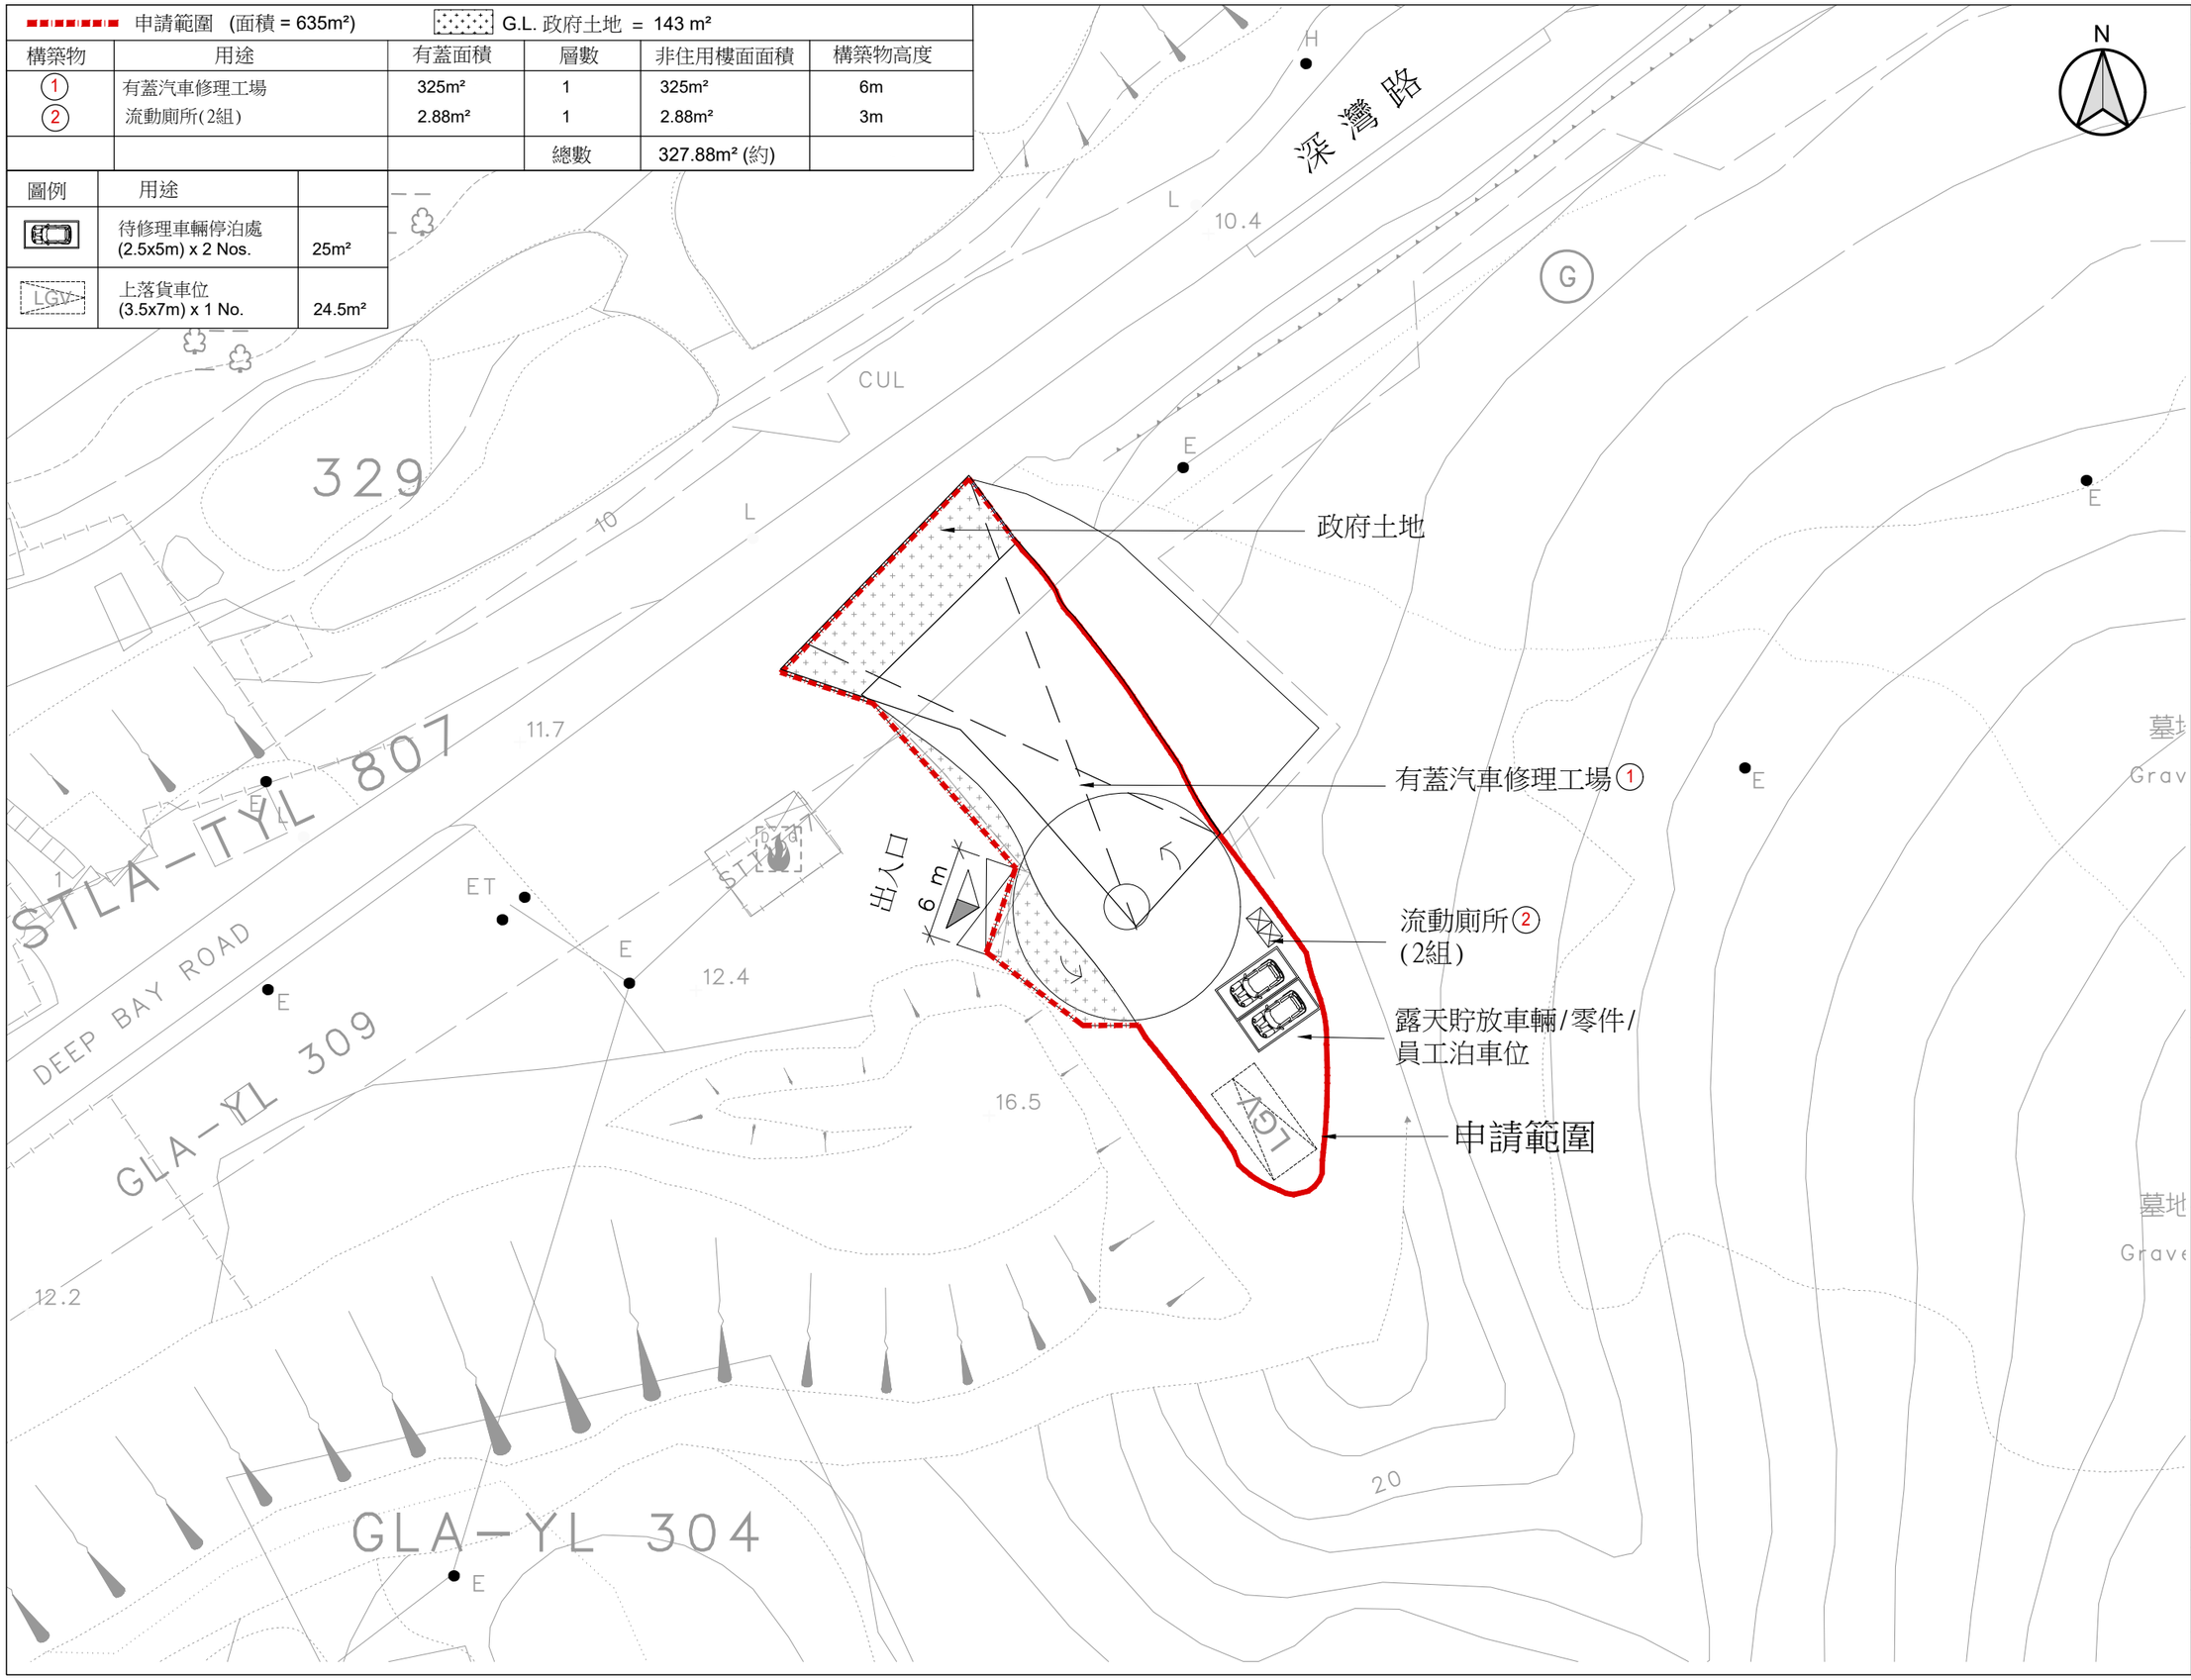

B.D. Reference 屋宇署檔案

M.W. Reference 小型工程檔案

L.D. Reference 地政署檔案

F.S.D. Reference 消防處檔案

Notes 注釋

Copyright Reserved nothing may be reprinted or utilized in any form or by any means without written permission from the M&D.

REV	DESCRIPTION	DATE

M&D
Planning and Construction Consultant Ltd.
Tel: 2191 4088
Fax: 3105 0810
Email: sales@moderneng.com.hk

Project 項目

申請地段:
新界元朗廈村丈量約份第128約
地段第331號餘段及毗連政府土地

Application 申請

擬議臨時"汽車修理工場
附設露天貯放車輛及零件"
用途及相關填土工程
(為期 3 年)

Drawing Title 標題

地面佈局圖

Scale 比例	Revisions 修定
1:400 (A3)	–
Designed by 設計者: LW	Drawn by 制圖人: Arthur
Checked by 檢查: LW	Date 日期: 25-AUG-2026
Job No. 工程項目: –	Drawing No. 圖號: LP-01

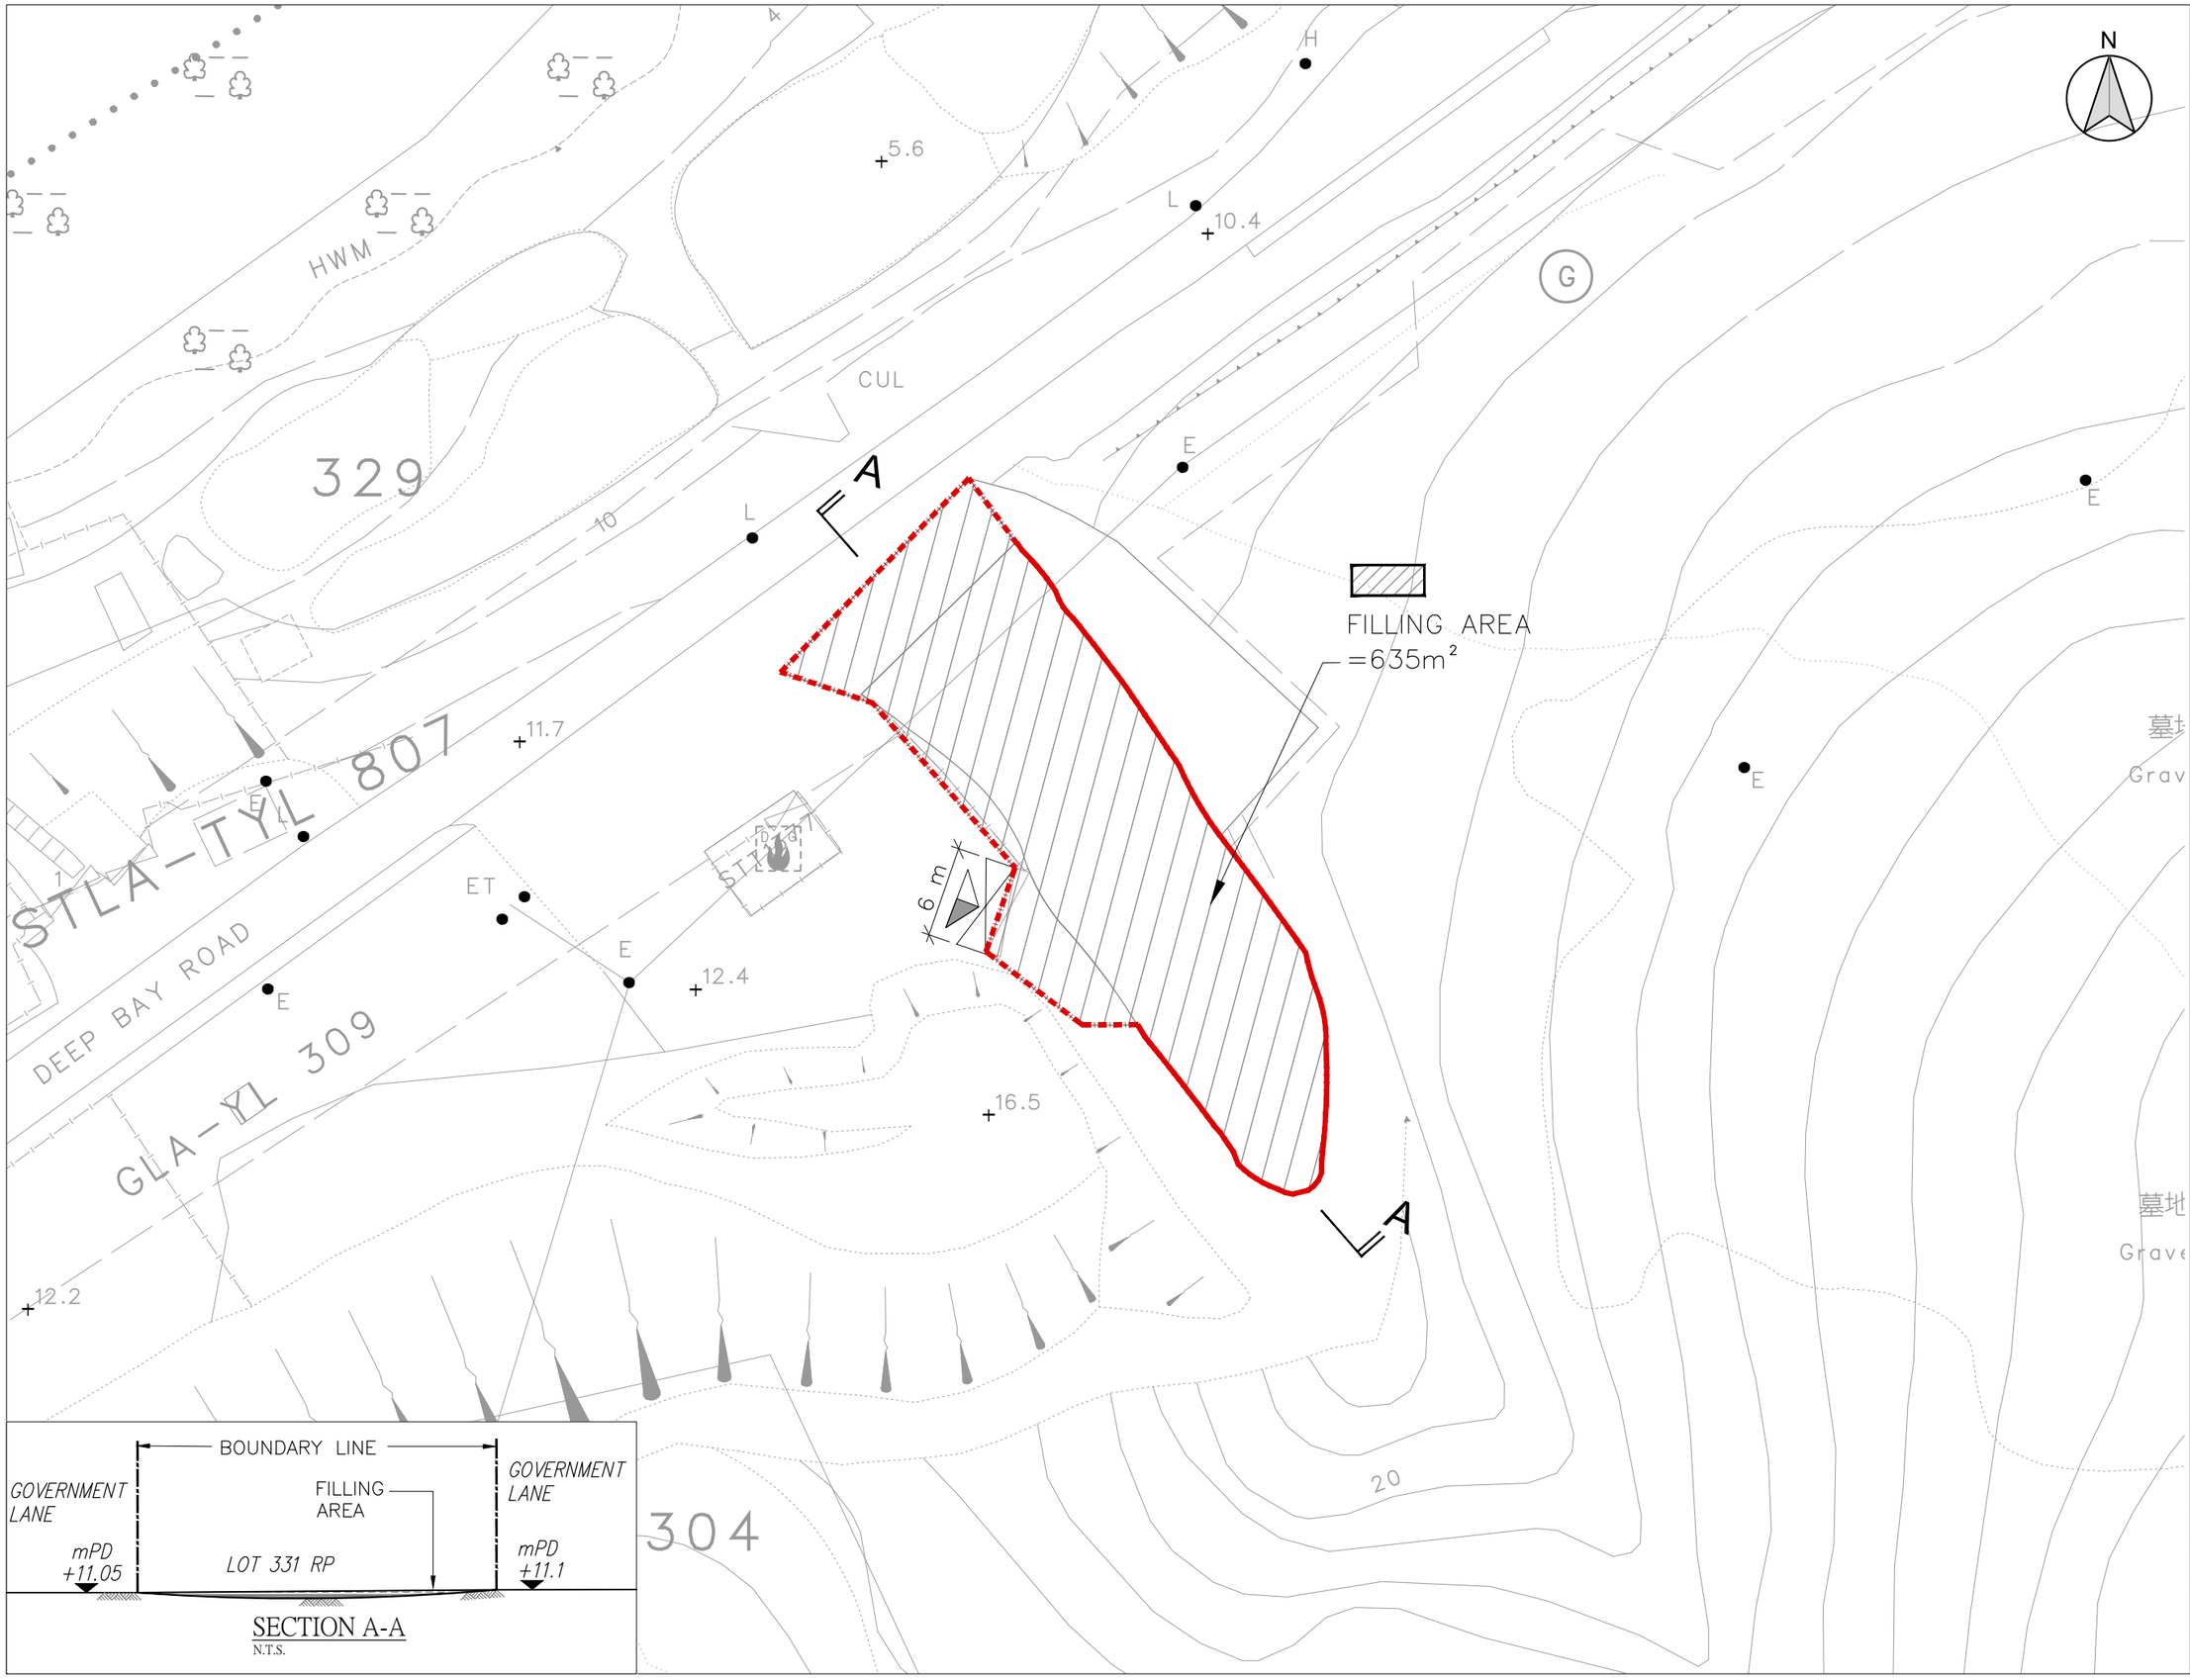

B.D. Reference 屋宇署檔案

M.W. Reference 小型工程檔案

L.D. Reference 地政署檔案

F.S.D. Reference 消防處檔案

Notes 注釋

Copyright Reserved nothing may be reprinted or utilized in any form or by any means without written permission from the M&D.

REV	DESCRIPTION	DATE

M&D
Planning and Construction Consultant Ltd.
Tel: 2191 4088
Fax: 3105 0810
Email: sales@moderneng.com.hk

Project 項目

申請地段:
新界元朗廈村丈量約份第128約
地段第331號餘段及毗連政府土地

Application 申請

擬議臨時"汽車修理工場
附設露天貯放車輛及零件"
用途及相關填土工程
(為期 3 年)

Drawing Title 標題

填土及填塘位置圖

Scale 比例: 1:1000 (A3)	Revisions 修訂: –
Designed by 設計者: LW	Drawn by 制圖人: Arthur
Checked by 檢查: LW	Date 日期: 18-AUG-2026
Job No. 工程項目: –	Drawing No. 圖號: LF-01