


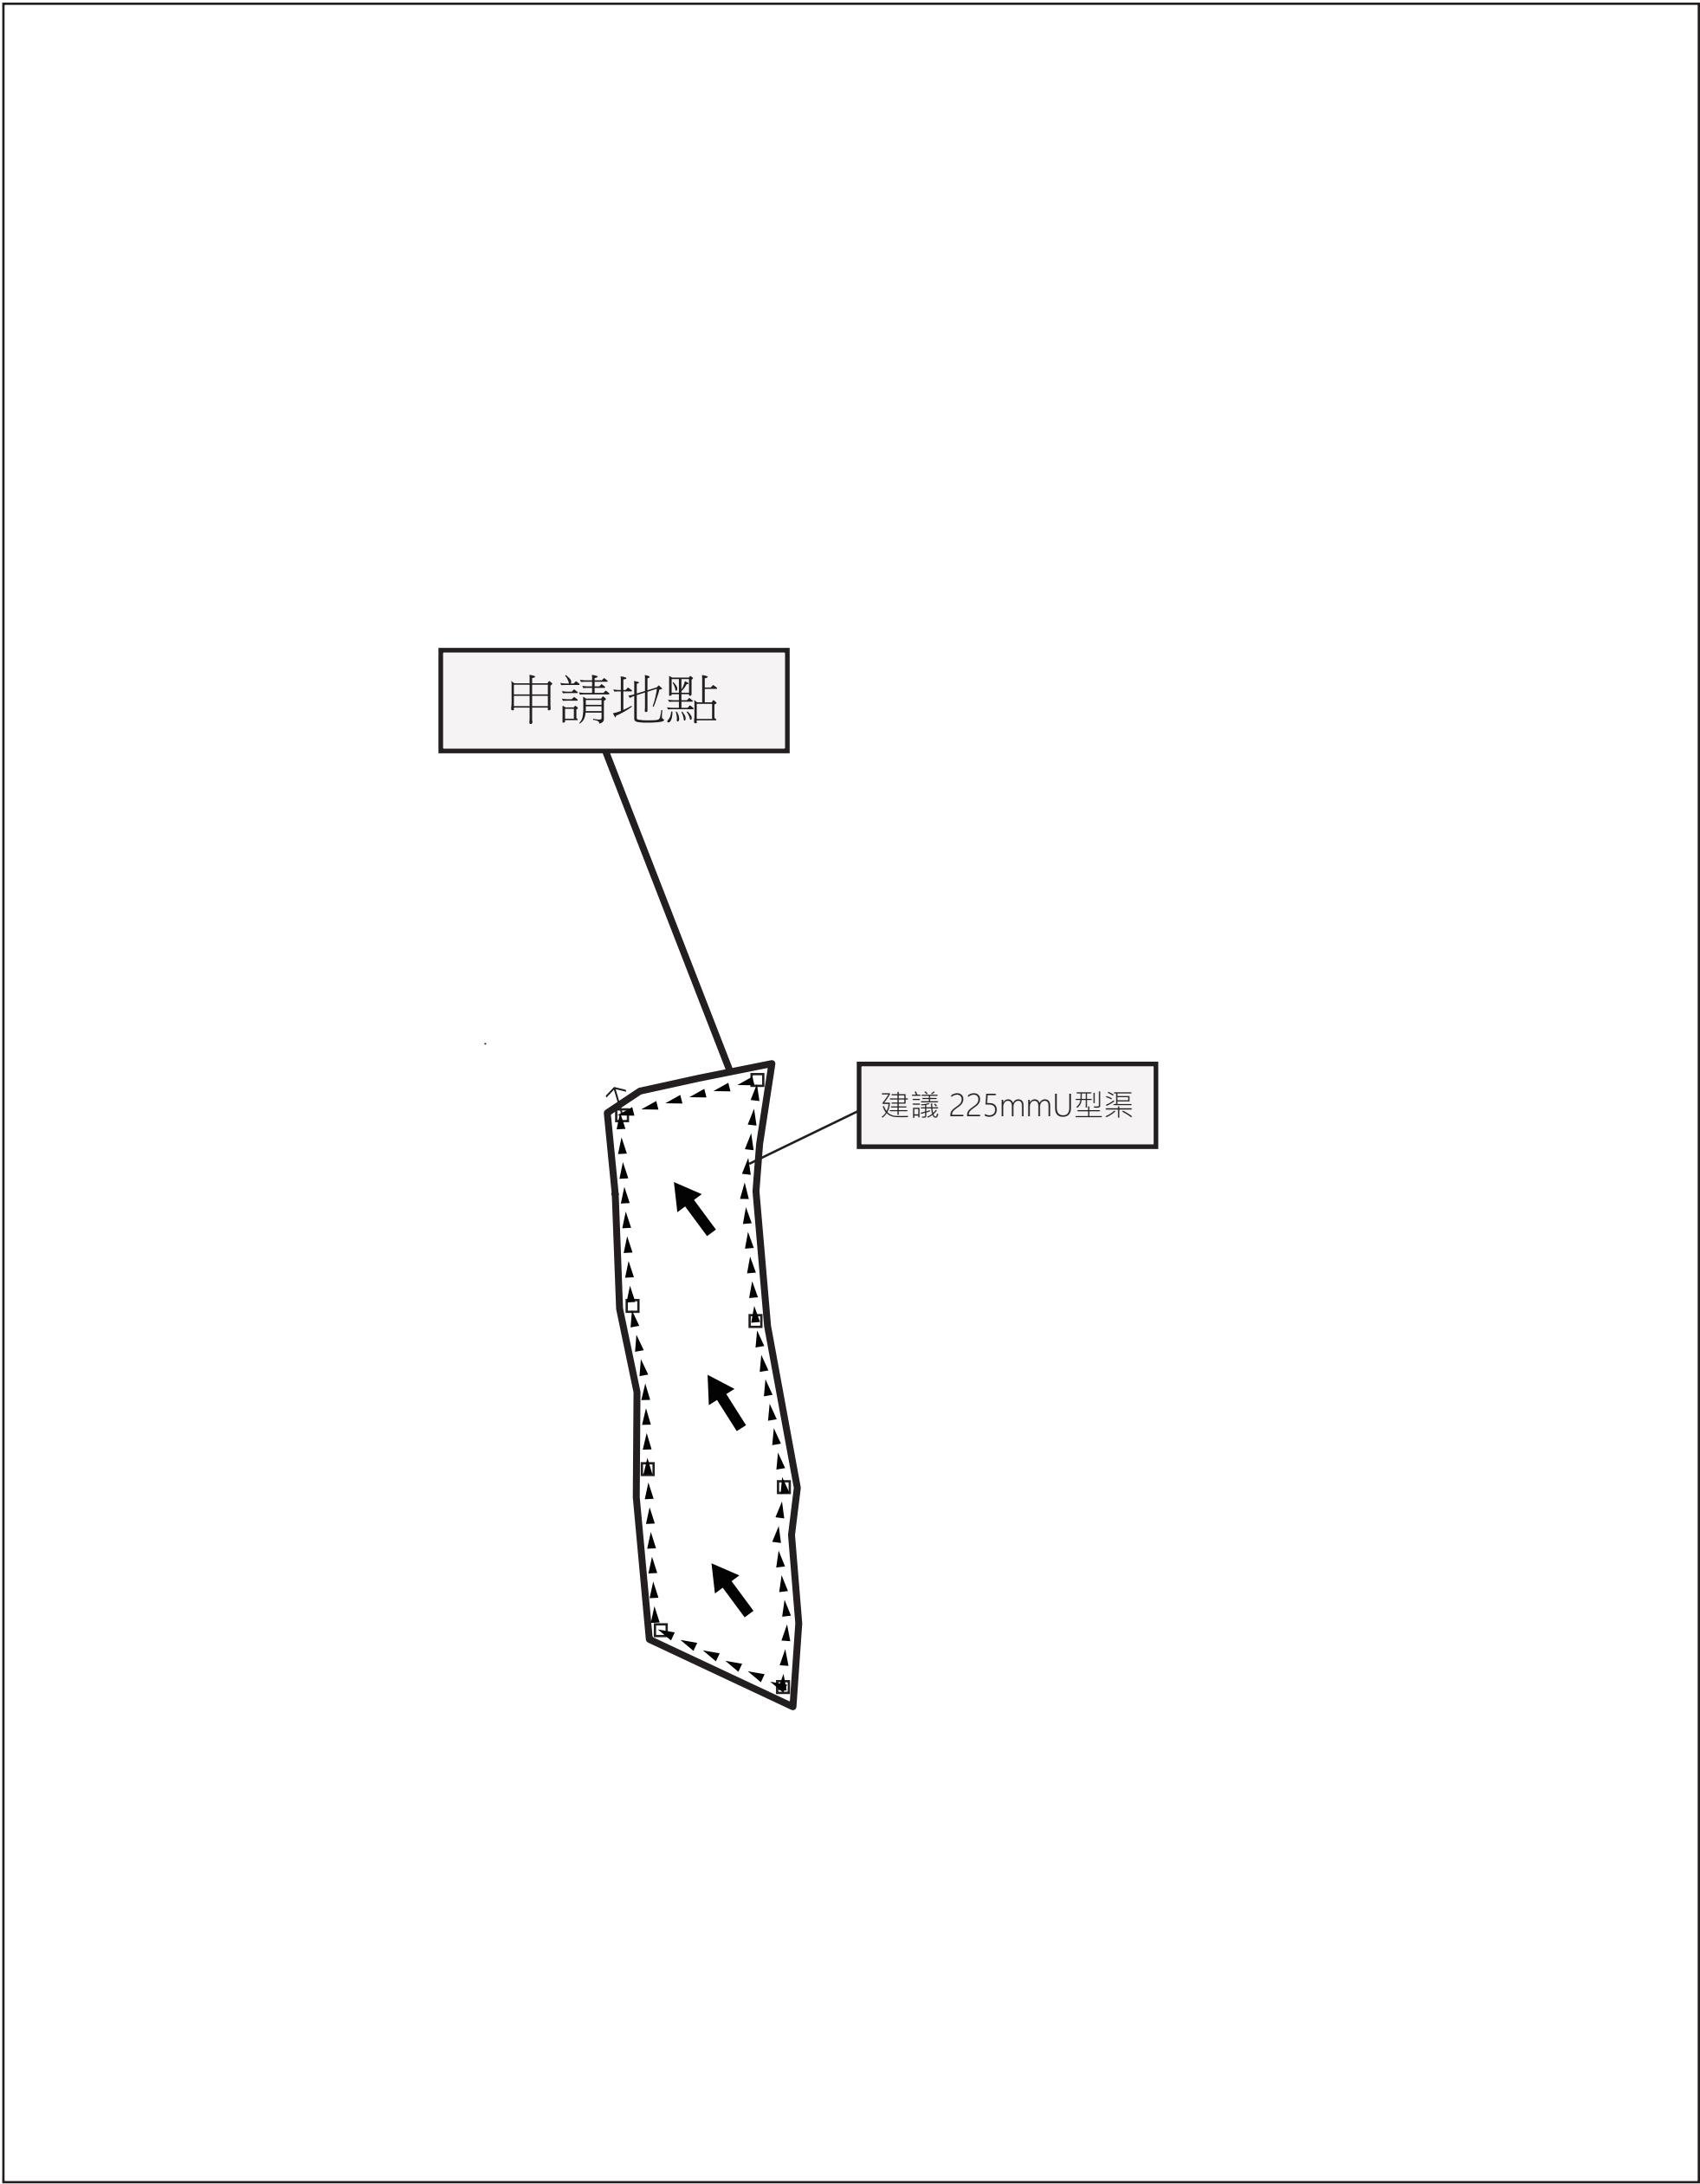

|                                                                   |   |   |
|-------------------------------------------------------------------|---|---|
| <div>Project 項目名稱：</div> <div>新界元朗錦田新潭路丈量約份107約地段第86號(部份)土地</div> | <div>Remarks 備註： <input type="checkbox"/> 擬議的集水坑       地面流動方向</div> | <div>Scale 比例：</div> <div><div>FiBi International Project Consultancy Co. Limited</div></div> |
|                                                                   | <div>Drawing Title 圖紙標題：</div> <div>擬議排水建議圖</div>   |   |