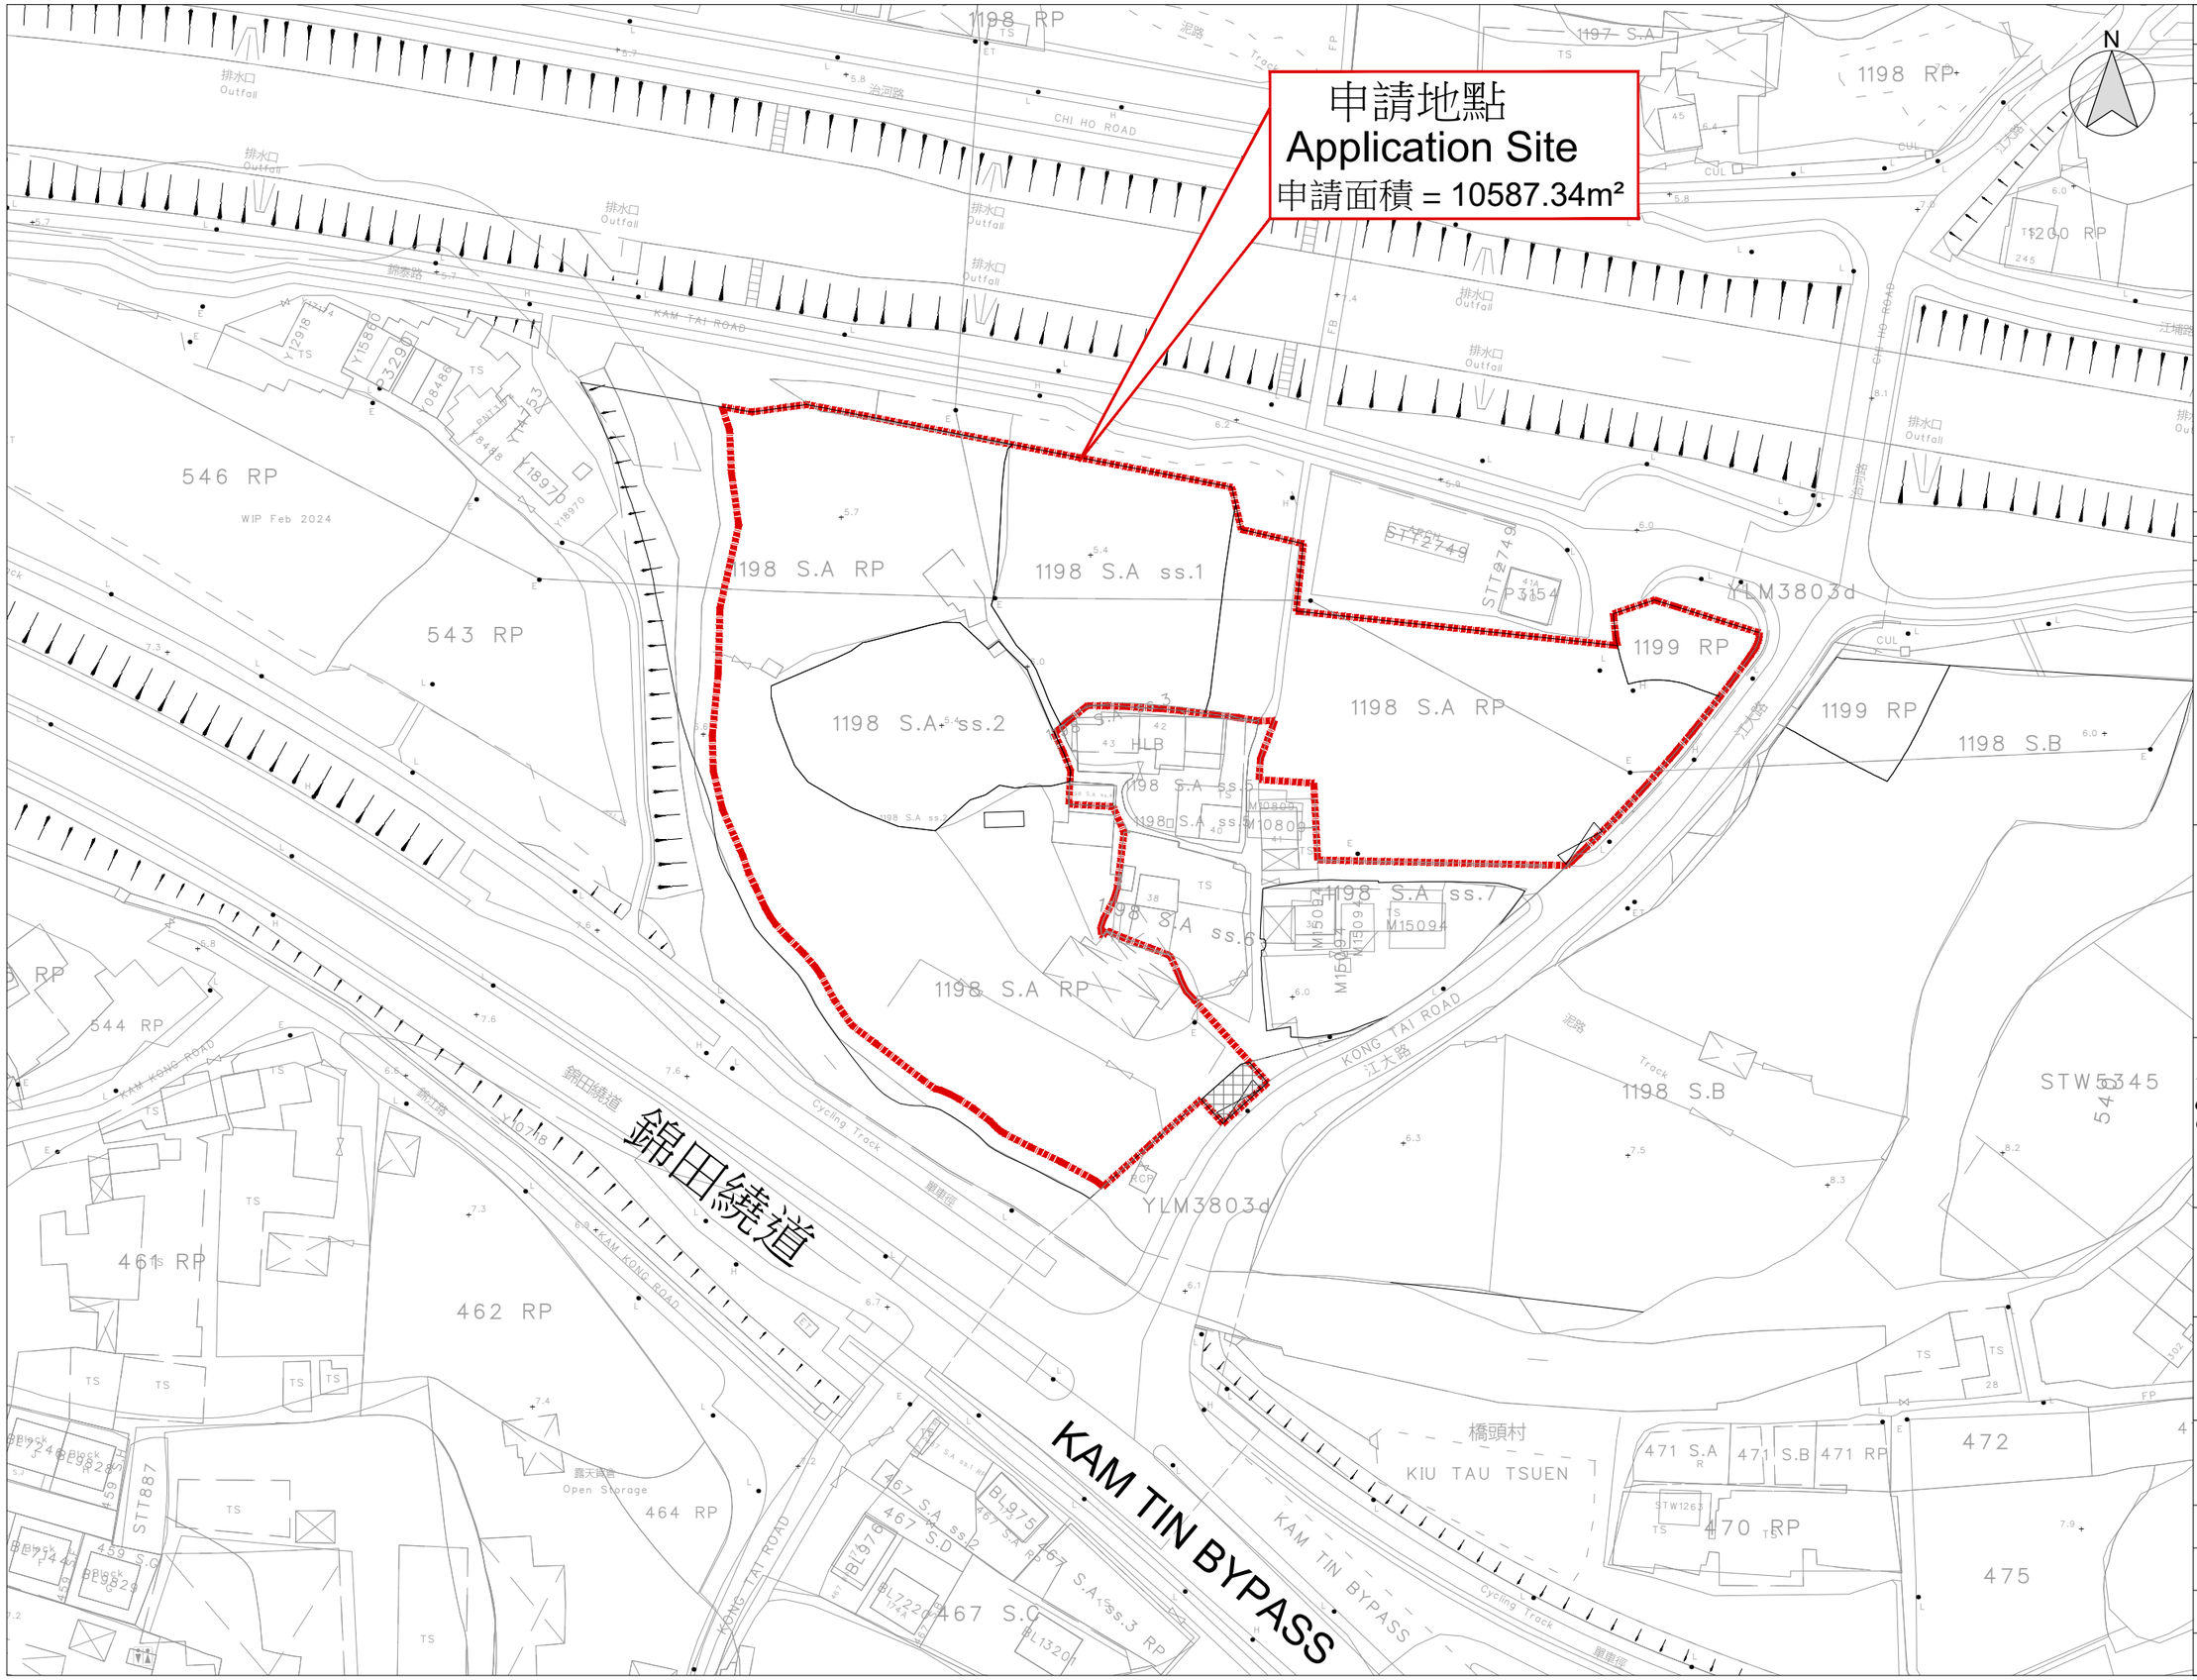

B.D. Reference	屋宇署檔案
M.W. Reference	小型工程檔案
L.D. Reference	地政署檔案
F.S.D. Reference	消防處檔案

Notes 注釋

Copyright Reserved nothing may be reprinted or utilized in any form or by any means without written permission from the M&D.

REV	DESCRIPTION	DATE

M&D
Planning and Construction Consultant Ltd.
Tel: 2191 4088
Fax: 3105 0810
Email: sales@moderneng.com.hk

Project 項目
新界元朗錦田丈量約份第109約地段第1198號A分段餘段（部分）、第1198號A分段第1小分段及第1198號A分段第2小分段及第1199號餘段(部分）和毗連政府土地

Application 申請
擬議臨時商店及服務行業
(鋁架工作台陳列室)
附設寫字樓 (為期 3 年）

Drawing Title 標題
LOCATION PLAN

Scale 比例	Revisions 修訂
1:1000 (A3)	–
Designed by 設計者: LW	Drawn by 制圖人: Arthur
Checked by 審查: LW	Date 日期: 30-JULY-2025
Job No. 工程項目: –	Drawing No. 圖號: LP-01