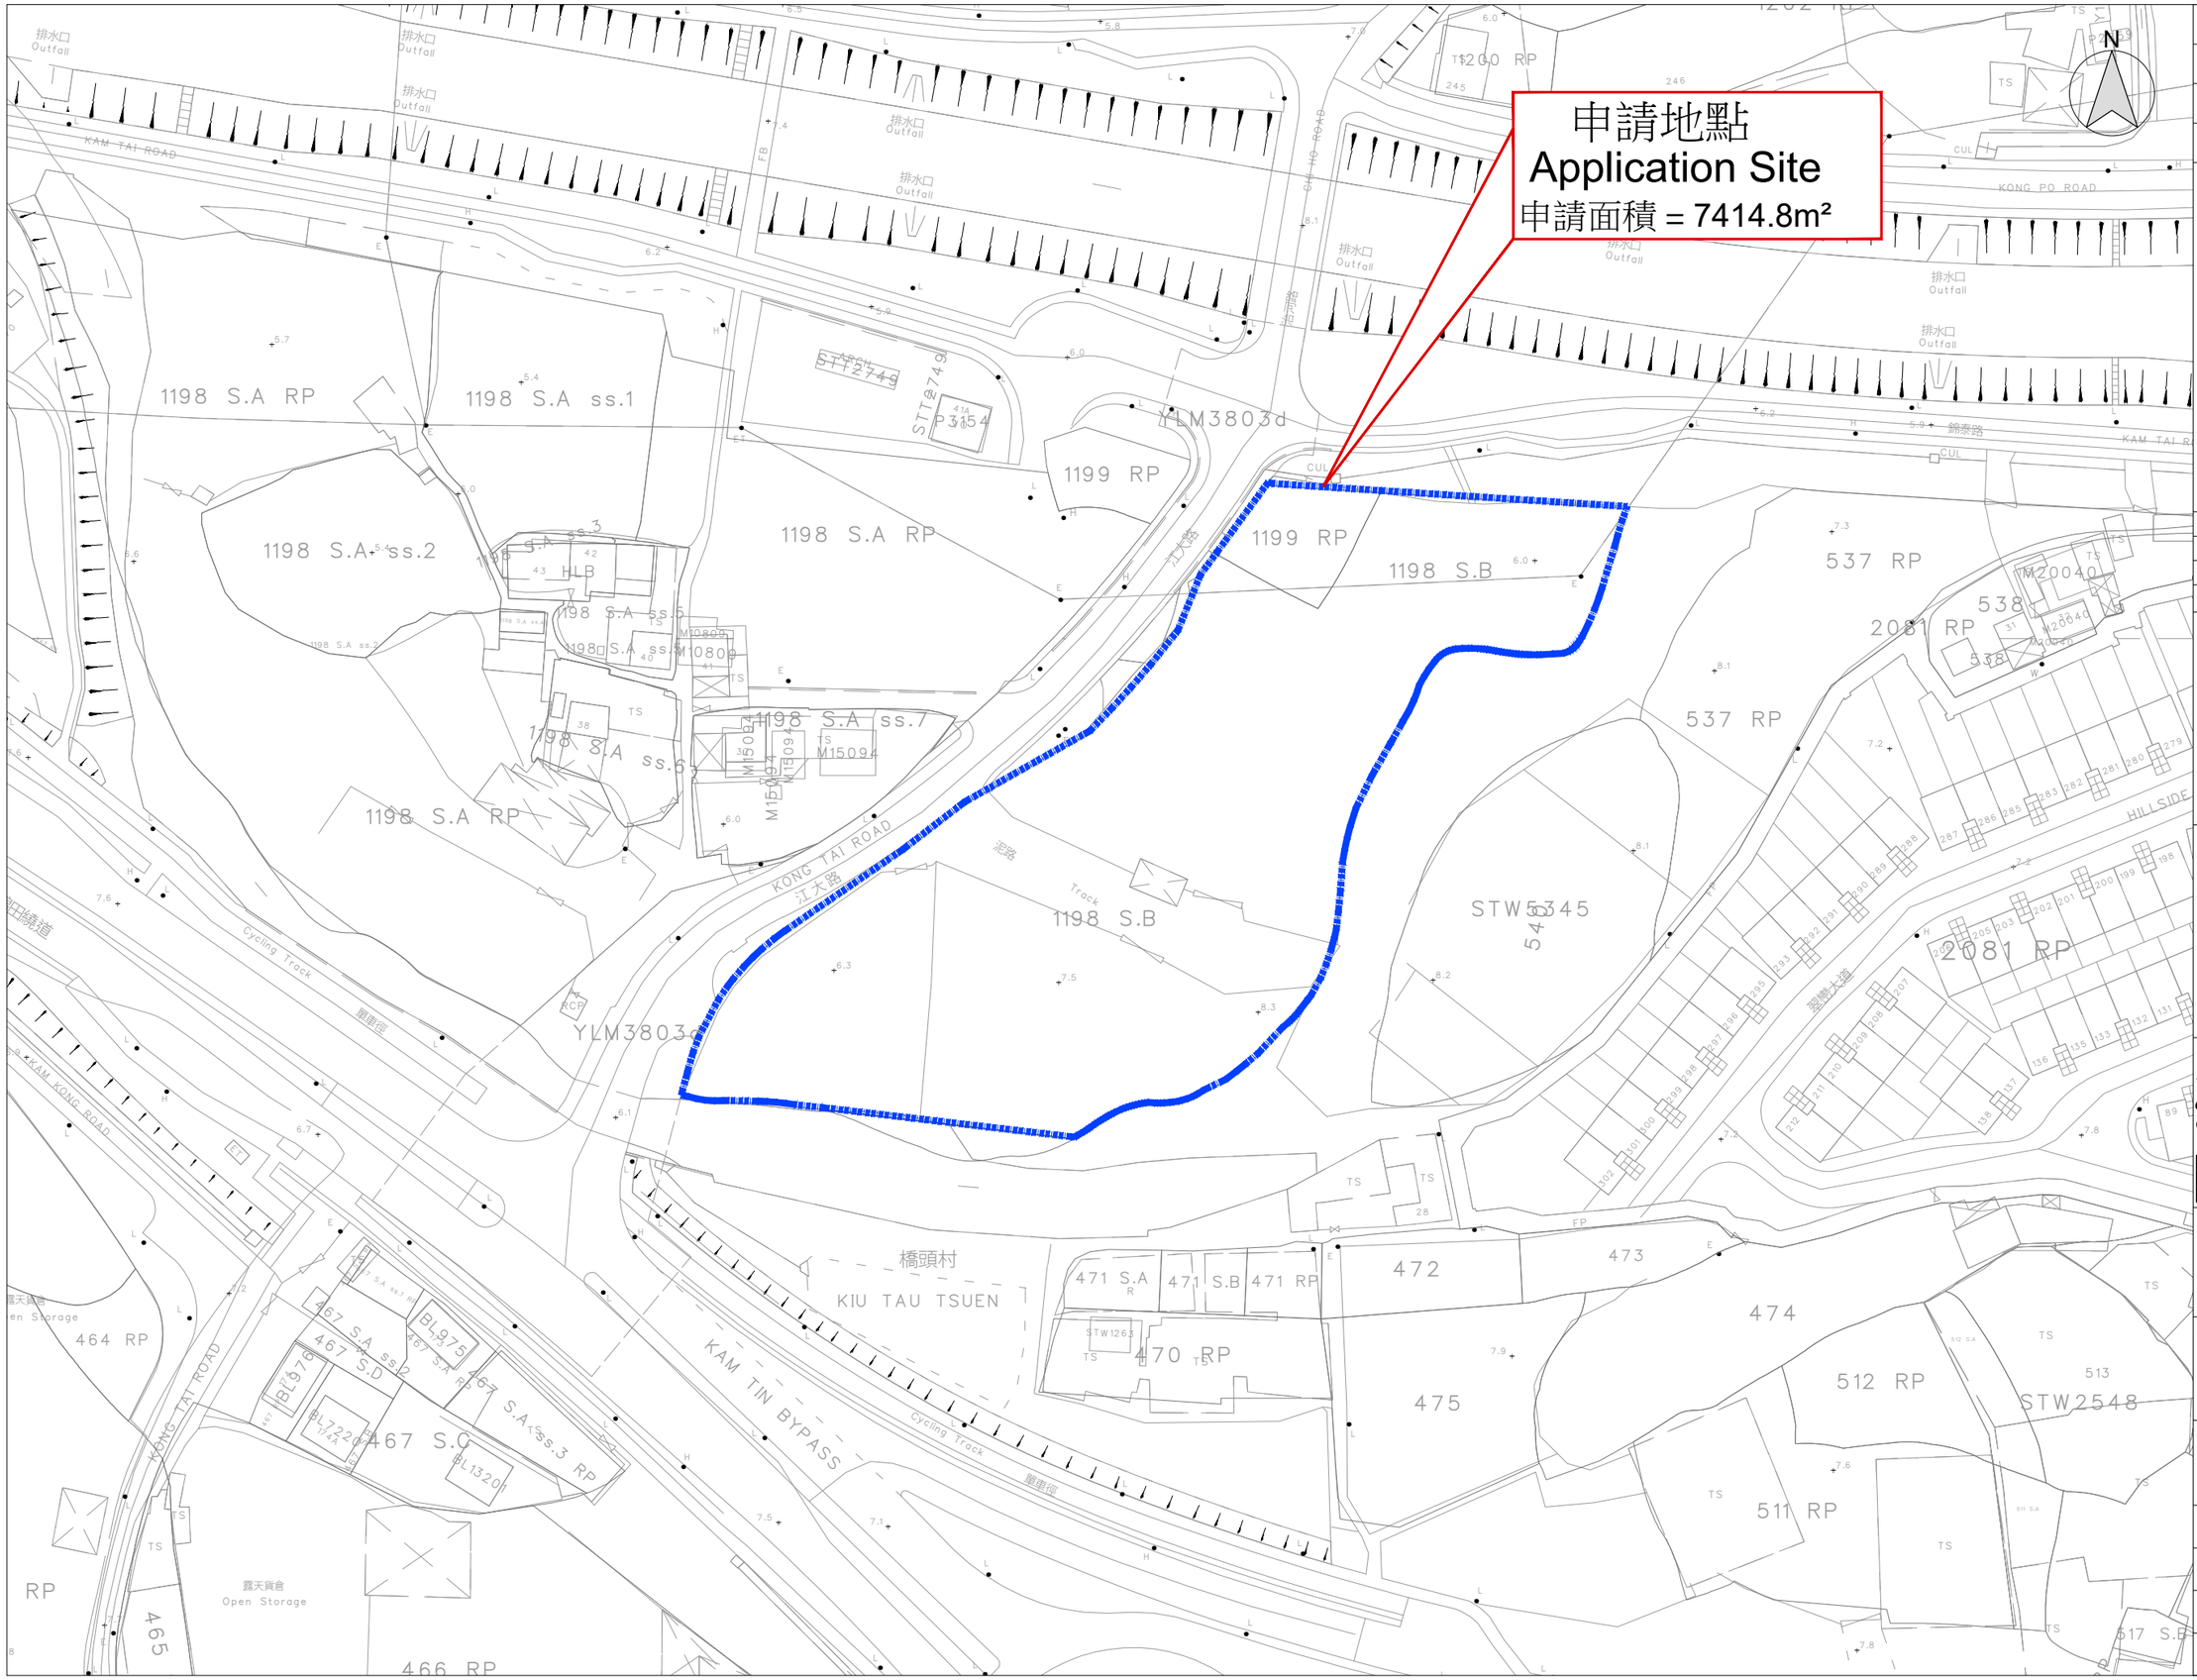

B.D. Reference 屋宇署檔案

M.W. Reference 小型工程檔案

L.D. Reference 地政署檔案

F.S.D. Reference 消防處檔案

Notes 注釋

Copyright Reserved nothing may be reprinted or utilized in any form or by any means without written permission from the M&D.

REV	DESCRIPTION	DATE

M&D Planning and Construction Consultant Ltd.

[redacted]

Project 項目

新界元朗錦田丈量約份第109約地段第1198號B分段(部分）及第1199號餘段（部分）

Application 申請

擬議臨時商店及服務行業(五金雜貨及建築材料零售商店)連附屬設施(為期3年）

Drawing Title 標題

LOCATION PLAN

Scale 比例: 1:1000 (A3)	Revisions 修訂: –
Designed by 設計者: LW	Drawn by 制圖人: Arthur
Checked by 檢查: LW	Date 日期: 26-AUG-2025
Job No. 工程項目: –	Drawing No. 圖號: LP-01