


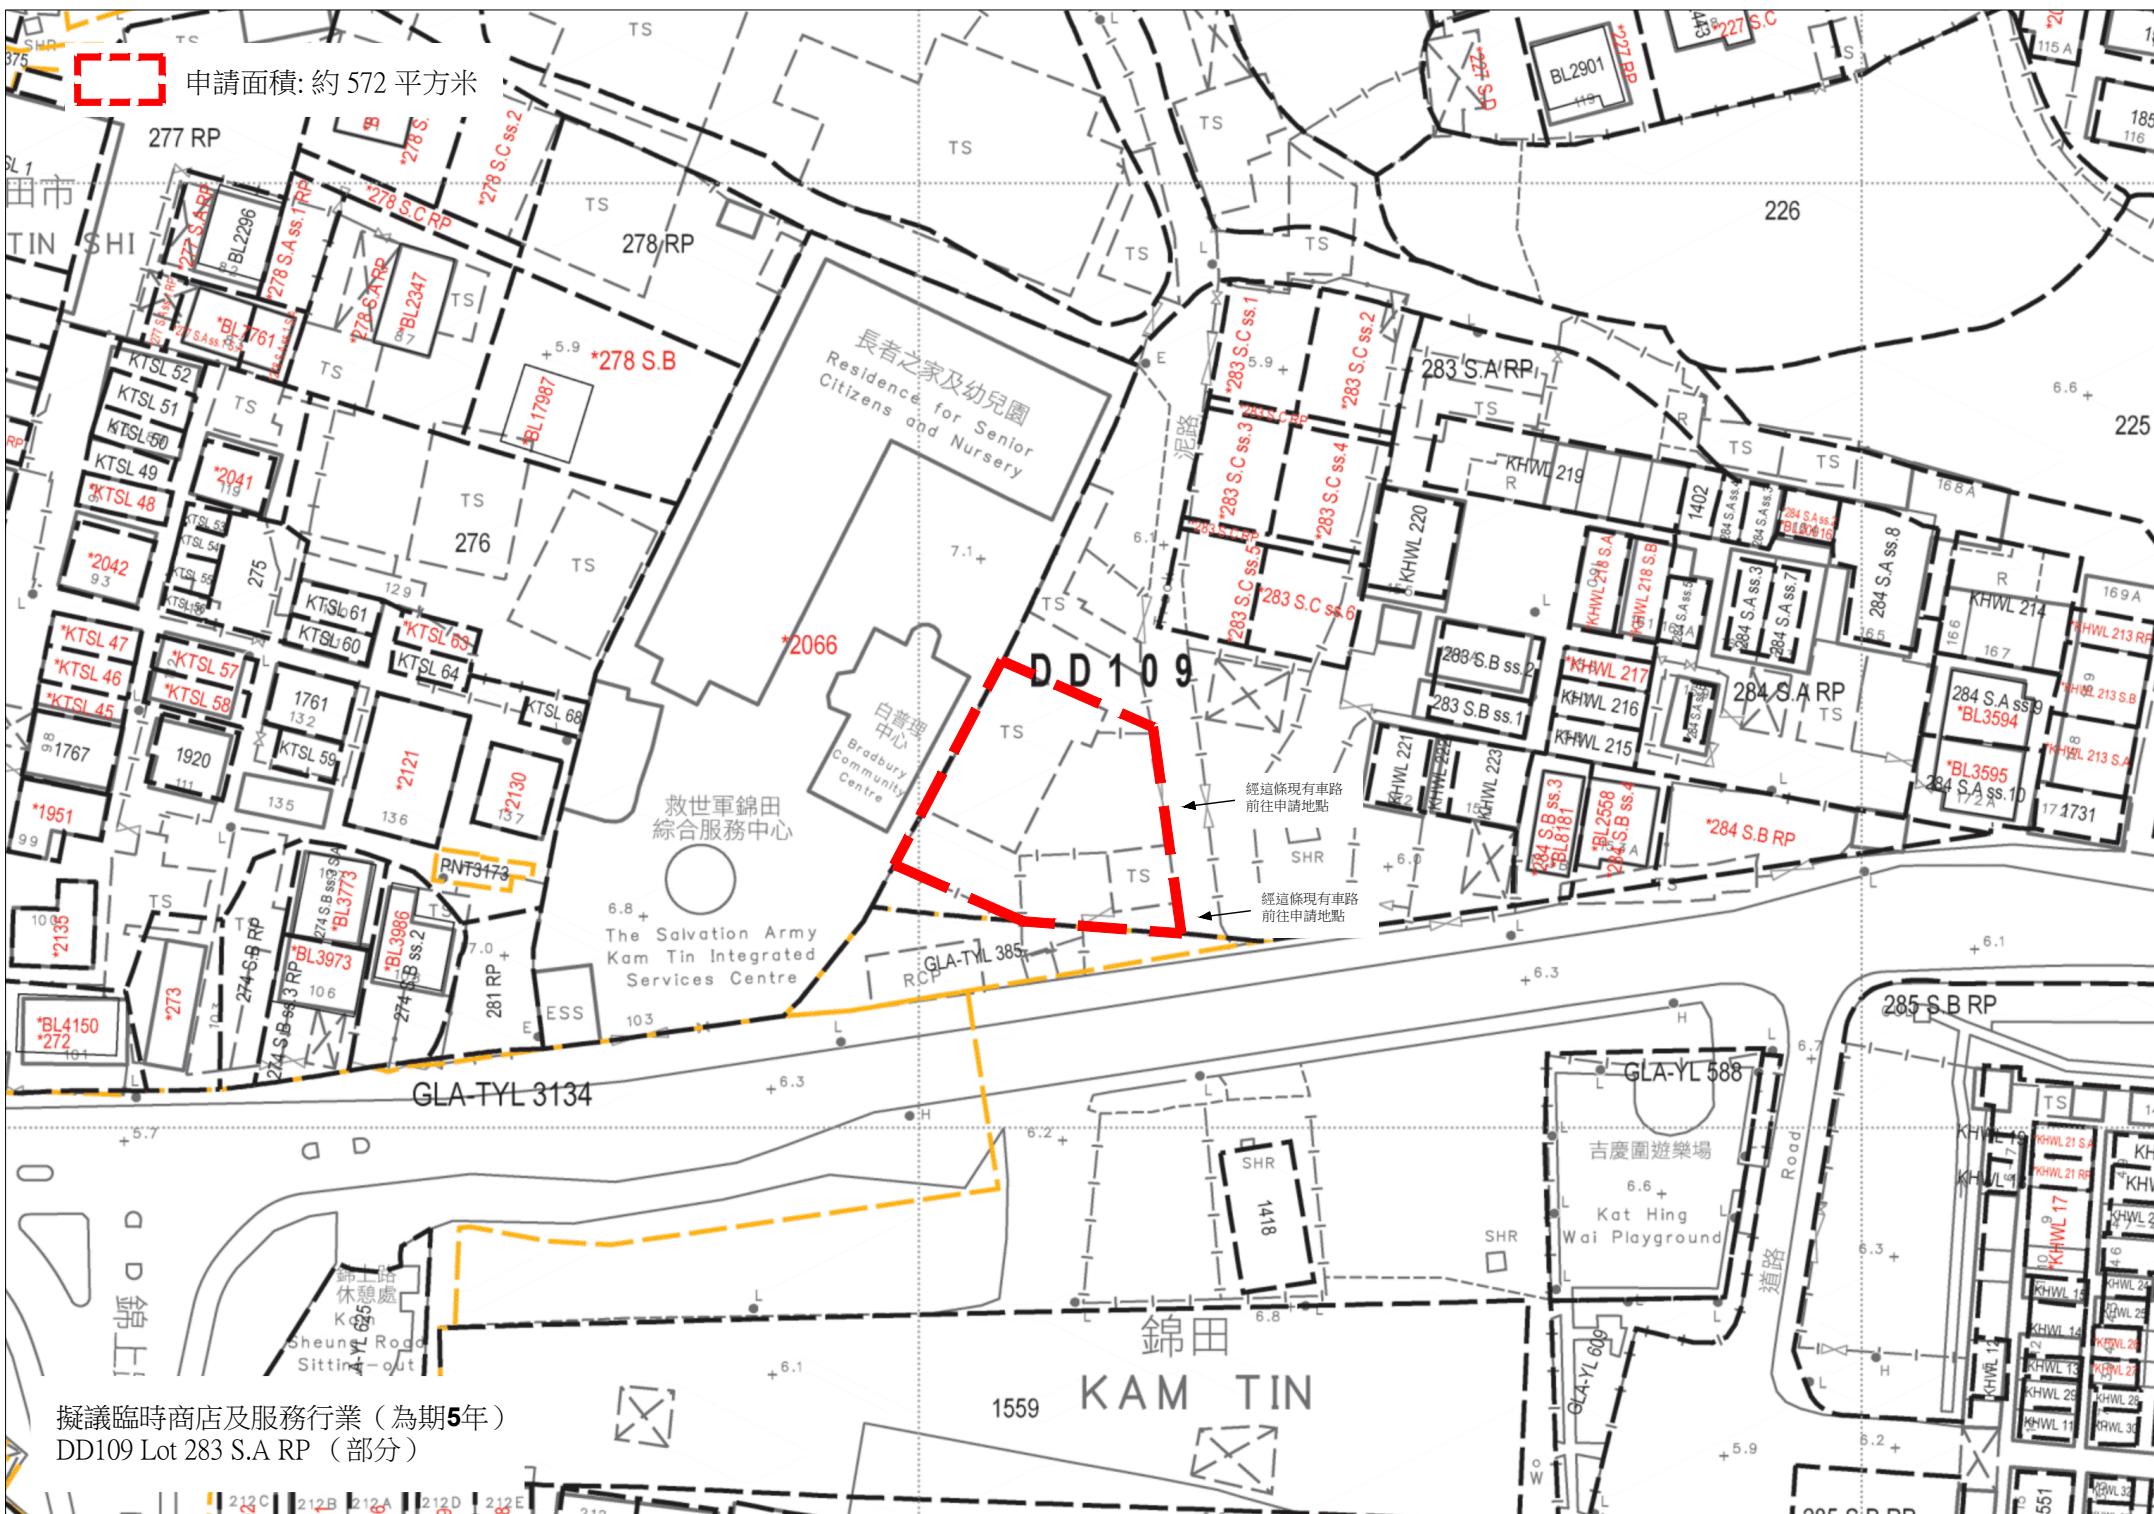

擬議臨時商店及服務行業 (為期5年)
DD109 Lot 283 S.A RP (部分)



申請面積: 約 572 平方米

*2066

白普理
中心

Bradbury
Comm
Centre

C
約20平方米
用作商店及服務行業

A
約92平方米
用作商店及服務行業

私家車位
5米 x 2.5米

私家車位
5米 x 2.5米

車門口有9米

SHR

+ 6

D
約20平方米
用作商店及服務行業

E
約20平方米
用作商店及服務行業

B
約43平方米
用作商店及服務行業

擬議臨時商店及服務行業（為期5年）
DD109 Lot 283 S.A RP（部分）