


申請面積: 約 572 平方米

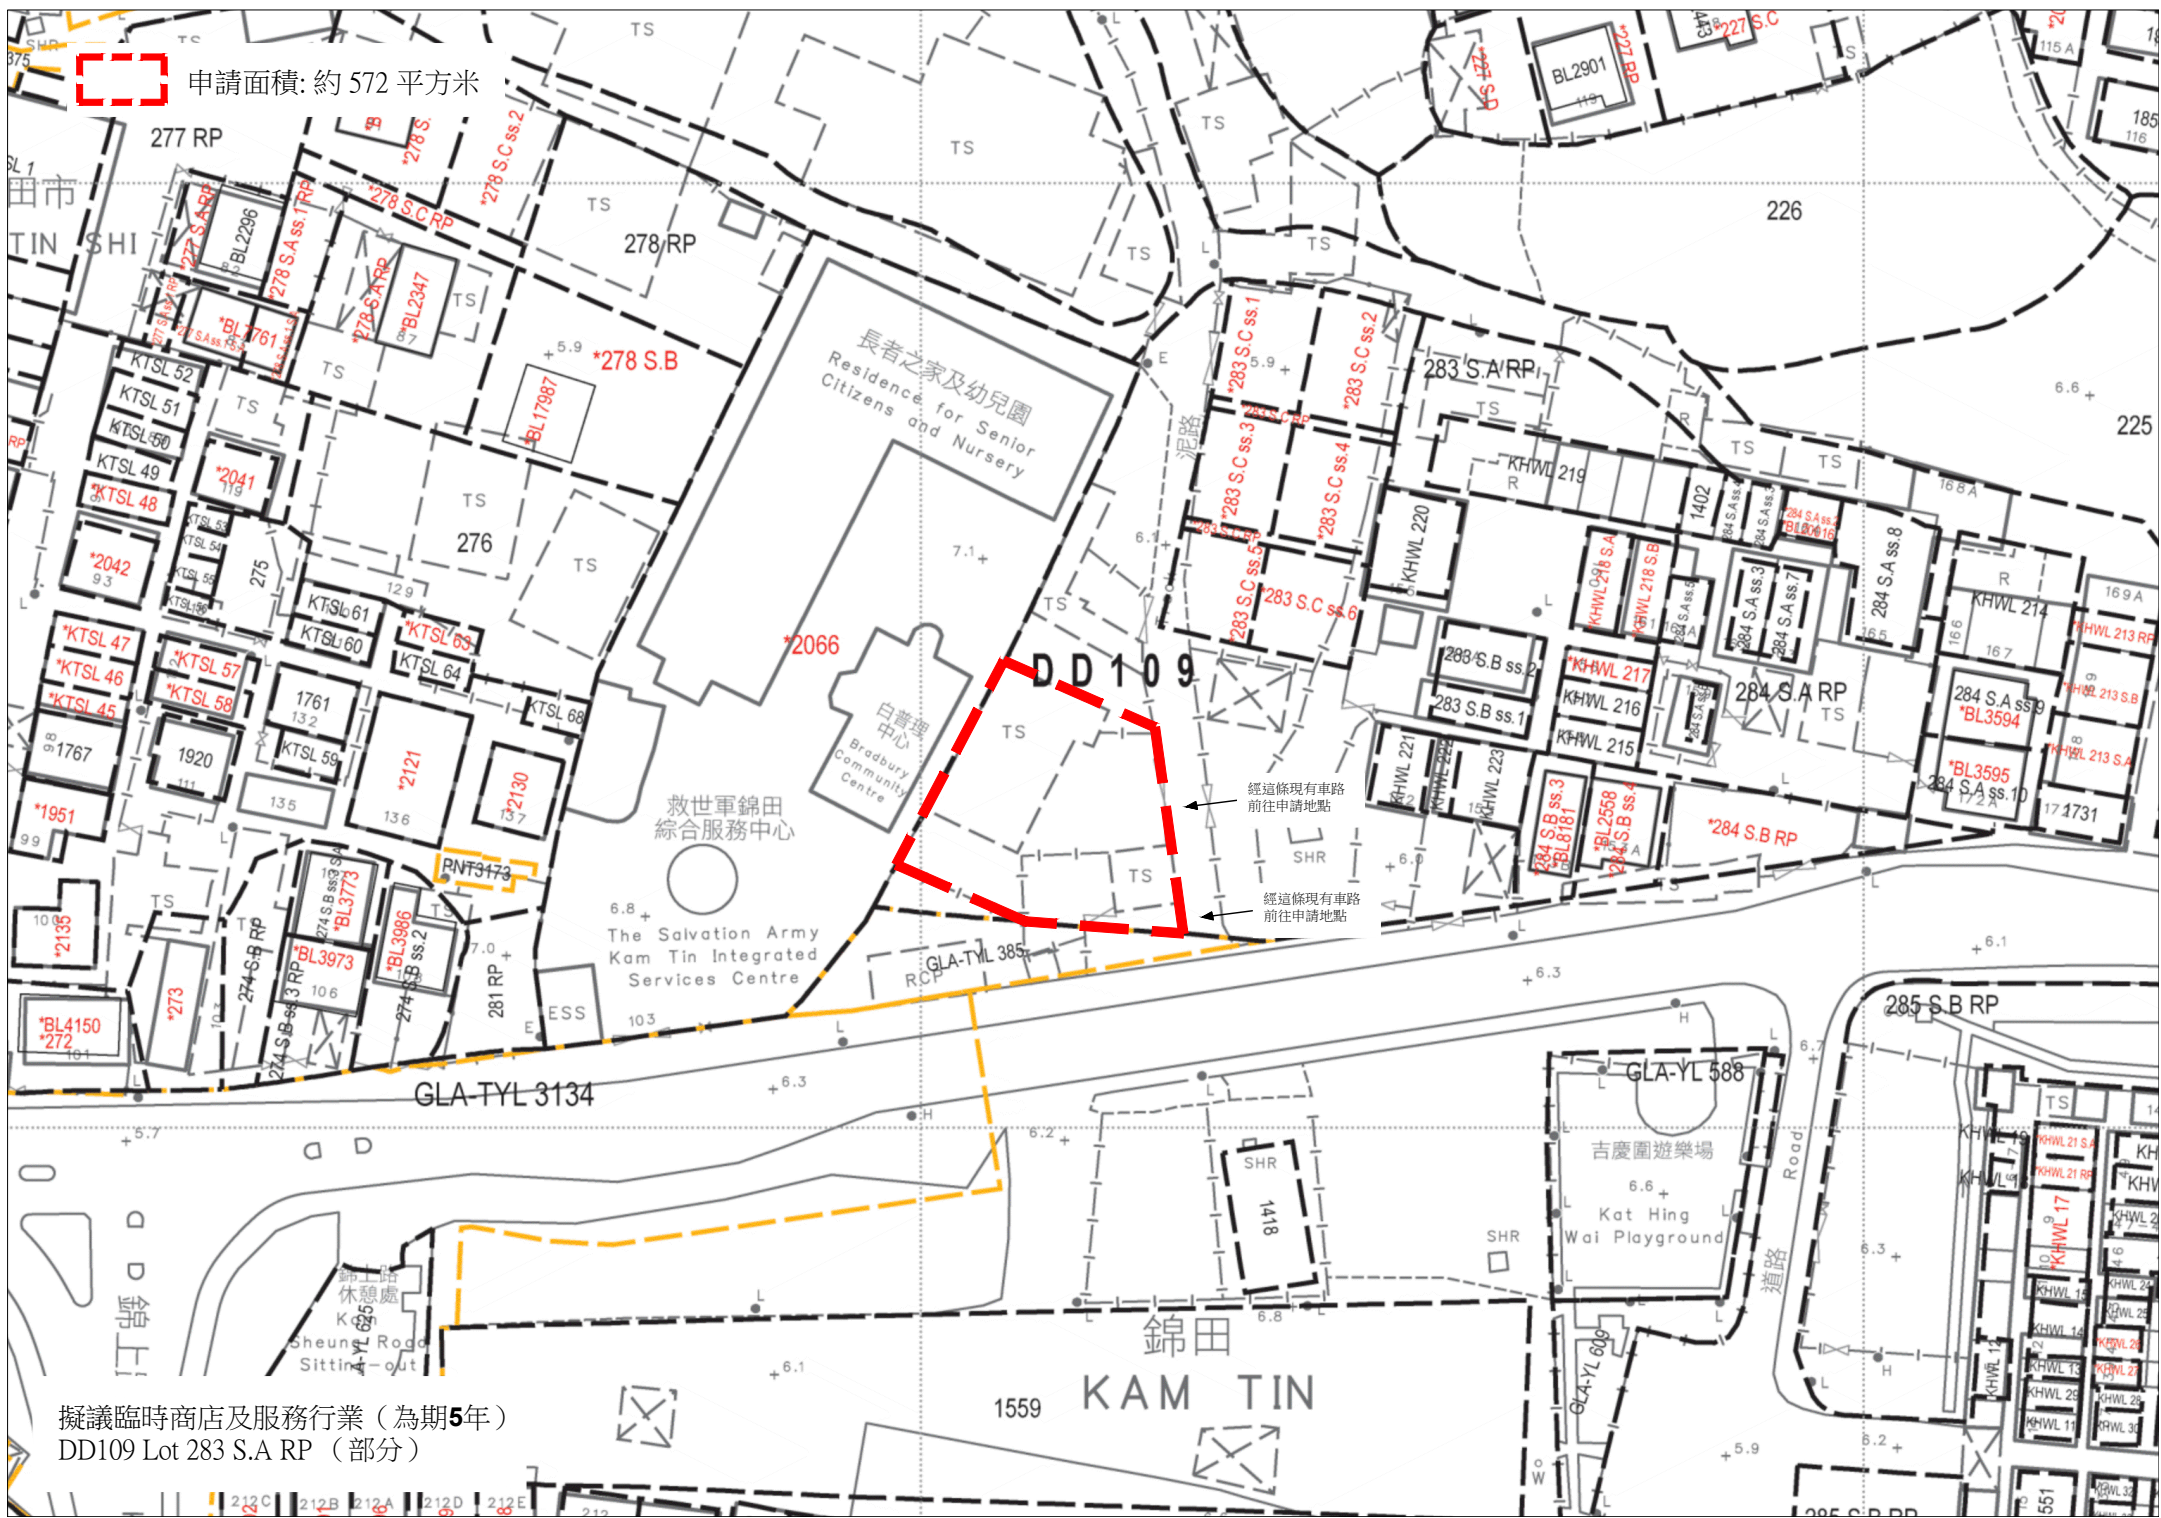

擬議臨時商店及服務行業 (為期5年)
DD109 Lot 283 S.A RP (部分)

212C 212B 212A 212D 212E

申請面積: 約 572 平方米

*2066

*283 S.C
*283 S.C ss.6

TS
D D 1 0 9

白普理
中心
Bradbury
Comm
Centre
C
約20平方米
用作商店及服務行業

TS
約92平方米
用作商店及服務行業

私家車位
5米 x 2.5米
私家車位
5米 x 2.5米

車門口有9米

D
約20平方米
用作商店及服務行業

E
約20平方米
用作商店及服務行業

TS
約43平方米
用作商店及服務行業

構築物的高度和層數

構築物 A	約 4m 高	1 層
構築物 B	約 4.5m 高	1 層
構築物 C	約 3.5m 高	1 層
構築物 D	約 3.5m 高	1 層
構築物 E	約 3.5m 高	1 層

擬議臨時商店及服務行業 (為期5年)
DD109 Lot 283 S.A RP (部分)

錦田
中心

n Army
egrated
entre

GLA-7
RCP

KHWL 221

+ 6