
寄件者: Cheng Johnny <[REDACTED]>
寄件日期: 2026年08月28日星期五 11:57
收件者: tpbpd/PLAND; Ivan Sze Yuet FUNG/PLAND
主旨: 有關A/YL-KTN/1273 規劃申請補充資料
附件: KTN1273補充資料.pdf
類別: Internet Email

煩請閣下檢閱，謝謝。


致： 城市規劃委員會
粉嶺、上水及元朗東規劃處

有關 A/YL-KTN/1273
規劃申請補充資料

申請人現就日前政府部門的意見/查詢，作出以下補充/修改：

1. 澄清由於申請地點附近村民不同意，因此申請地點不會進行圍封。申請地點擬議的用途和活動不會侵佔或涉及附近的政府土地，任何政府部門都可以隨時進出相關政府土地。
2. 澄清申請地點不會阻礙到鄰近的歷史建築物的主要通道或日常使用。
3. 澄清申請地點的主要服務對象為申請地點附近的大江埔村村民。
4. 澄清申請地點不會進行收費或用戶登記。

申請人： 志科有限公司
通訊地址： [REDACTED]
電郵： [REDACTED]
傳真號碼： [REDACTED]
聯絡電話： [REDACTED]
日期： 2026 年 08 月 28 日

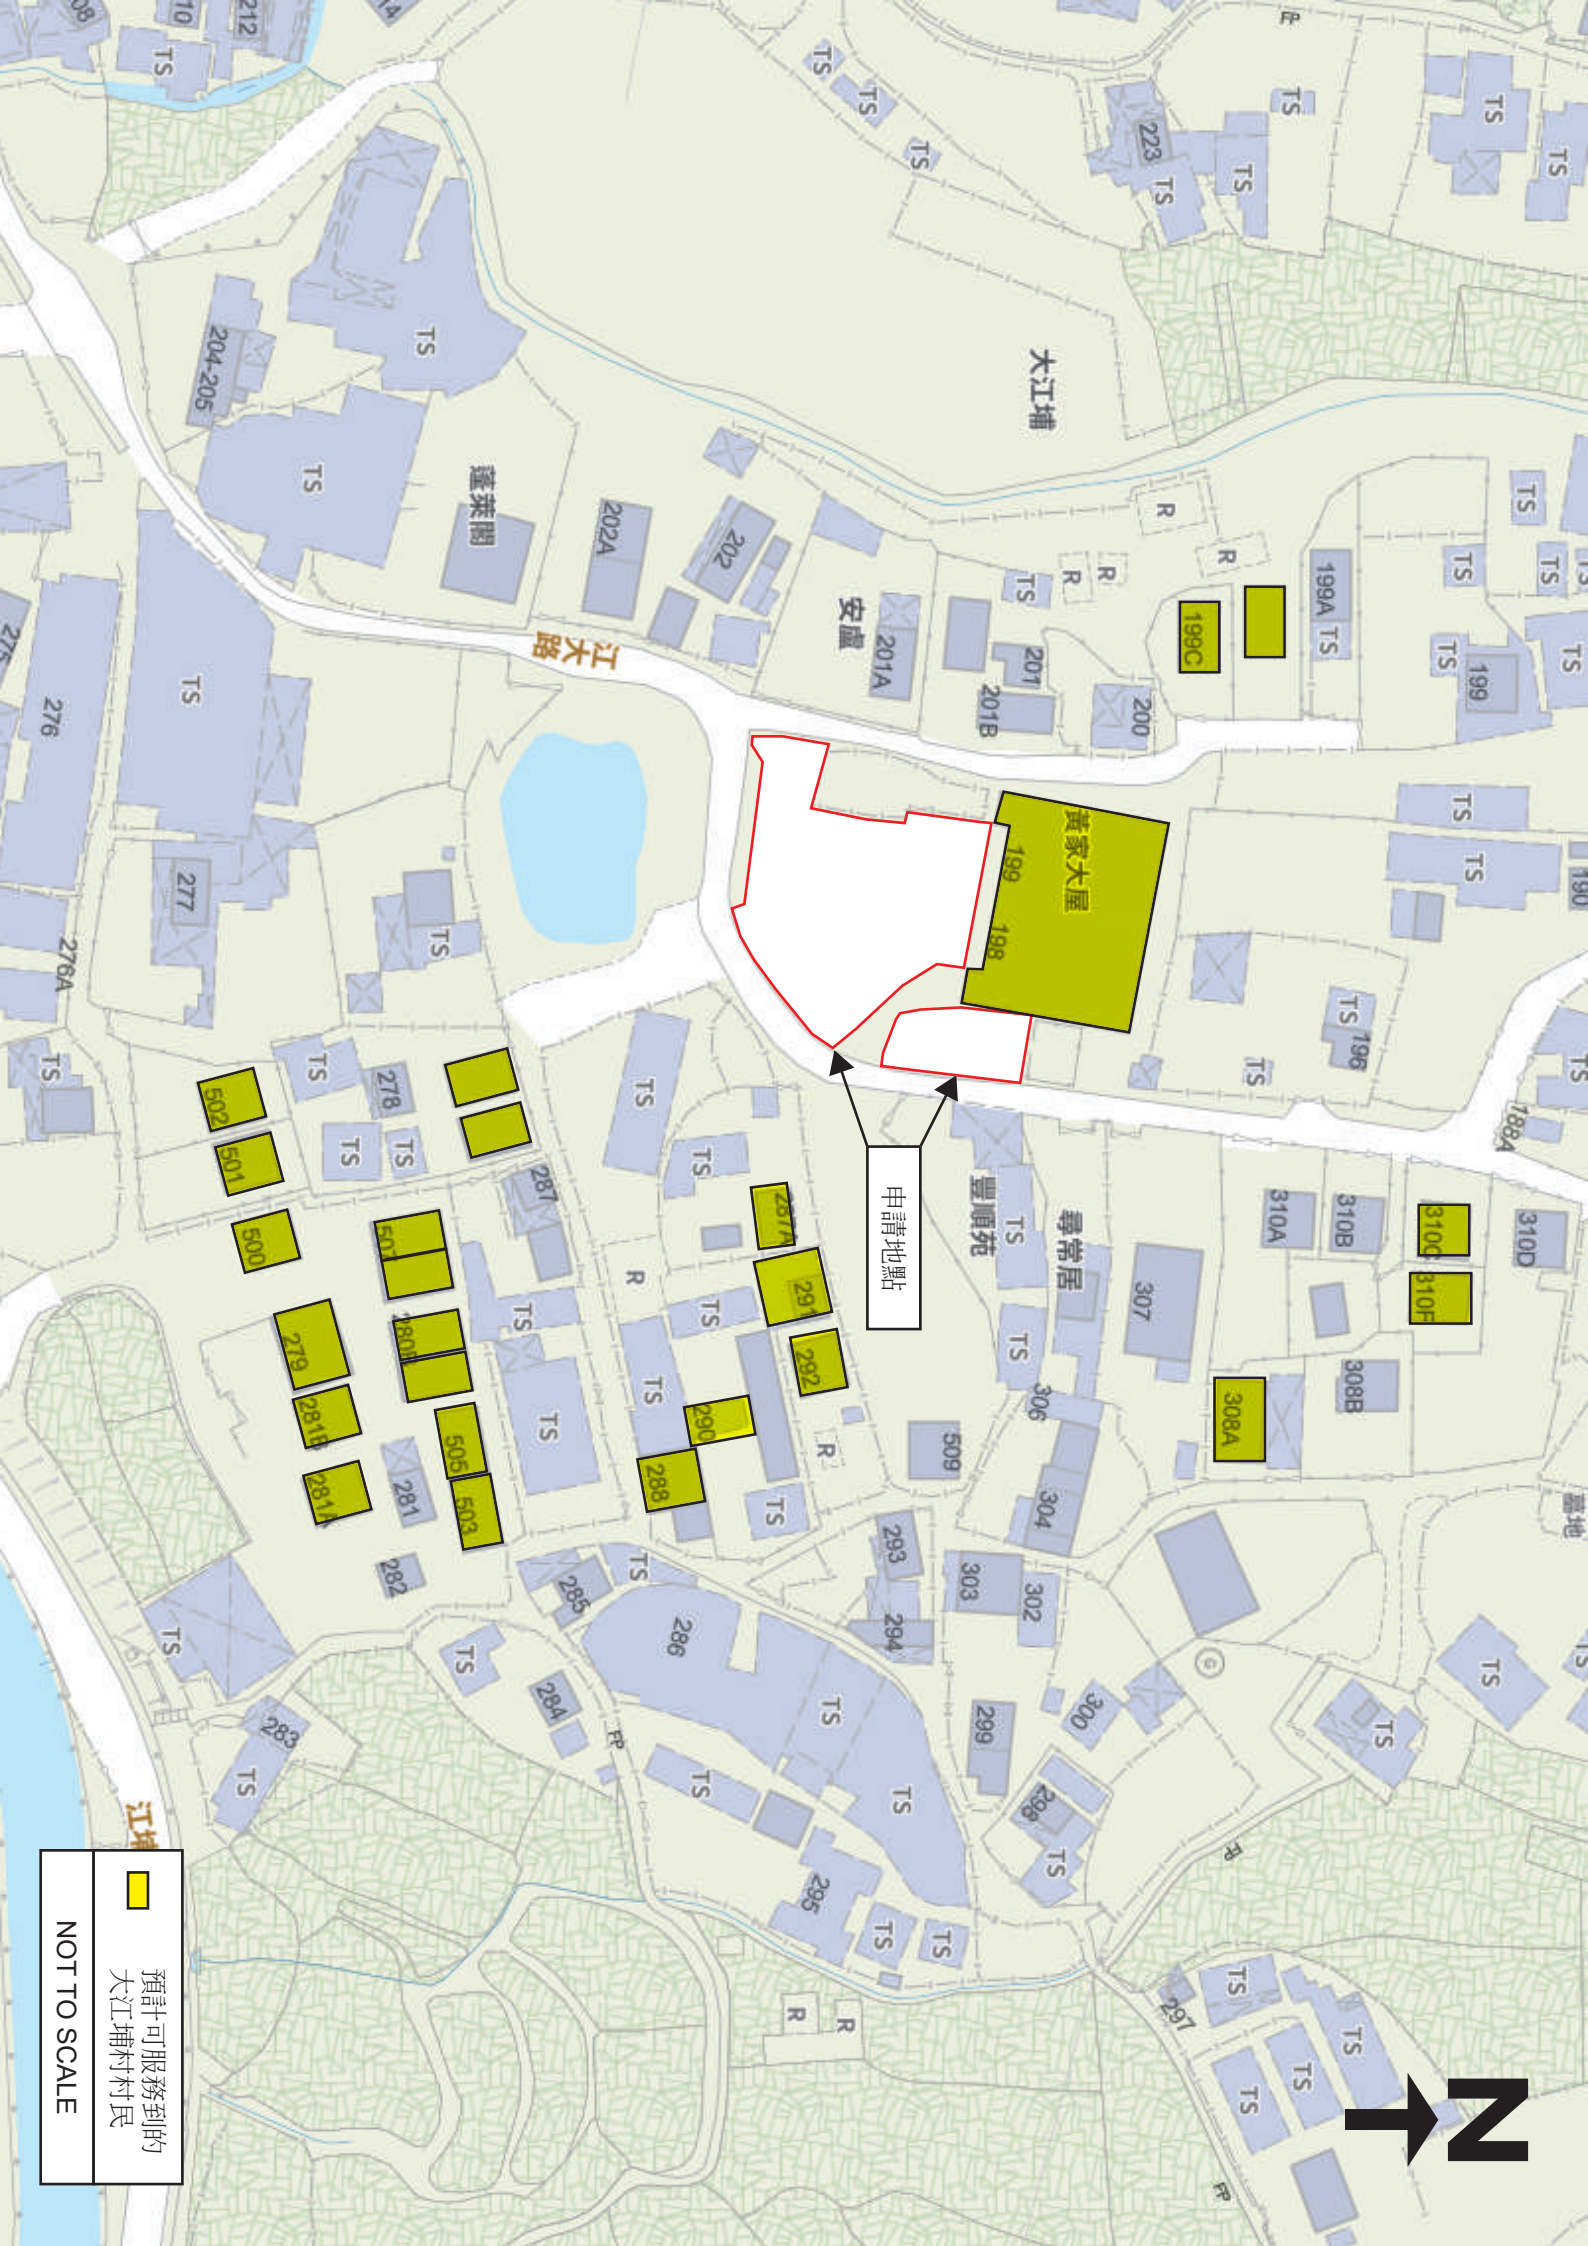

申請地點

預計可服務到的
大江埔村民

NOT TO SCALE