


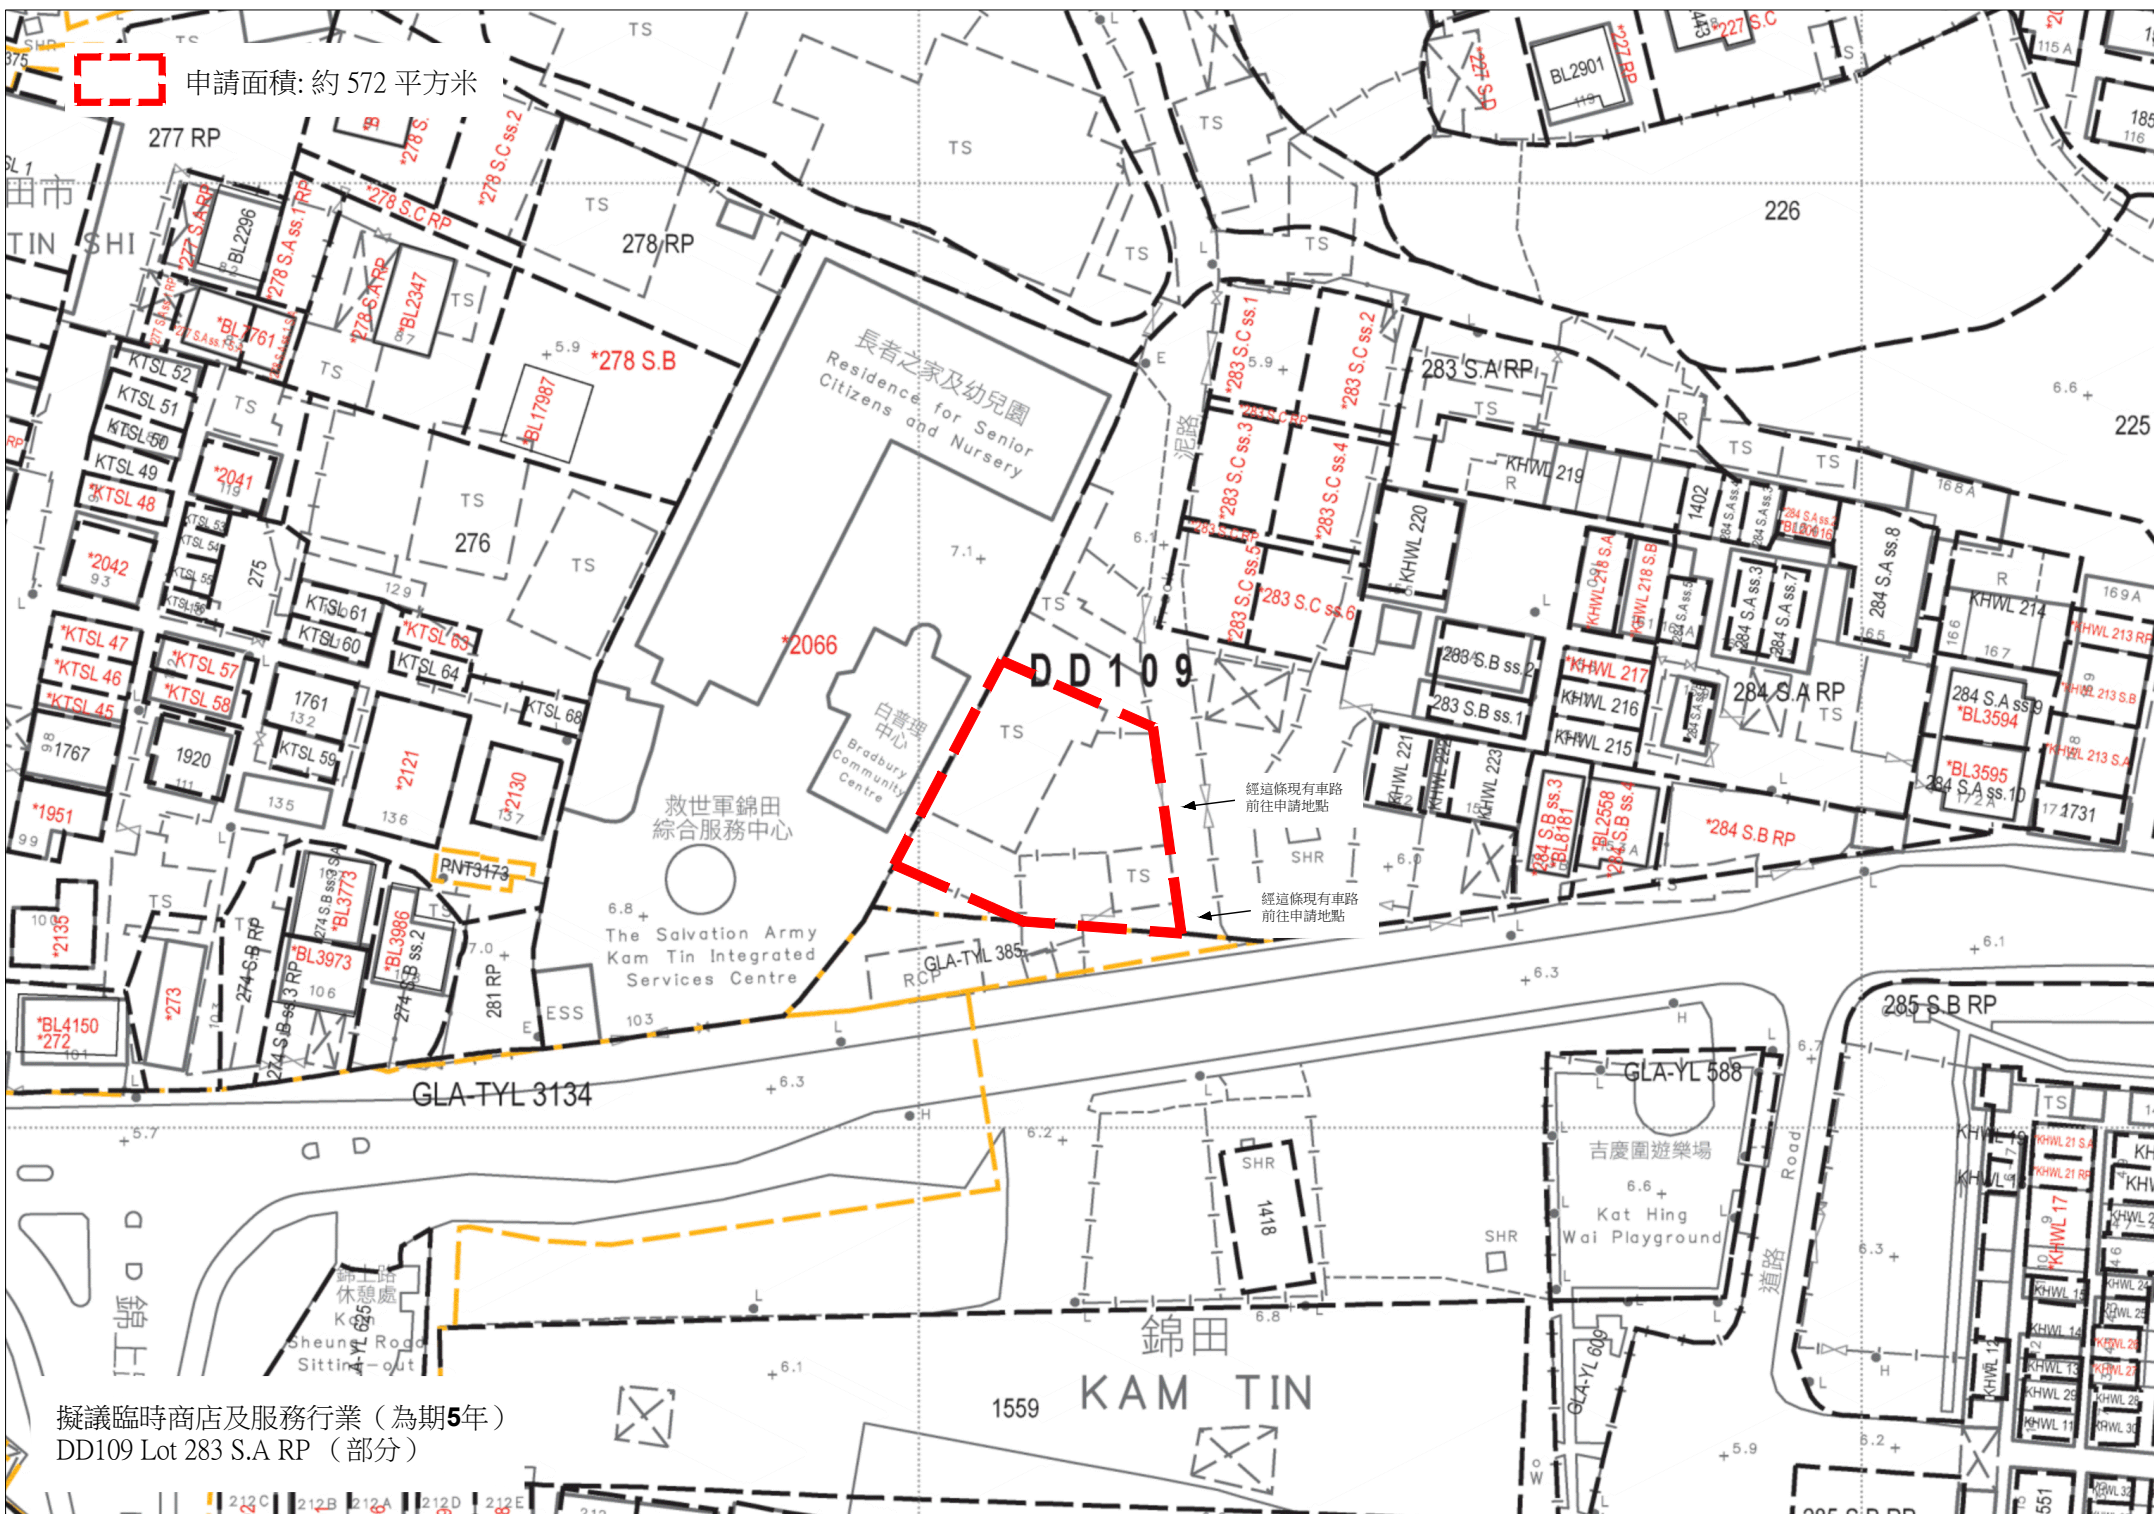

申請面積: 約 572 平方米

擬議臨時商店及服務行業 (為期5年)
DD109 Lot 283 S.A RP (部分)



申請面積: 約 572 平方米

白普理
中心

Bradbury
Community
Centre

TS

A
約198平方米
用作商店及服務行業

私家車位
5米 x 2.5米

私家車位
5米 x 2.5米

車門口有9米

SHR

TS

B
約43平方米
用作商店及服務行業

擬議臨時商店及服務行業（為期5年）
DD109 Lot 283 S.A RP（部分）

構築物的高度和層數

構築物 A	約 4m 高	1 層
構築物 B	約 4.5m 高	1 層

圖示

Ⓣ 場地現有樹木