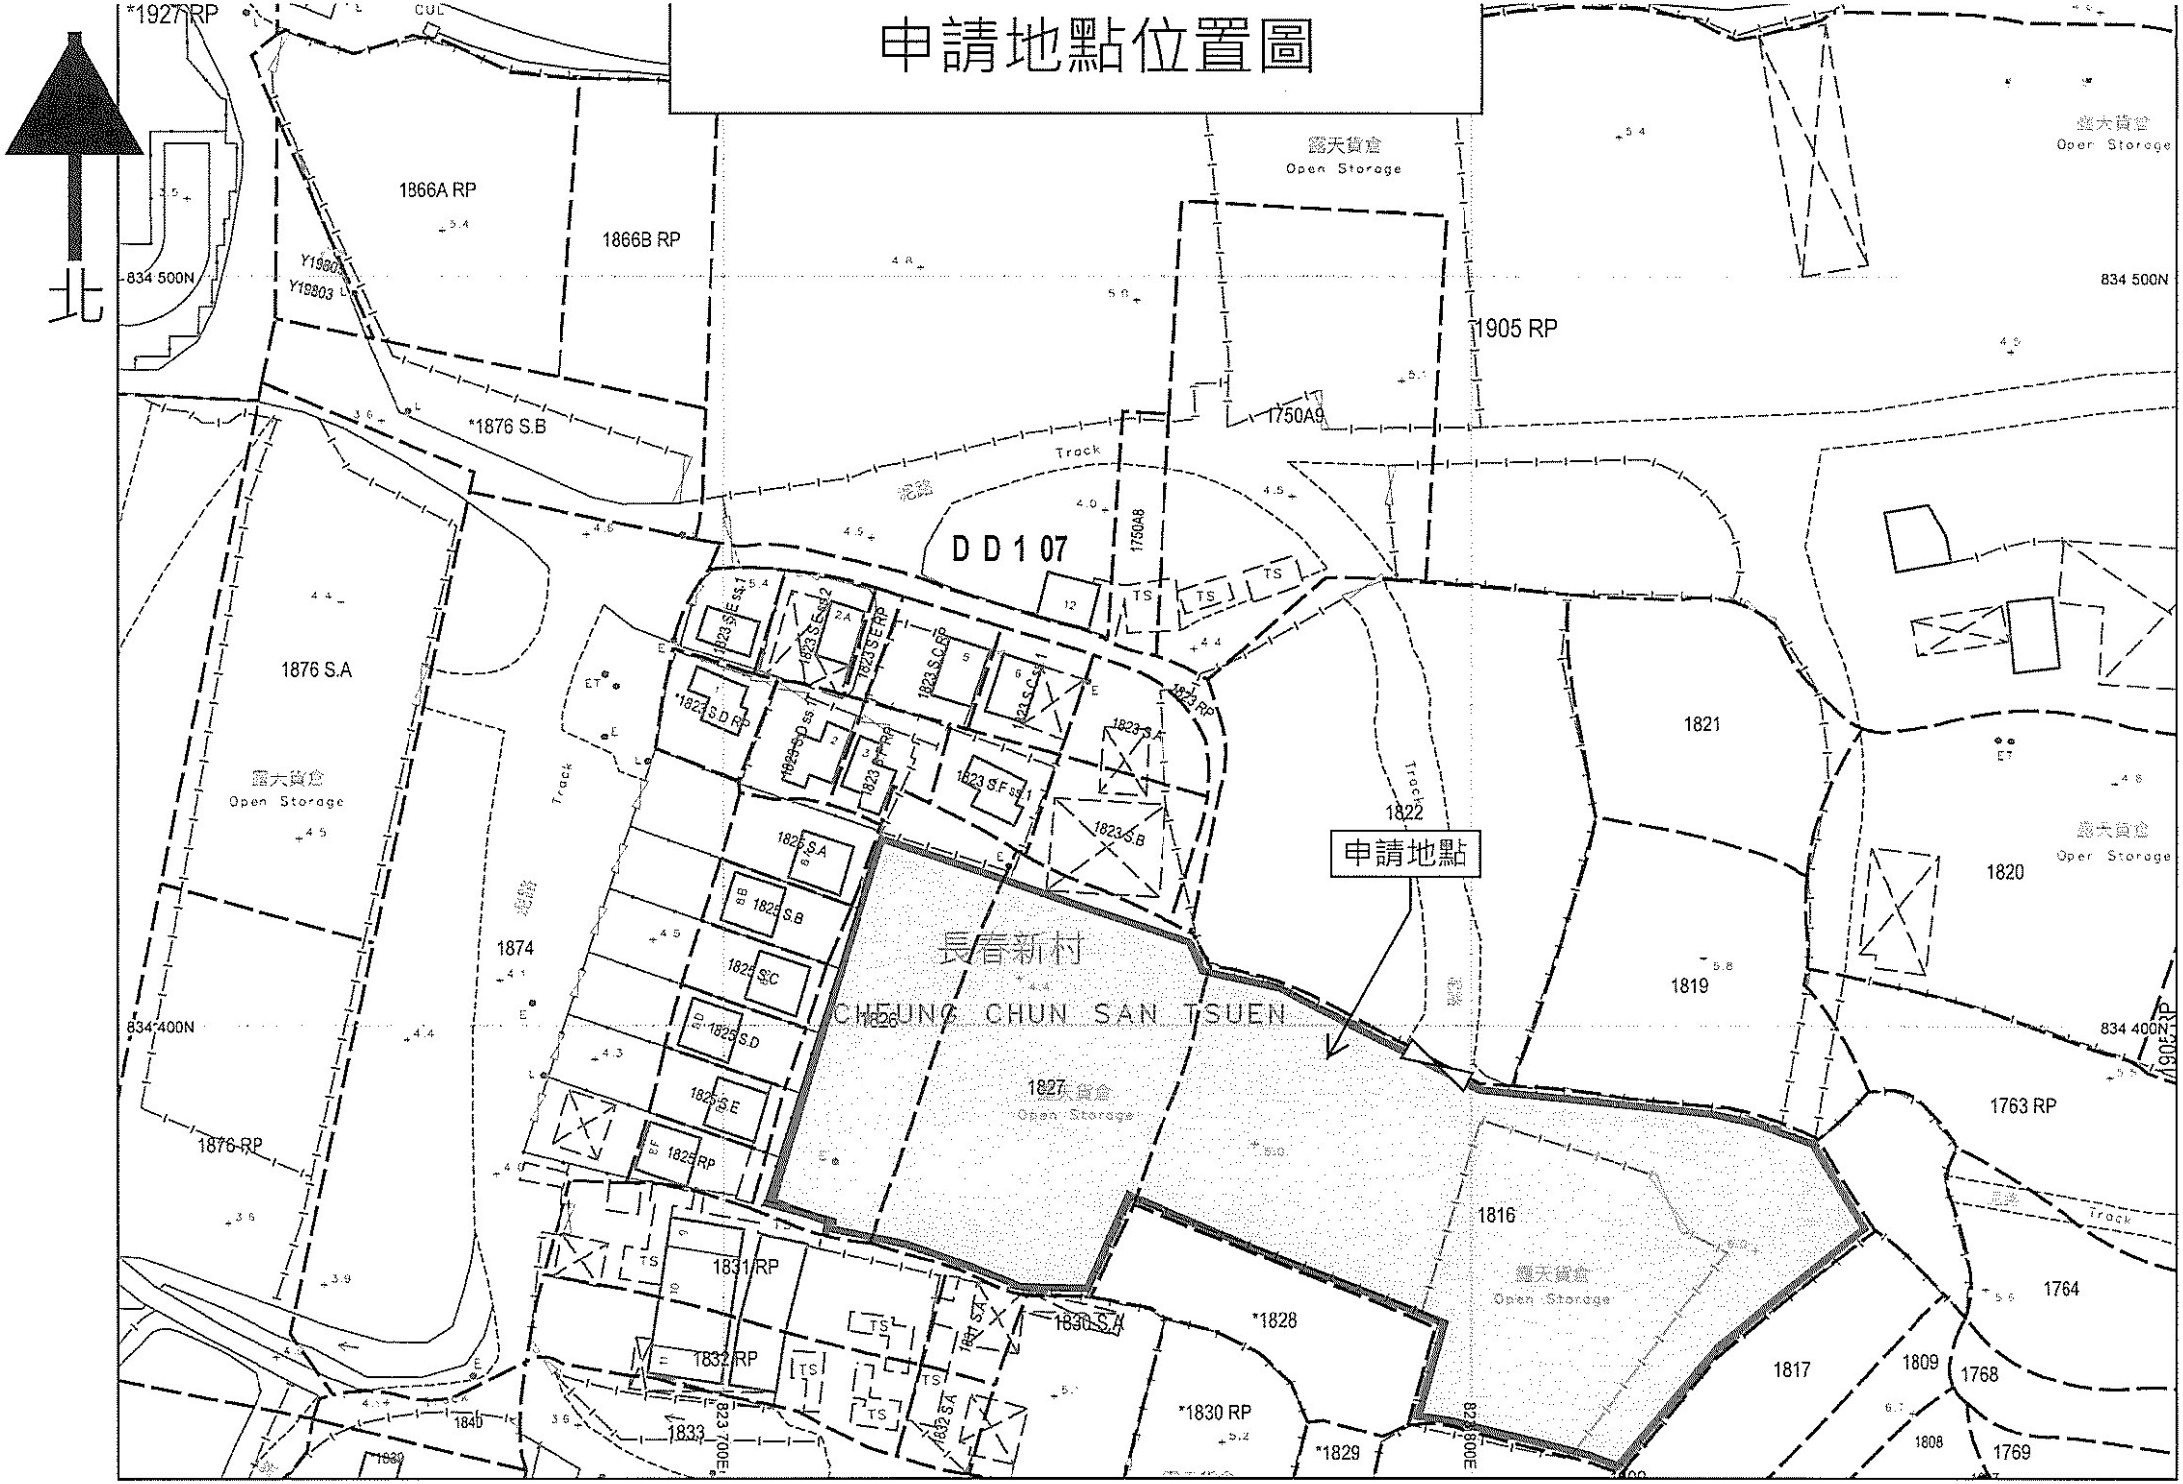
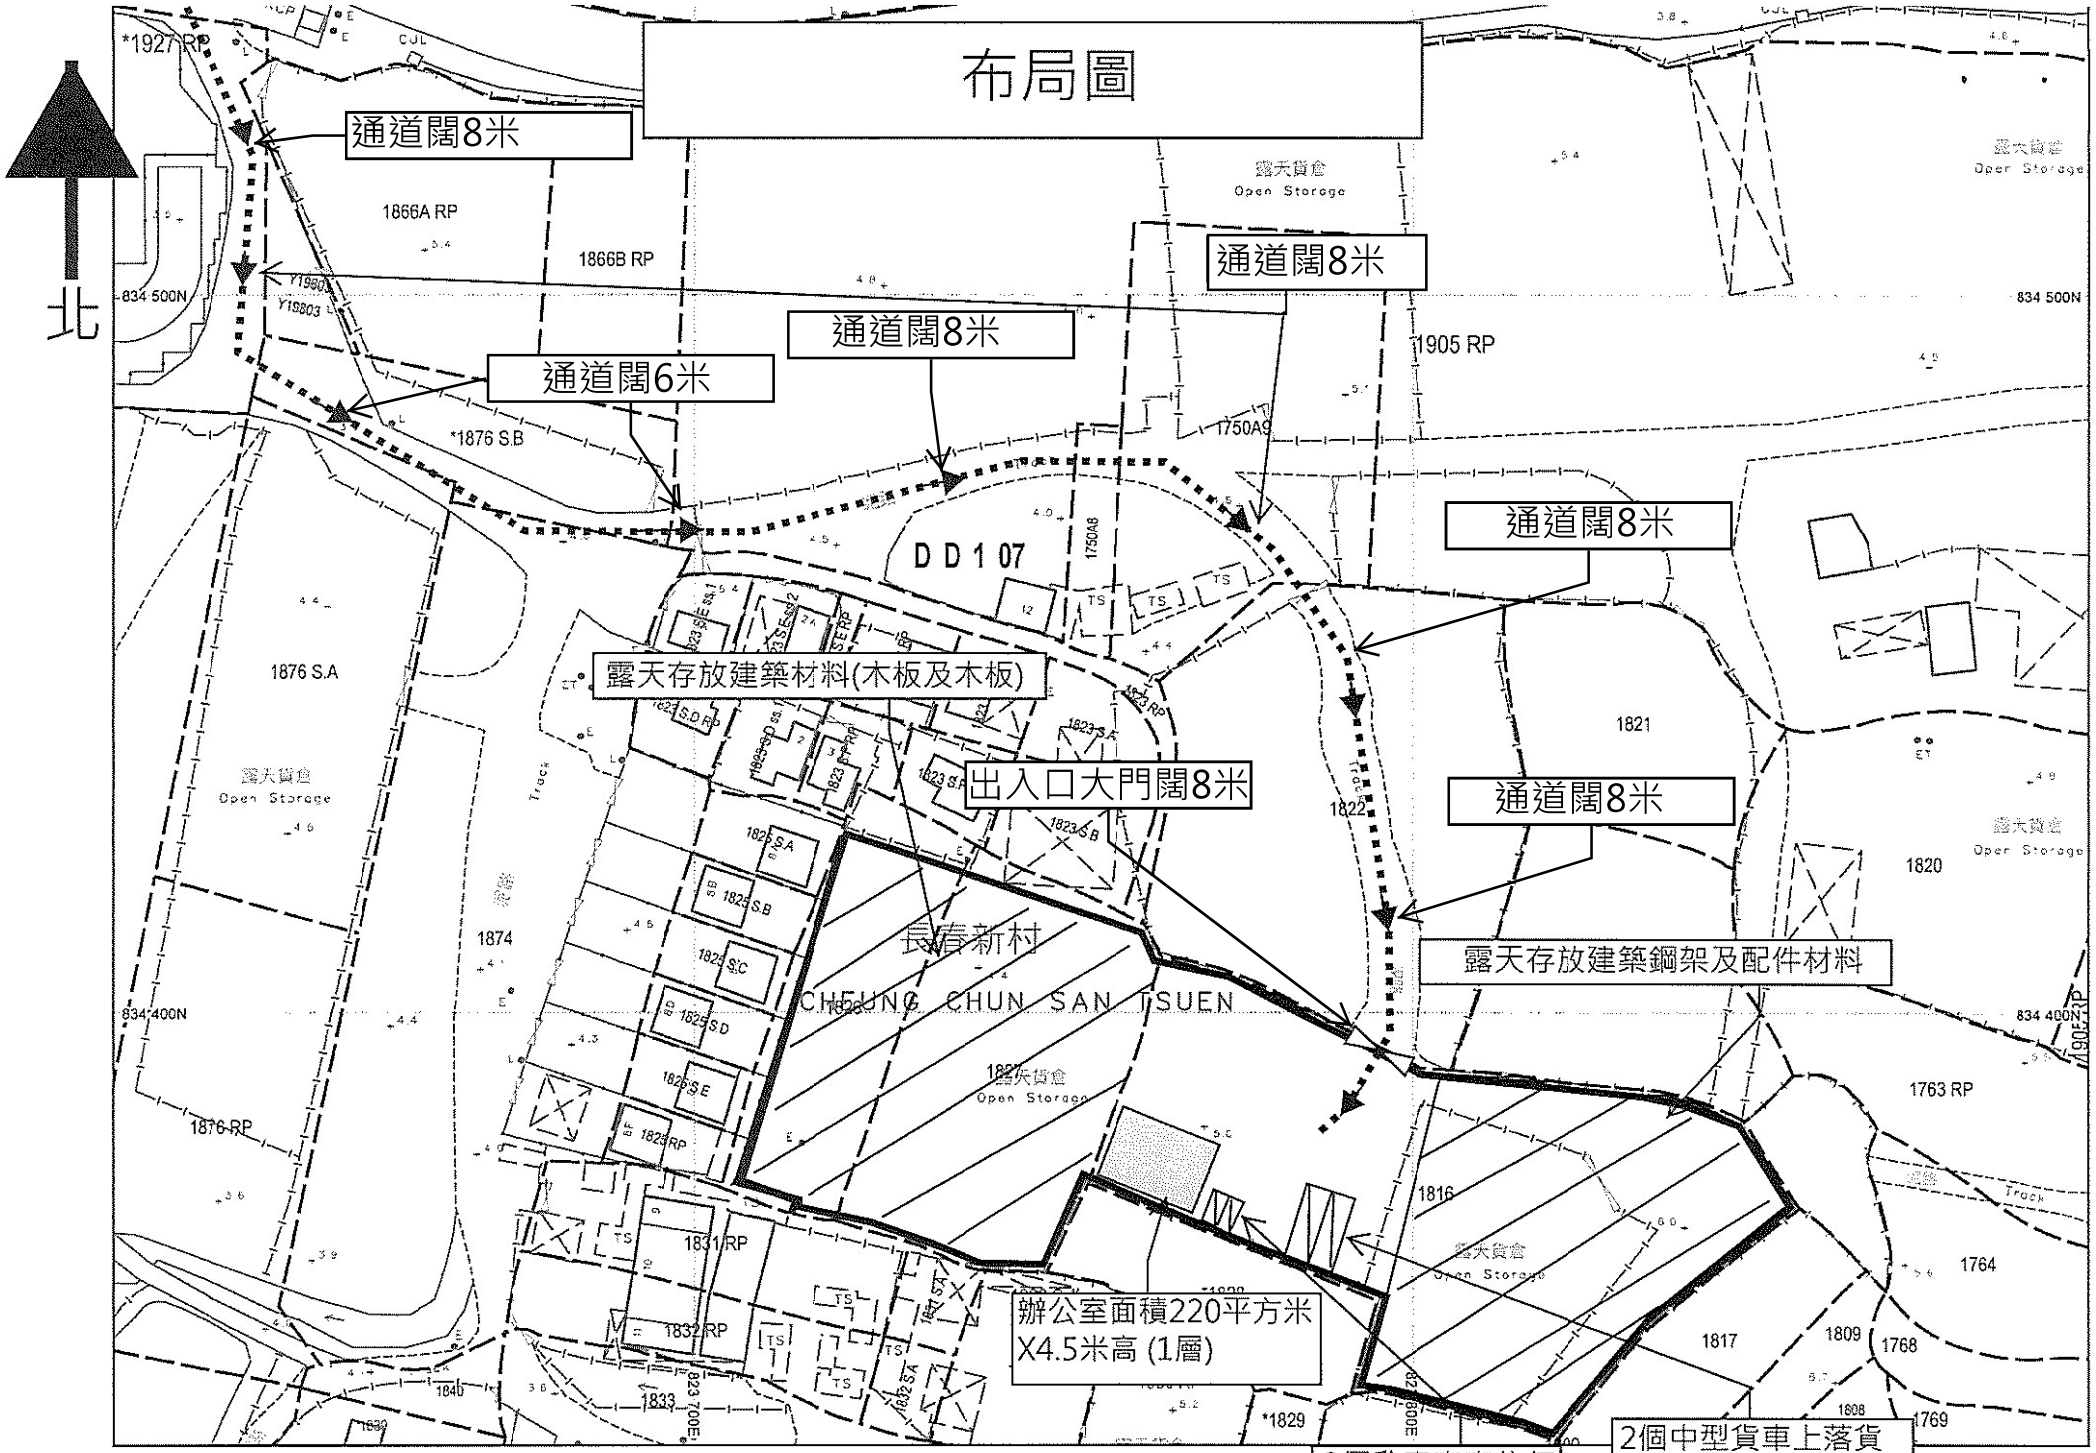
申請地點位置圖


北
申請地點
長青新村
CHEUNG CHUN SAN TSUEN
DD 107
露天貨倉
Open Storage
1866A RP
1866B RP
1905 RP
1876 S.A
*1876 S.B
1876 RP
1874
1821
1822
1820
1819
1816
1763 RP
1764
1817
1809
1768
1769
1808
1831 RP
1832 RP
1833
*1828
*1829
*1830 RP
1827
1826
834 500N
834 400N


布局圖
北
通道闊8米
通道闊8米
通道闊8米
通道闊6米
通道闊8米
通道闊8米
露天存放建築材料(木板及木板)
出入口大門闊8米
露天存放建築鋼架及配件材料
辦公室面積220平方米
X4.5米高 (1層)
2個私家車車位每
每個2.5米X5米
2個中型貨車上落貨
車位每個3.5米X11米
長春新村
CHEUNG CHUN SAN TSUEN
DD 107
1866A RP
1866B RP
1905 RP
1876 S.A
1876 S.B
1876 RP
1874
1821
1822
1820
1763 RP
1764
1816
1817
1809
1768
1769
1808
1831 RP
1832 RP
1833
*1829
*1927 RP
834 500N
834 400N
露天貨倉
Open Storage