




場地大綱圖

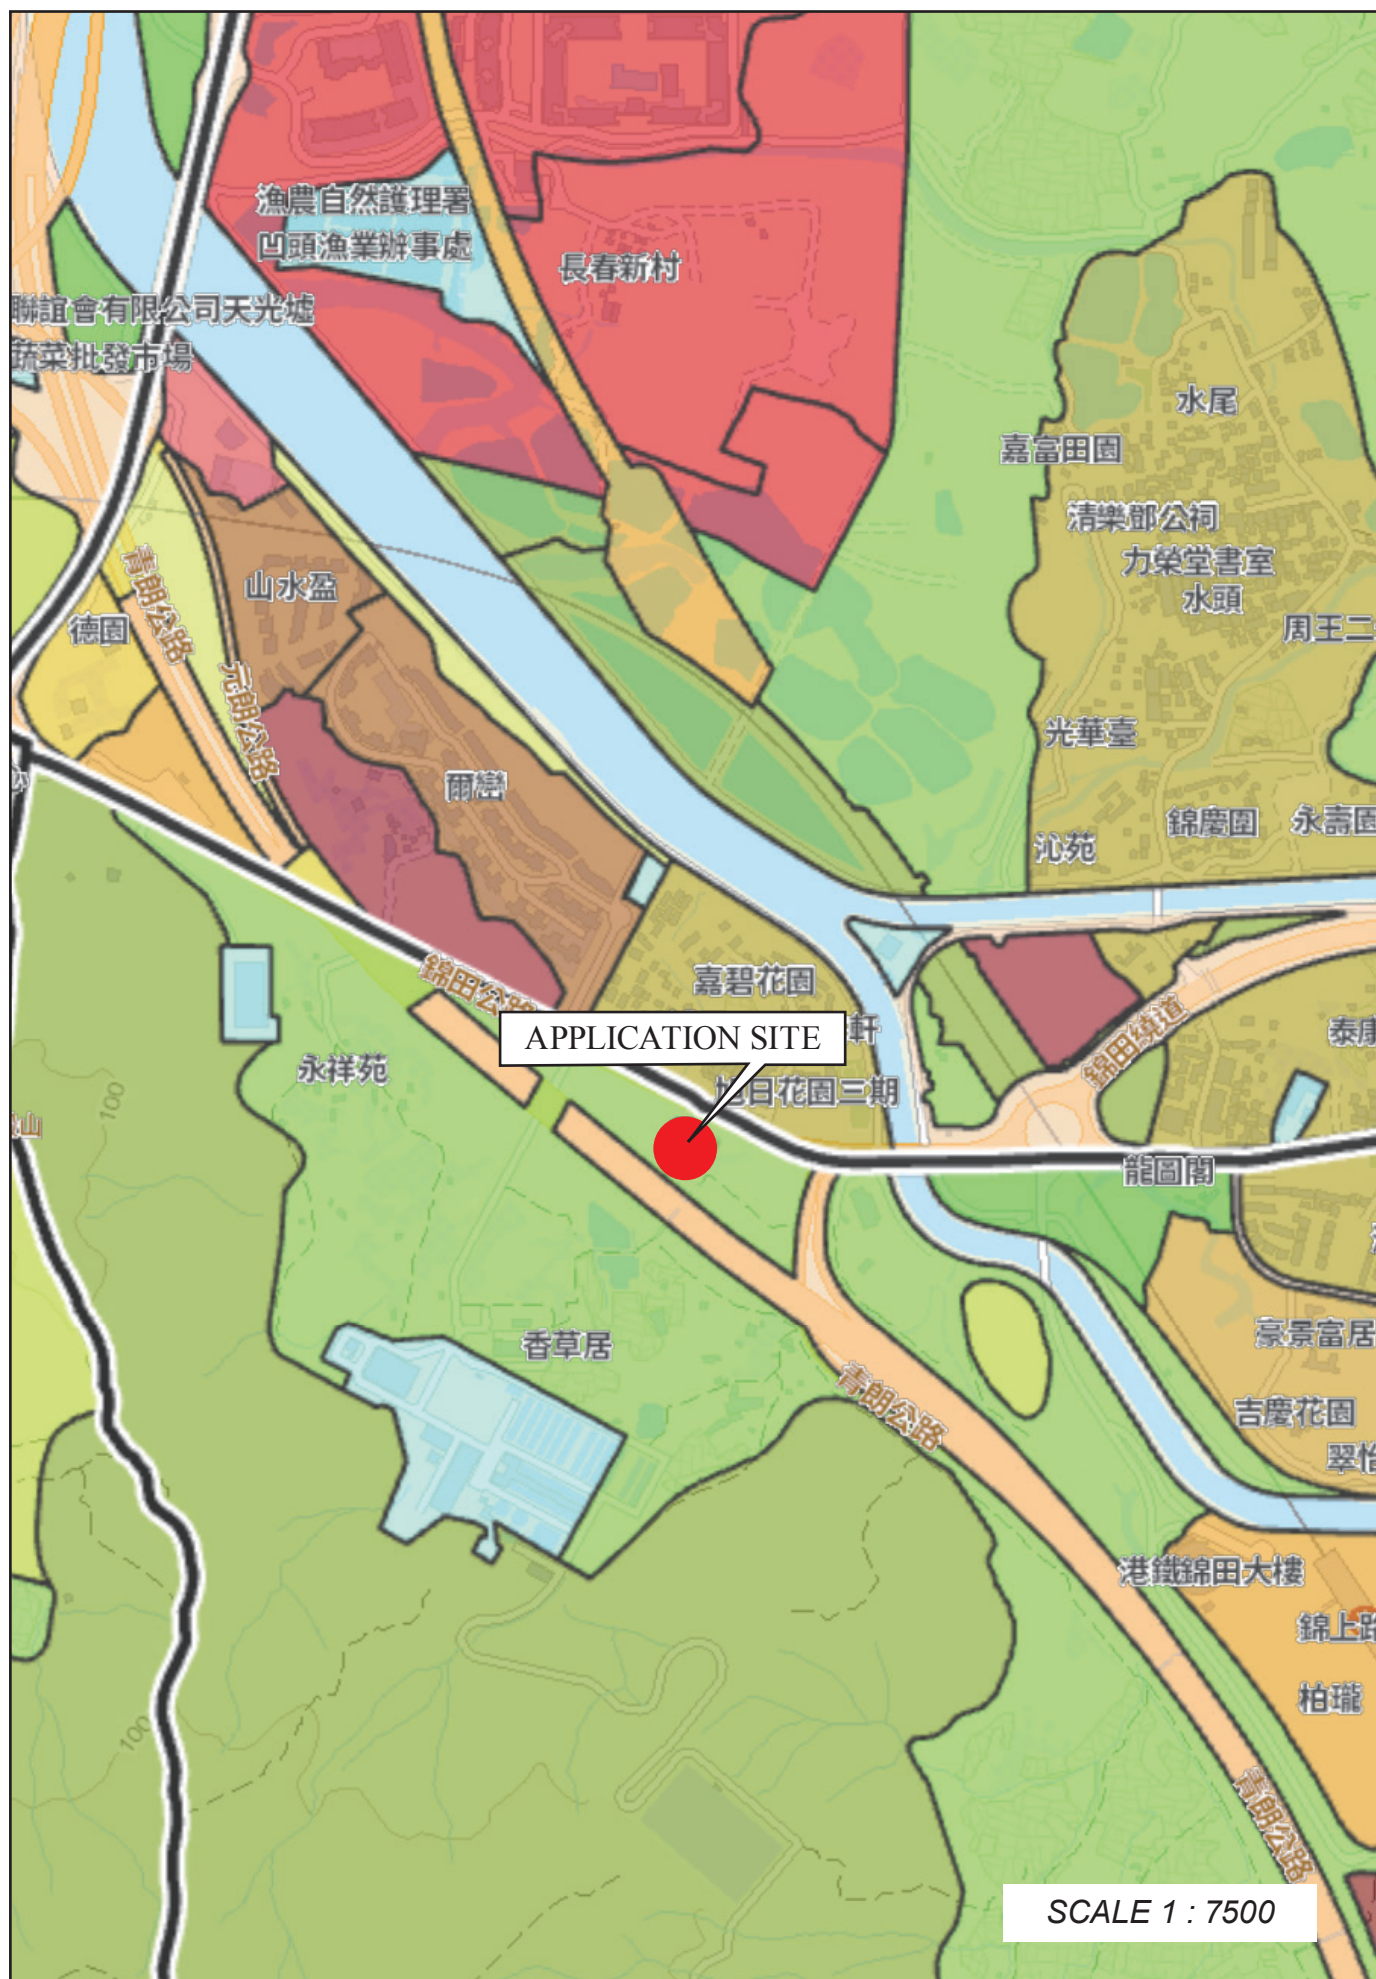

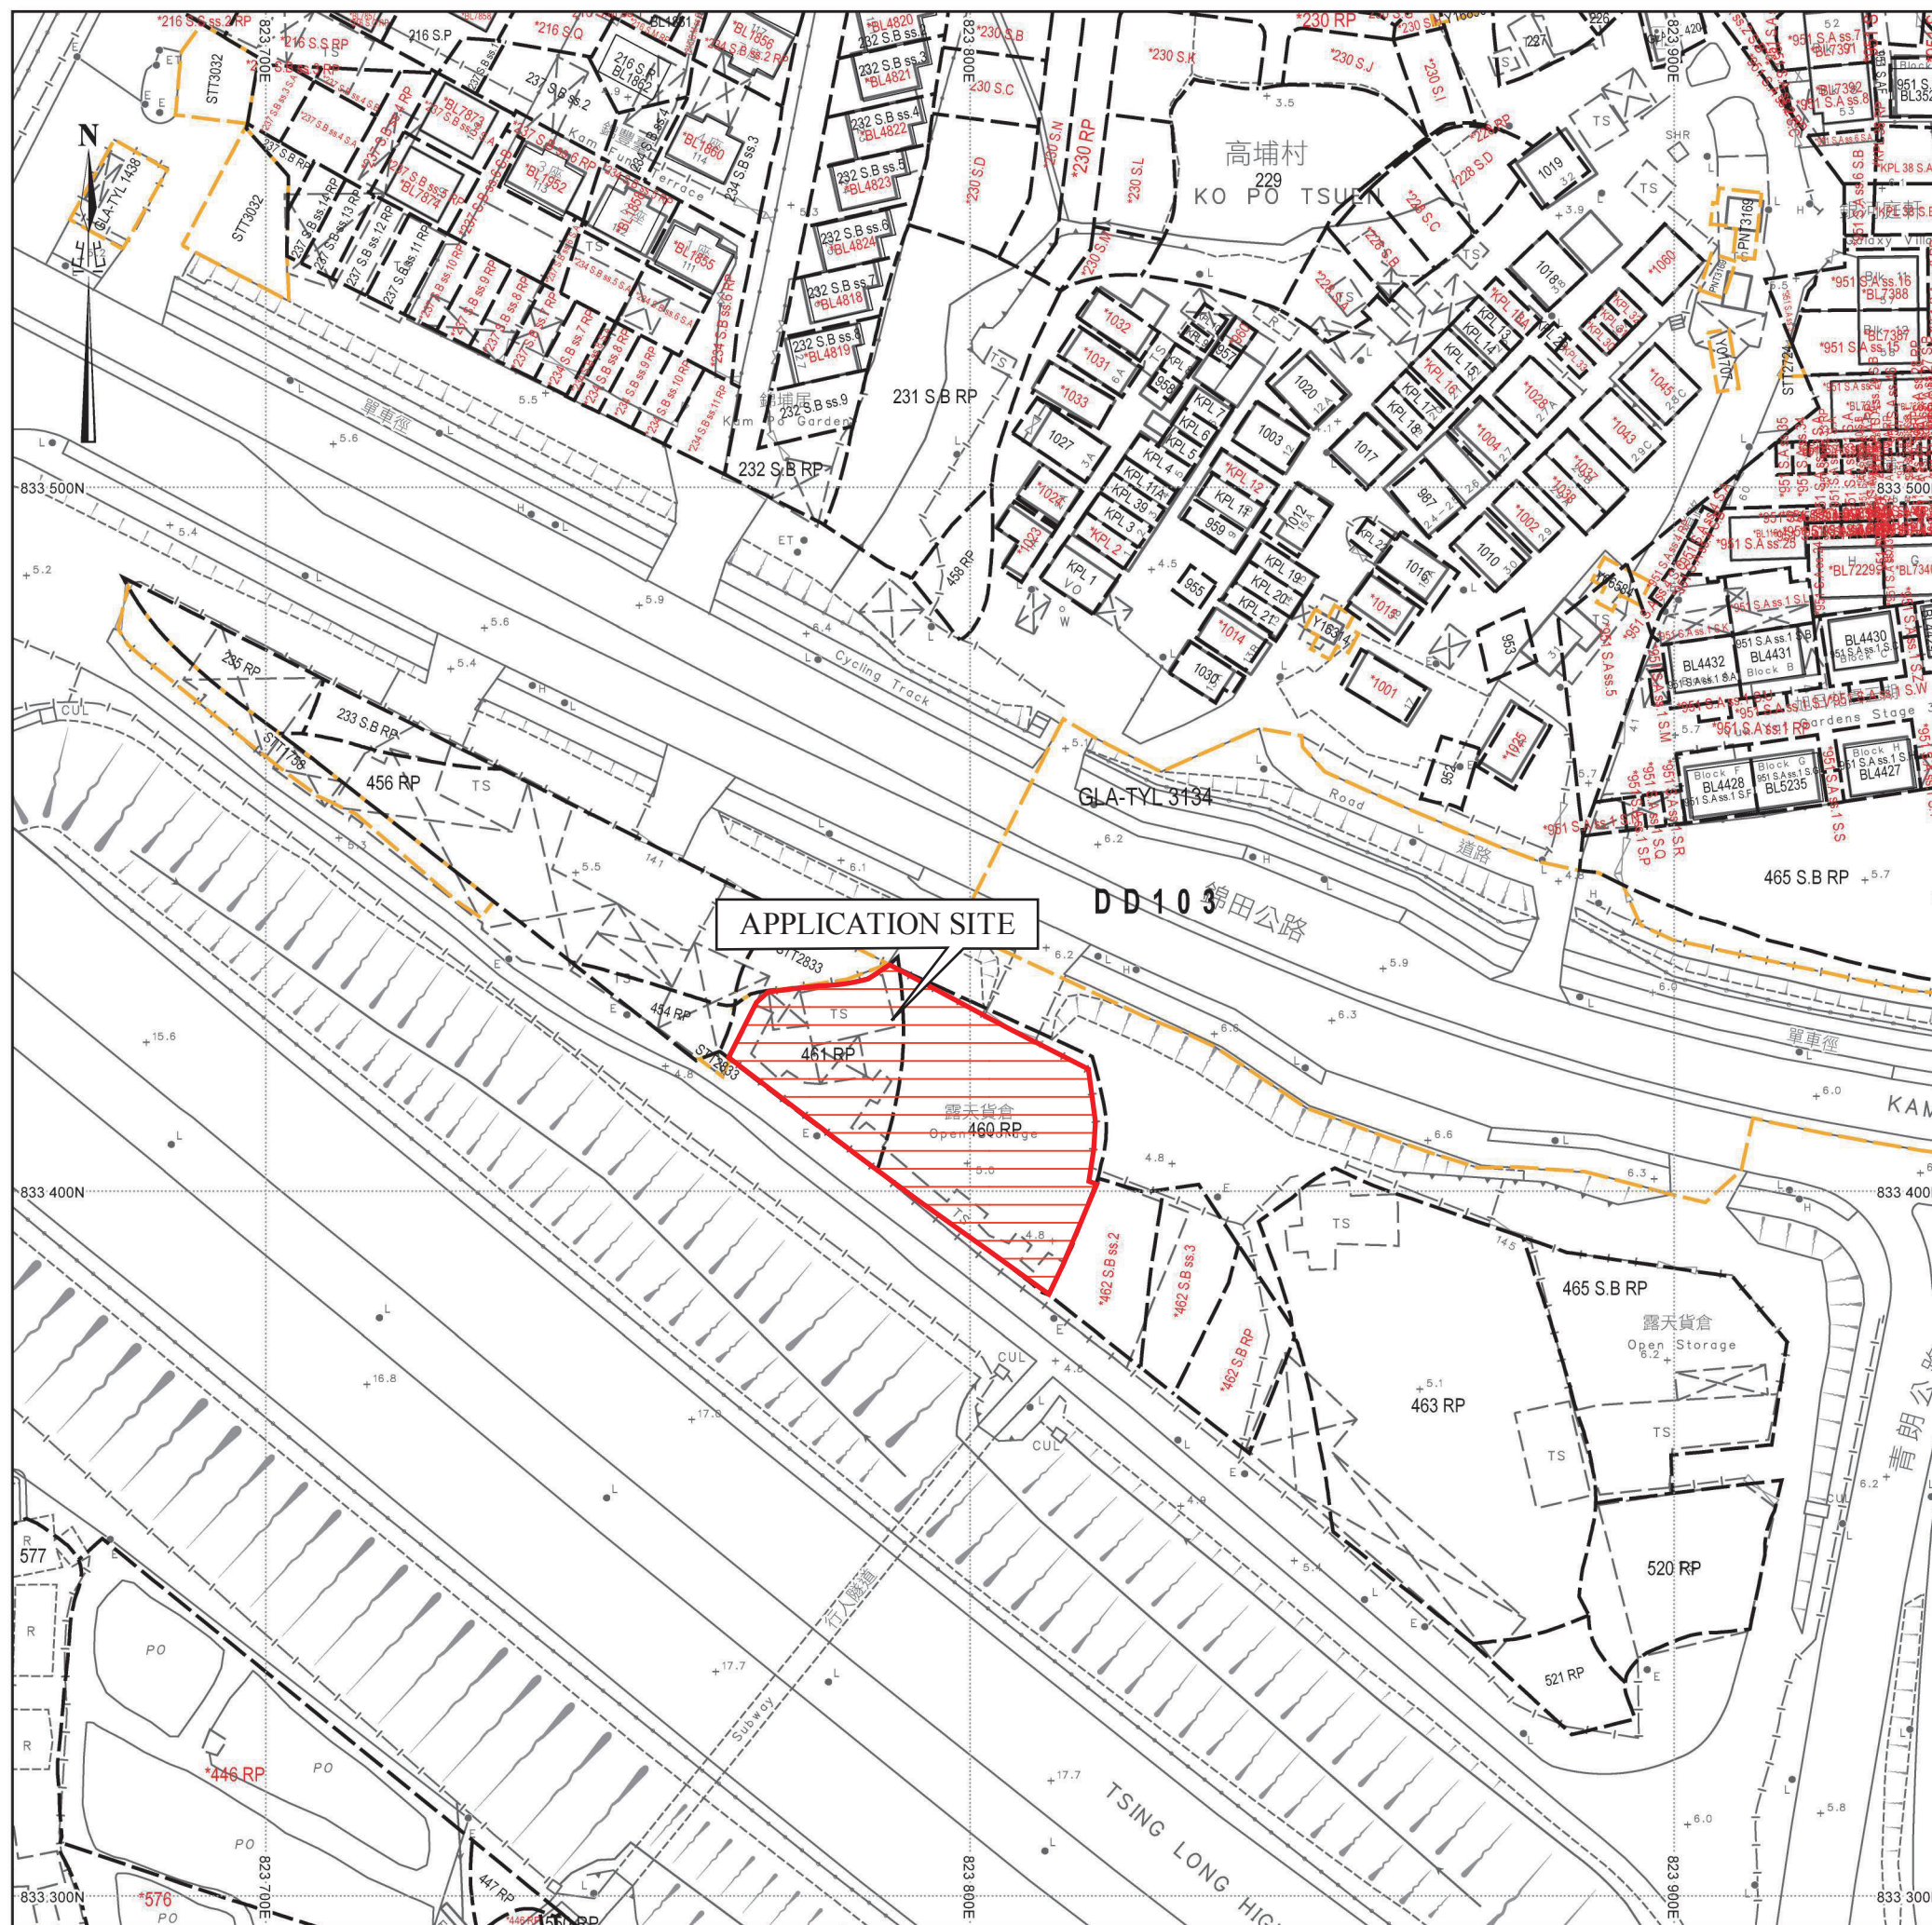

場地位置圖

SCALE 1 : 1000

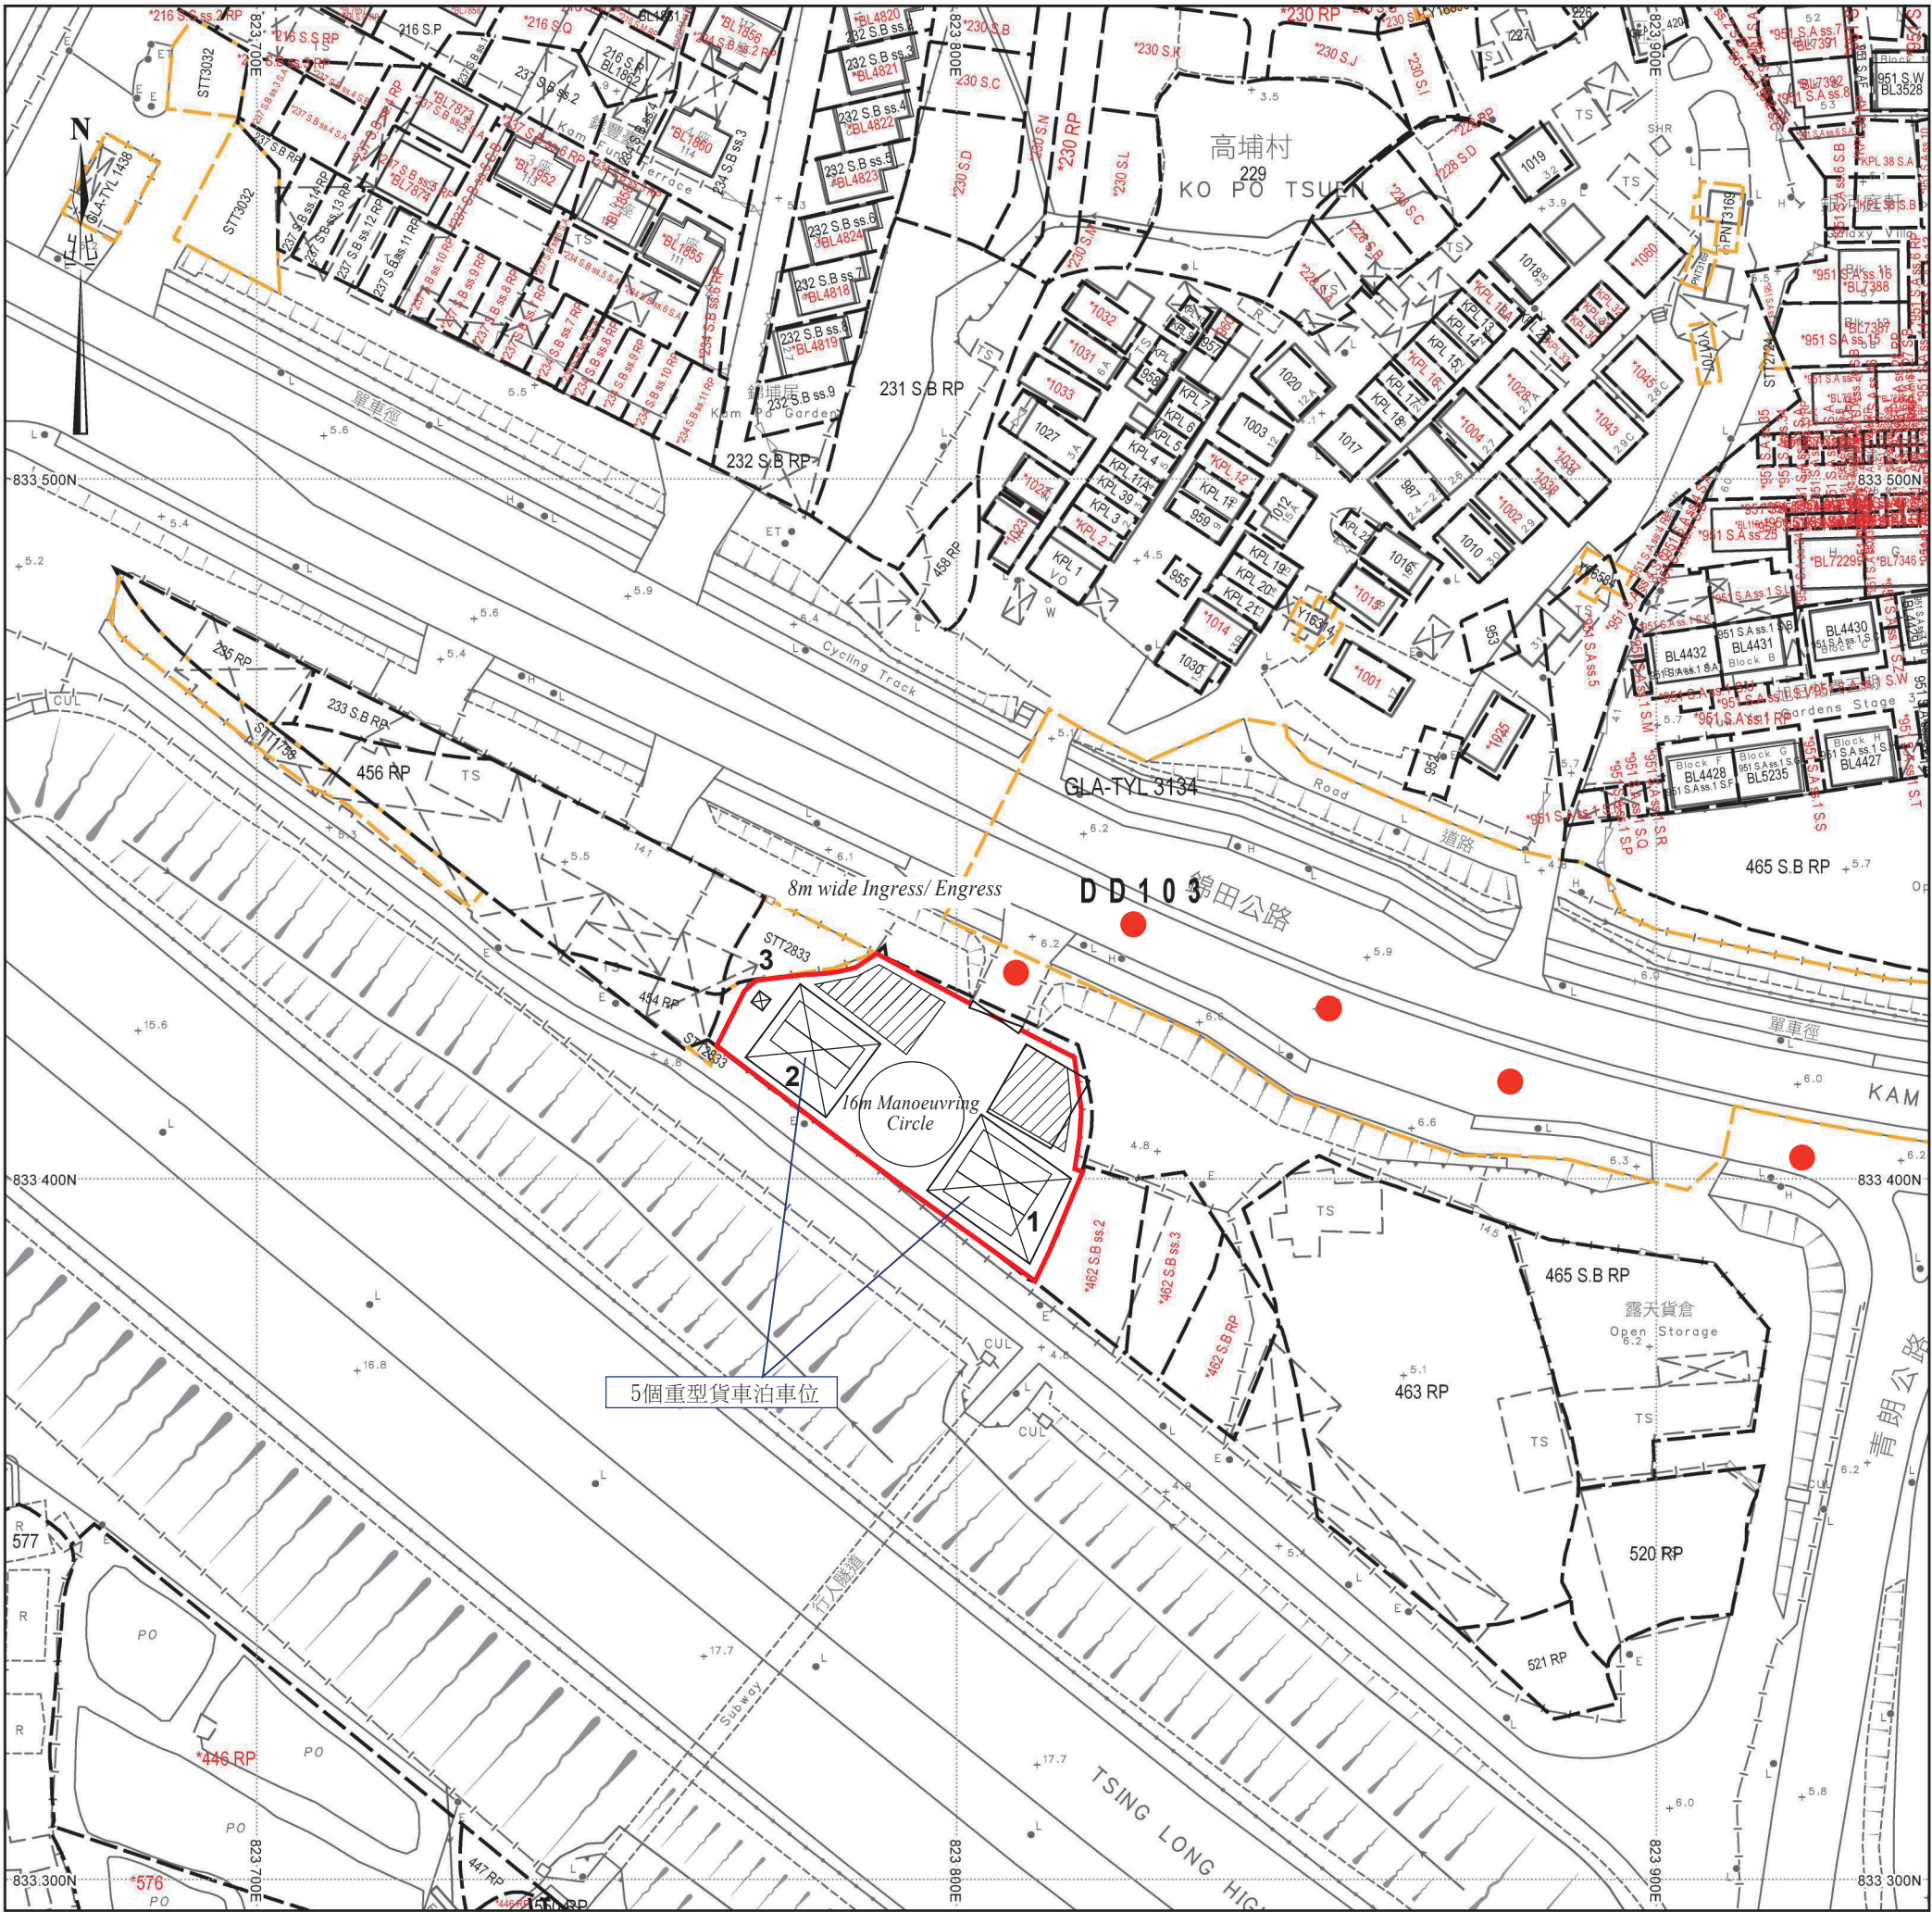

場地設計圖

構築物(1)
用途：汽車修理工場
建築物料：以金屬搭建
高度：約7米
層數：1層
面積：約220平方米
總樓面面積：約220平方米

構築物(2)
用途：汽車修理工場
建築物料：以金屬搭建
高度：約7米
層數：1層
面積：約182平方米
總樓面面積：約182平方米

構築物(3)
用途：洗手間
建築物料：以金屬搭建
高度：約4米
層數：1層
面積：約4平方米
總樓面面積：約4平方米

 汽車零件及汽車銷售用途
 行車路線
SCALE 1 : 1000