


備註:有關申請地點面積1368平方米,在我等購入前地面已全部鋪上一層混凝土,混凝土厚度0.15米,日後如獲得批准,我等不須要進行有關填土的工序。

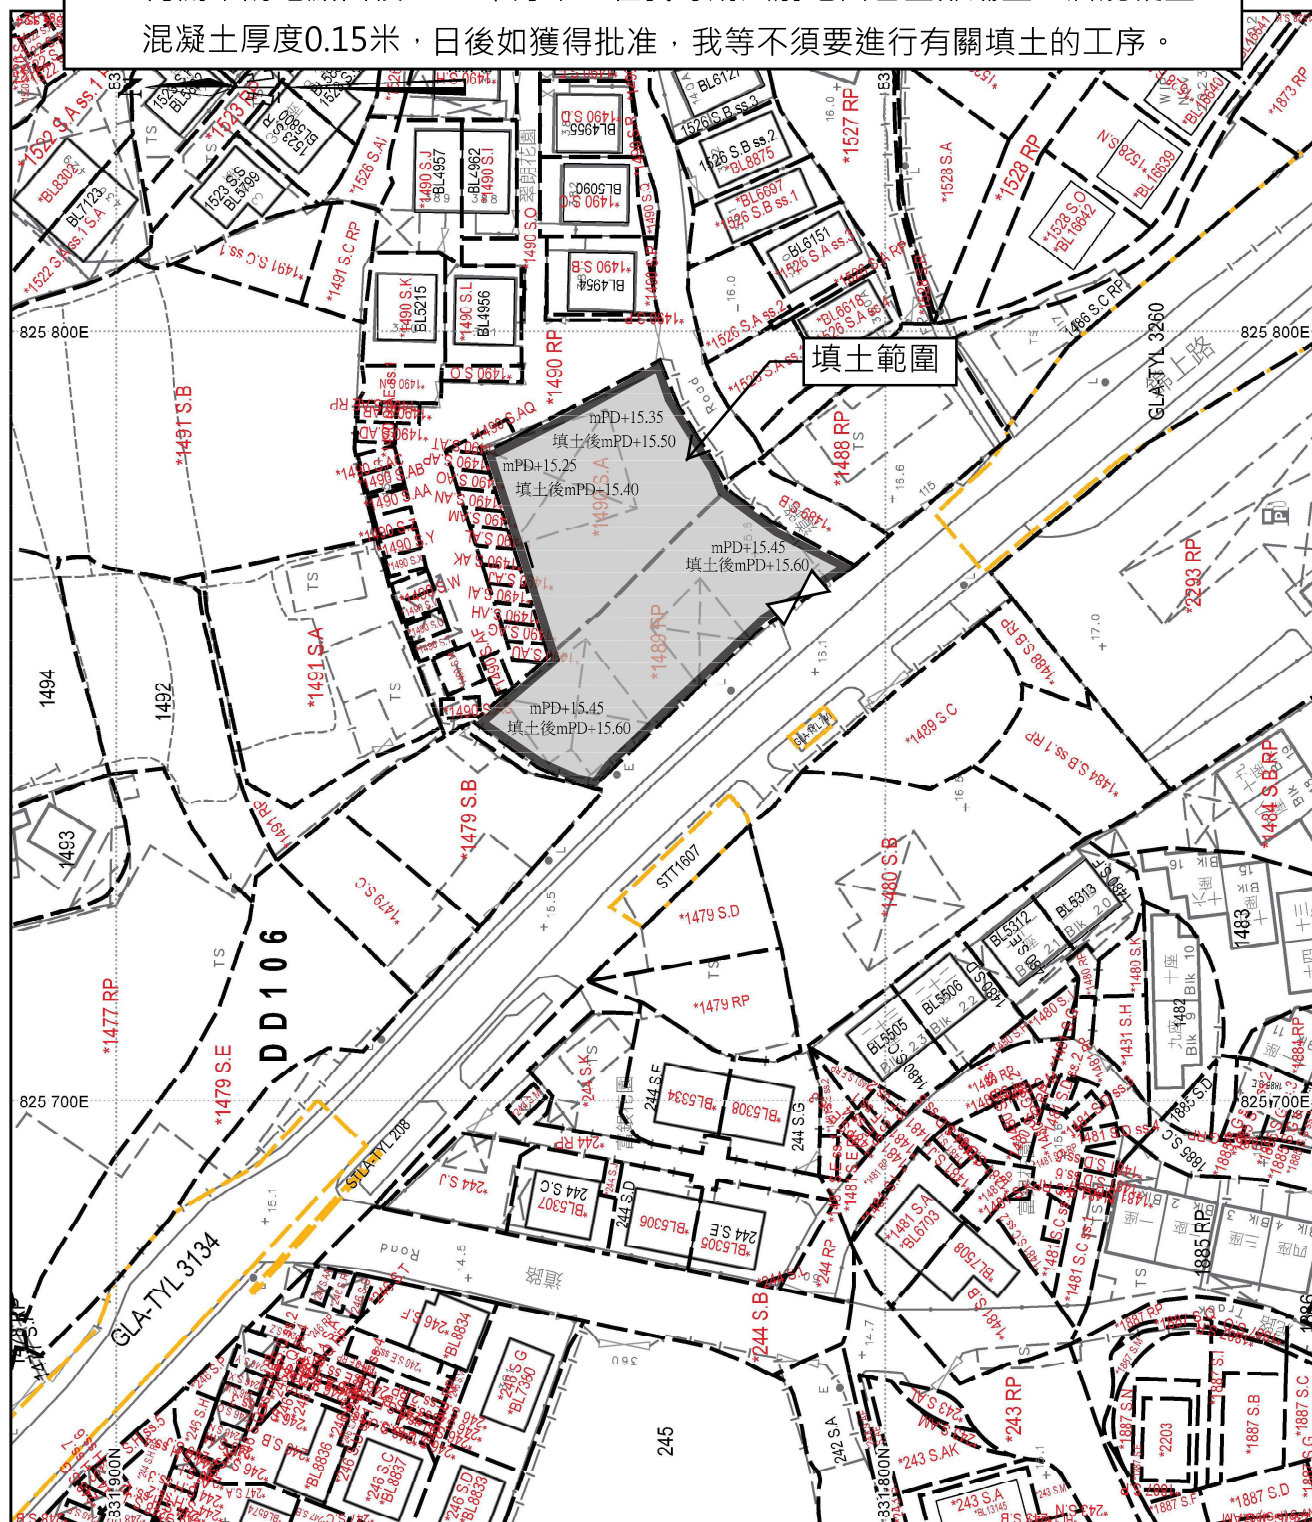

比例尺 SCALE 1:1 000

