

羊場布局圖；(雨水排水)



一、羊群正常天氣時在羊棚棲息，特點是羊棚通風有異味及與天然生境接近；遇嚴寒或暴風雨時將羊群帶進羊舍閃避自然災害。羊隻自由找吃放牧區各種各樣雜草。羊群健康指數極高。

二、羊群飼餵的精飼料是：回收來的廚余（啤酒渣和豆腐渣）制作的飼料及在指定放牧區吃草。減少廢物和可持續發展。

三、羊隻糞便及場內污水通過羊場內化糞池發酵成有機肥料自然淨化。羊場做到零排污、場內菜園農作物及周邊野草青青綠綠與大欖郊野公園茂密的山林融合為一體、孕育著各種各樣的動植物、青山綠水的优美天然景觀。

黃色虛線內（包括約9平方米政府地）擬議申請設置硬鋪面用做暫存物料及小徑搬移物料用途。到新羊棚及配套地底化糞池建設完成將之拆除還原。

羊群很少經過這個位置當須要經過時會加派人手管理；如有遺下羊屎即時清理。

藍色虛線內2004年建的舊羊棚已殘舊須建新羊棚替代。

申請地點做好硬鋪面正4.965米平水.(高過政府雨水渠面4.965米)

紅色虛線雨水排水方向

青色虛線內擬議申請設置硬鋪面用做搭建新羊棚。包括地底化糞池。

綠色虛線內農用構築物內設置羊舍及其它配套。

丈量約份第113約
D.D.113

紅色虛線是原始天然草地雨水排水溝。

政府建造雨水接水渠面平水正負零。

紅線內余下的位置用作回收廚余加工制作飼料餵羊及種植果菜自然淨化經化糞池發酵過的羊場糞便污水即有機肥料。

政府水表位。

地段界線由地政總署測繪處土地信息中心提供
LOT BOUNDARY PROVIDED BY LAND INFORMATION CENTRE,
SURVEY AND MAPPING OFFICE OF THE LANDS DEPARTMENT

2025年7月2日根據測量圖編號
6-NE-17C製備的摘要圖
EXTRACT PLAN PREPARED ON 2.7.2025
BASED ON SURVEY SHEET No(s).
6-NE-17C

米
METRES 20

SITE

紅色虛線內羊場總面積約1800平方米。坐落在山丘上梯形；分五級；每級高低0.8米至1.米不等。地勢高乾爽；地質硬實。


羊場布局圖；（羊棚及地底化糞池）



一、羊群正常天氣時在羊棚棲息，特點是羊棚通風有異味及與天然生境接近；遇嚴寒或暴風雨時將羊群帶進羊舍閃避自然災害。羊隻自由找吃放牧區各種各樣雜草。羊群健康指數極高。

二、羊群飼餵的精飼料是：回收來的廚余（啤酒渣和豆腐渣）制作的飼料及在指定放牧區吃草。減少廢物和可持續發展。

三、羊隻糞便及場內污水通過羊場內化糞池發酵成有機肥料自然淨化。羊場做到零排污、場內菜園農作物及周邊野草青青綠綠與大欖郊野公園茂密的山林融合為一體、孕育著各種各樣的動植物、青山綠水的优美天然景觀。

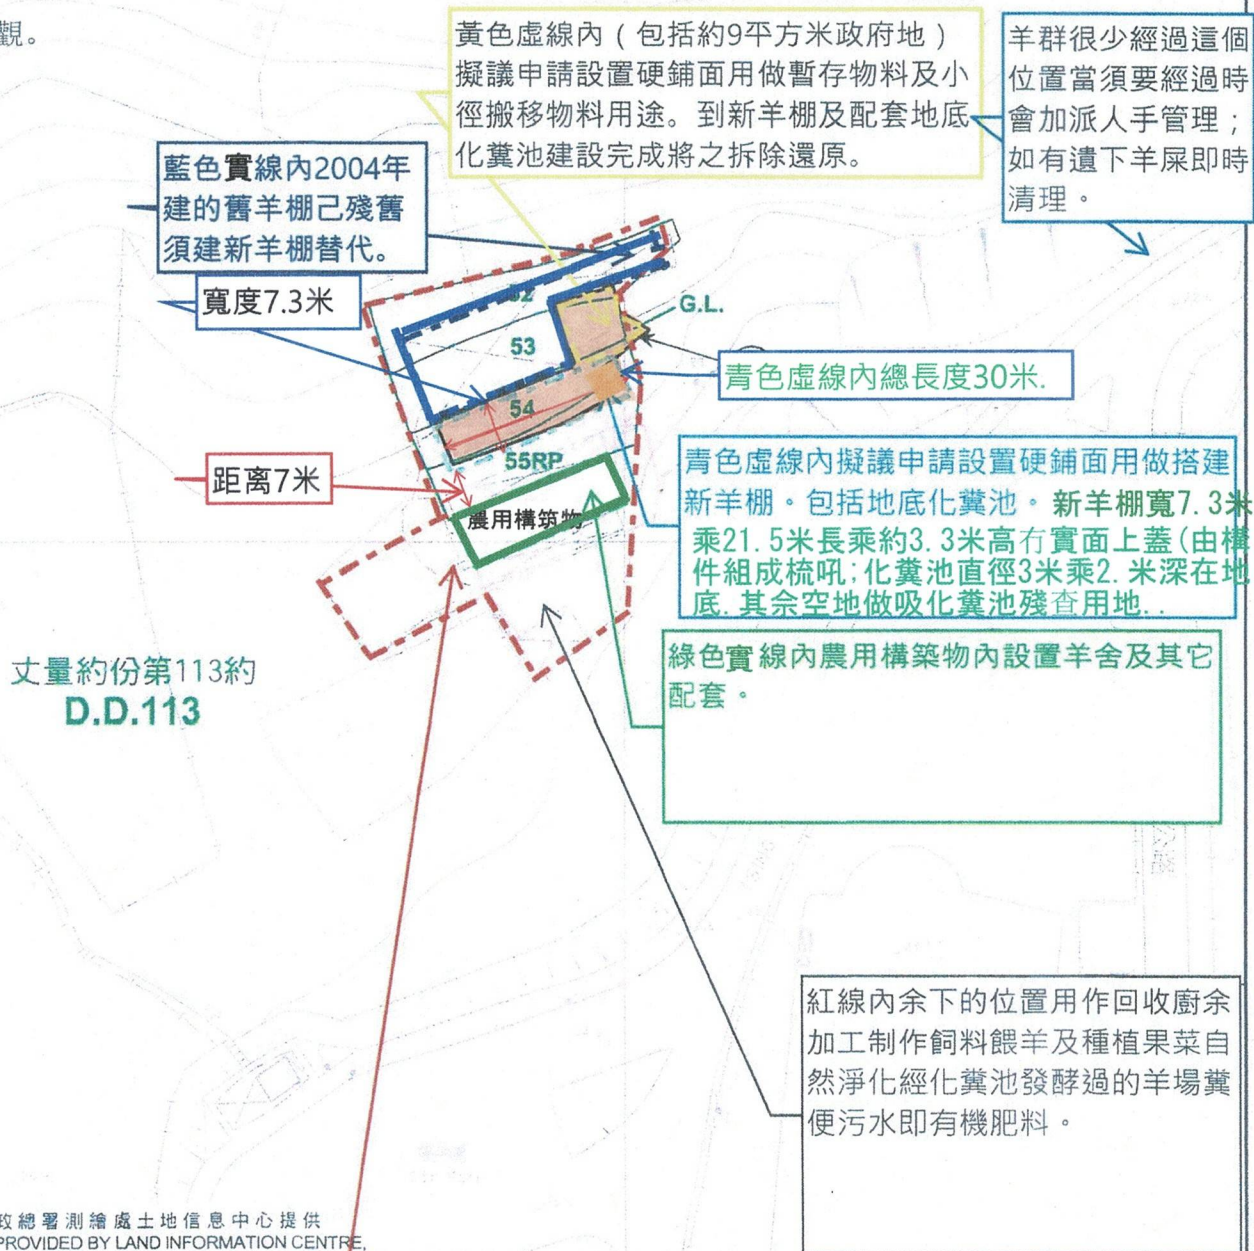

2025年7月2日根據測量圖編號
6-NE-17C製備的摘要圖

EXTRACT PLAN PREPARED ON 2.7.2025
BASED ON SURVEY SHEET No(s).
6-NE-17C

SITE


紅色虛線內羊場總面積約1800平方米。坐落在山丘上梯形；分五級；每級高低0.8米至1.米不等。地勢高乾爽；地質硬實。

米
METRES 20



申請做硬鋪面填0.1米英泥沙(四寸)位圖

丈量約份第113約
D.D.113

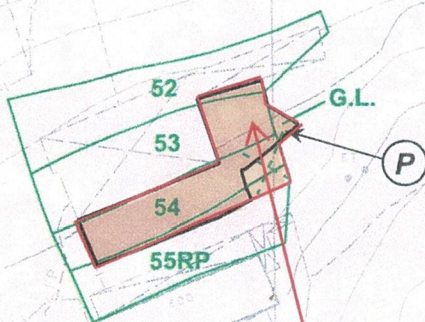

地段界線由地政總署測繪處土地信息中心提供
LOT BOUNDARY PROVIDED BY LAND INFORMATION CENTRE,
SURVEY AND MAPPING OFFICE OF THE LANDS DEPARTMENT

2025年7月2日根據測量圖編號
6-NE-17C製備的摘要圖
EXTRACT PLAN PREPARED ON 2.7.2025
BASED ON SURVEY SHEET No(s).
6-NE-17C


丈量約份第113約
的地段及毗鄰政府土地
LOT(S) IN D.D.113
AND ADJOINING GOVERNMENT LAND
SCALE 1:1000 比例尺

米 20 0 20 40 米
METRES METRES

紅色線內申
請做硬鋪面2
55平方米填
英泥沙零點
一米厚(四寸)



申請做硬鋪面(0.1米英泥沙)位圖(一)

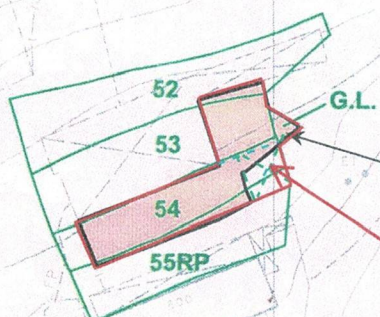

綠虛線交叉位5平方米做地底化糞池

丈量約份第113約
D.D.113


圖例 LEGEND

- 事涉地點(粉紅色標示)
SUBJECT SITE (COLOURED PINK)
- 53** 地段編號
LOT NUMBER
- 地段界線
LOT BOUNDARY
- G.L.** 政府土地
GOVERNMENT LAND

地段界線由地政總署測繪處土地信息中心提供
LOT BOUNDARY PROVIDED BY LAND INFORMATION CENTRE,
SURVEY AND MAPPING OFFICE OF THE LANDS DEPARTMENT


2025年7月2日根據測量圖編號
6-NE-17C製備的摘要圖
EXTRACT PLAN PREPARED ON 2.7.2025
BASED ON SURVEY SHEET No(s).
6-NE-17C

丈量約份第113約
的地段及毗鄰政府土地
LOT(S) IN D.D.113
AND ADJOINING GOVERNMENT LAND
SCALE 1:1000 比例尺

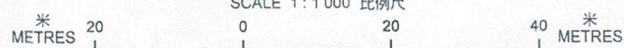



申請做硬鋪面(0.1米英泥沙)位圖(二)

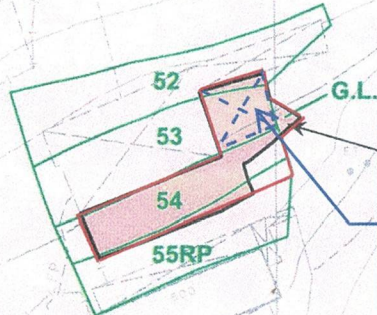

藍色交叉線位及傍邊
政府土地待羊棚搭建
完成將之還原種木瓜
及行人路用途。

丈量約份第113約
D.D.113

圖例 LEGEND

-  事涉地點(粉紅色標示)
SUBJECT SITE (COLOURED PINK)
-  地段編號
LOT NUMBER
-  地段界線
LOT BOUNDARY
-  政府土地
GOVERNMENT LAND

地段界線由地政總署測繪處土地信息中心提供
LOT BOUNDARY PROVIDED BY LAND INFORMATION CENTRE,
SURVEY AND MAPPING OFFICE OF THE LANDS DEPARTMENT

2025年7月2日根據測量圖編號
6-NE-17C製備的摘要圖
EXTRACT PLAN PREPARED ON 2.7.2025
BASED ON SURVEY SHEET No(s).
6-NE-17C


丈量約份第113約
的地段及毗鄰政府土地
LOT(S) IN D.D.113
AND ADJOINING GOVERNMENT LAND

SCALE 1:1 000 比例尺

米 20 0 20 40 米
METRES METRES



申請做硬鋪面(0.1米英泥沙)位圖(三)

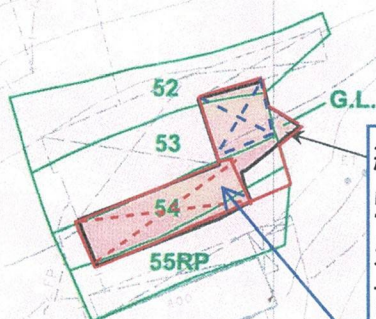

紅色交叉虛線位置21.5米長乘7.3米寬;乘3.3米高(最低點一層高最高點帖地面給羊隻出入)總面積約157平方米;頂部加1.3米圍欄防止羊隻跳出(梳子罅隙)構造切面圖另張表述.

丈量約份第113約
D.D.113

圖例 LEGEND

-  事涉地點(粉紅色標示)
SUBJECT SITE (COLOURED PINK)
- 53** 地段編號
LOT NUMBER
-  地段界線
LOT BOUNDARY
- G.L.** 政府土地
GOVERNMENT LAND

地段界線由地政總署測繪處土地信息中心提供
LOT BOUNDARY PROVIDED BY LAND INFORMATION CENTRE,
SURVEY AND MAPPING OFFICE OF THE LANDS DEPARTMENT

2025年7月2日根據測量圖編號
6-NE-17C製備的摘要圖

EXTRACT PLAN PREPARED ON 2.7.2025
BASED ON SURVEY SHEET No(s).
6-NE-17C

丈量約份第113約
的地段及毗鄰政府土地
LOT(S) IN D.D.113
AND ADJOINING GOVERNMENT LAND

SCALE 1:1000 比例尺

米 METRES 20 0 20 40 米 METRES

申請羊棚切面圖

