


構築物位置平面圖:

申請地點有20尺貨櫃,位置詳見A,B,C,D及構築物位置,詳見(1)至(7).詳細如下粉紅色所示,以便參考.

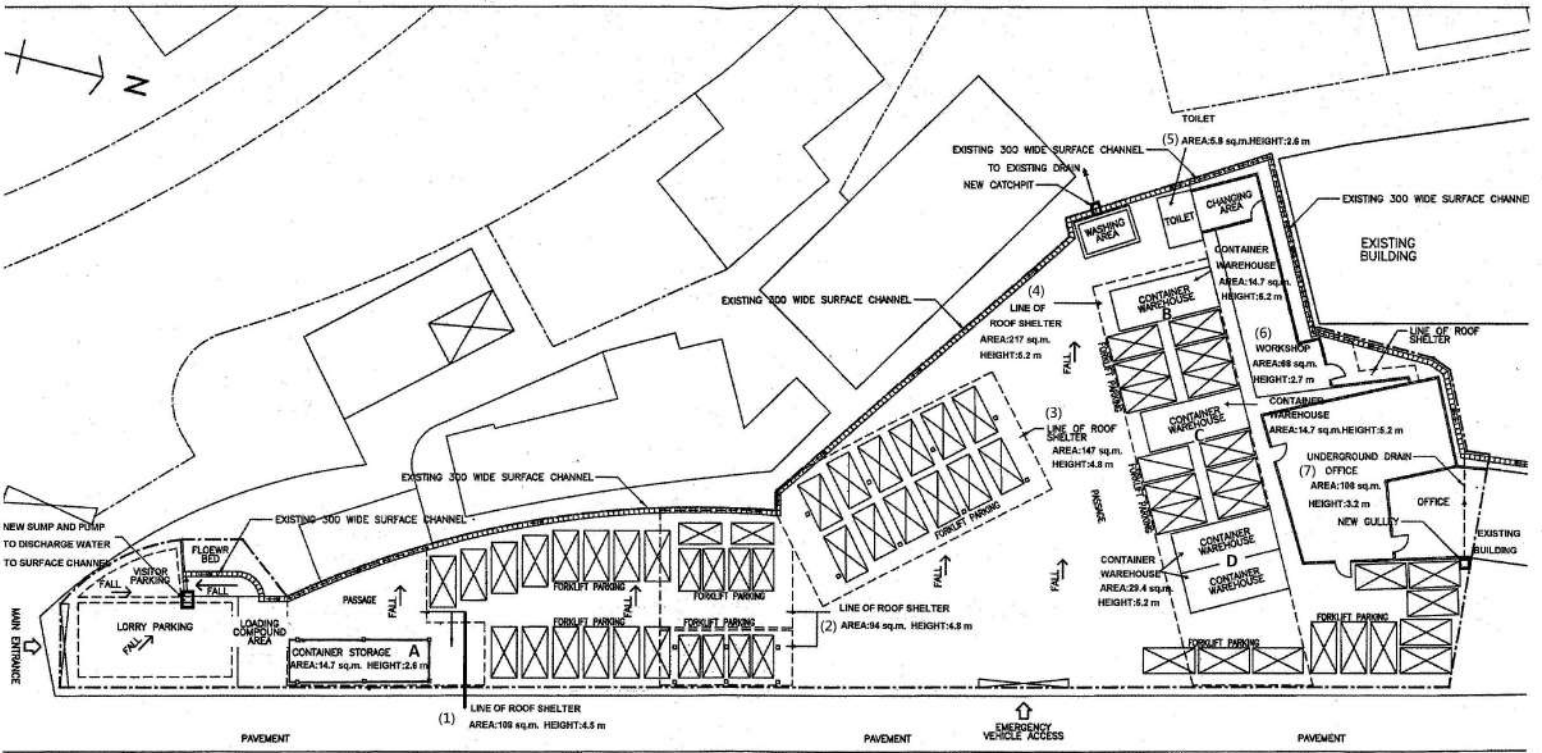

KAM SHEUNG ROAD