


申請地點排水設施位置平面圖

圖上標示A,B,C,D,E,F為拍照位置,敬請留意.

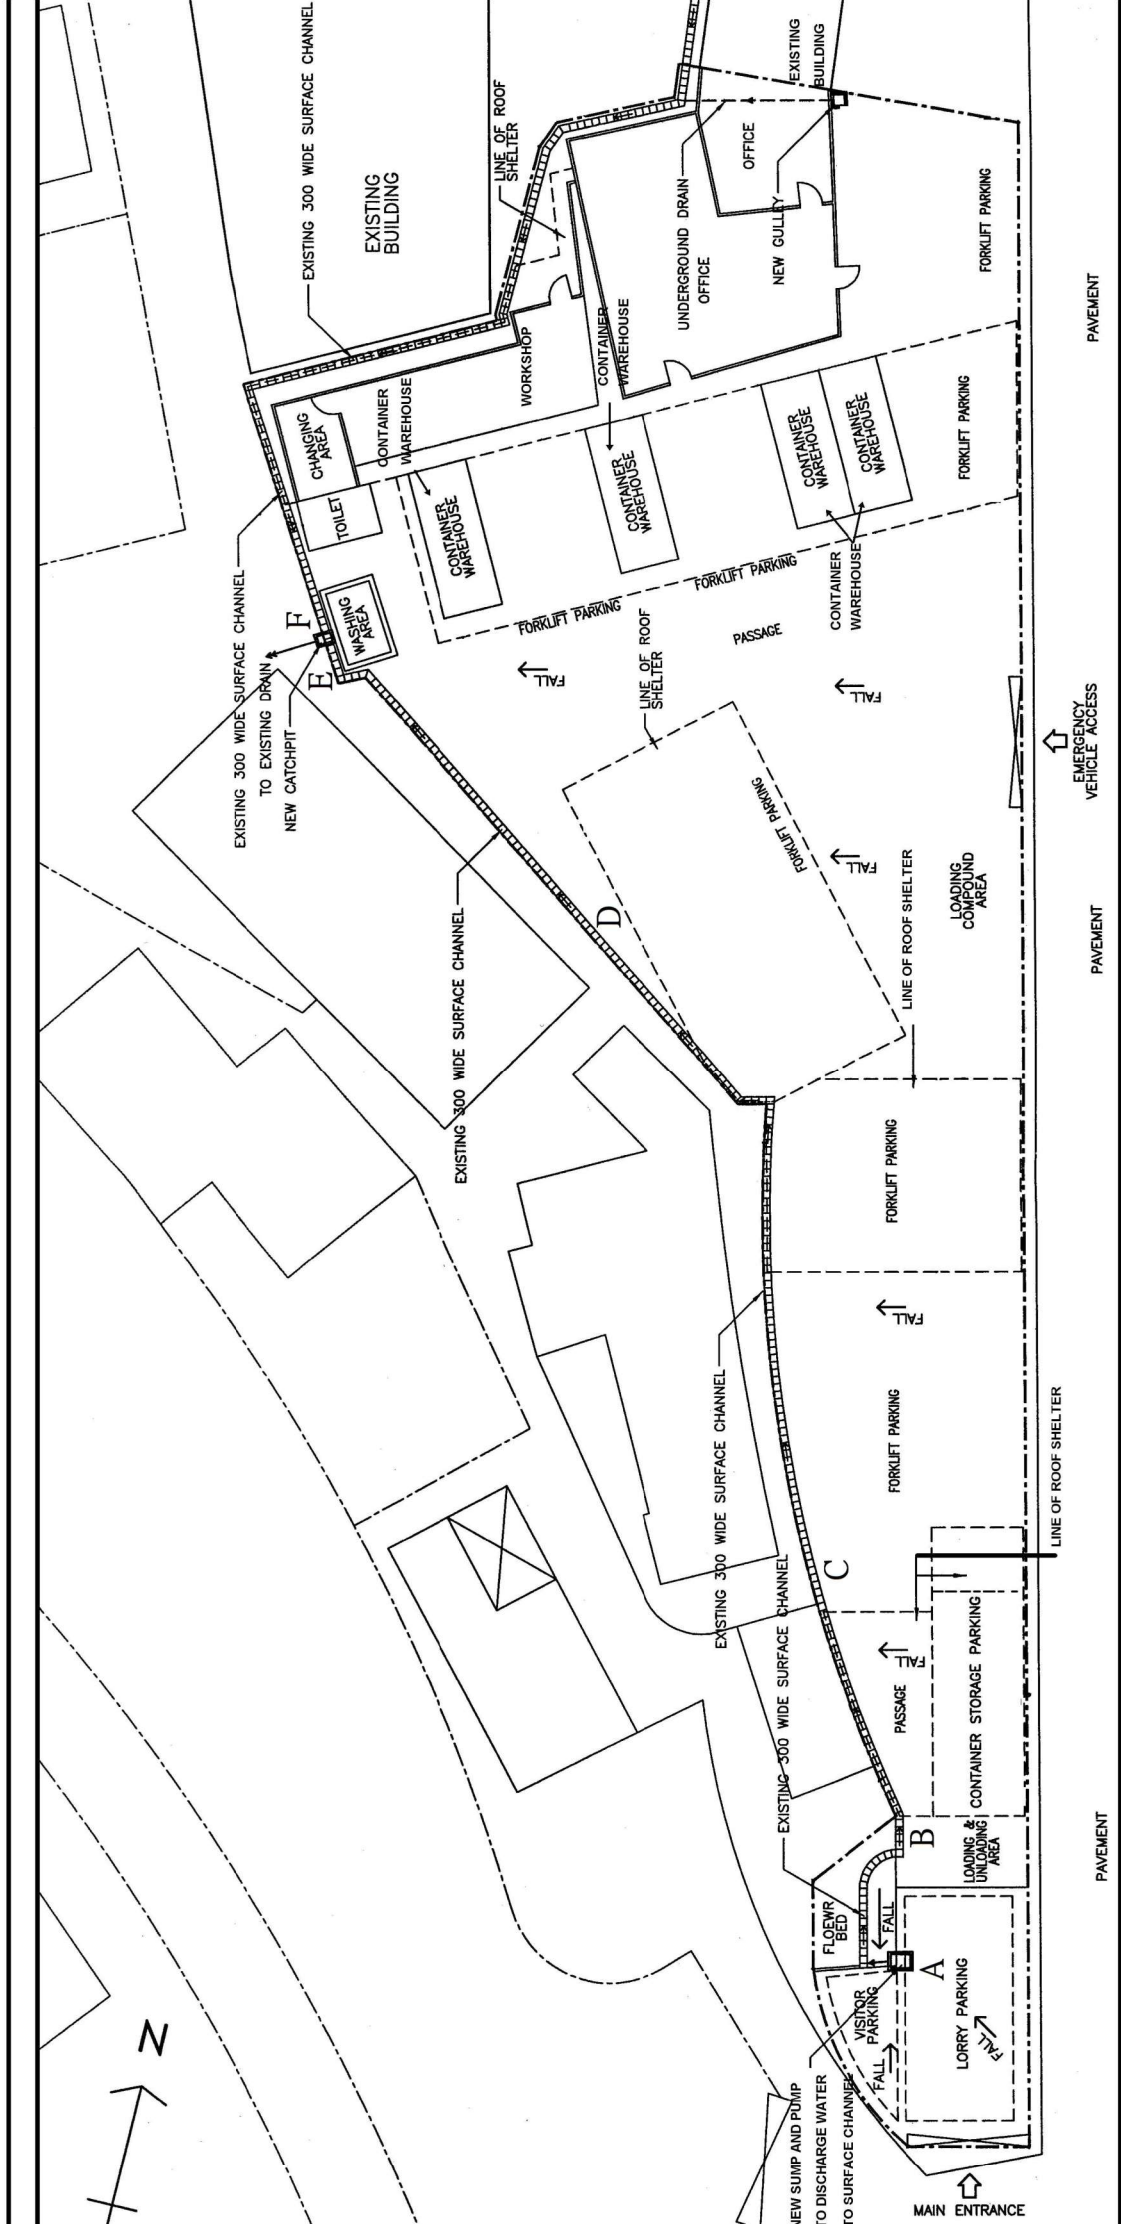

KAM SHEUNG ROAD