


叉車泊位,訪客及貨車泊位平面圖

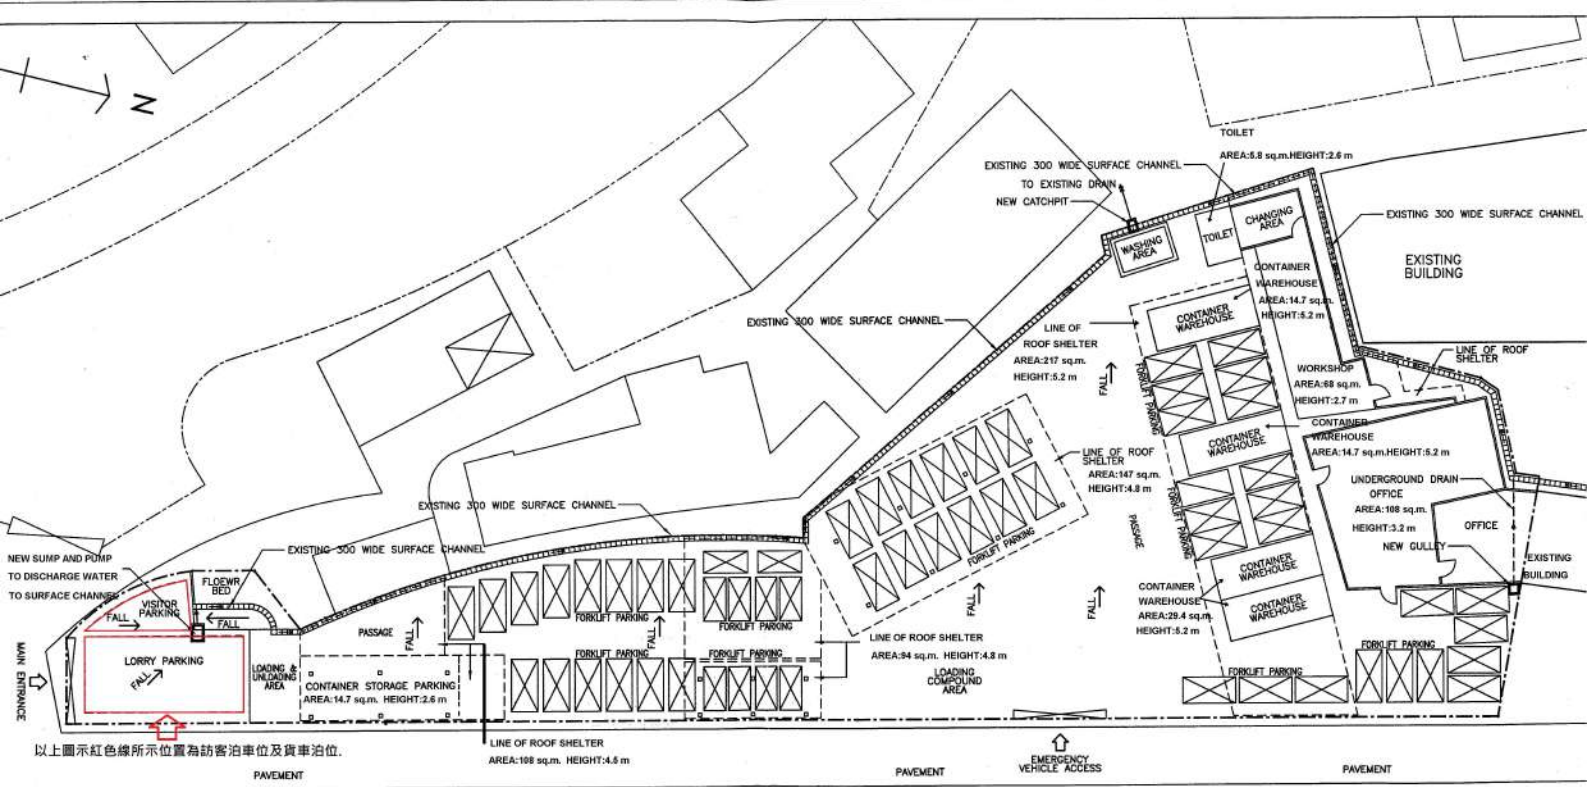

以上圖示紅色線所示位置為訪客泊車位及貨車泊位。

KAM SHEUNG ROAD