



場地大綱圖

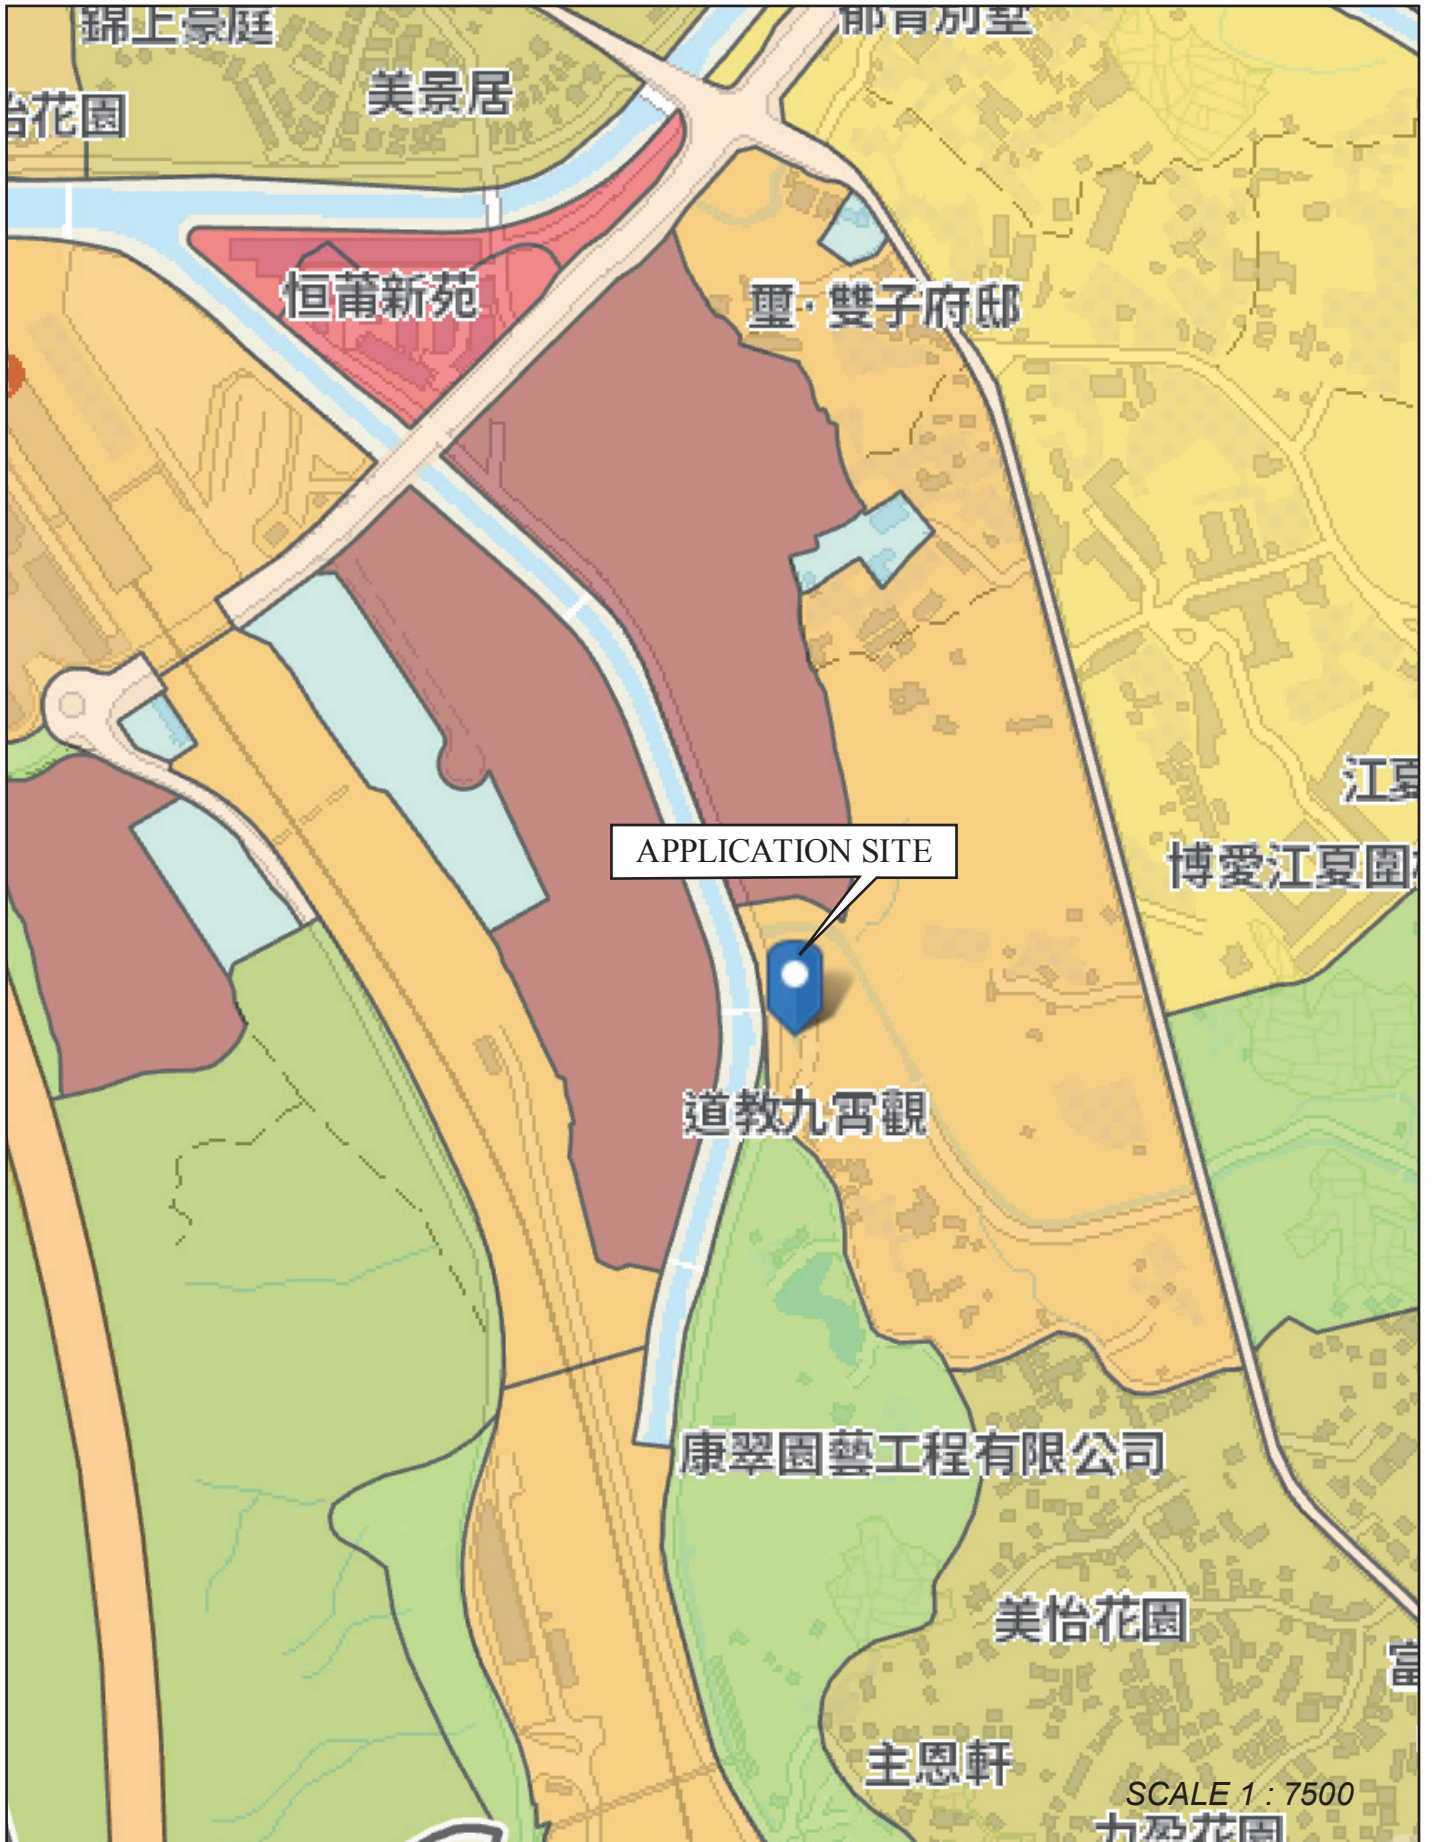

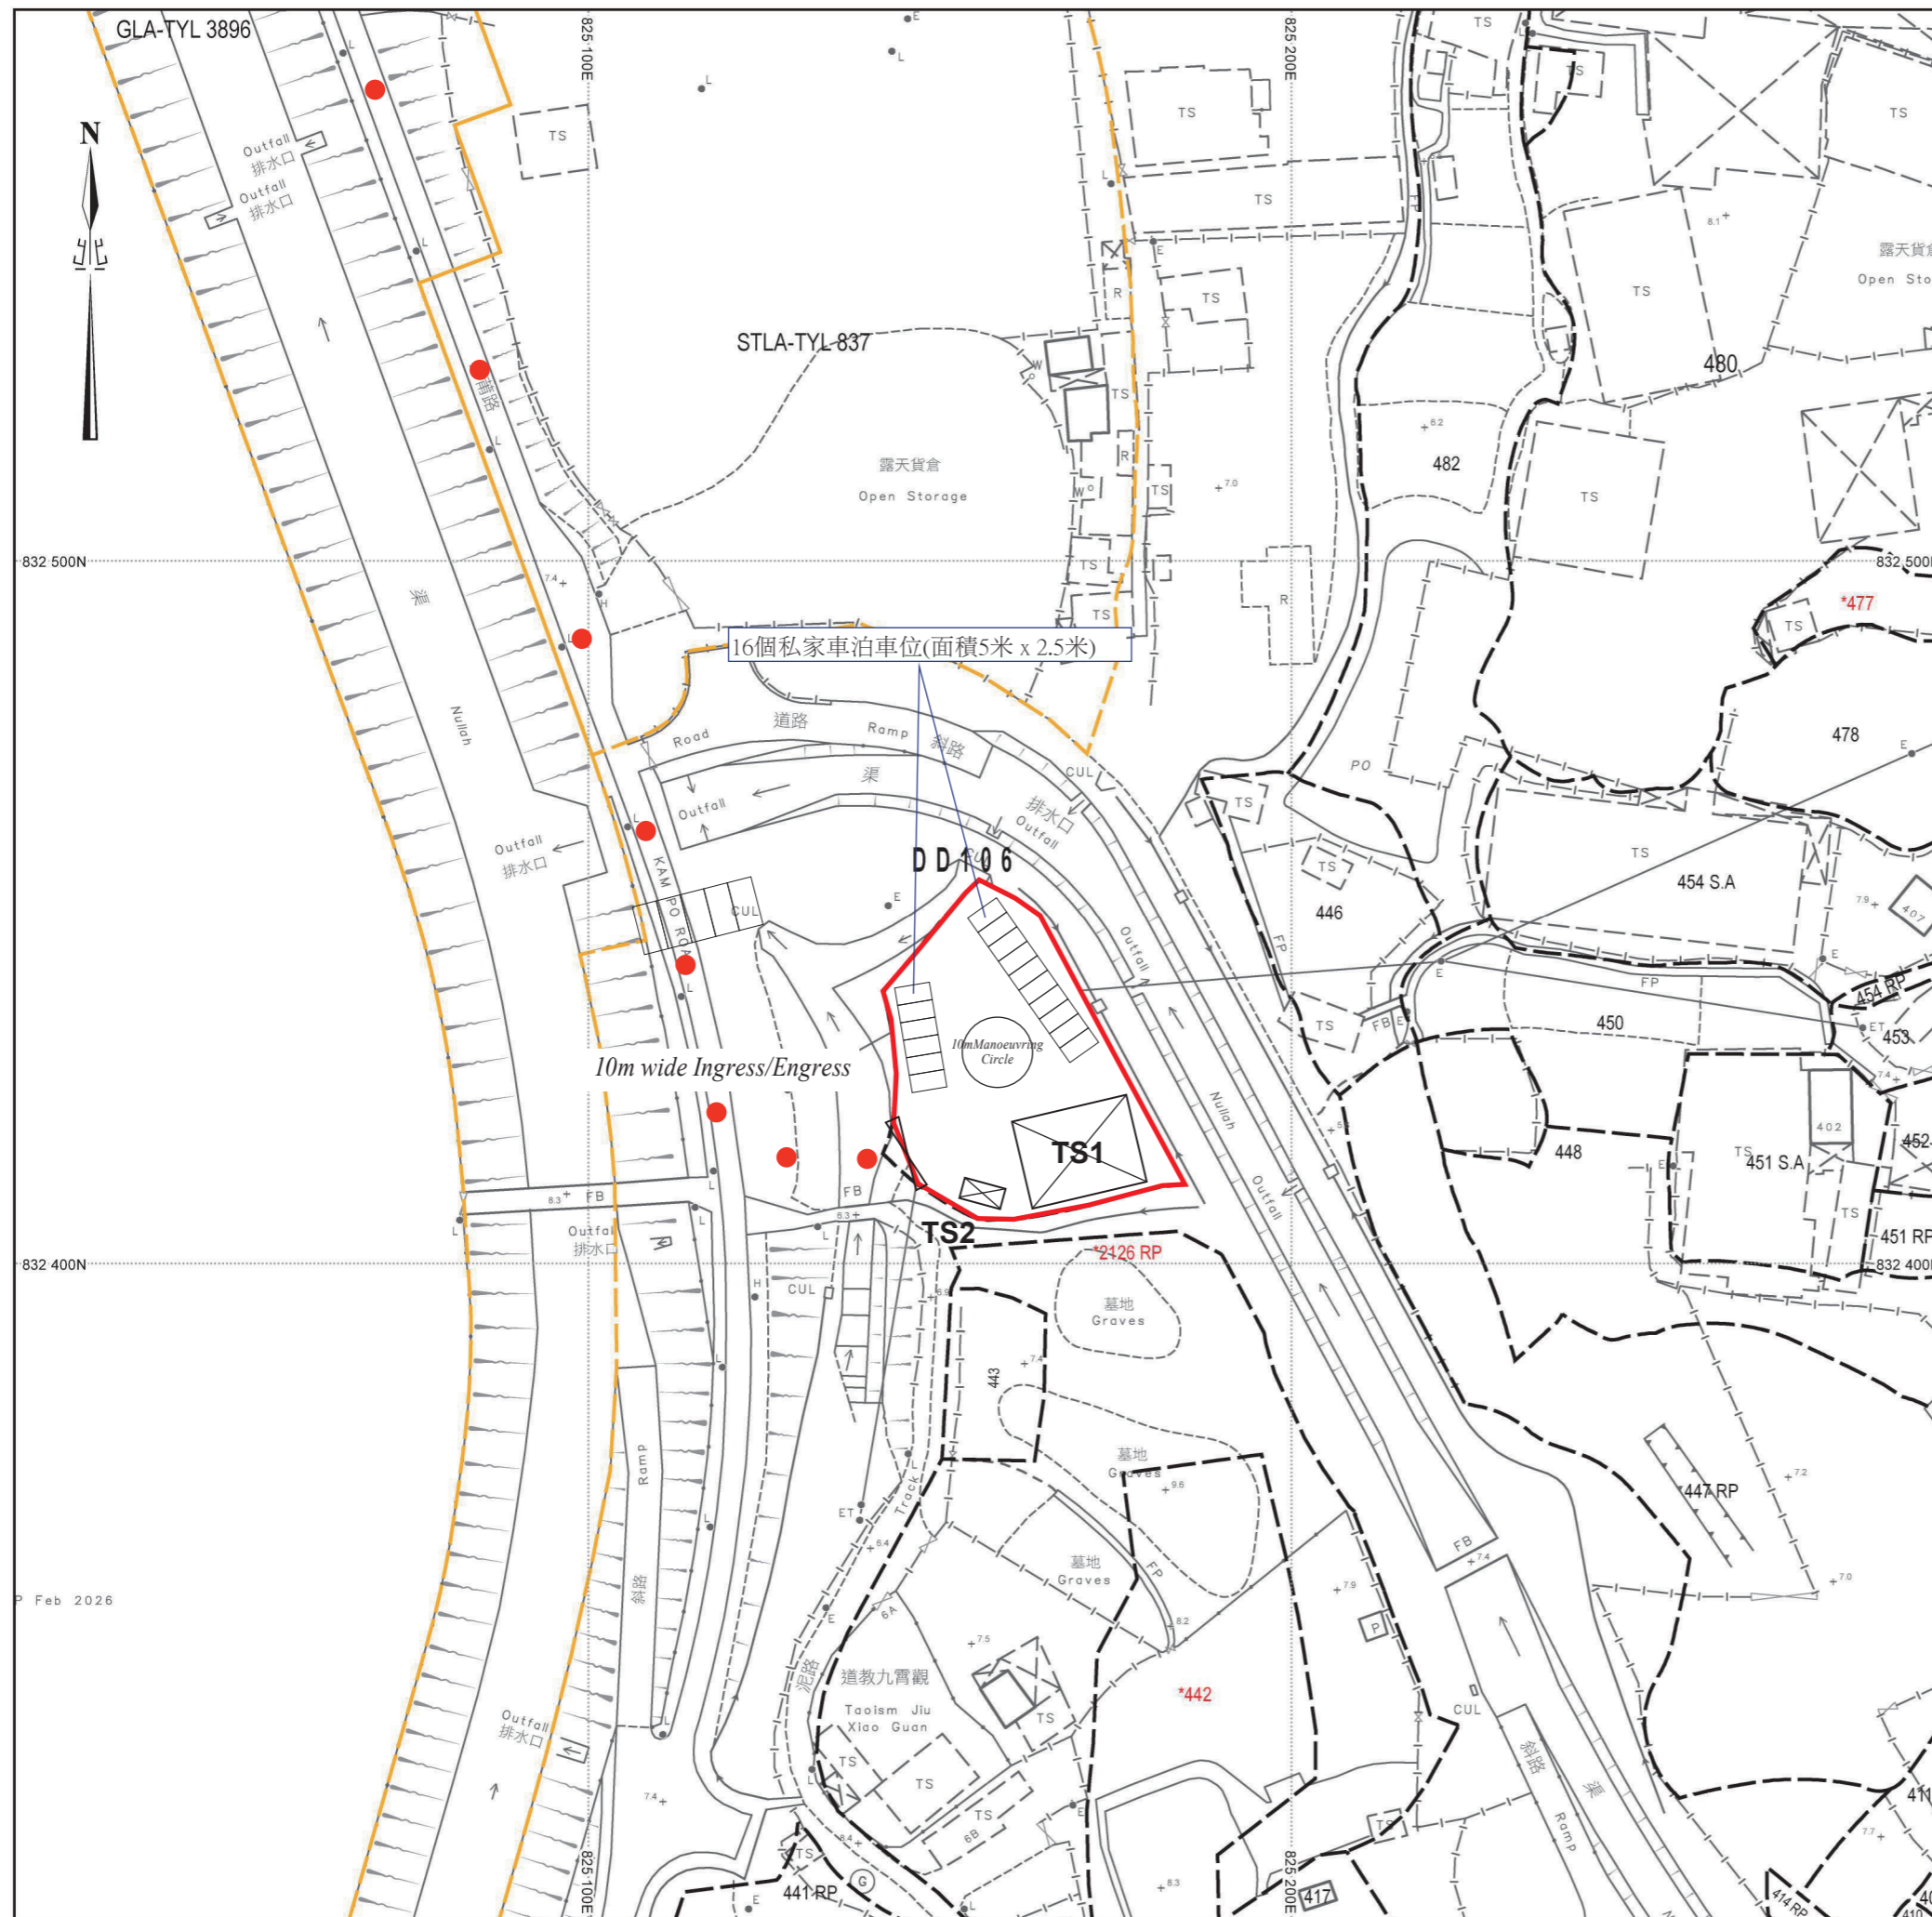

場地設計圖

構造物(1)
 用途：商店及洗手間
 建築物料：以金屬搭建
 高度：約4米
 層數：1層
 面積：約200平方米
 總樓面面積：約200平方米

構造物(2)
 用途：保安室
 建築物料：以金屬搭建
 高度：約4米
 層數：1層
 面積：約18平方米
 總樓面面積：約18平方米

● ● ● 行車路線

SCALE 1 : 1000