

寄件者: 陳灝然 [REDACTED]
寄件日期: 2026年09月09日星期三 9:13
收件者: tpbpd/PLAND
副本: Athena Pui Yin LAI/PLAND
主旨: A/YL-KTS/1136補充資料
附件: 場地設計圖..pdf; 緩衝區位置.pdf

敬啟者


就上述檔案，現提交補充資料以回應部門意見。

漁農自然護理署

附件為已修訂的場地設計圖及緩衝區位置圖，有關發展如泊車位及構築物位置與涉事水道之間設有 3 米以上的緩衝區。

渠務署

附件為已修訂的場地設計圖及緩衝區位置圖，有關發展如泊車位及構築物位置與涉事水道之間設有 3 米以上的緩衝區。申請人已得悉有關渠務署的意見，希望有關建議能納入附帶條件。

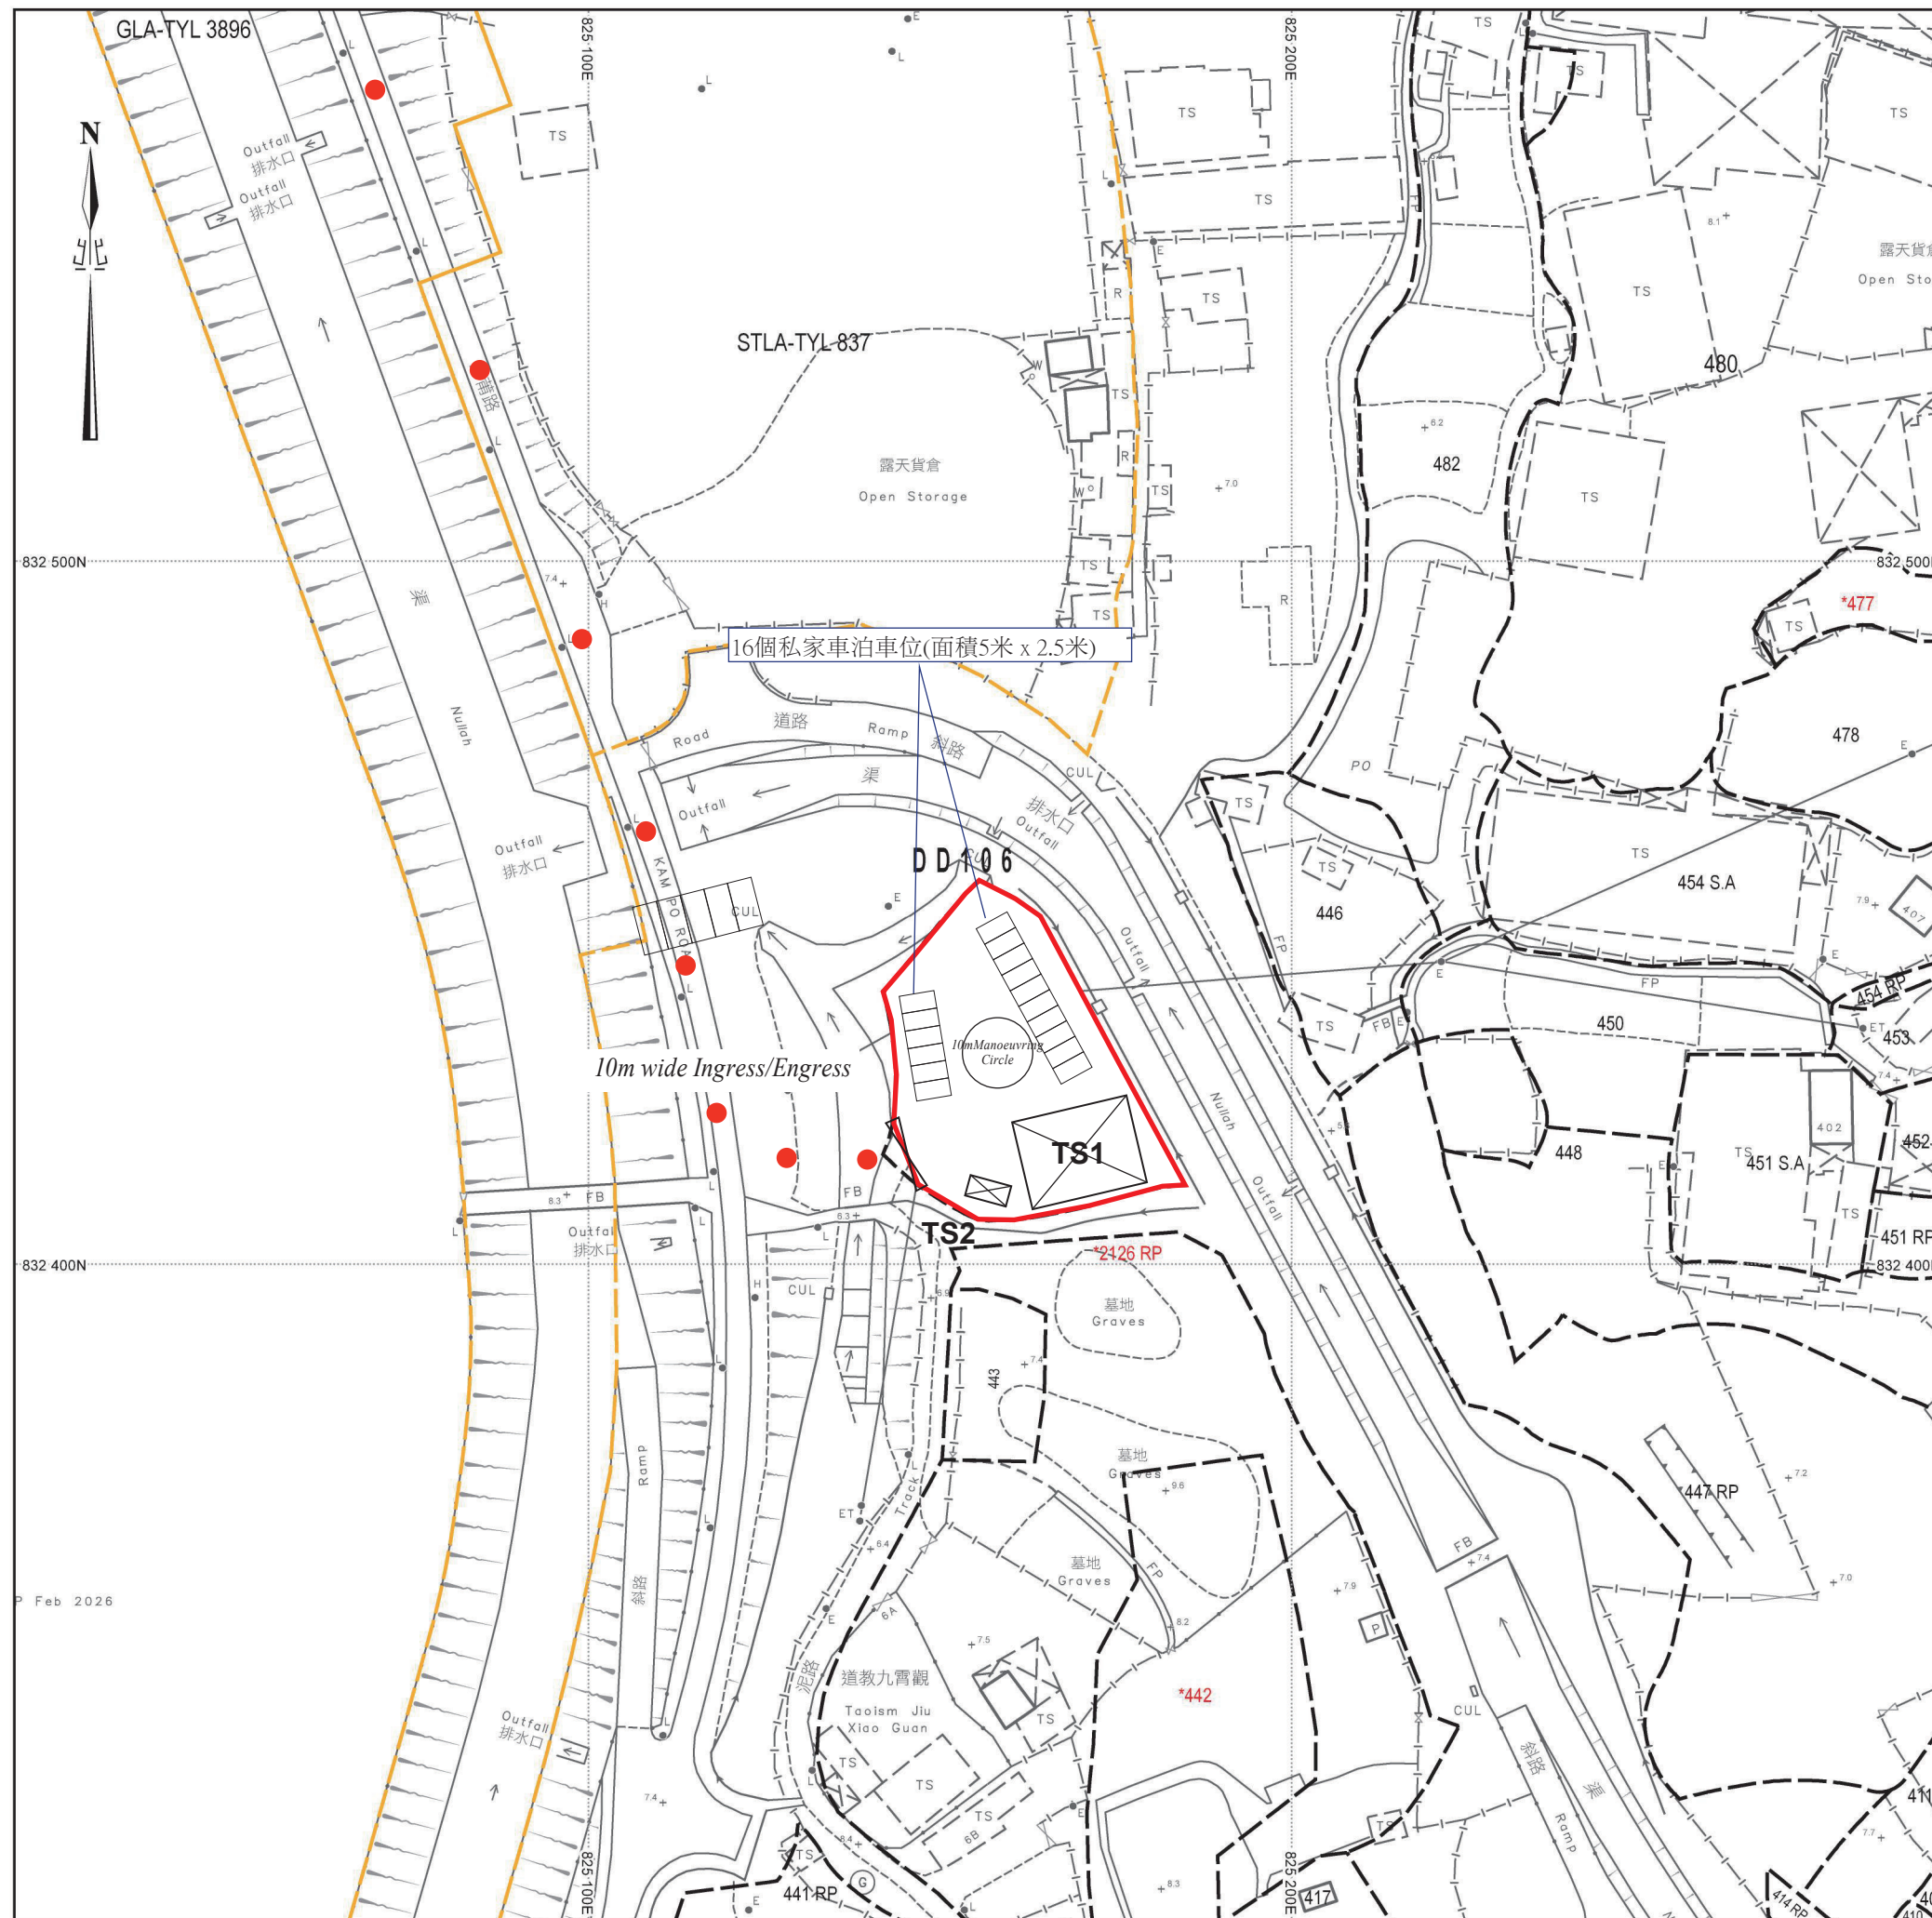

場地設計圖

構築物(1)


用途：商店及洗手間
建築物料：以金屬搭建
高度：約4米
層數：1層
面積：約200平方米
總樓面面積：約200平方米

構築物(2)

用途：保安室
建築物料：以金屬搭建
高度：約4米
層數：1層
面積：約18平方米
總樓面面積：約18平方米

● ● ● 行車路線

SCALE 1 : 1000

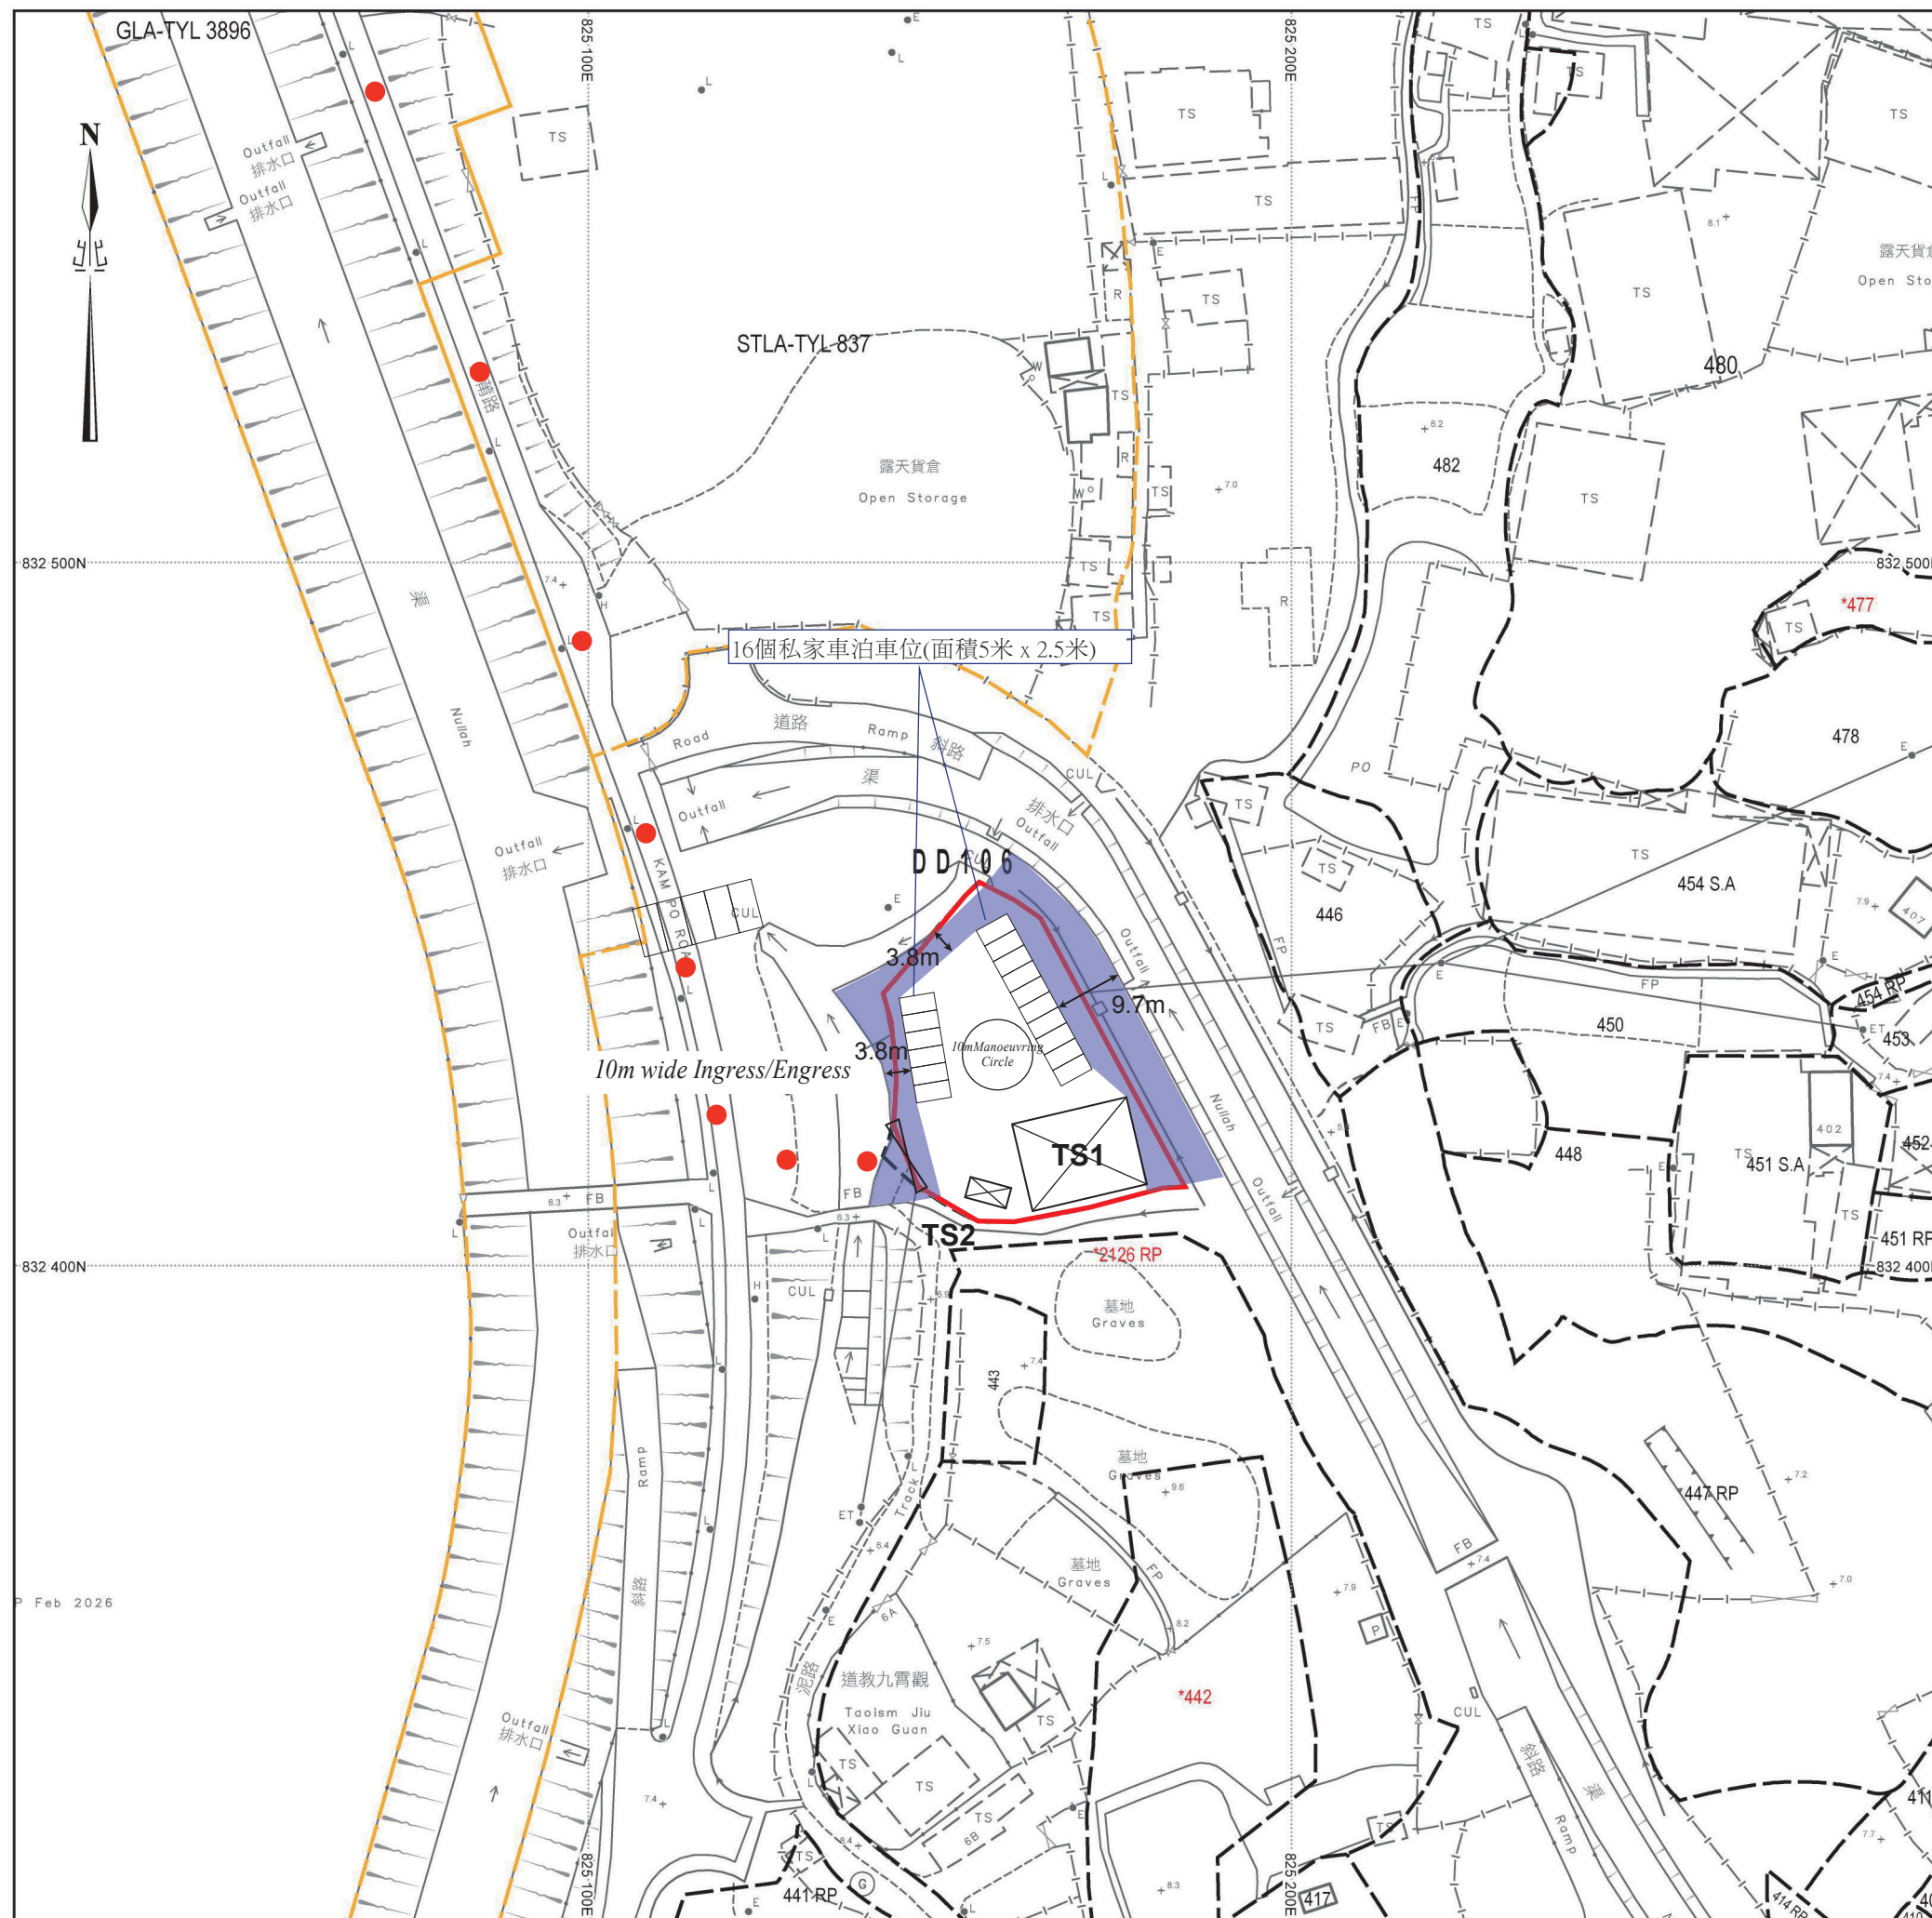

場地設計圖

構築物(1)
用途：商店及洗手間
建築物料：以金屬搭建
高度：約4米
層數：1層
面積：約200平方米
總樓面面積：約200平方米

構築物(2)
用途：保安室
建築物料：以金屬搭建
高度：約4米
層數：1層
面積：約18平方米
總樓面面積：約18平方米

緩衝區位置

行車路線

SCALE 1 : 1000