

Project 項目名稱：

新界元朗八鄉丈量約份第 106 約地段第1448號(部分)、
第1476號、第1472號、第1477號A分段(部分)及
第1478餘段(部分)

Drawing Title 圖紙標題：

位置圖

Drawing No 圖紙號：

圖 1

Remarks 備註：

Scale 比例：

1 : 1000




FiBi International Project
Consultancy Co. Limited

申請地點



申請地點內設有5個構築物：

構築物	總佔地面積	總樓面面積	佈置	用途
A(1層)	20平方米	20平方米	座地不高於3米	密封收費亭及辦公室
B(1層)	20平方米	20平方米	座地不高於3米	密封電錶房及存物室
C(1層)	220平方米	220平方米	座地不高於3米	不密封車頂
D(1層)	220平方米	220平方米	座地不高於3米	不密封車頂
E(1層)	220平方米	220平方米	座地不高於3米	不密封車頂
700平方米		700平方米		

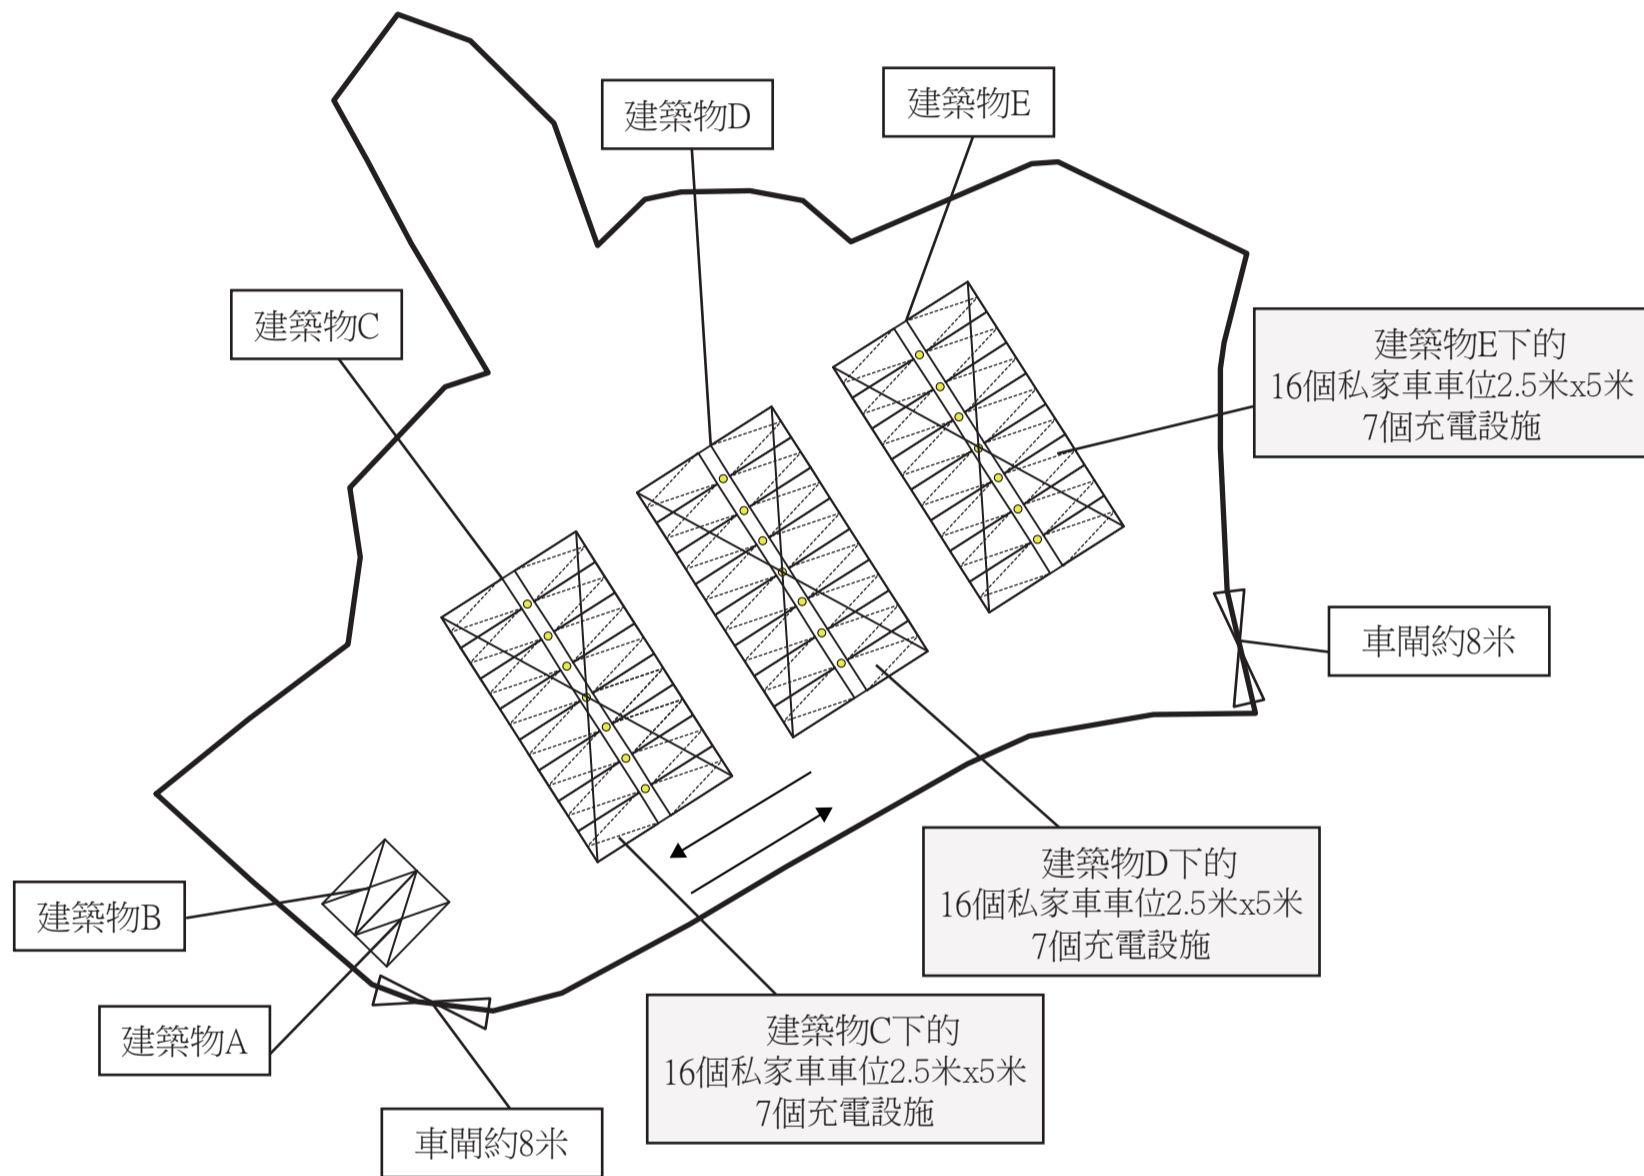

Project 項目名稱： 新界元朗八鄉丈量約份第 106 約地段第1448號(部分)、 第1476號、第1472號、第1477號A分段(部分)及 第1478餘段(部分)	Remarks 備註： 車閘 車位		Scale 比例：
	上蓋 充電設施		
Drawing Title 圖紙標題： 布局設計圖	Drawing No 圖紙號： 圖 2	 FiBi International Project Consultancy Co. Limited	

Project 項目名稱：

新界元朗八鄉丈量約份第 106 約地段第1448號(部分)、
第1476號、第1472號、第1477號A分段(部分)及
第1478餘段(部分)


Drawing Title 圖紙標題：

填土位置圖

Drawing No 圖紙號：

圖 5

Remarks 備註：

 填土位置
填土面積約2947平方米
填土高度約0.4米


Scale 比例：


1 : 1000



FiBi International Project
Consultancy Co. Limited

填土位置

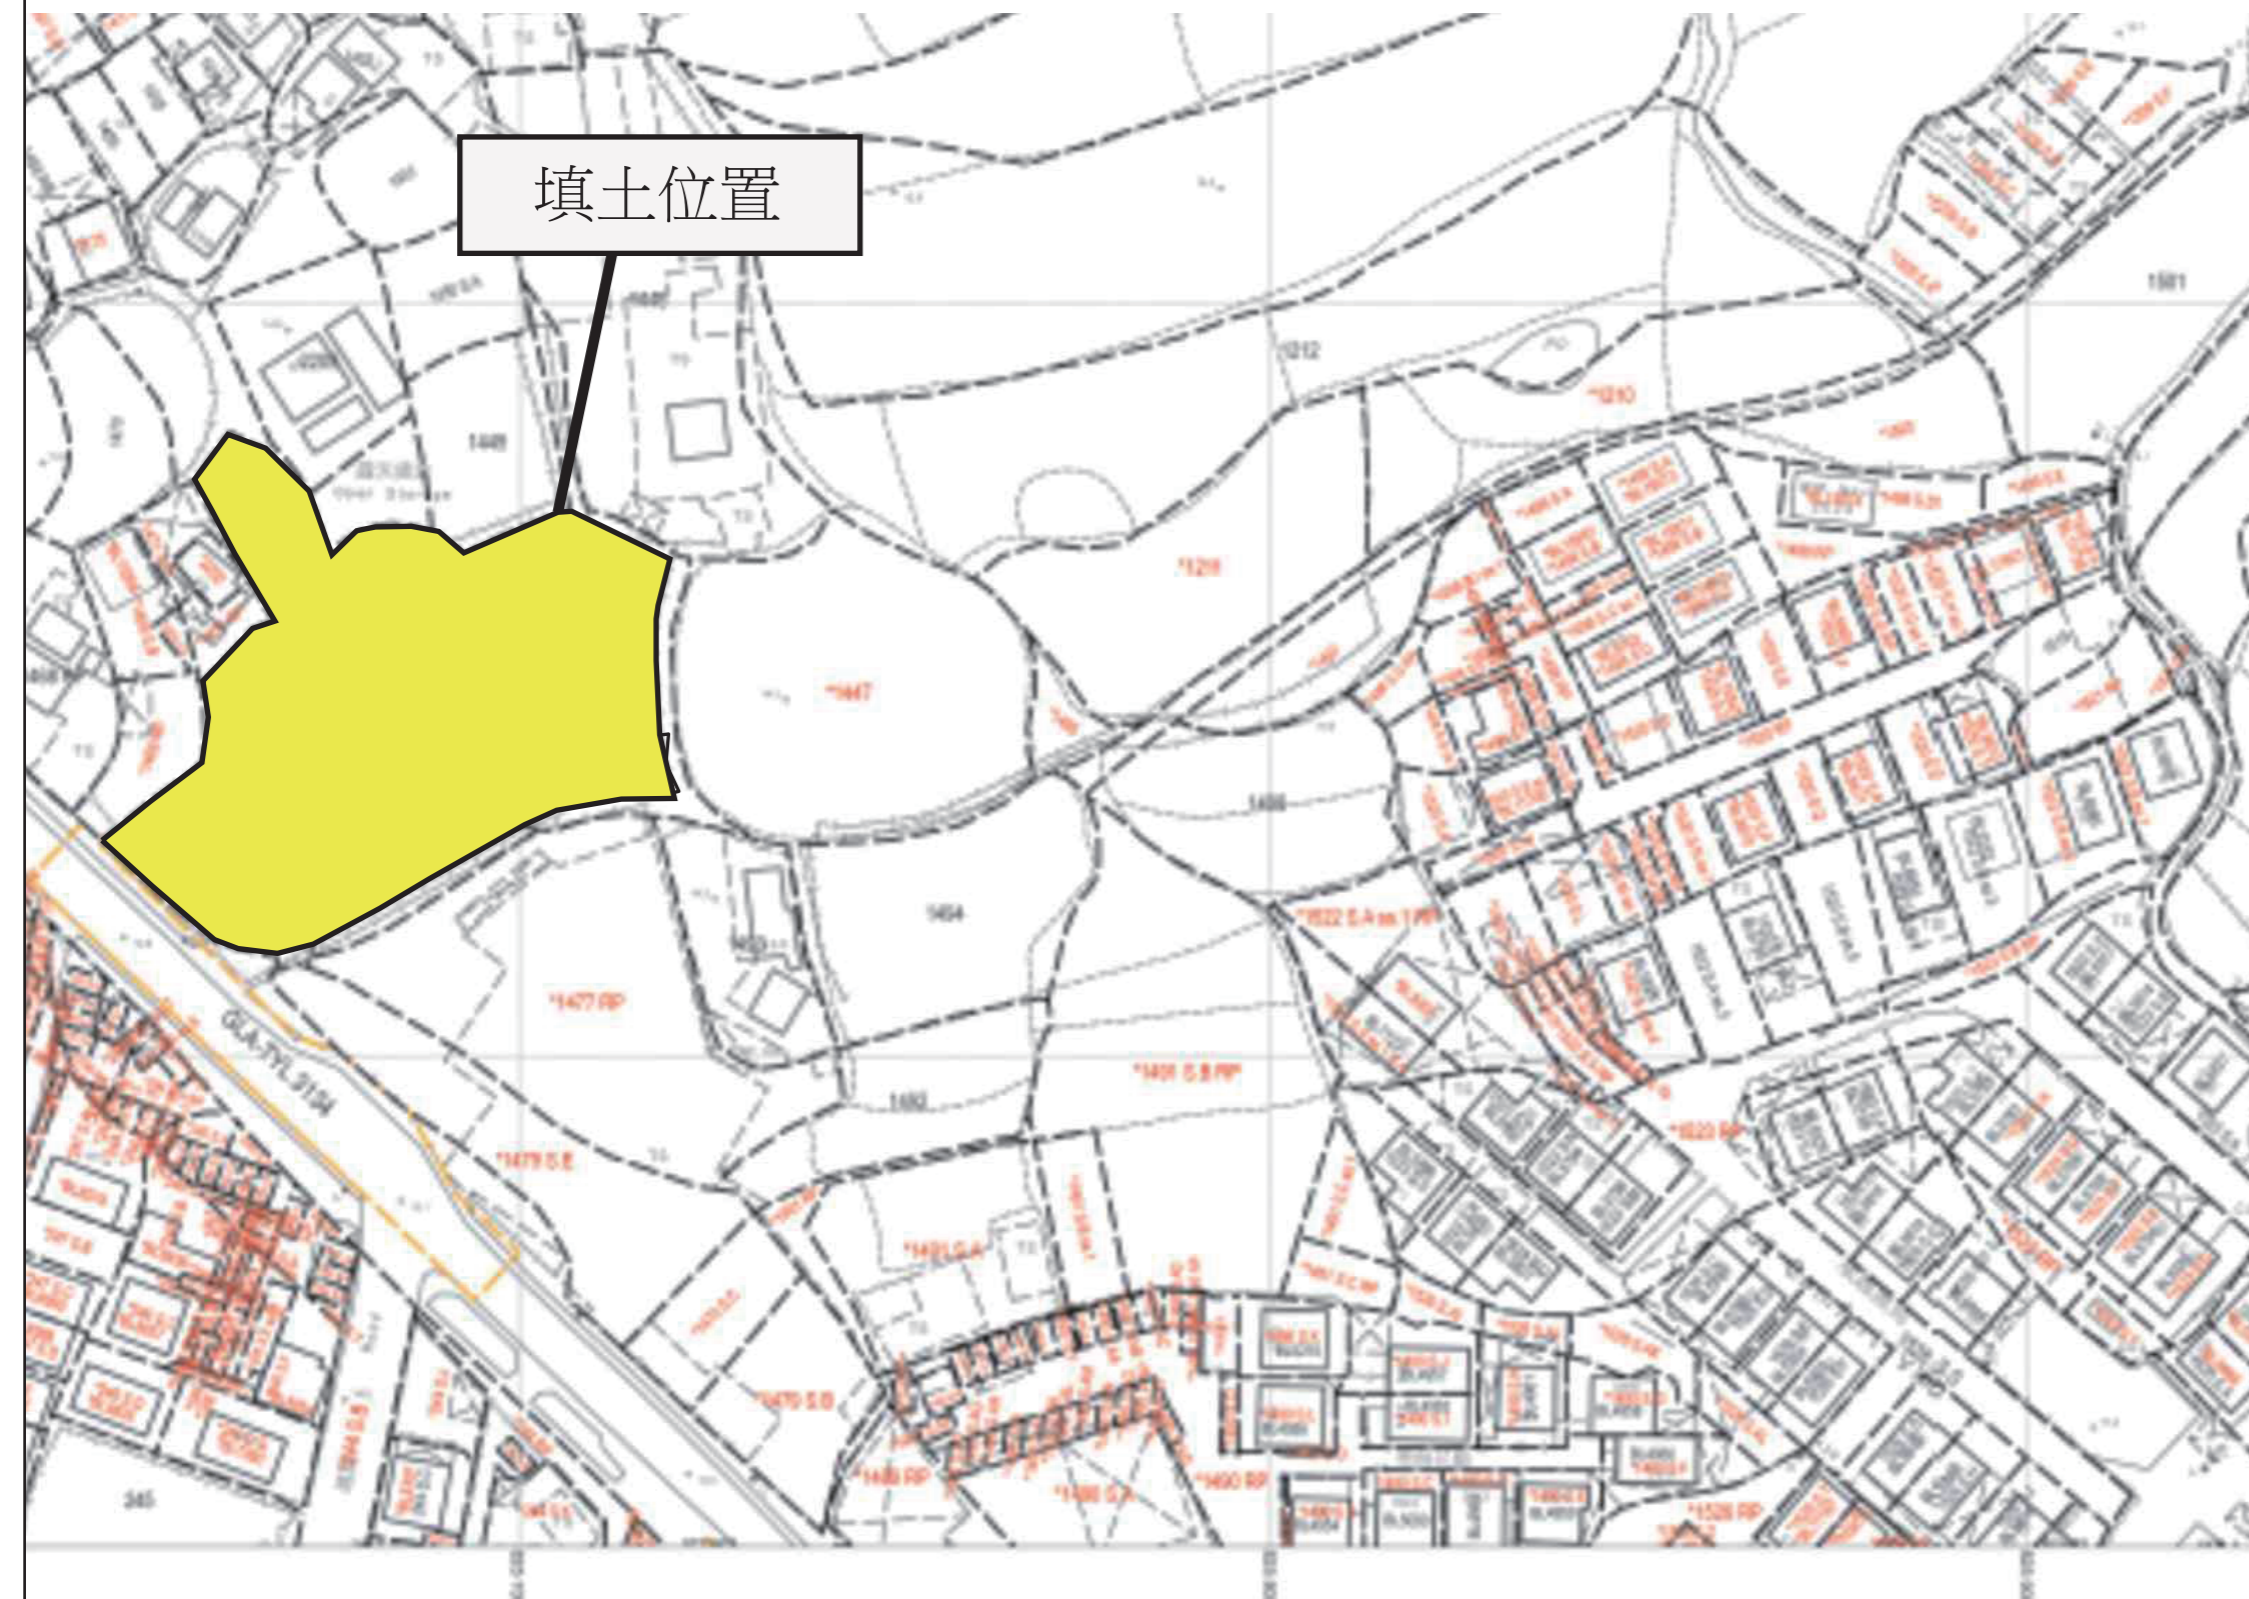

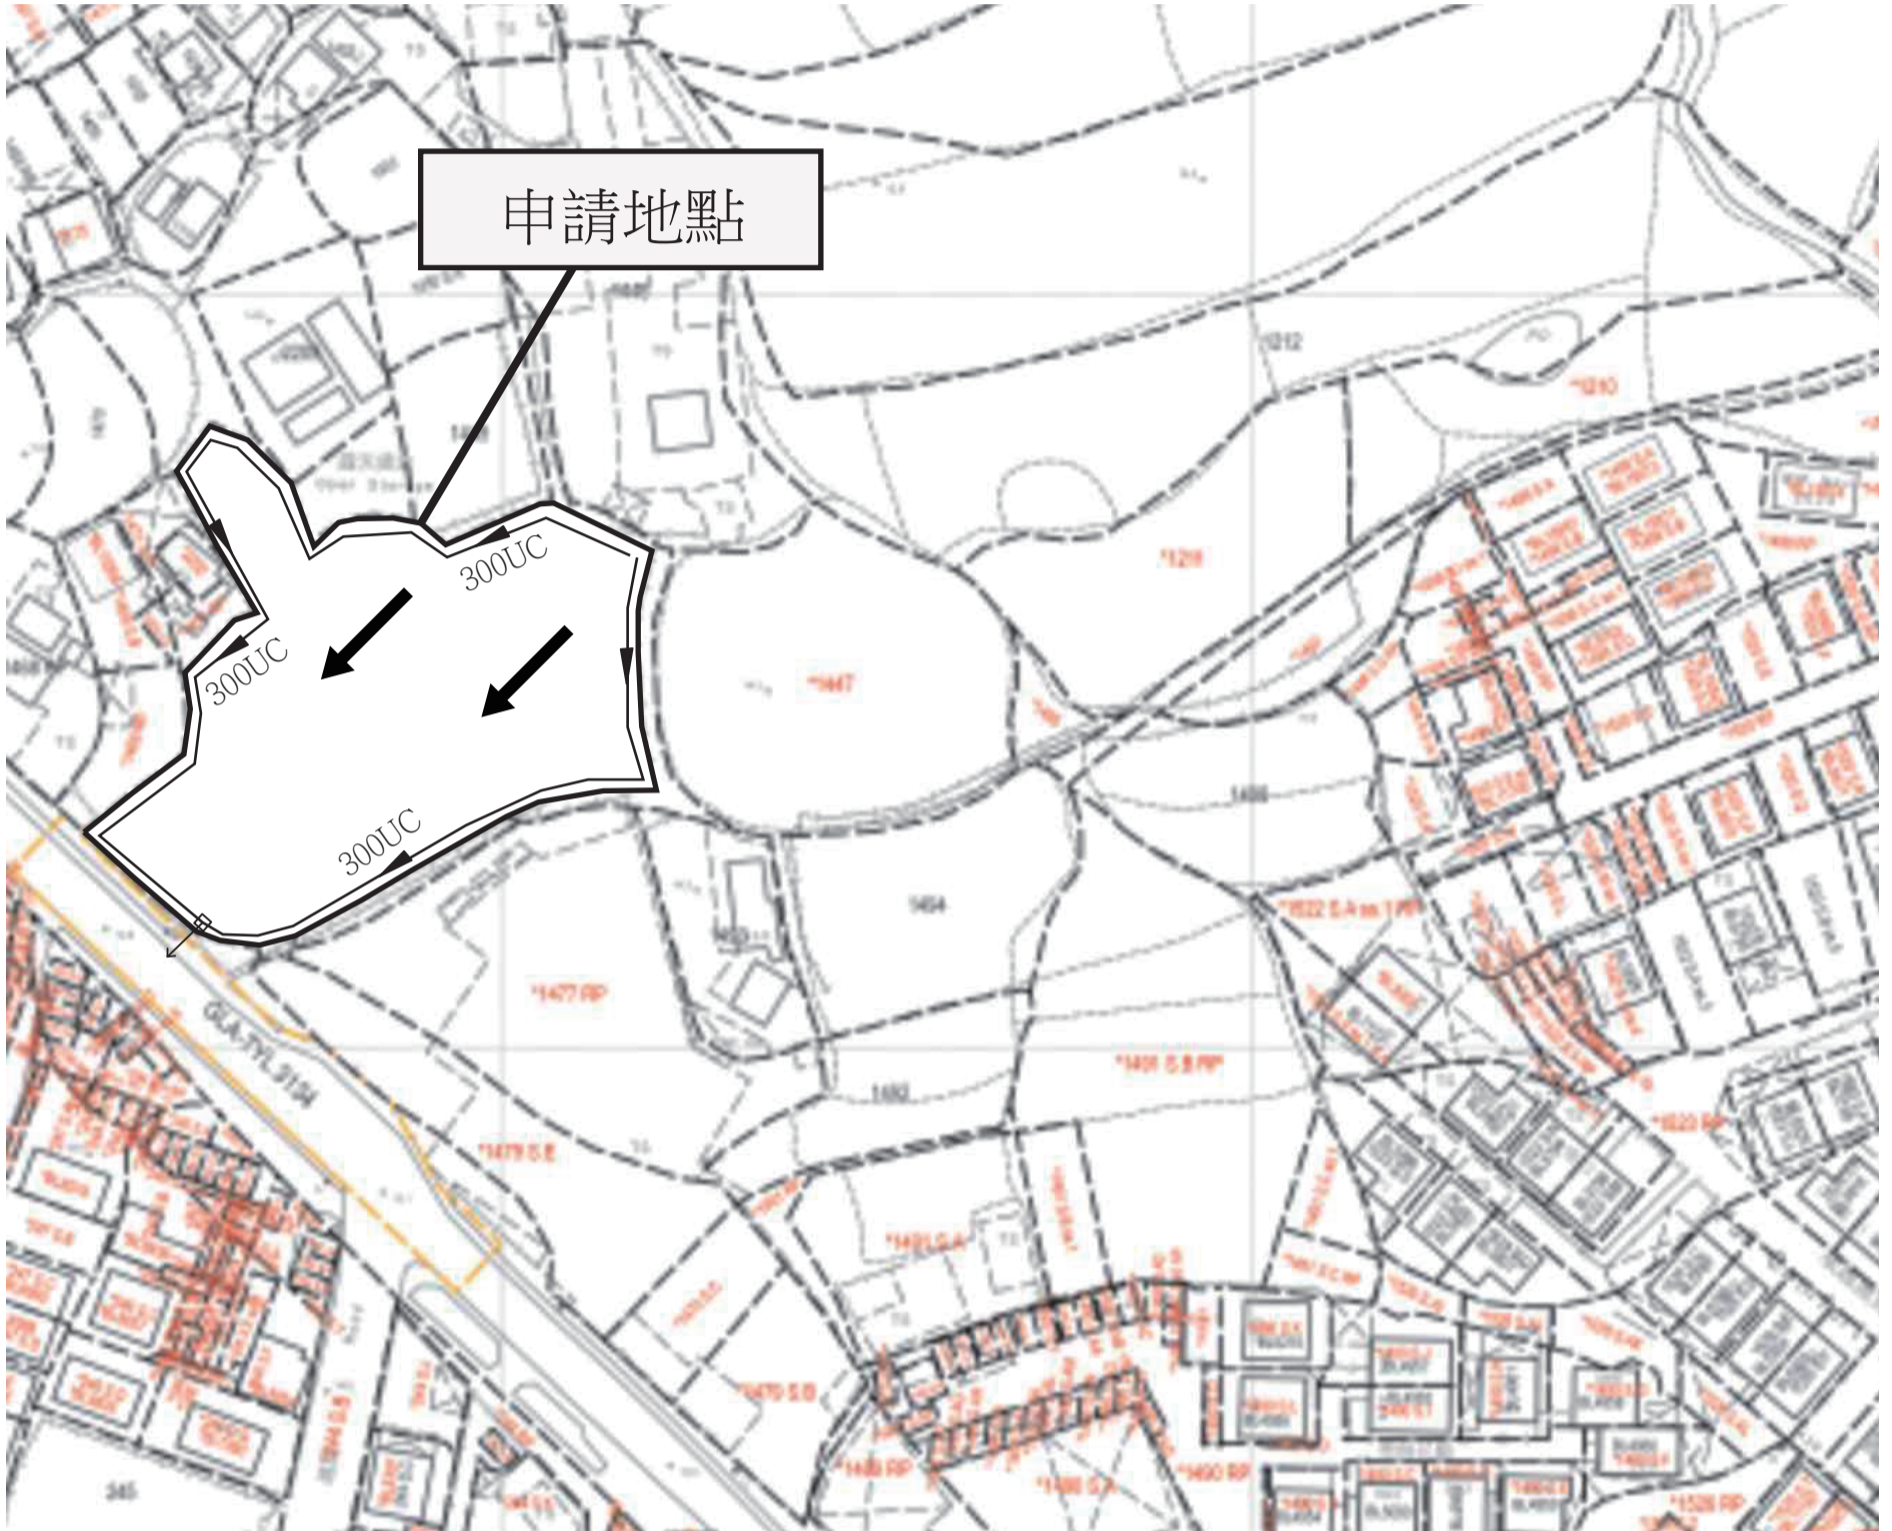

<p>Project 項目名稱：</p> <p>新界元朗八鄉丈量約份第 106 約地段第1448號(部分)、第1476號、第1472號、第1477號A分段(部分)及第1478餘段(部分)</p>	<p>Remarks 備註： □ 現有的集水坑 → 地面流動方向</p>		<p>Scale 比例：</p>
<p>Drawing Title 圖紙標題：</p> <p>排水圖</p>	<p>Drawing No 圖紙號：</p> <p>圖4</p>	 <p>FiBi International Project Consultancy Co. Limited</p>	



Project 項目名稱：

新界元朗八鄉丈量約份第 106 約地段第1448號(部分)、
第1476號、第1472號、第1477號A分段(部分)及
第1478餘段(部分)

Remarks 備註：   由錦上路經直達申請地點

Drawing Title 圖紙標題：
車輛通道圖

Drawing No 圖紙號：
圖3



Fibi International Project Consultancy Co. Limited