



布局圖

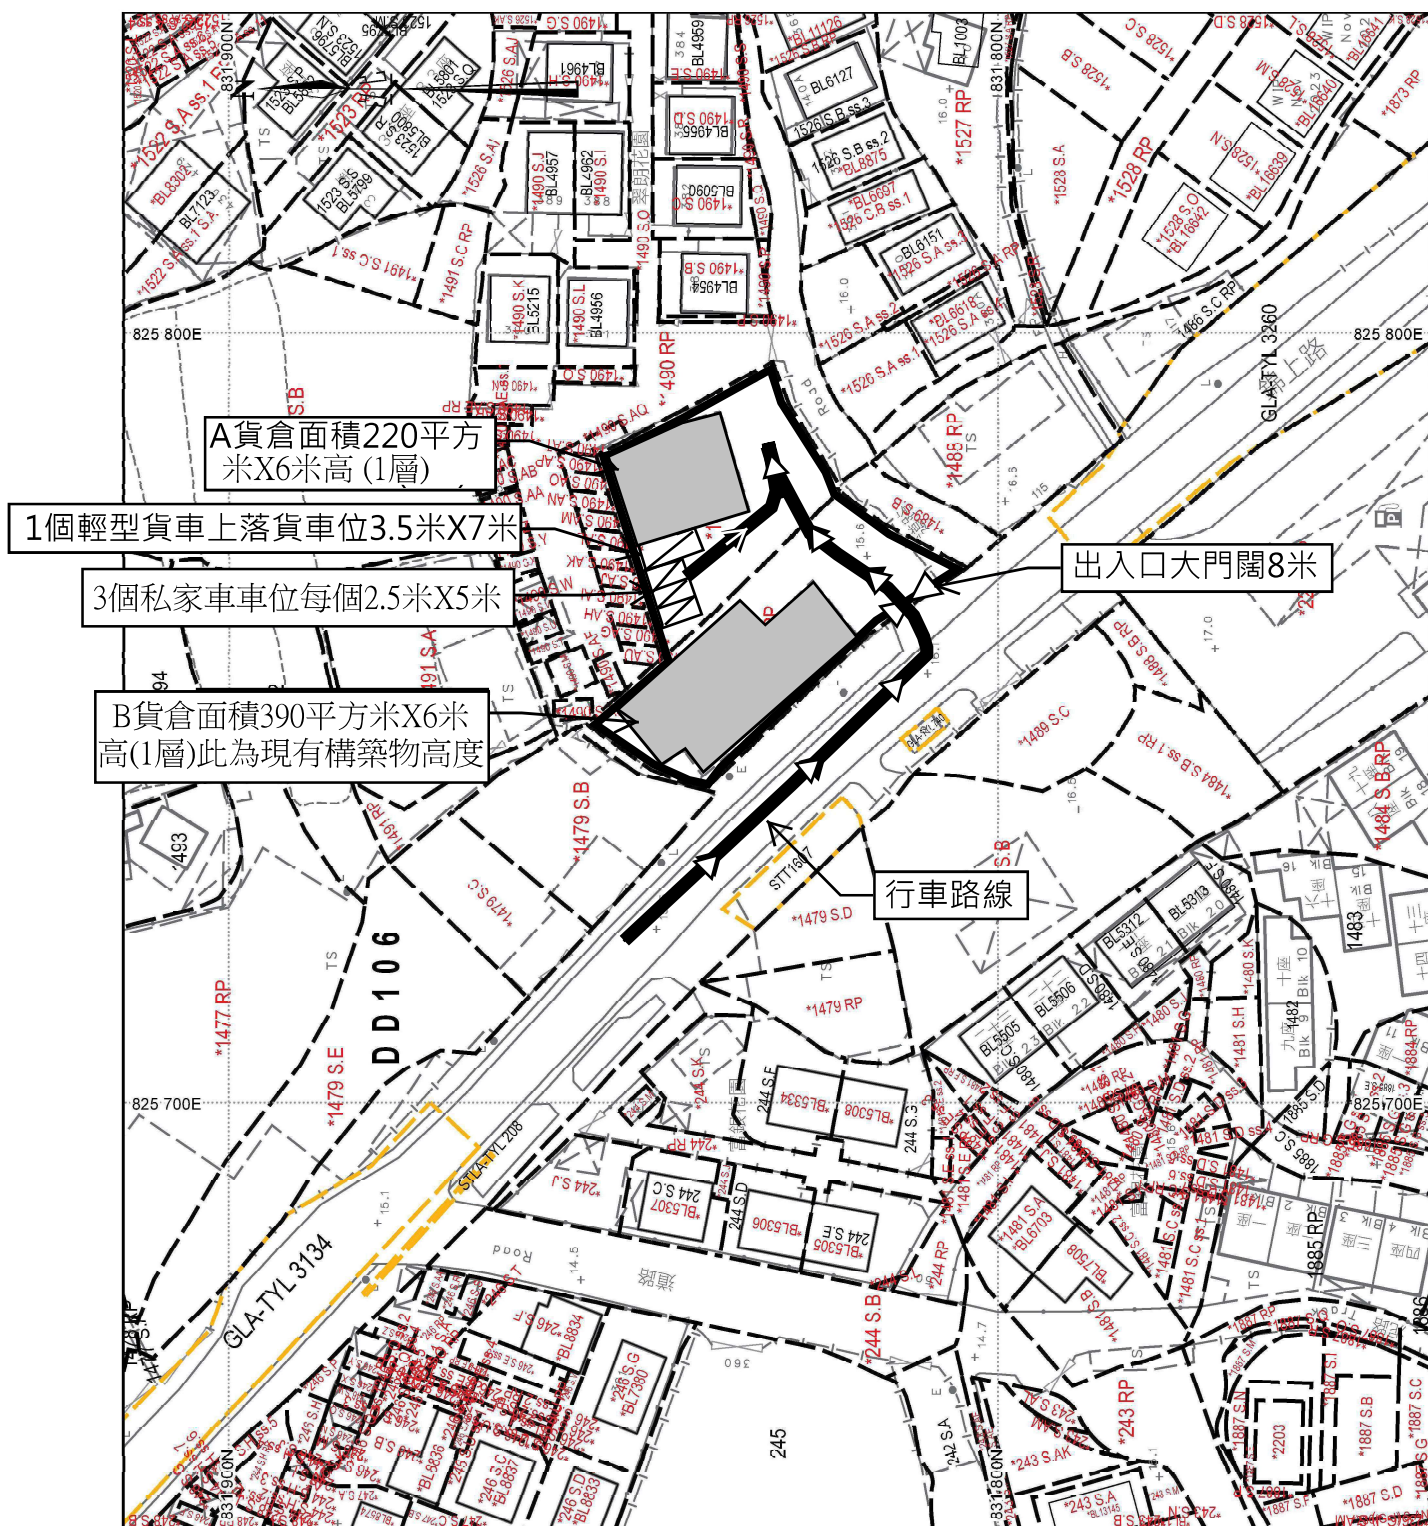

地政總署測繪處 Survey and Mapping Office, Lands Department

比例尺 SCALE 1 : 1 000

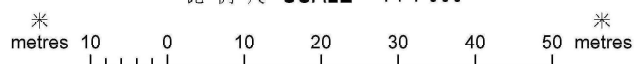

有關申請地點餘地只作為車輛掉頭和走火通道，絕對不會存放貨物。