




場地大綱圖

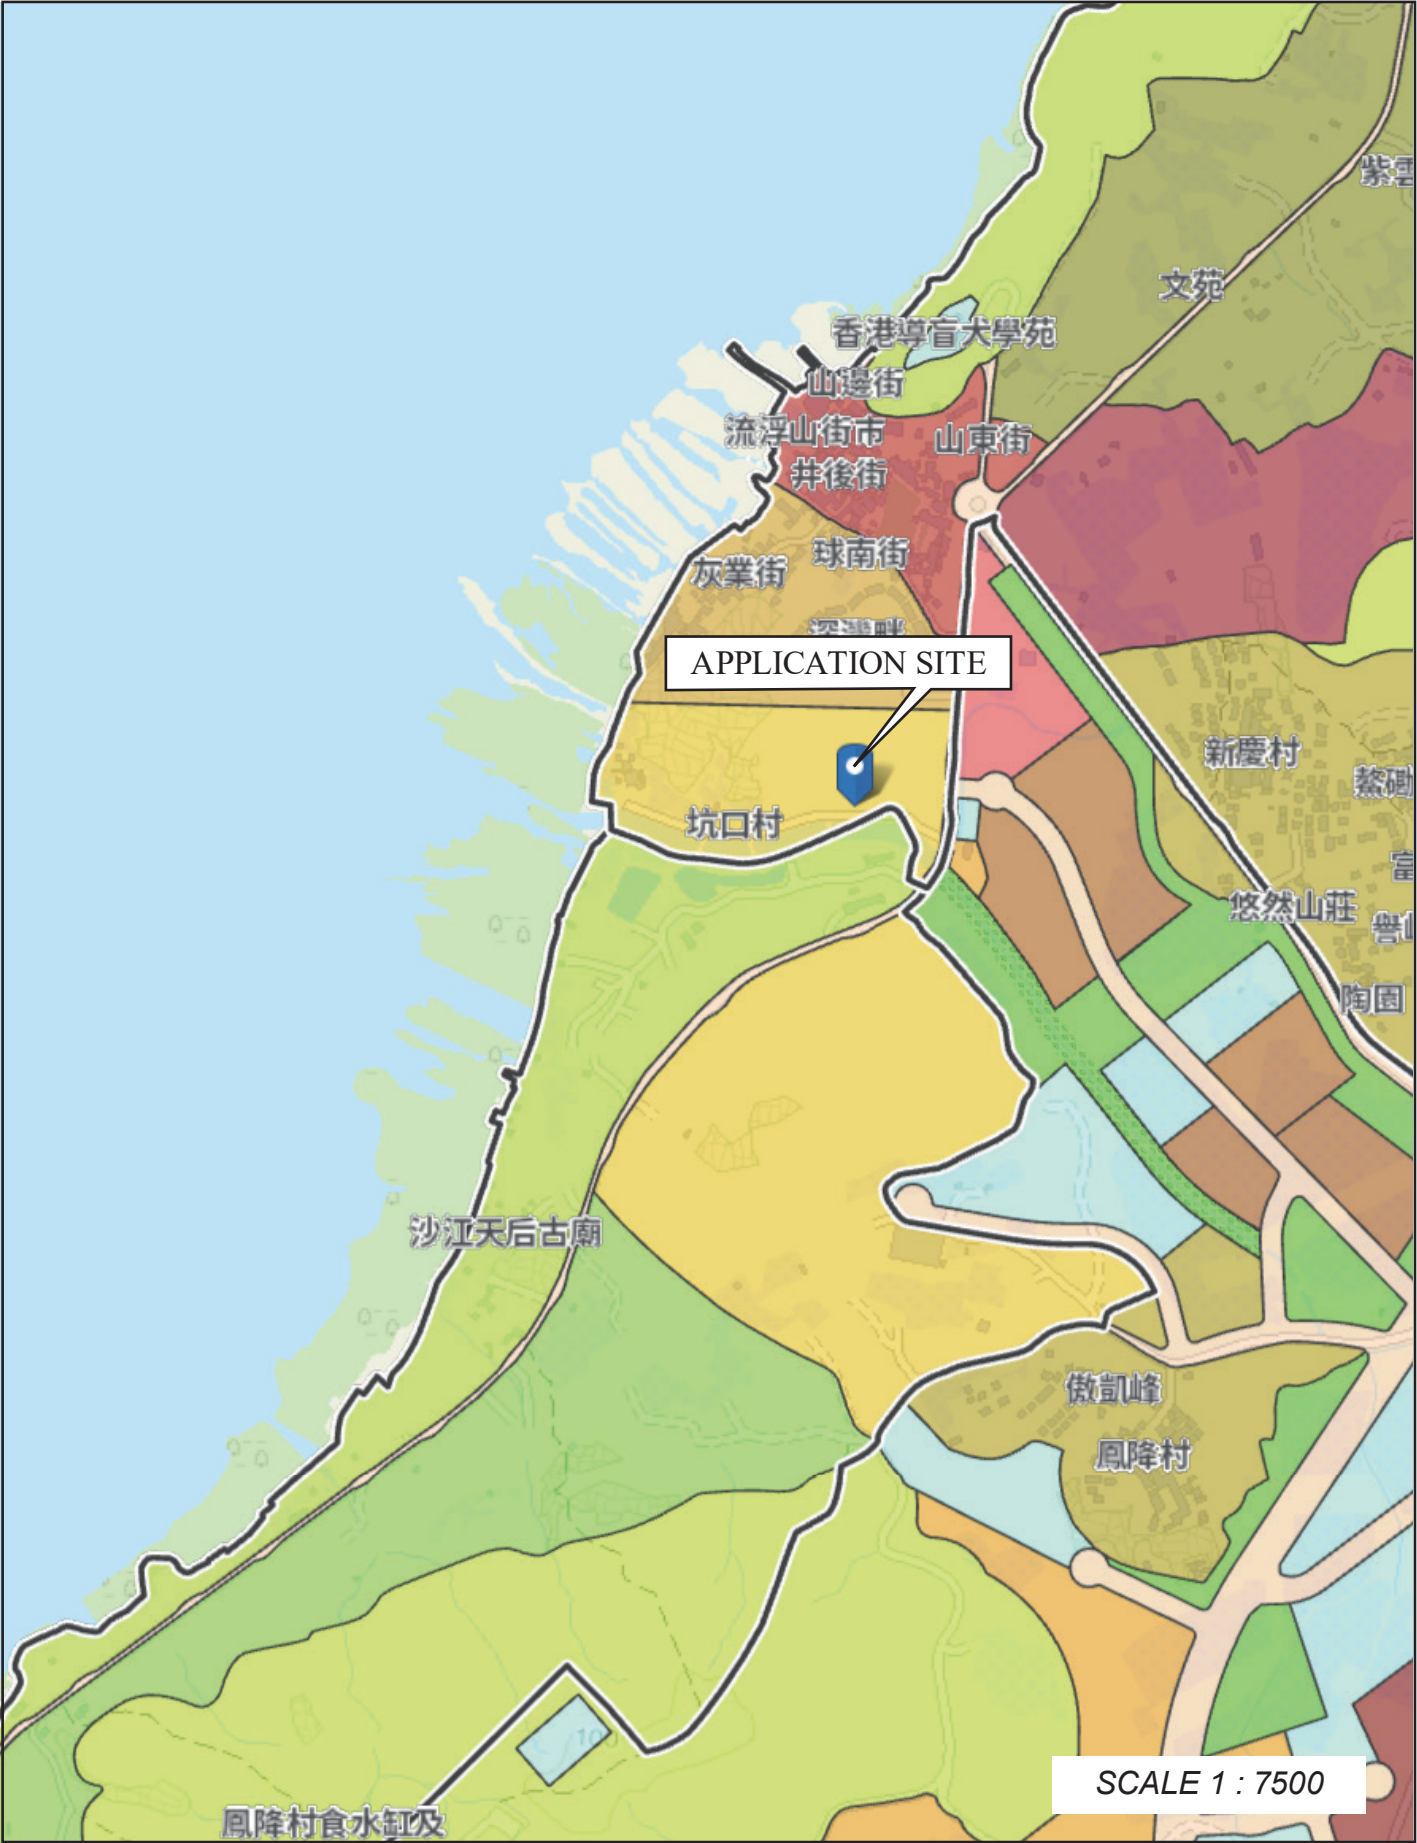

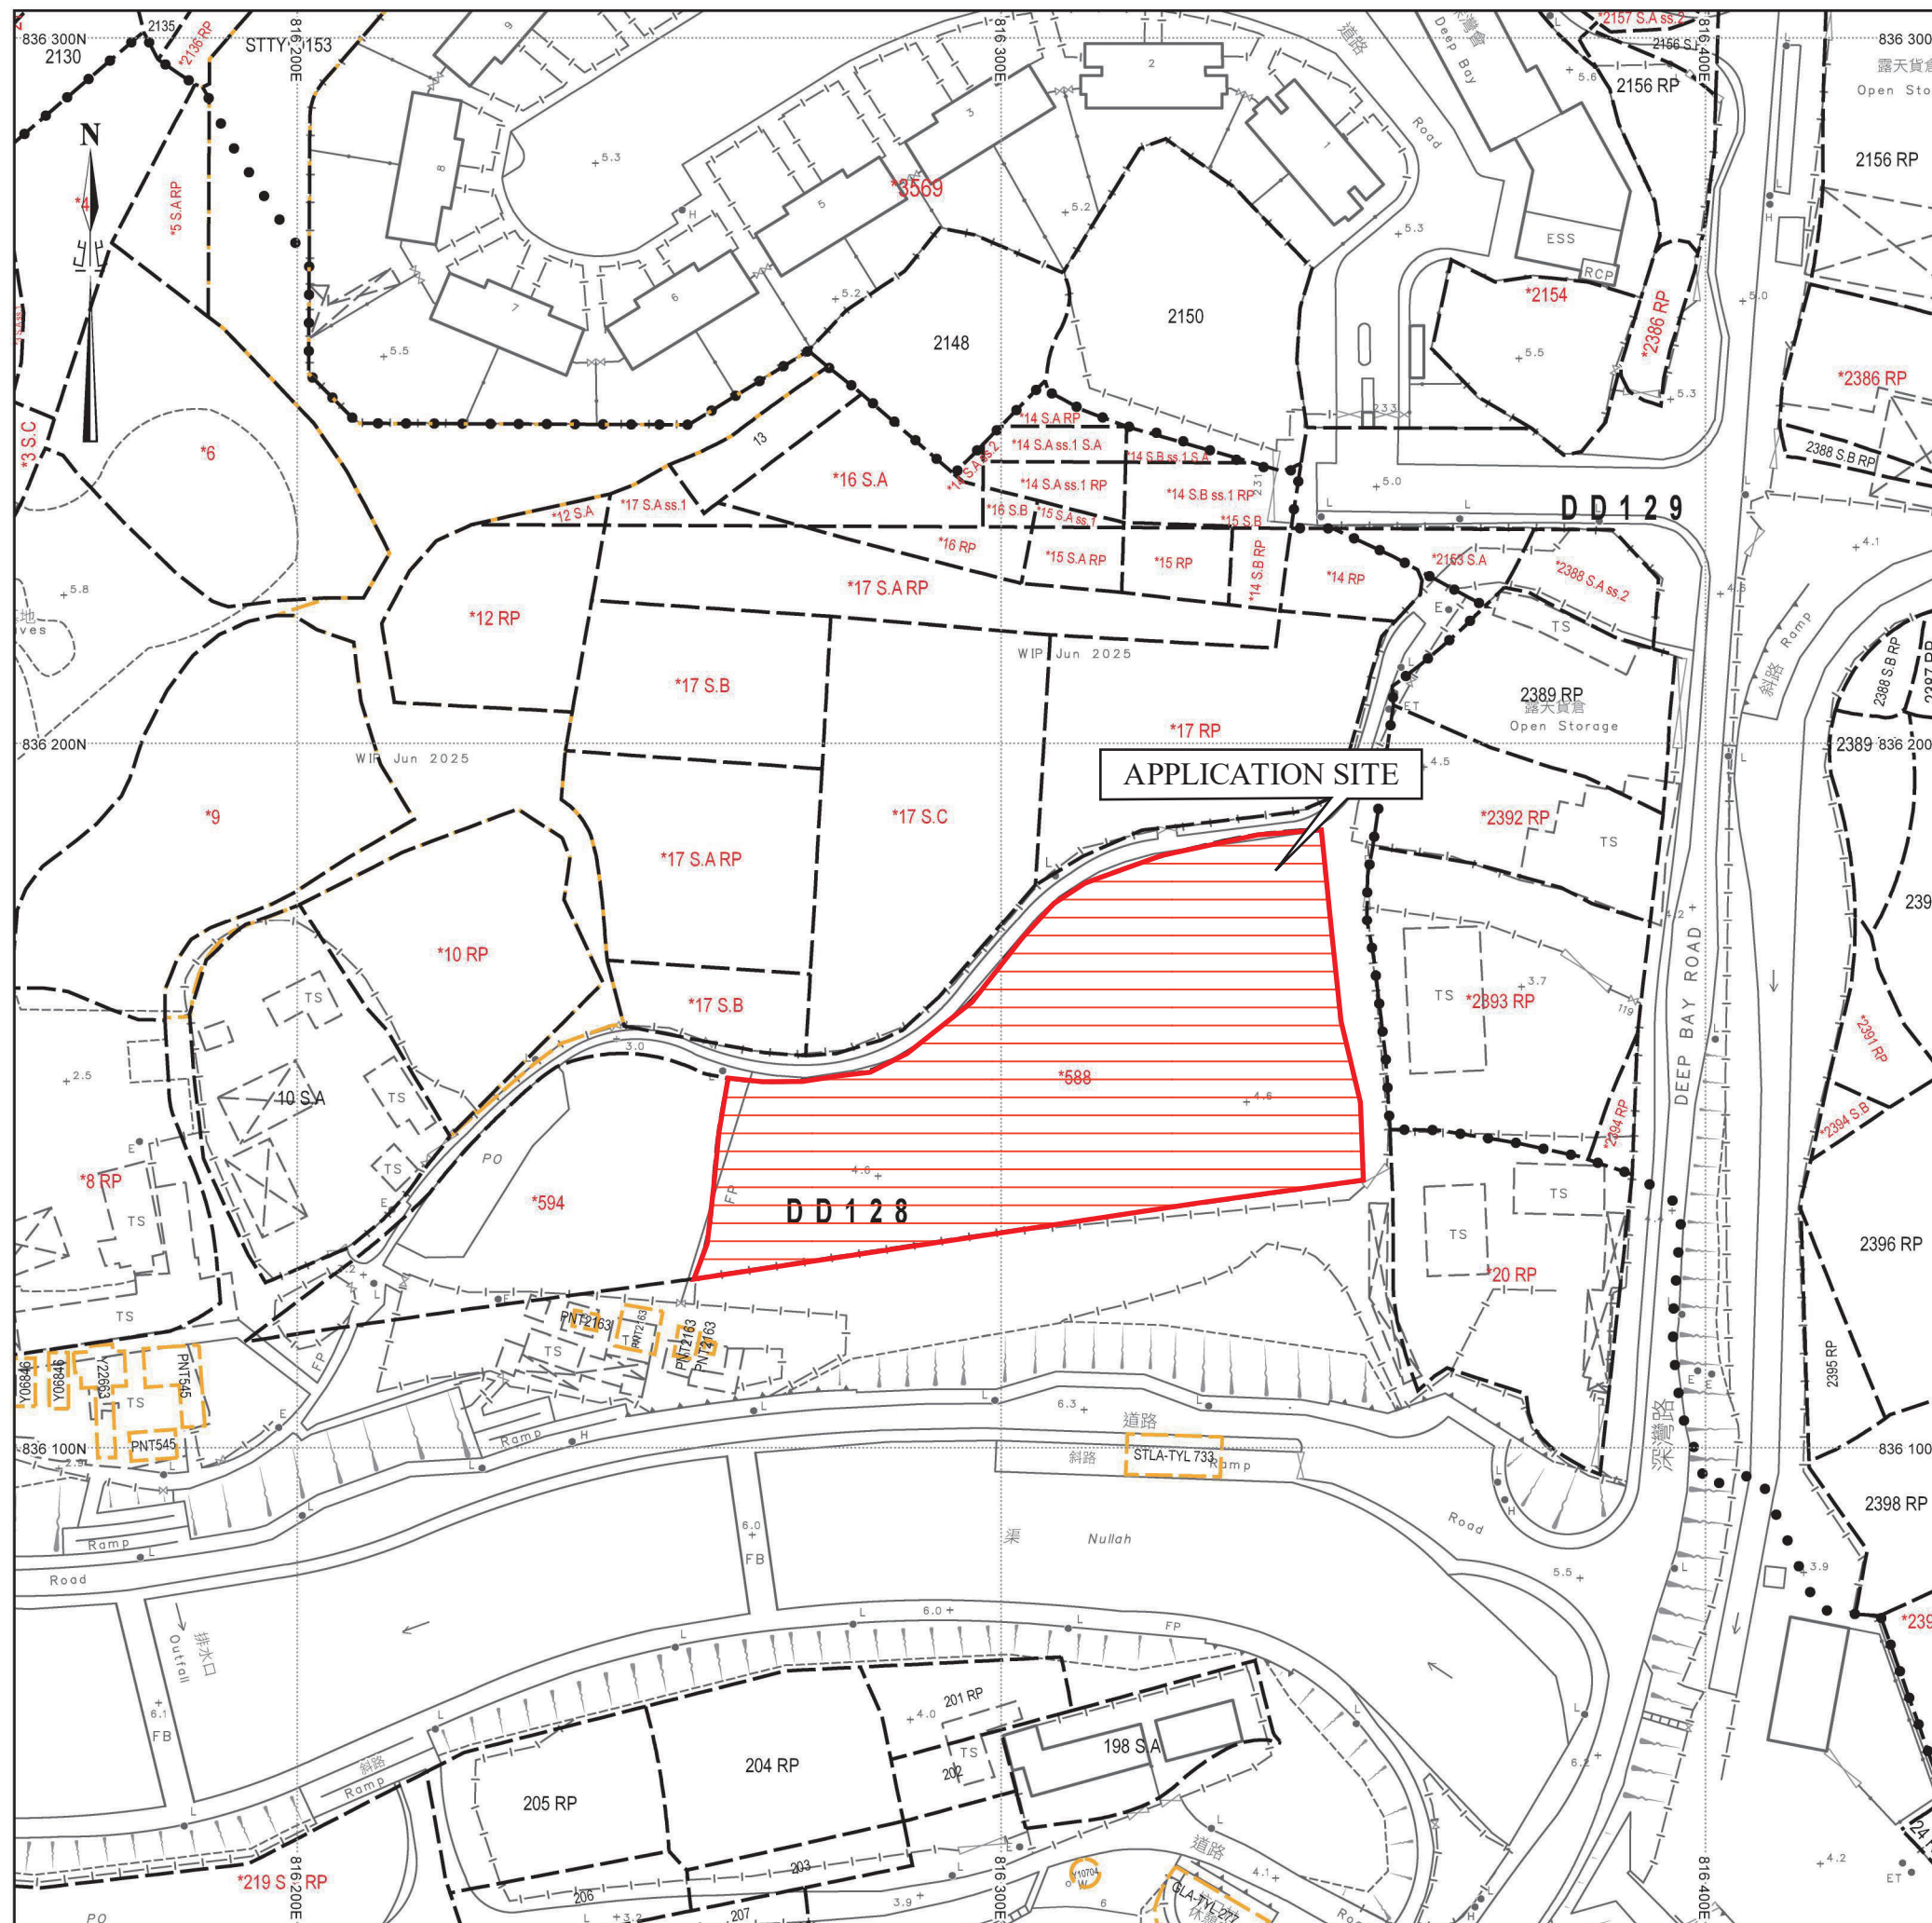

場地位置圖

SCALE 1 : 1000

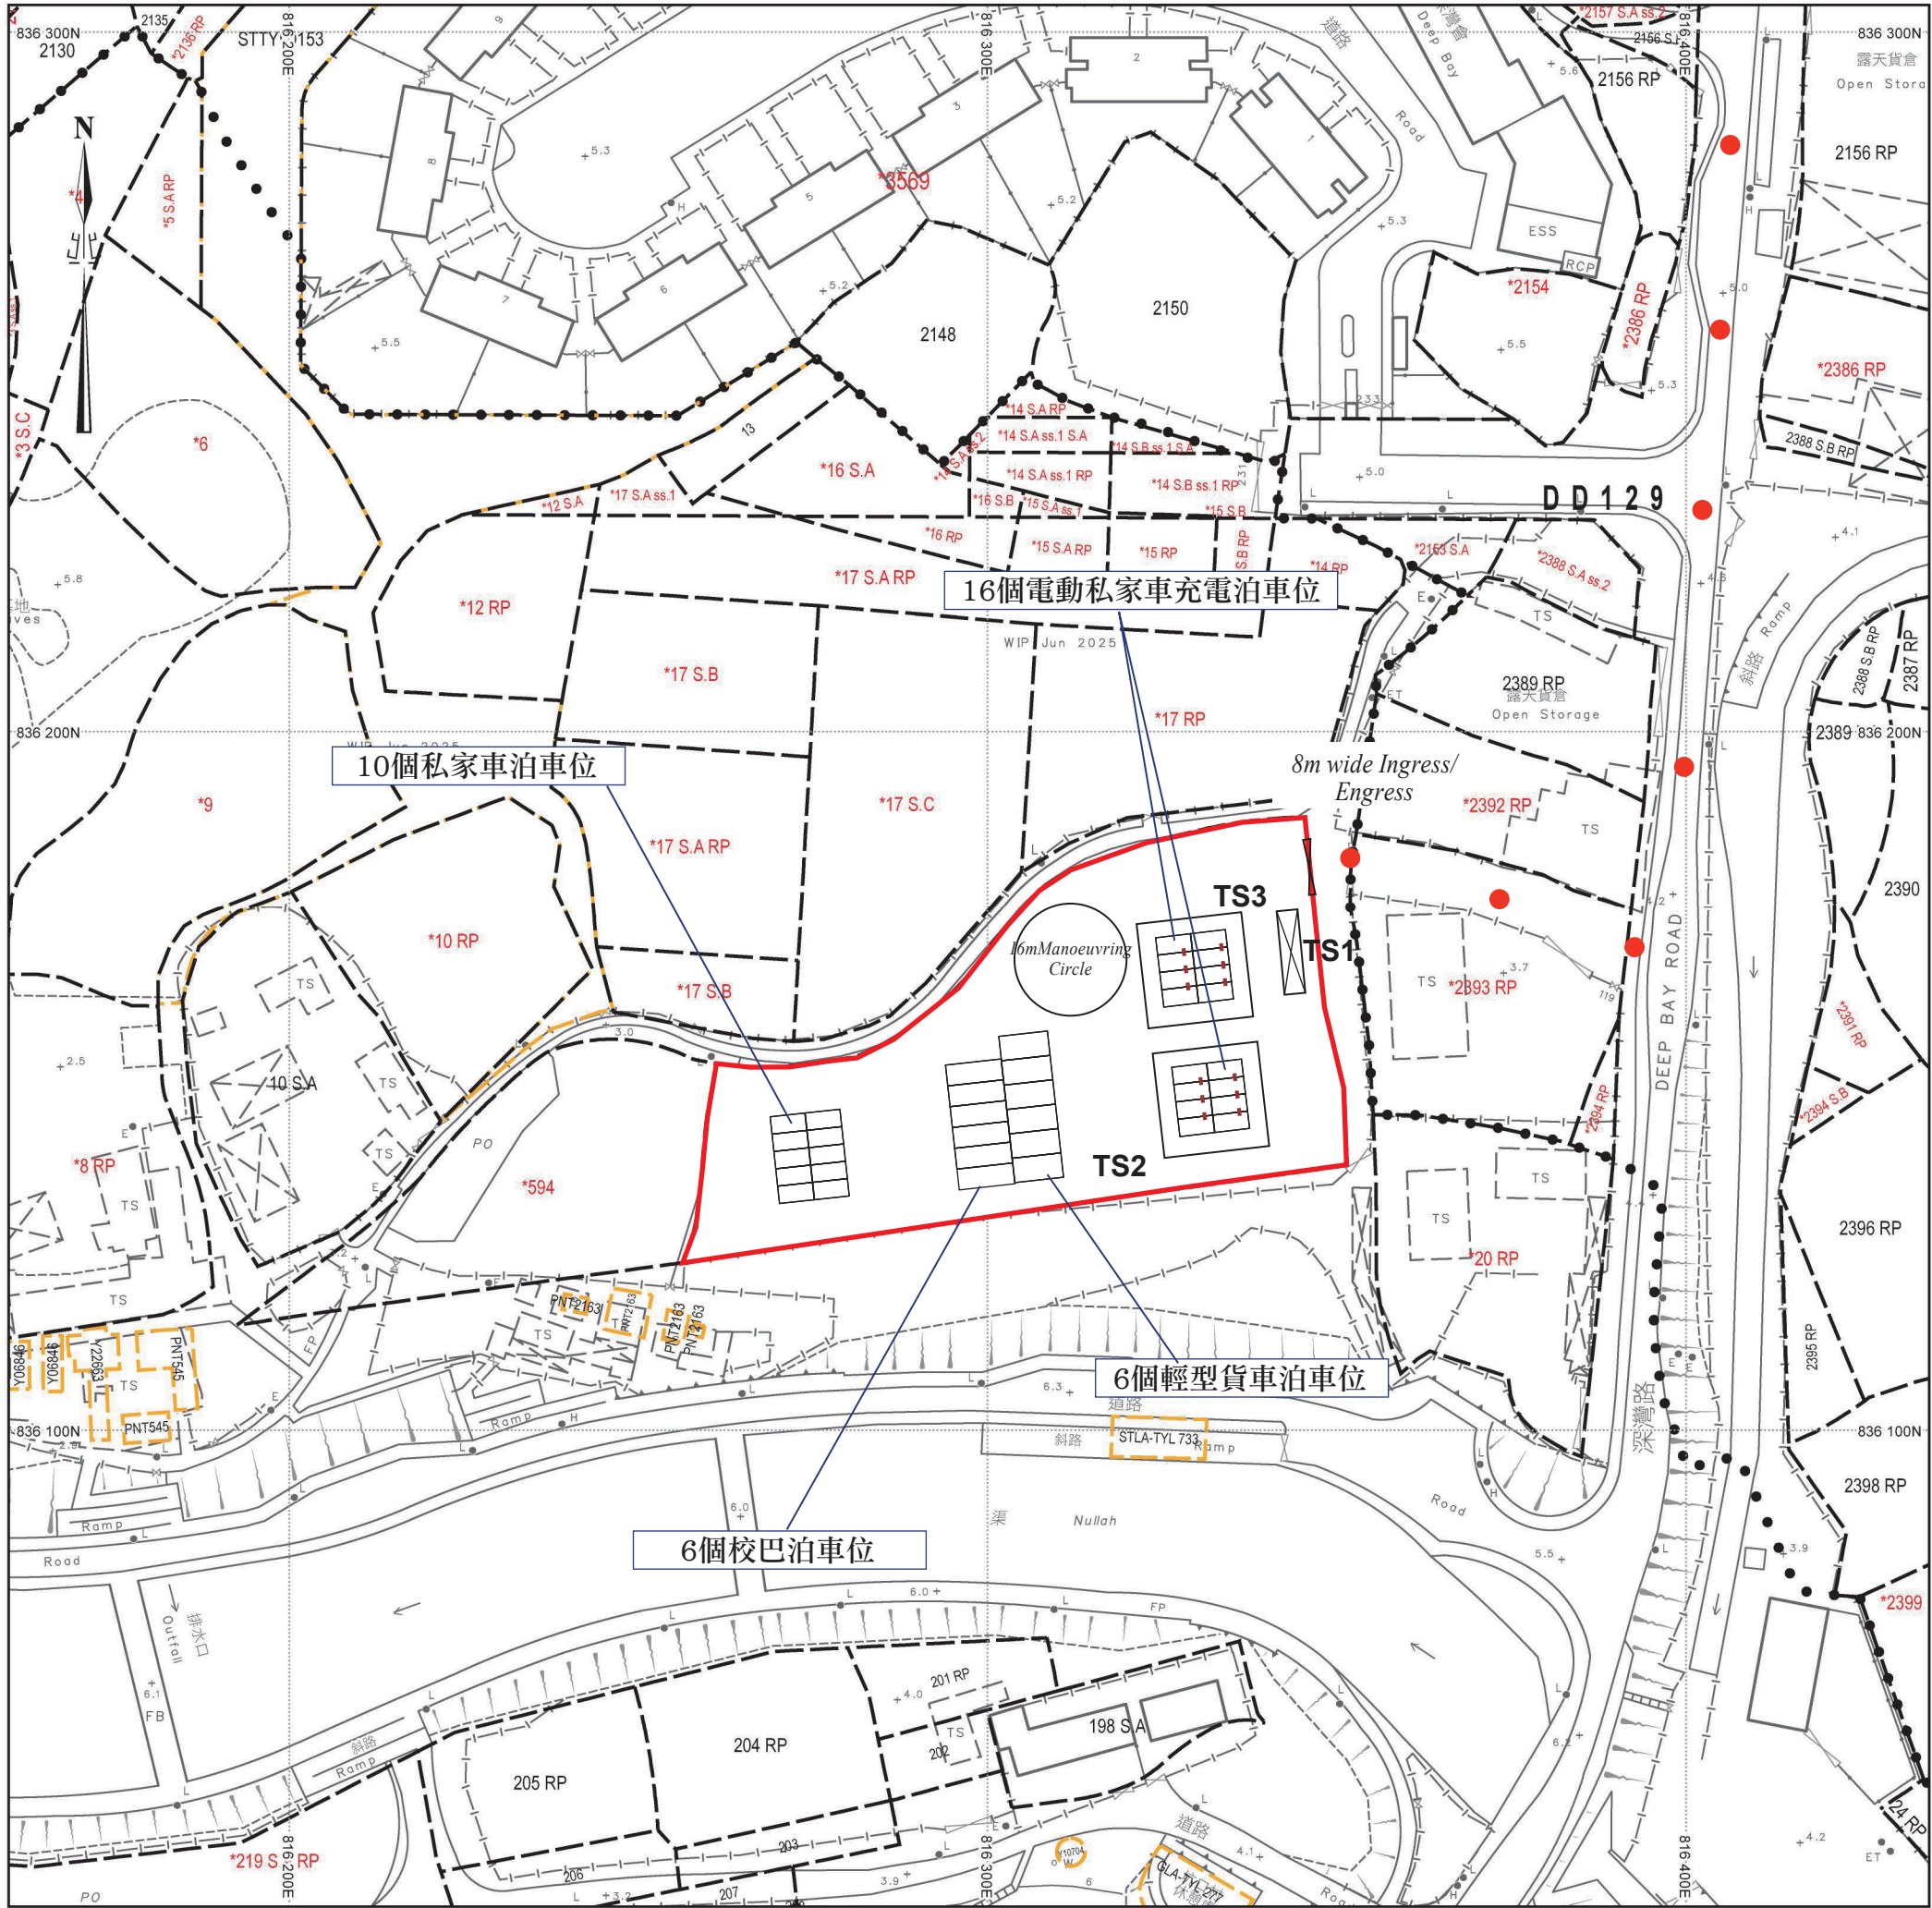

場地設計圖

構築物(1)
用途:保安室、洗手間及辦公室
建築物料:以金屬搭建
高度:約4米
層數:1層
面積:約36平方米
總樓面面積:約36平方米

構築物(2)
用途:電動車充電站
建築物料:以金屬搭建
高度:約4米
層數:1層
面積:約225平方米
總樓面面積:約225平方米

構築物(3)
用途:電動車充電站
建築物料:以金屬搭建
高度:約4米
層數:1層
面積:約225平方米
總樓面面積:約225平方米

■ 充電設施裝置
● ● ● 行車路線
SCALE 1 : 1000

