




要覽圖 KEY PLAN

SCALE 1 : 50 000 比例尺

先前申請
PREVIOUS APPLICATIONS
6 (1.9.95)
7 (8.11.96) s.17

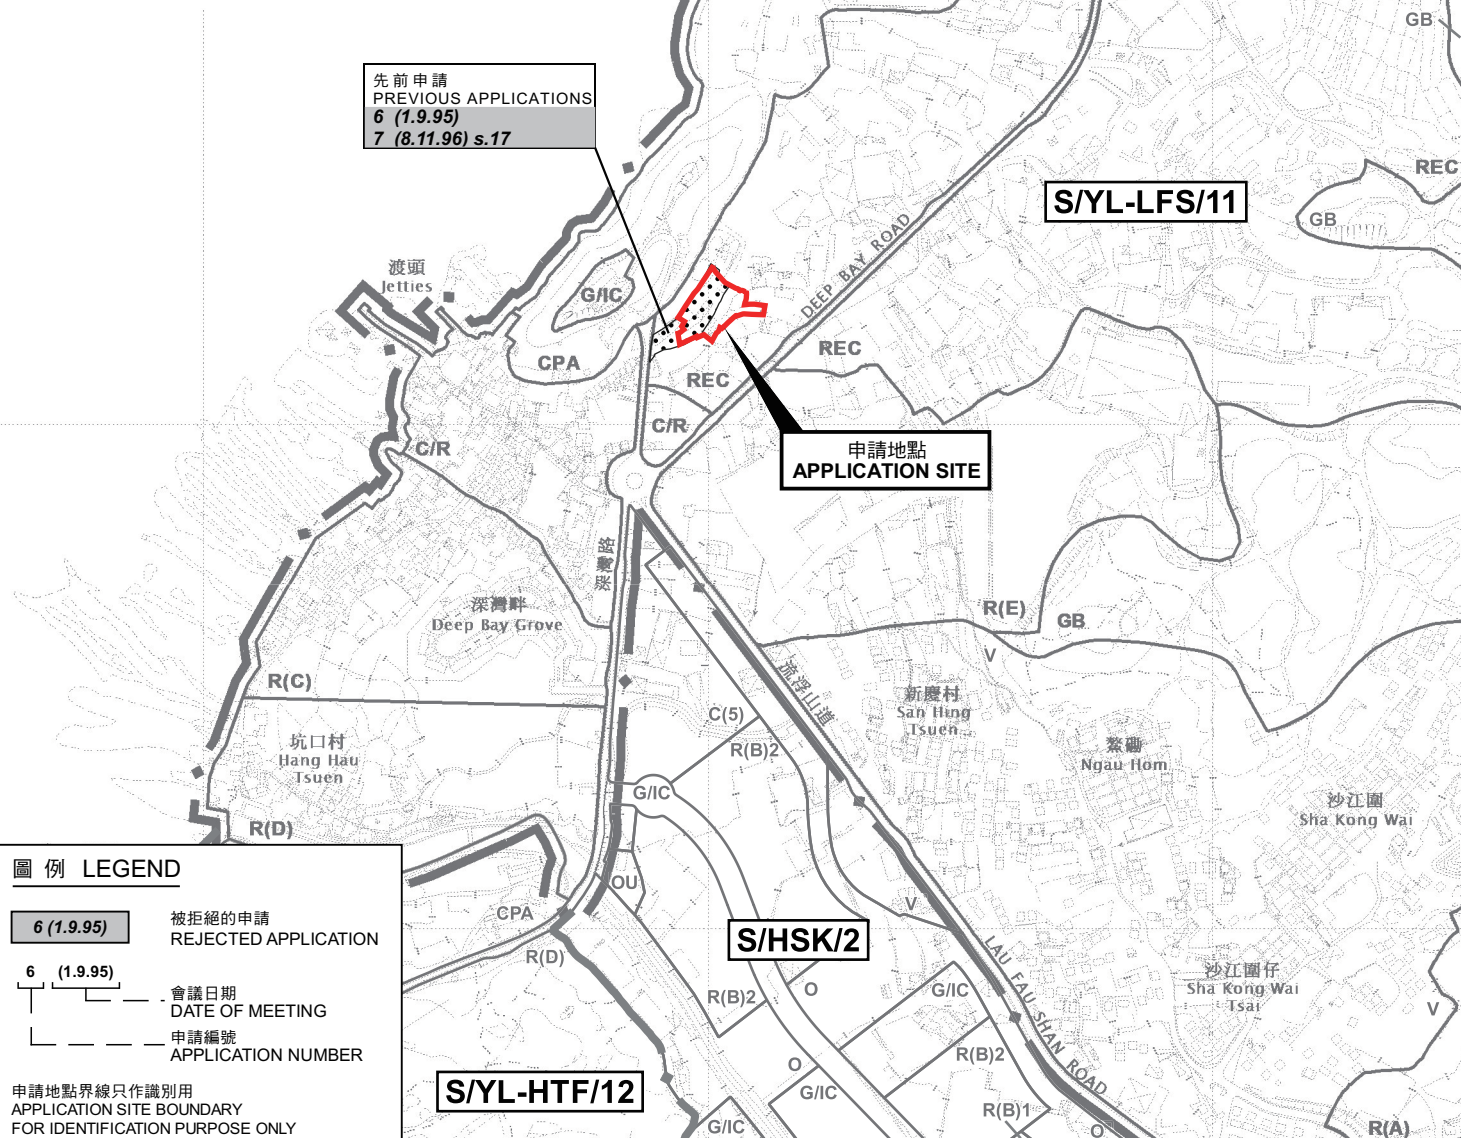

圖例 LEGEND


- 6 (1.9.95) 被拒絕的申請
REJECTED APPLICATION
- 6 (1.9.95) 會議日期
DATE OF MEETING
- 申請編號
APPLICATION NUMBER

申請地點界線只作識別用
APPLICATION SITE BOUNDARY
FOR IDENTIFICATION PURPOSE ONLY

場地大綱圖

擬議臨時食肆（為期3年）
新界元朗流浮山丈量約份第129約地段第2098號、第2099號、第2100號（部分）、
第2101號A分段（部分）、第2101號B分段（部分）及第2116號（部分）
PROPOSED TEMPORARY EATING PLACE FOR A PERIOD OF 3 YEARS
LOTS 2098, 2099, 2100 (PART), 2101 S.A (PART), 2101 S.B (PART)
AND 2116 (PART) IN D.D. 129,
LAU FAU SHAN, YUEN LONG, NEW TERRITORIES
SCALE 1 : 7 500 比例尺

米 100 0 100 200 300 米
METRES

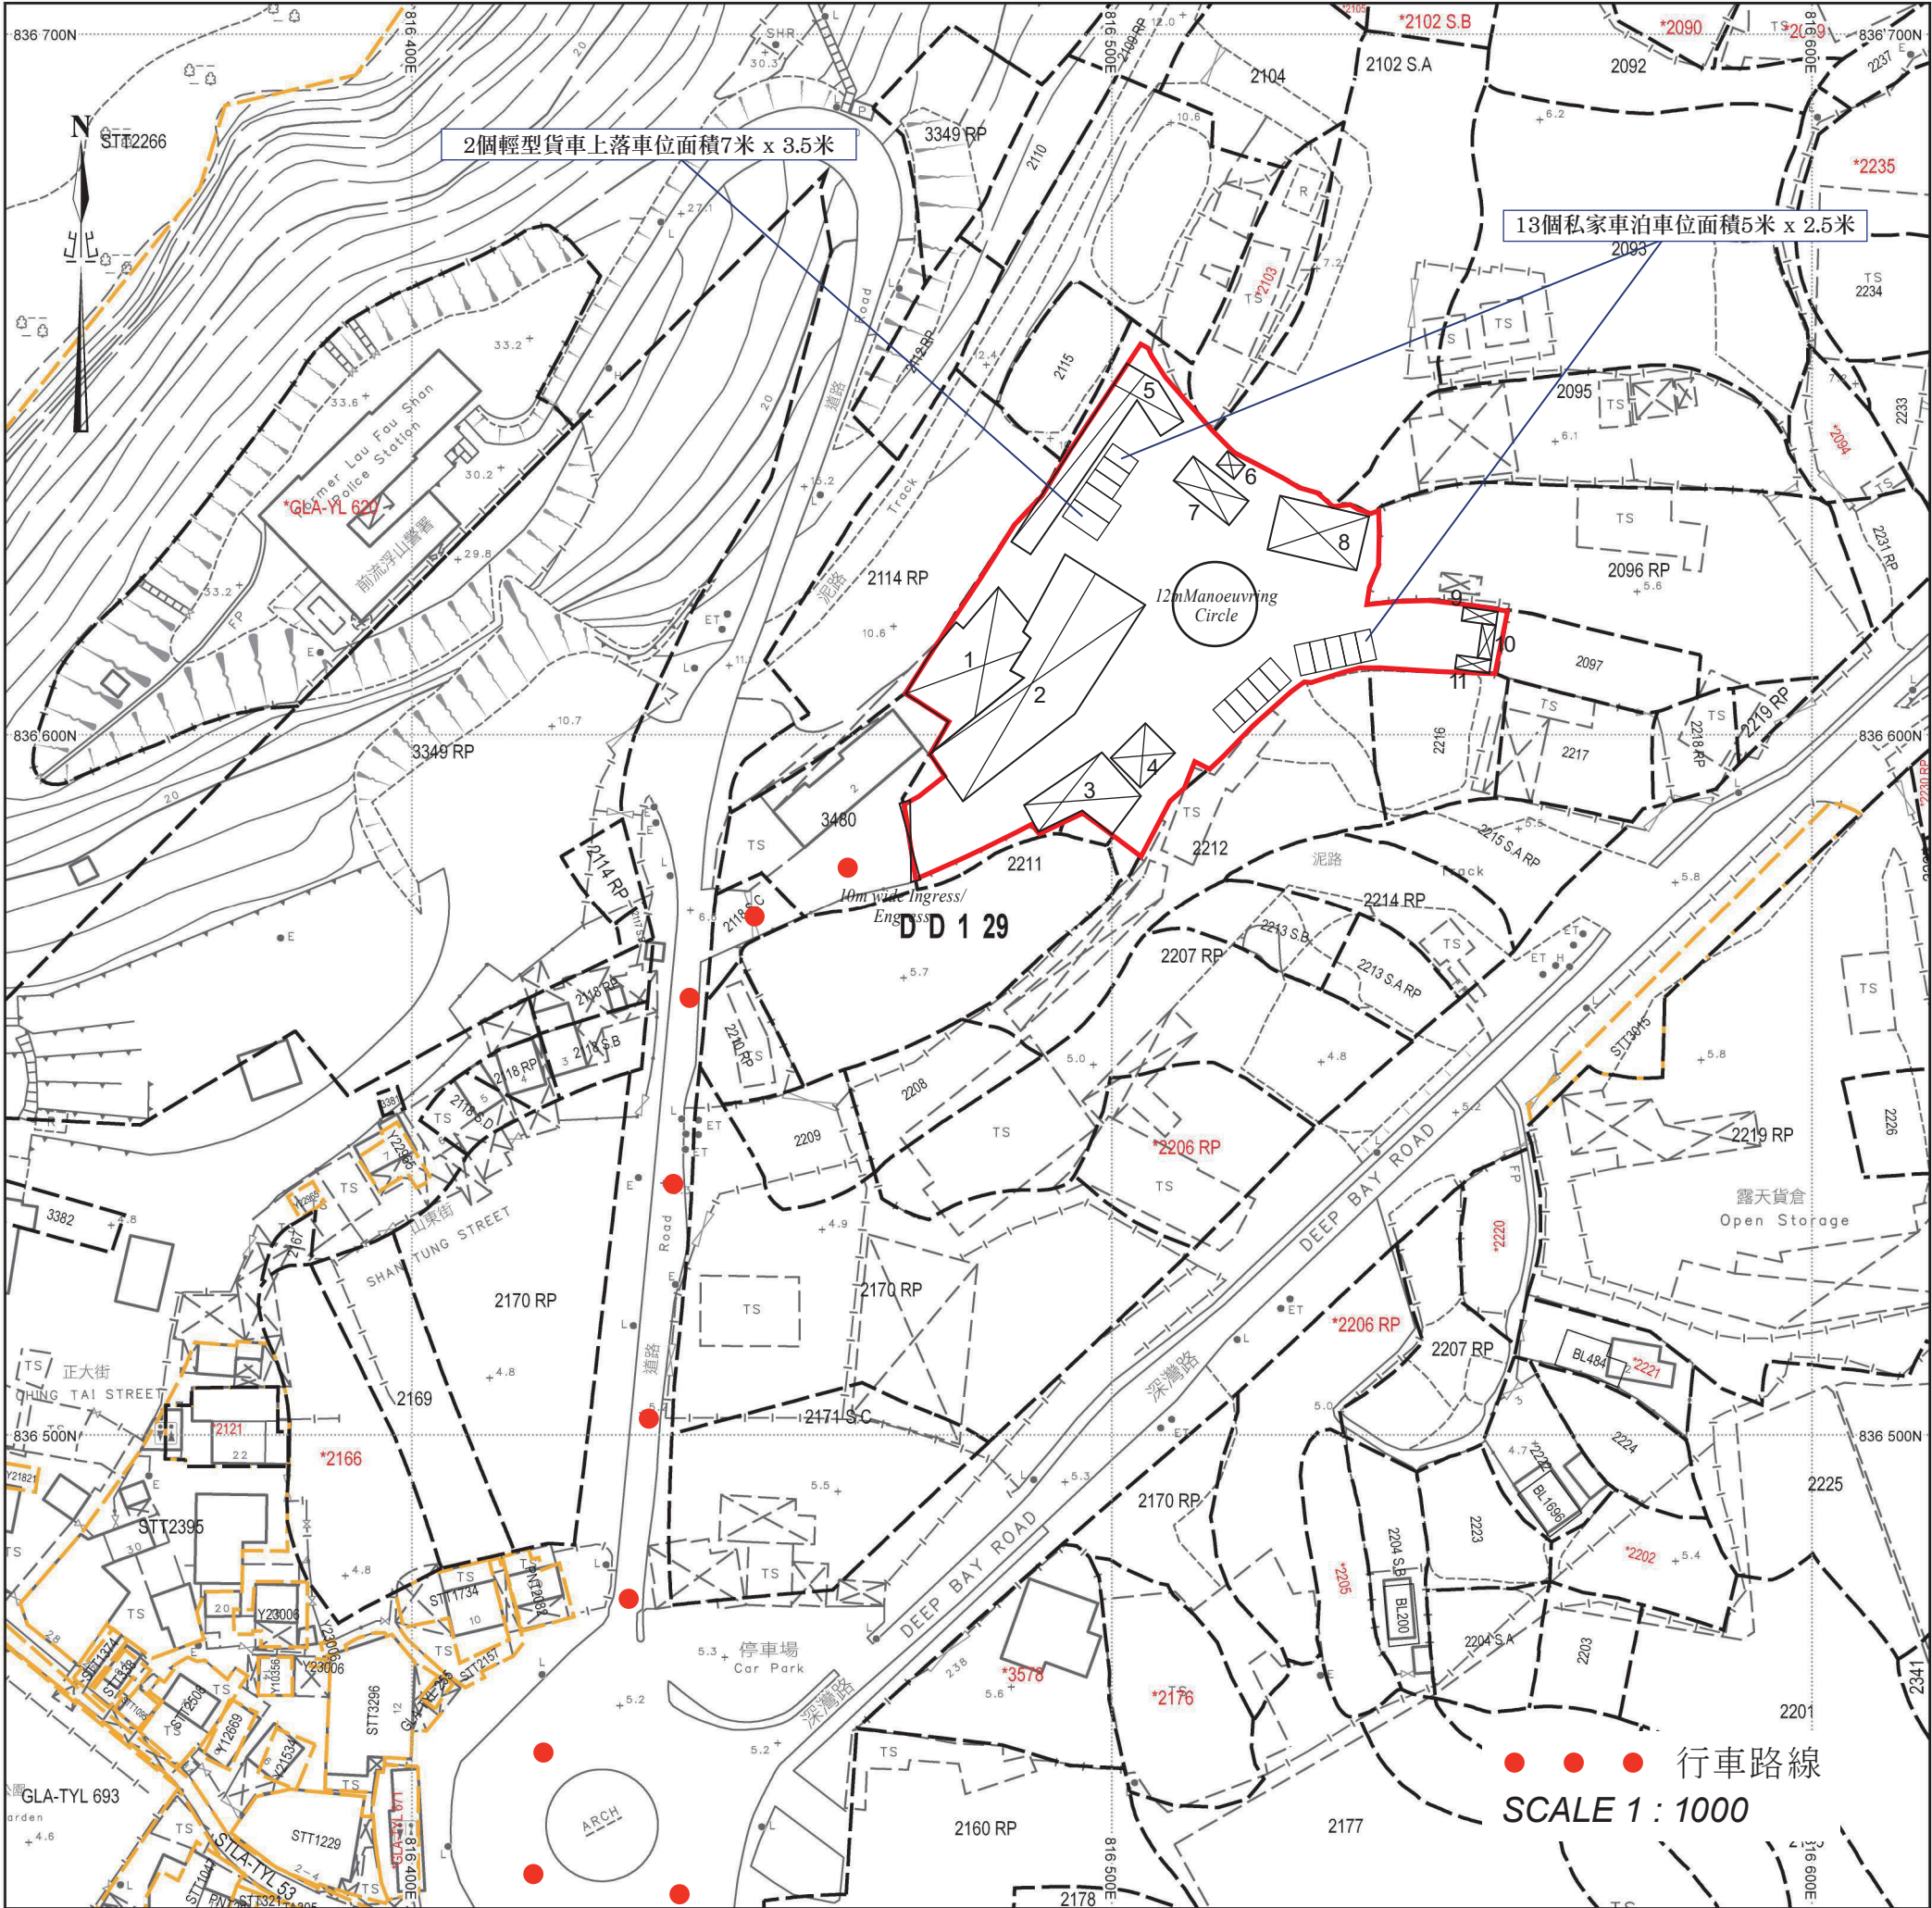

場地設計圖

構築物(1)

用途：廚房

建築物料：以金屬搭建

高度：約3米

層數：1層

面積：約195平方米

總樓面面積：約195平方米

構築物(7)

用途：洗手間

建築物料：以金屬搭建

高度：約3米

層數：1層

面積：約40平方米

總樓面面積：約40平方米

構築物(2)

用途：食肆、廚房、洗手間

建築物料：以金屬搭建

高度：約3米

層數：1層

面積：約410平方米

總樓面面積：約410平方米

構築物(8)

用途：儲物室

建築物料：以金屬搭建

高度：約4米

層數：1層

面積：約110平方米

總樓面面積：約110平方米

構築物(3)

用途：儲物室及泵房

建築物料：以金屬搭建

高度：約3米

層數：1層

面積：約100平方米

總樓面面積：約100平方米

構築物(9)

用途：儲物室

建築物料：以金屬搭建

高度：約3米

層數：1層

面積：約20平方米

總樓面面積：約20平方米

構築物(4)

用途：食肆

建築物料：以金屬搭建

高度：約6米

層數：2層

面積：約40平方米

總樓面面積：約80平方米

構築物(10)

用途：儲物室

建築物料：以金屬搭建

高度：約3米

層數：1層

面積：約20平方米

總樓面面積：約20平方米

構築物(5)

用途：儲物室

建築物料：以金屬搭建

高度：約3米

層數：1層

面積：約150平方米

總樓面面積：約150平方米

構築物(11)

用途：儲物室

建築物料：以金屬搭建

高度：約3米

層數：1層

面積：約20平方米

總樓面面積：約20平方米

構築物(6)

用途：電錶房

建築物料：以金屬搭建

高度：約3米

層數：1層

面積：約10平方米

總樓面面積：約10平方米