


場地大綱圖





場地位置圖

SCALE 1 : 1000

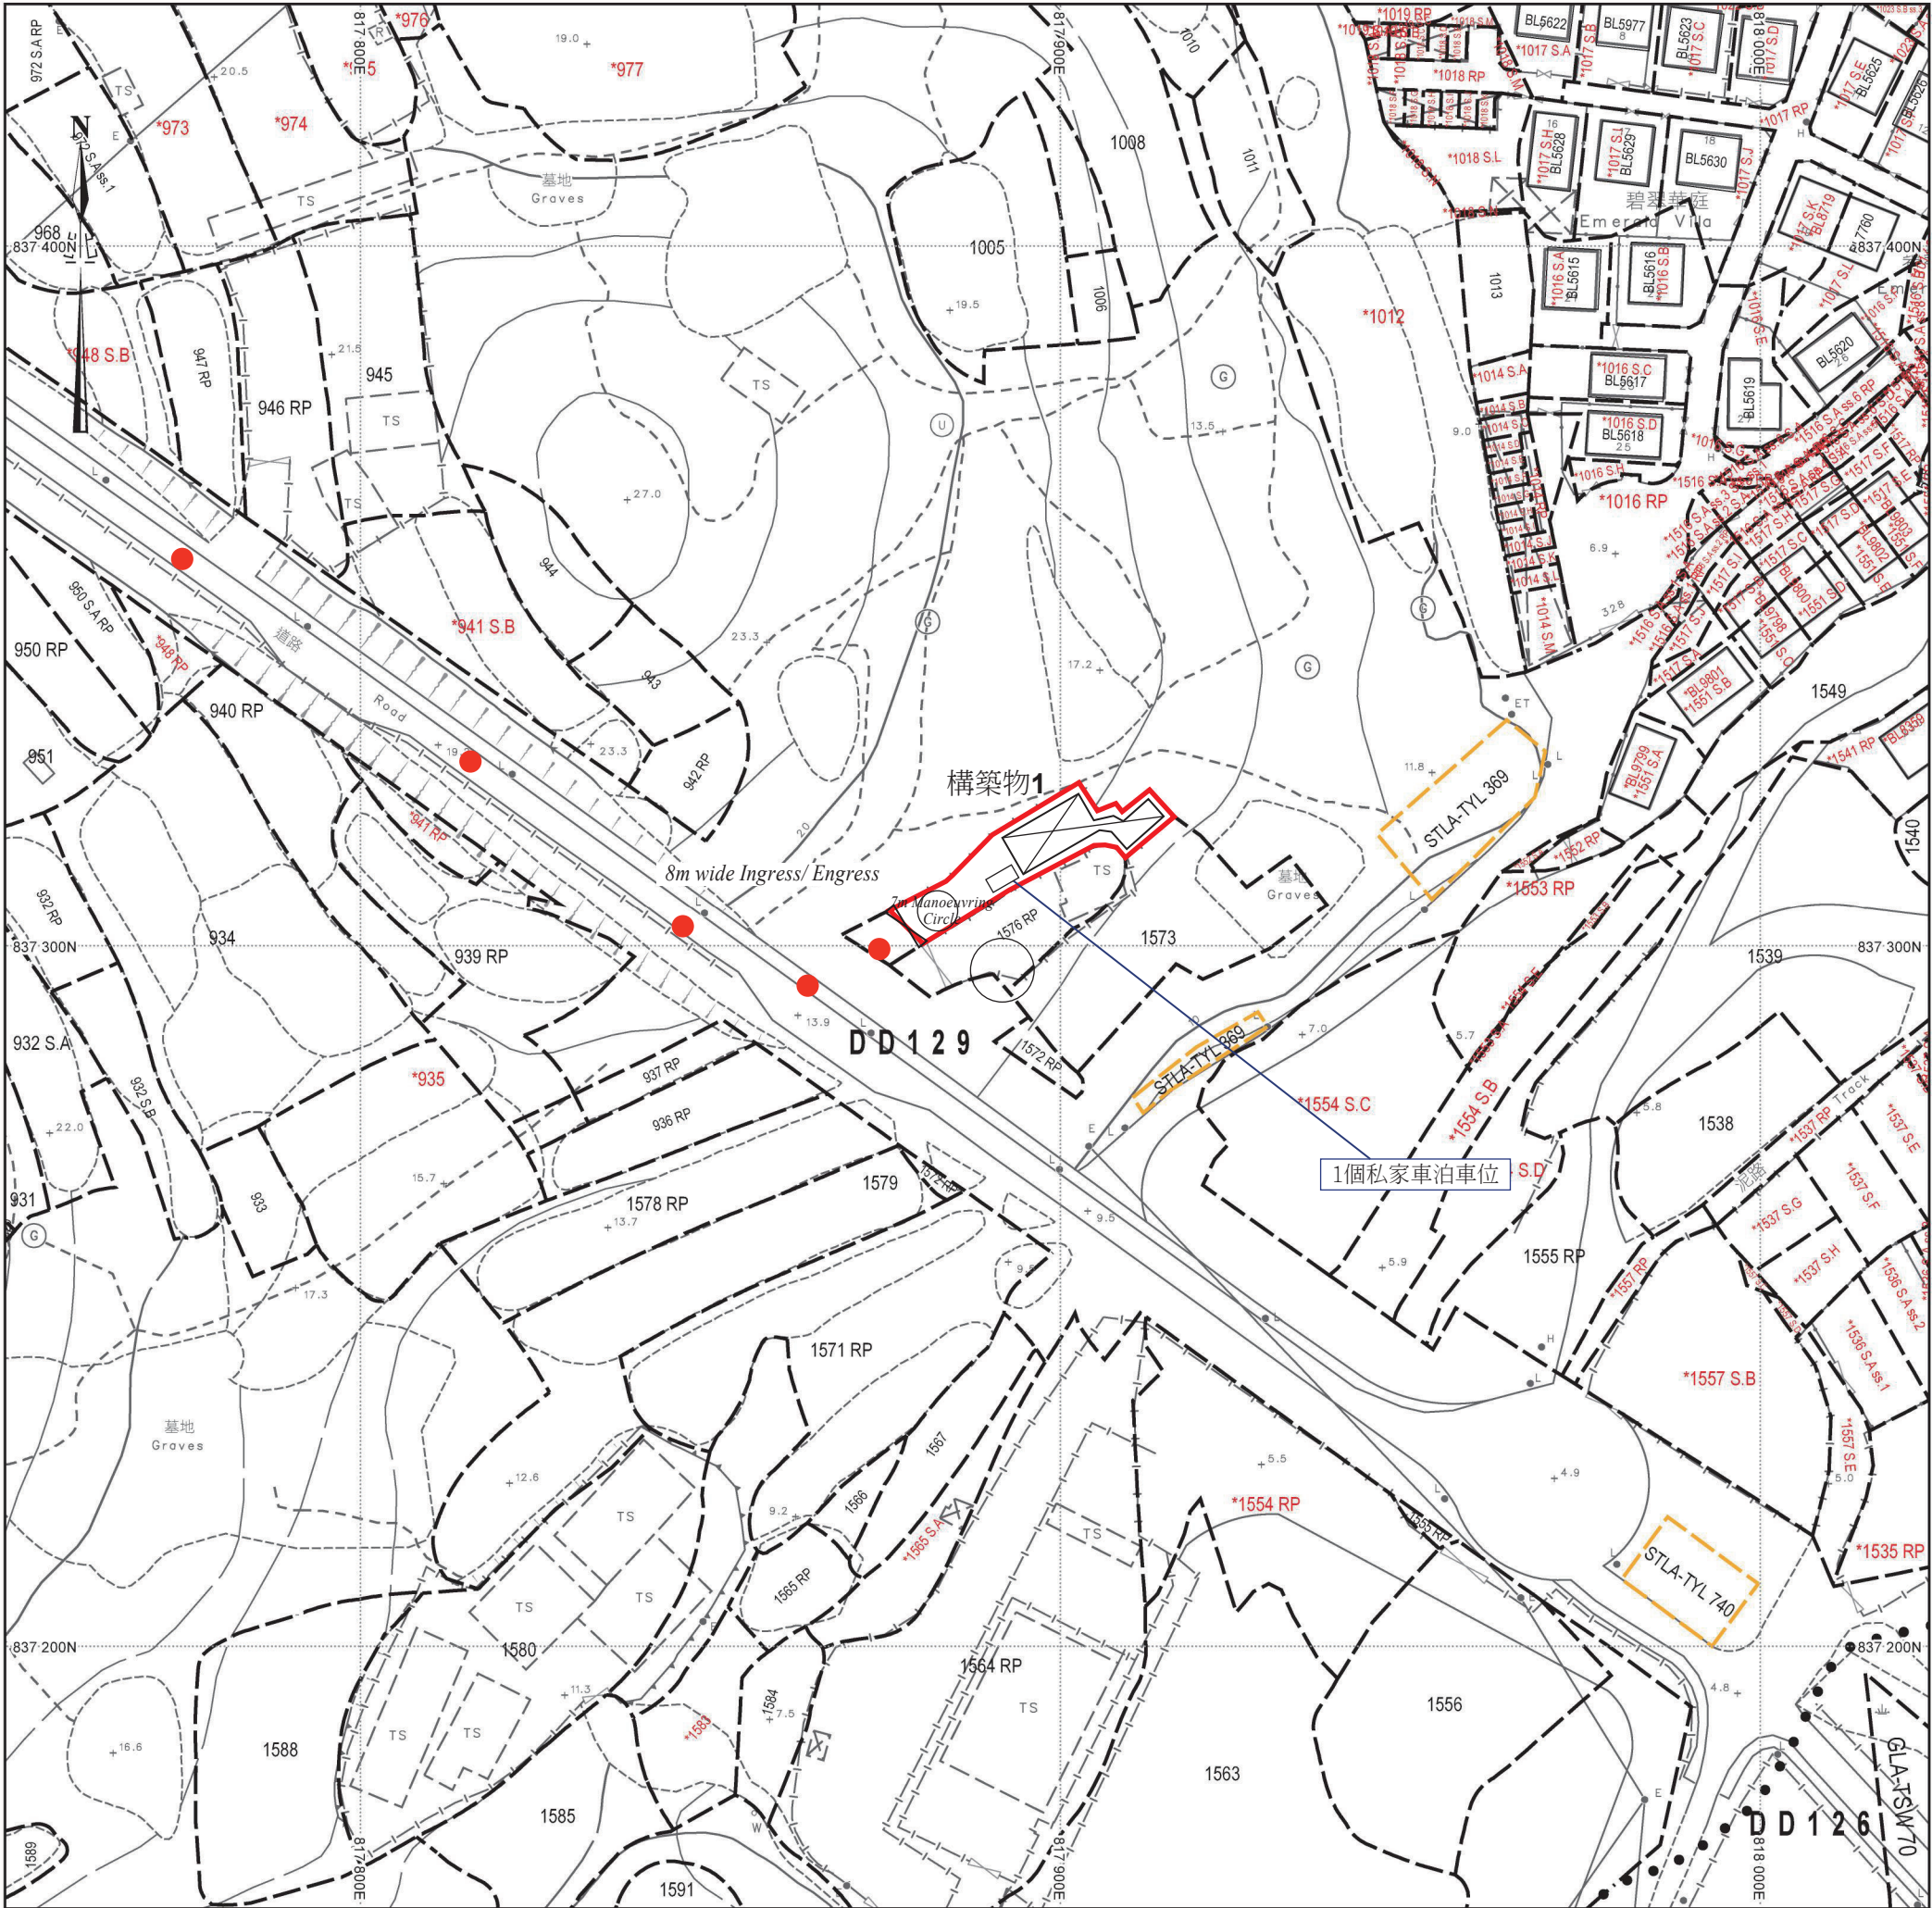

場地設計圖

構築物(1)
用途：水耕栽培、儲存農作物、員工休息及洗手間
(第一層：水耕栽培及儲存農作物；第二層：水耕栽培及員工休息)
建築物料：以金屬搭建
高度：約6米
層數：2層
面積：約150平方米
總樓面面積：約200平方米

● ● ● 行車路線
SCALE 1 : 1000