



場地大綱圖

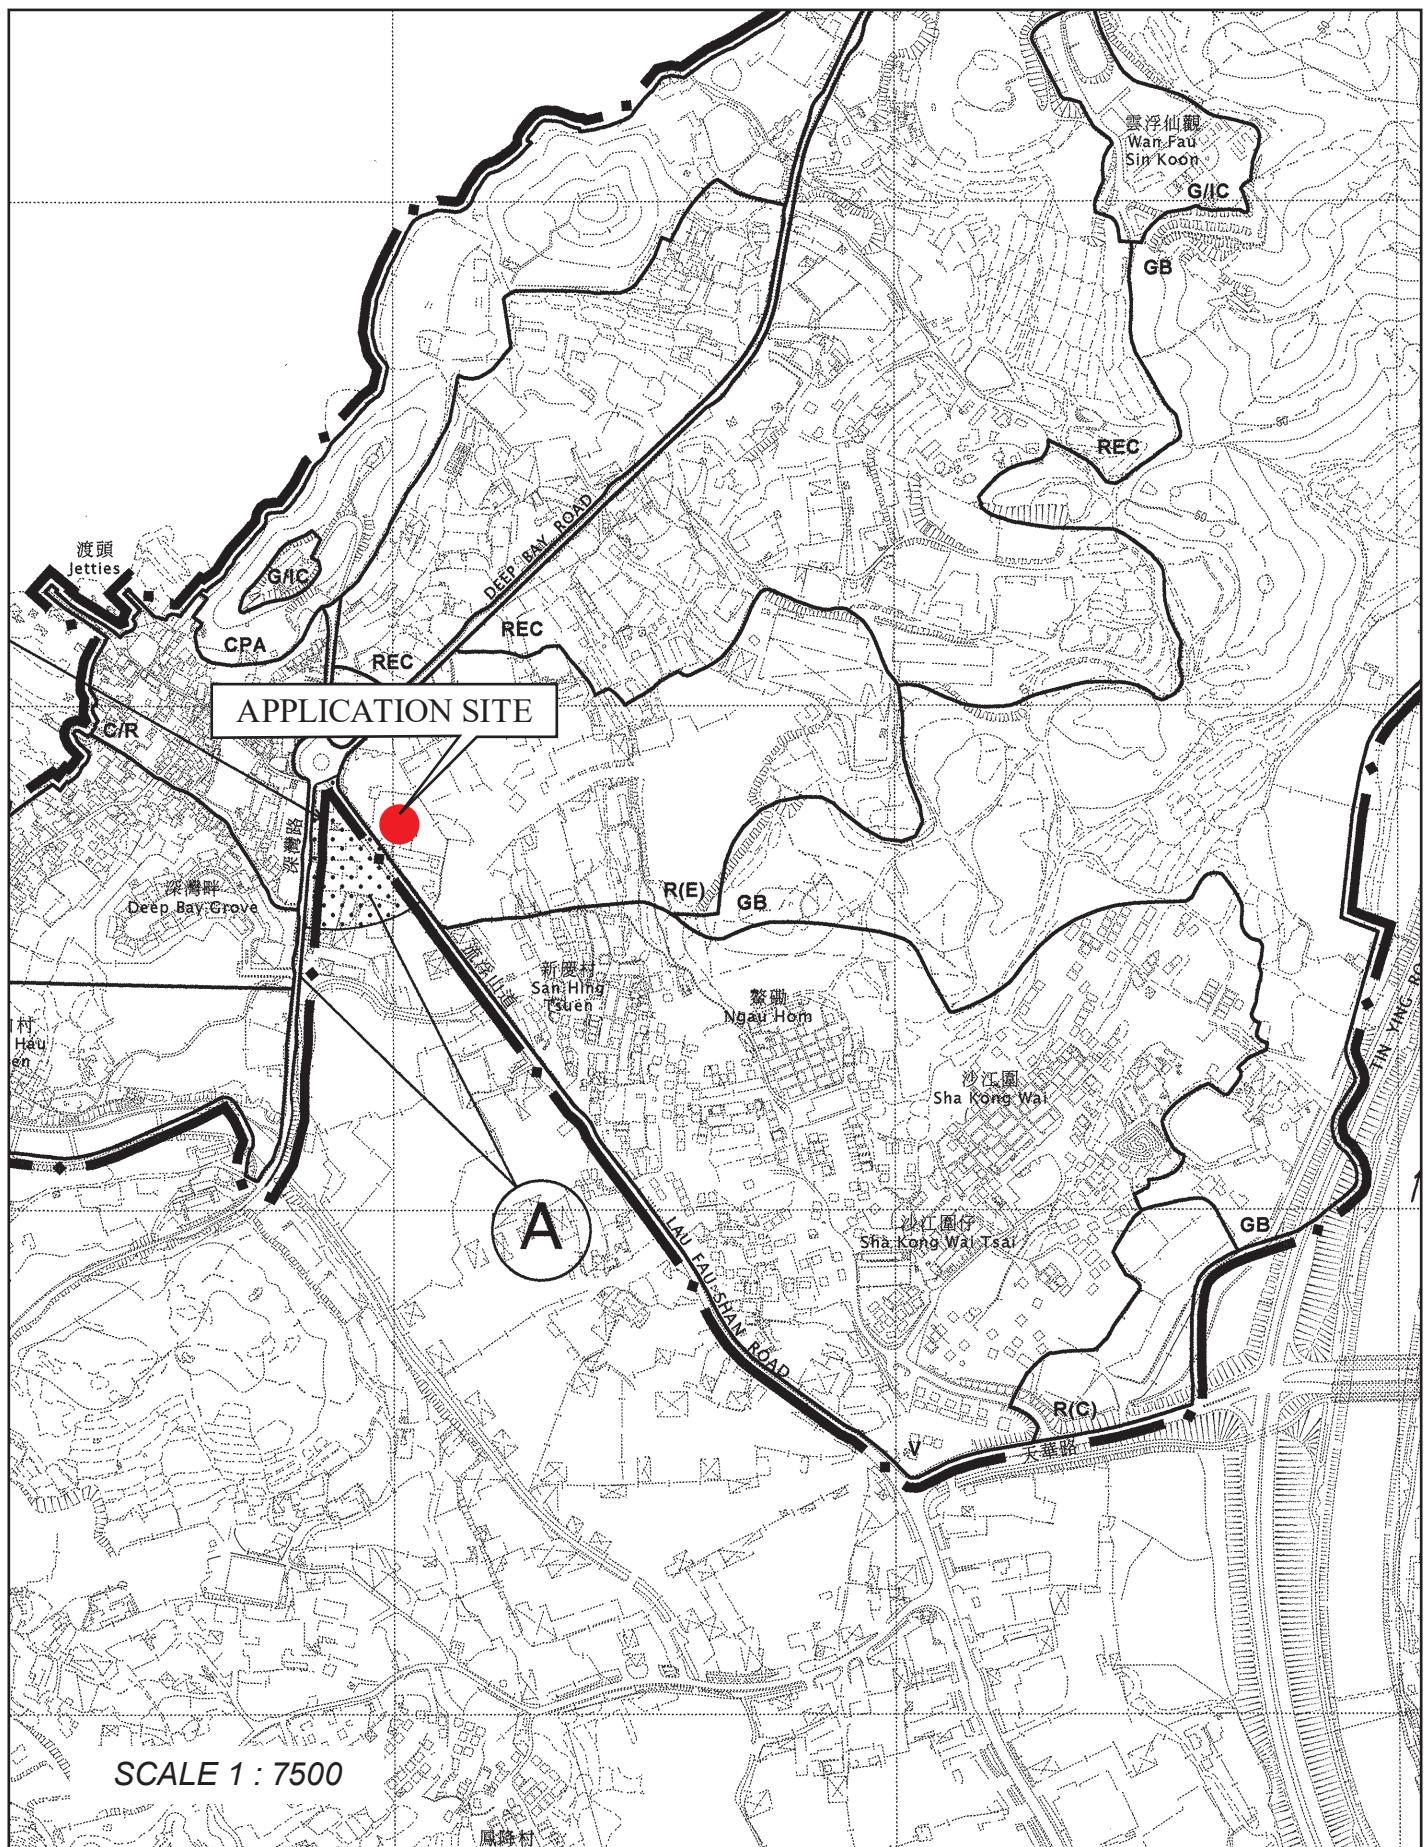

場地位置圖

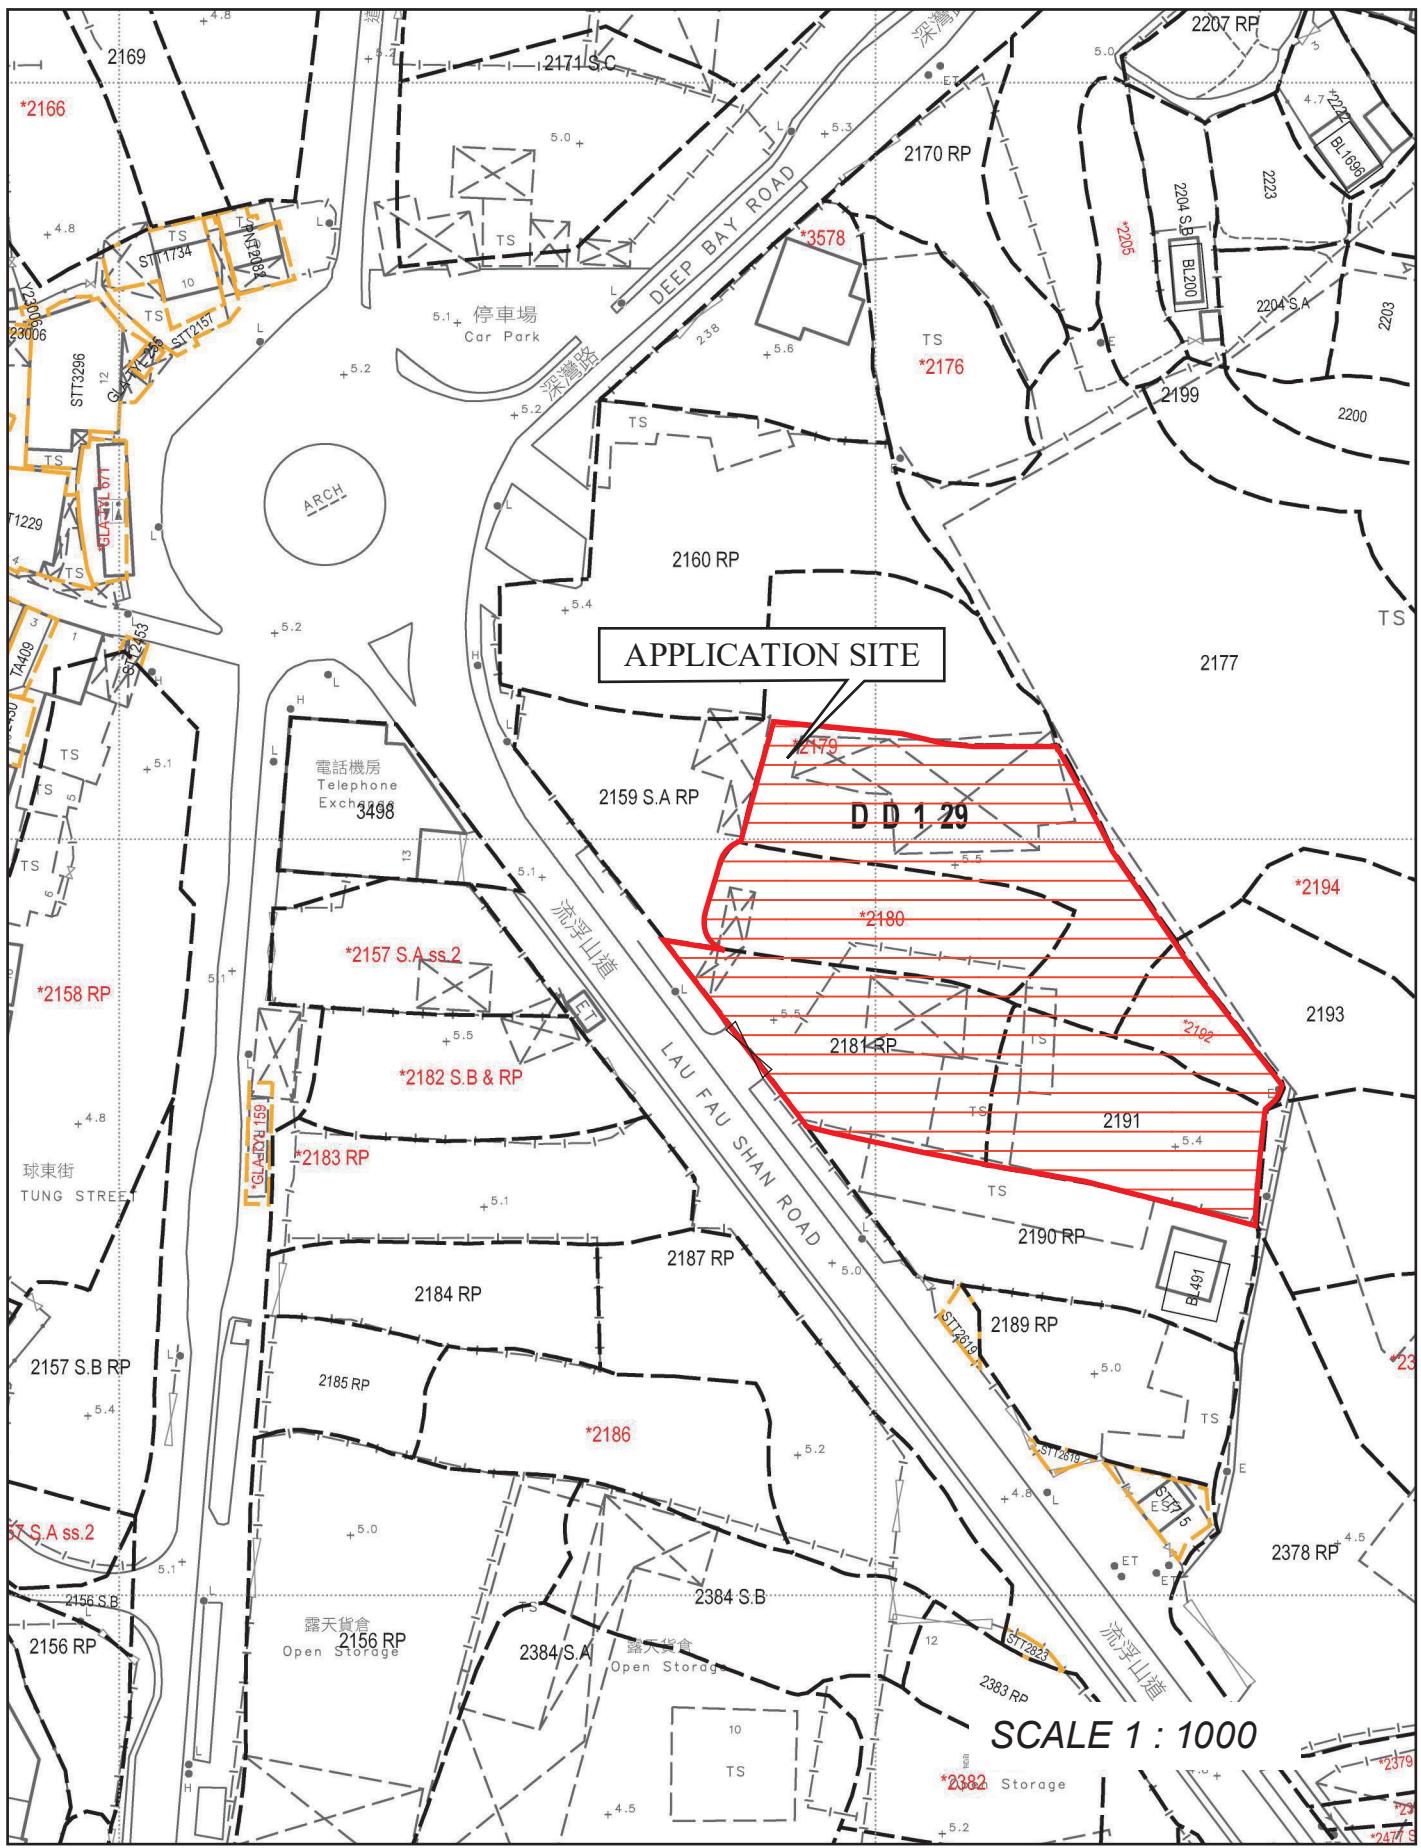

場地設計圖

