


地段索引圖 LOT INDEX PLAN

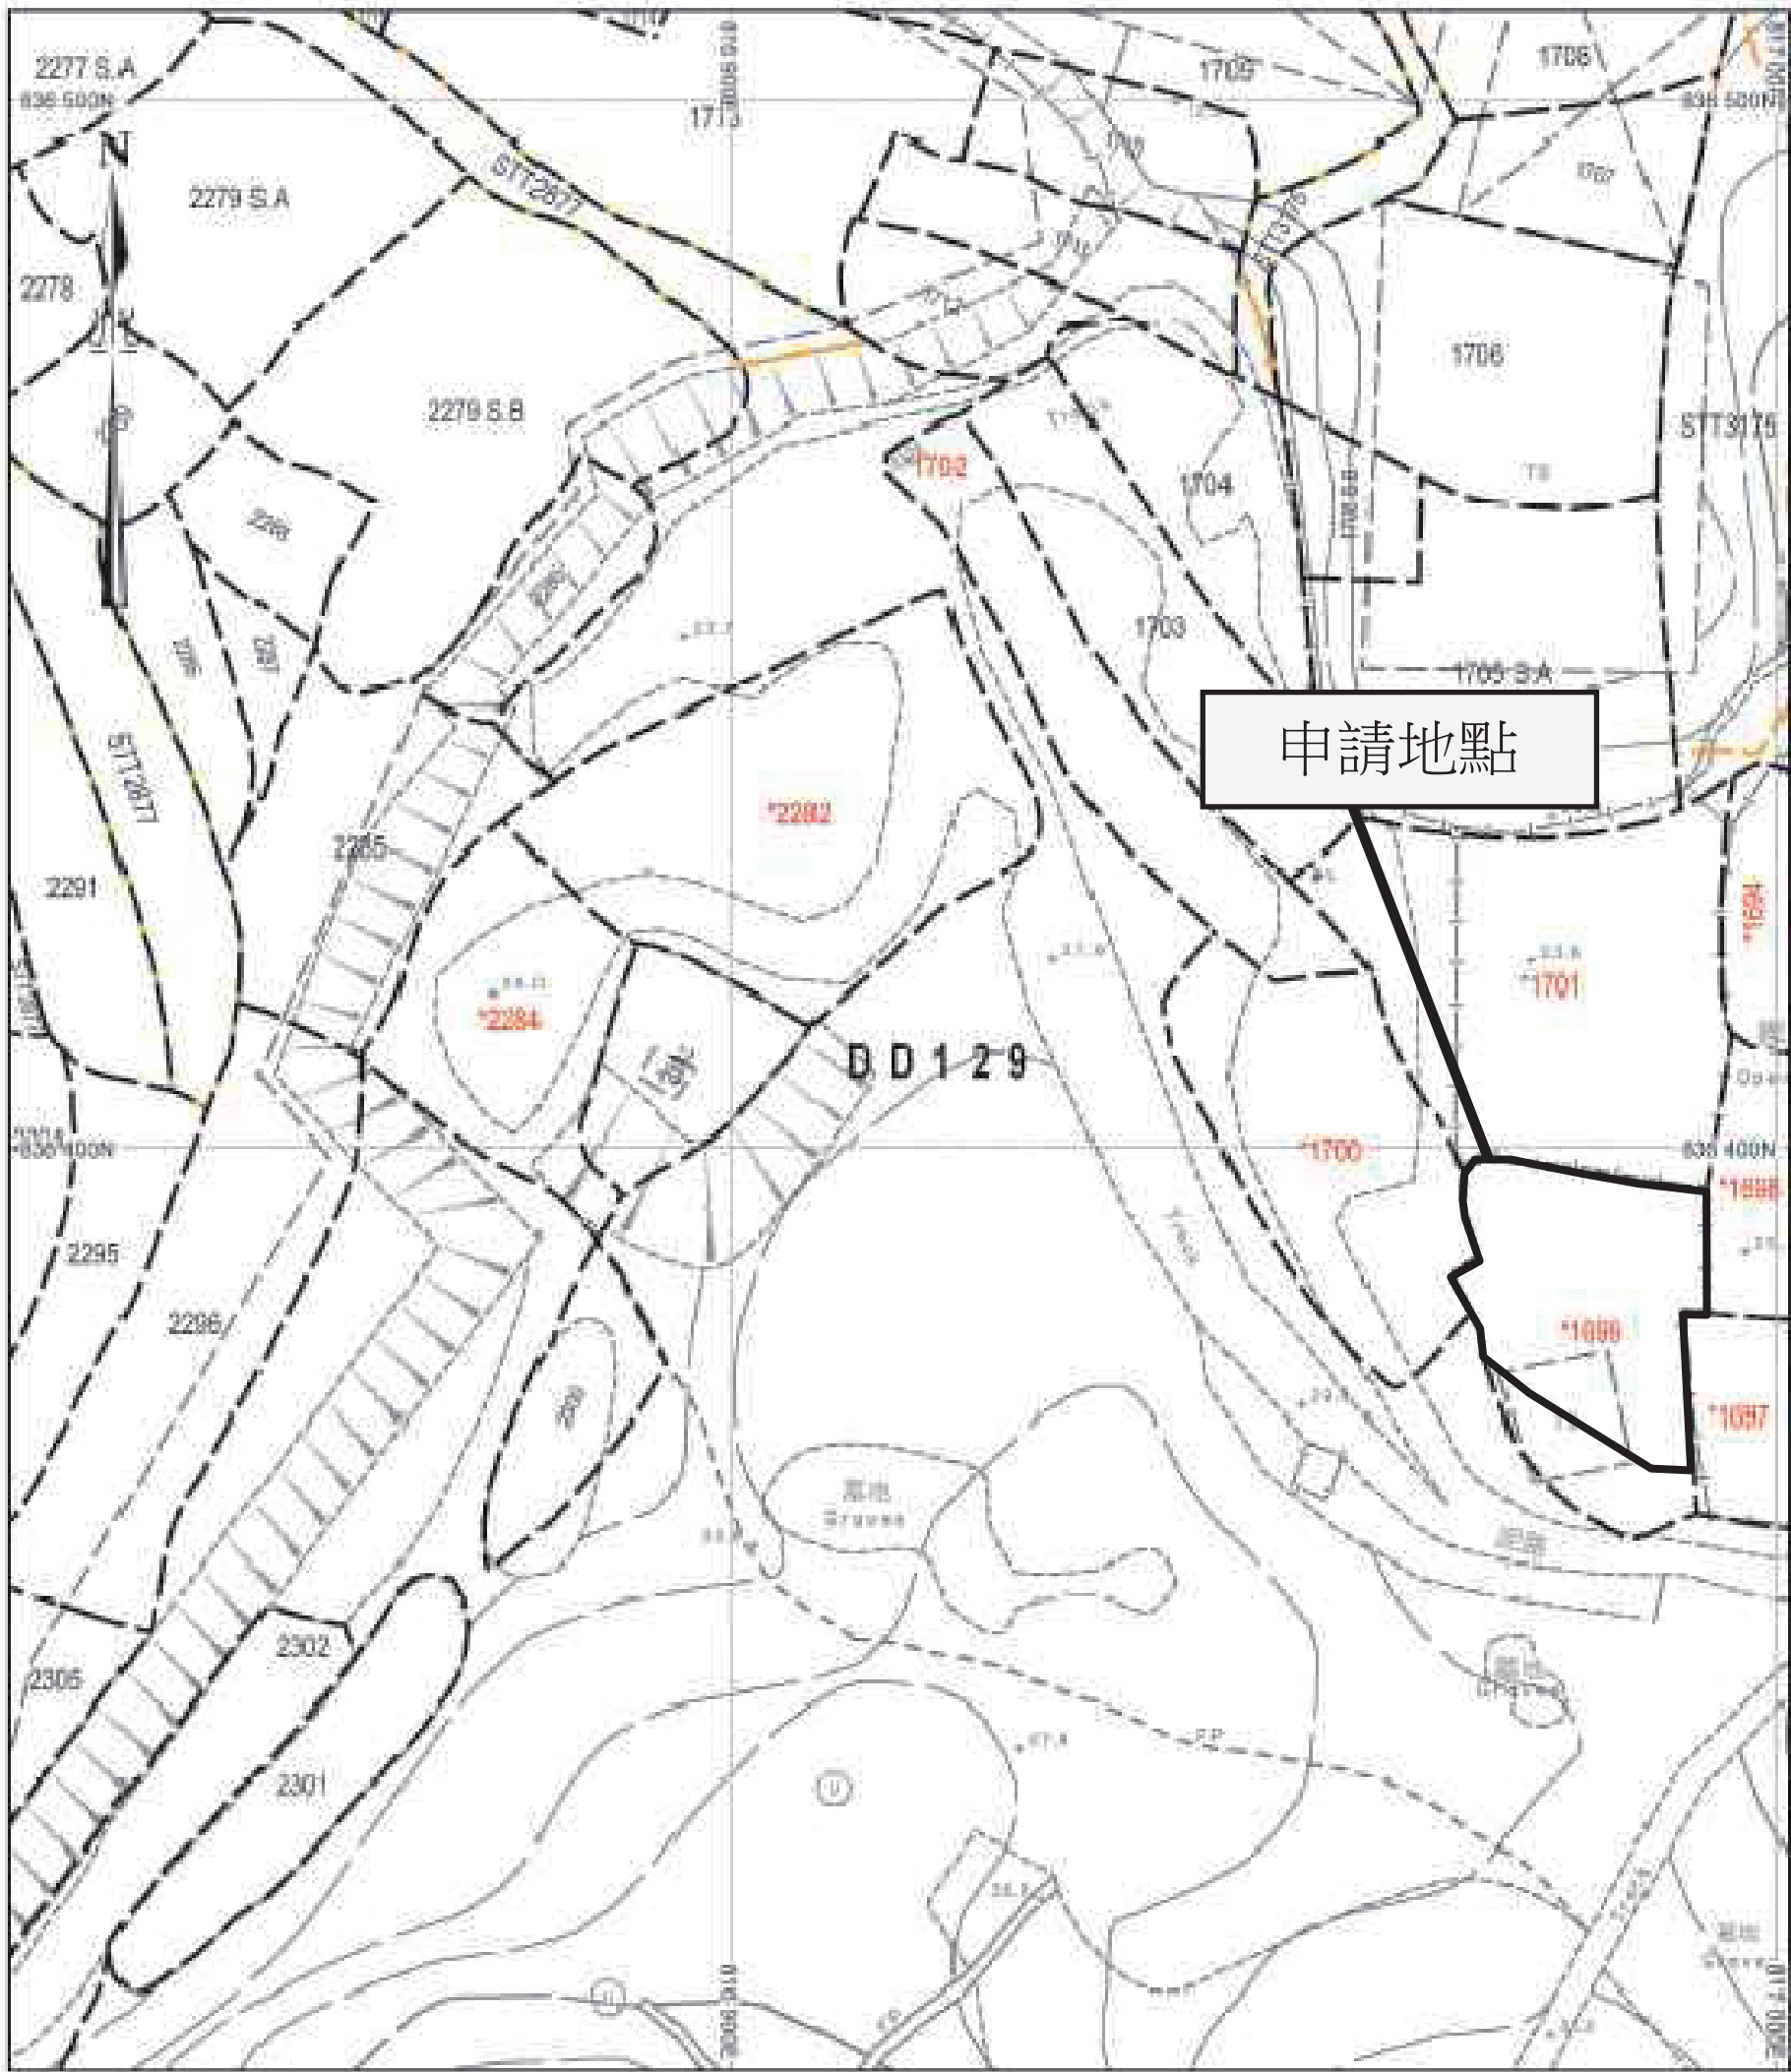

地政總署測繪處 Survey and Mapping Office, Lands Department


比例尺 SCALE 1:1000



Project 項目名稱： 新界元朗流浮山丈量約份第129 約地段 第1699號(部份)	Remarks 備註：	Scale 比例： 1 : 1000
	Drawing Title 圖紙標題： 位置圖	Drawing No 圖紙號： 圖 1 FiBi International Project Consultancy Co. Limited

申請地點內設有2個構築物：

構築物	總佔地面積	總樓面面積	佈置	用途
A(1層)	92.5平方米	92.5平方米	座地不高於7米	五金商店連寫字樓及電力設備
B(1層)	92.5平方米	92.5平方米	座地不高於7米	五金商店連洗手間及存放工具
185平方米		185平方米		

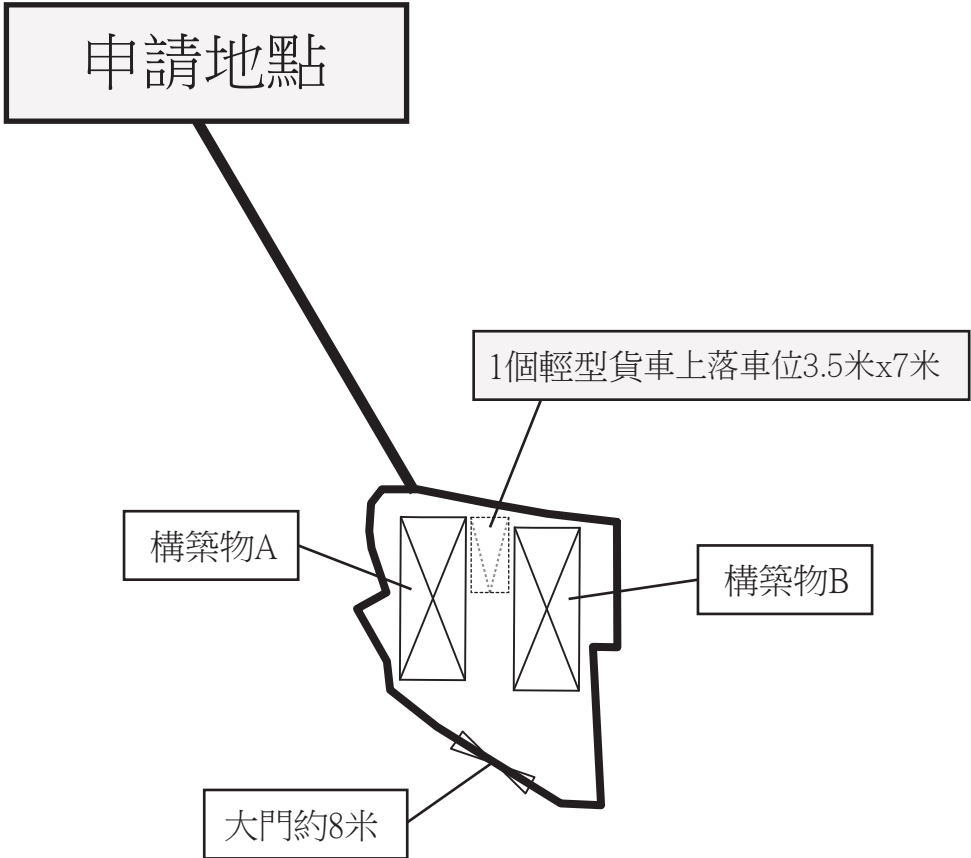


Project 項目名稱： 新界元朗流浮山丈量約份第129 約地段 第1699號(部份)	Remarks 備註：  大門  車位		Scale 比例： 1 : 1000
	Drawing Title 圖紙標題： 布局設計圖	Drawing No 圖紙號： 圖 2	 FiBi International Project Consultancy Co. Limited



Project 項目名稱： 新界元朗流浮山丈量約份第129 約地段 第1699號(部份)	Remarks 備註： 由深灣路經小徑直達申請地點 申請地點	
	Drawing Title 圖紙標題： 車輛通道圖	Drawing No 圖紙號： 圖3  FiBi International Project Consultancy Co. Limited

申請地點

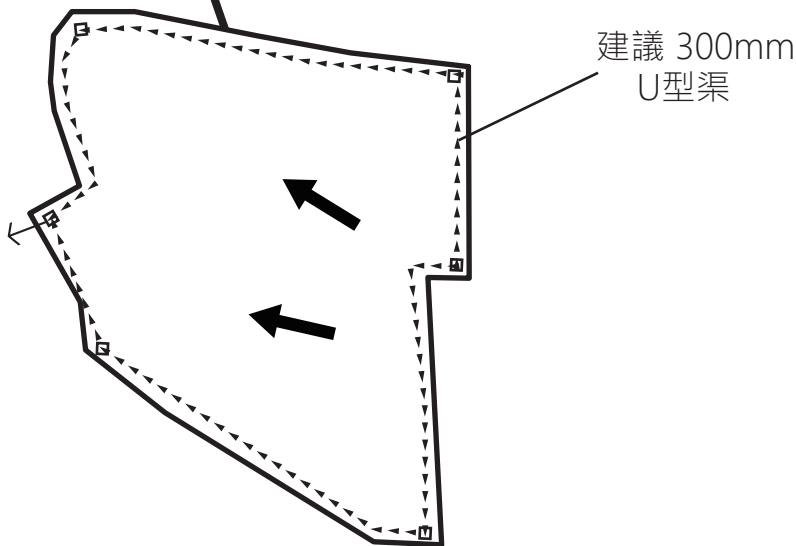

建議 300mm
U型渠

Project 項目名稱： 新界元朗流浮山丈量約份第129 約地段 第1699號(部份)	Remarks 備註： ☐ 擬議的集水坑  地面流動方向		Scale 比例：
	Drawing Title 圖紙標題： 擬議排水建議圖	Drawing No 圖紙號： 圖4	 FiBi International Project Consultancy Co. Limited